


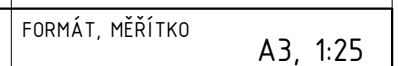


6

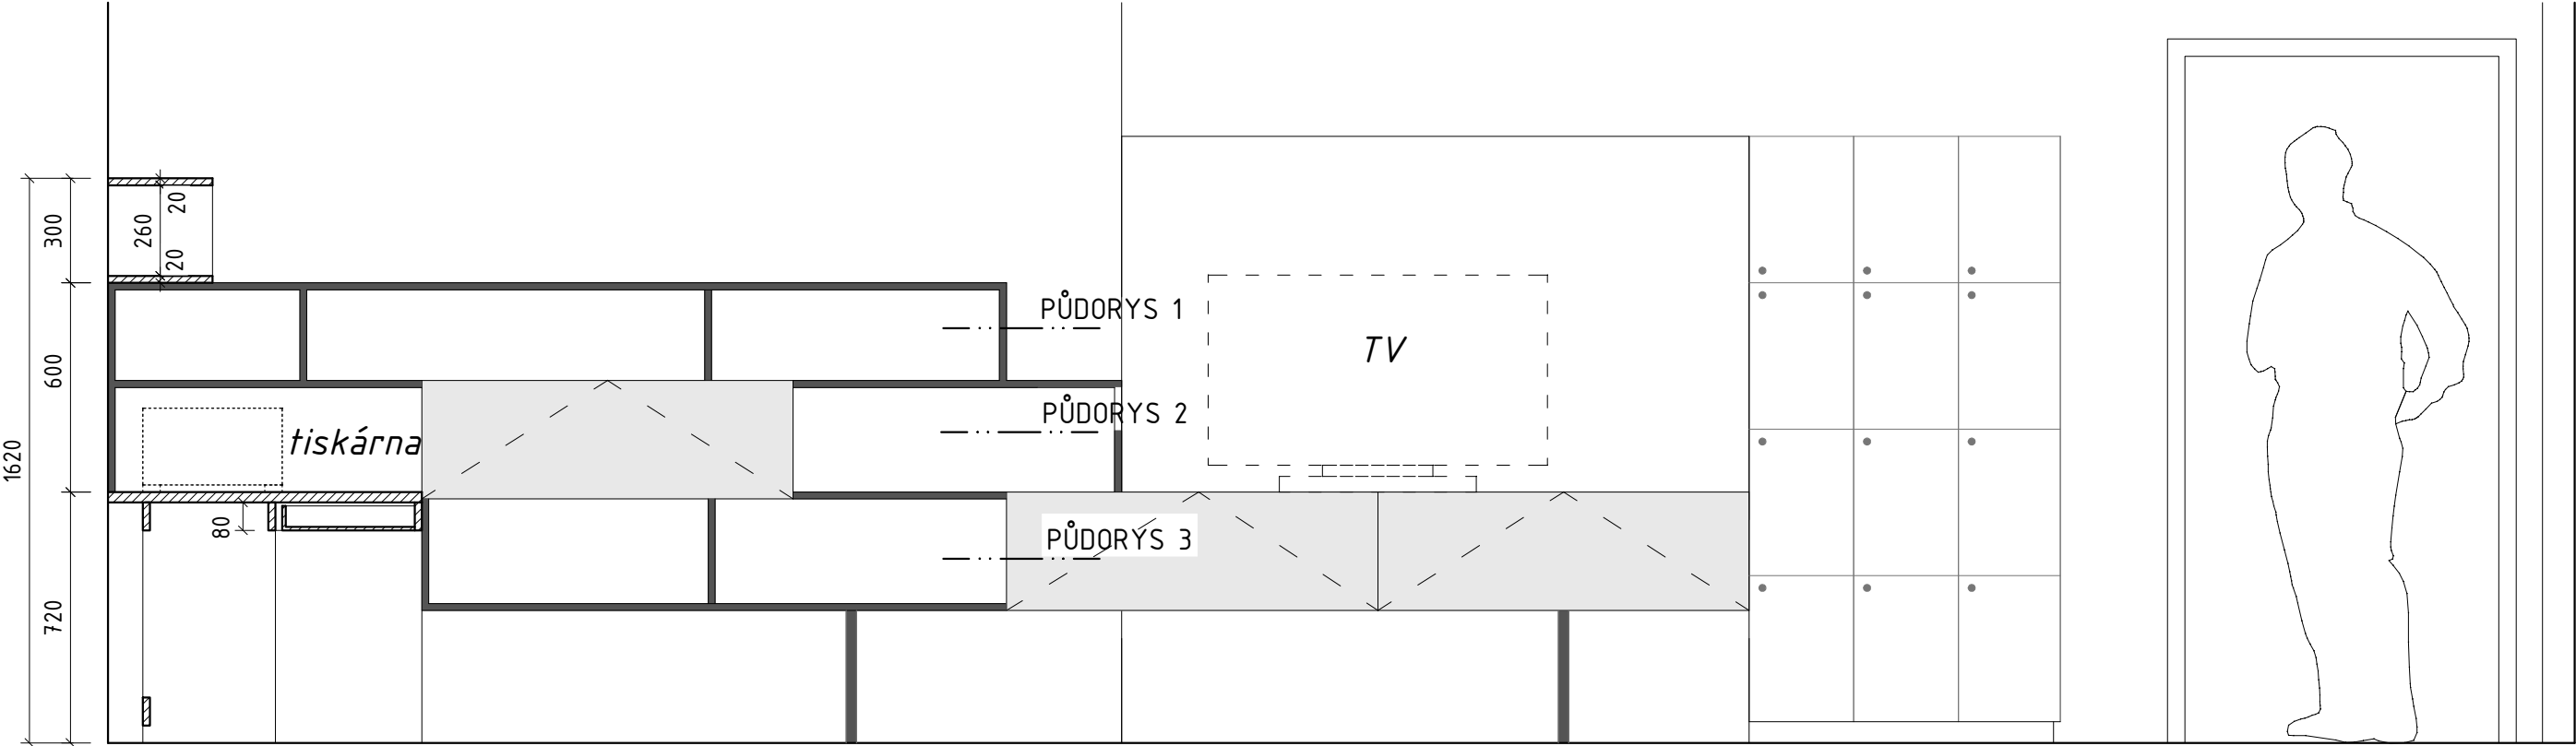

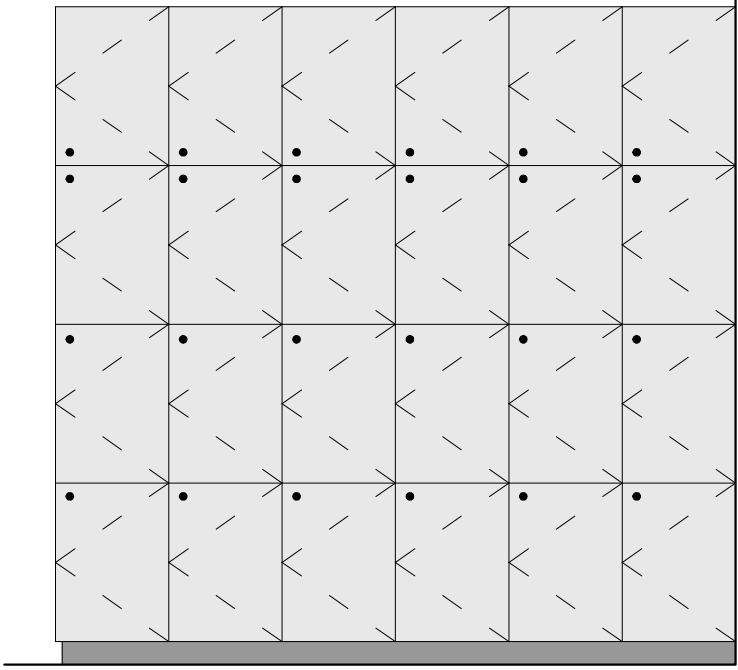

POHLED NA ÚLOŽNÉ BOXY

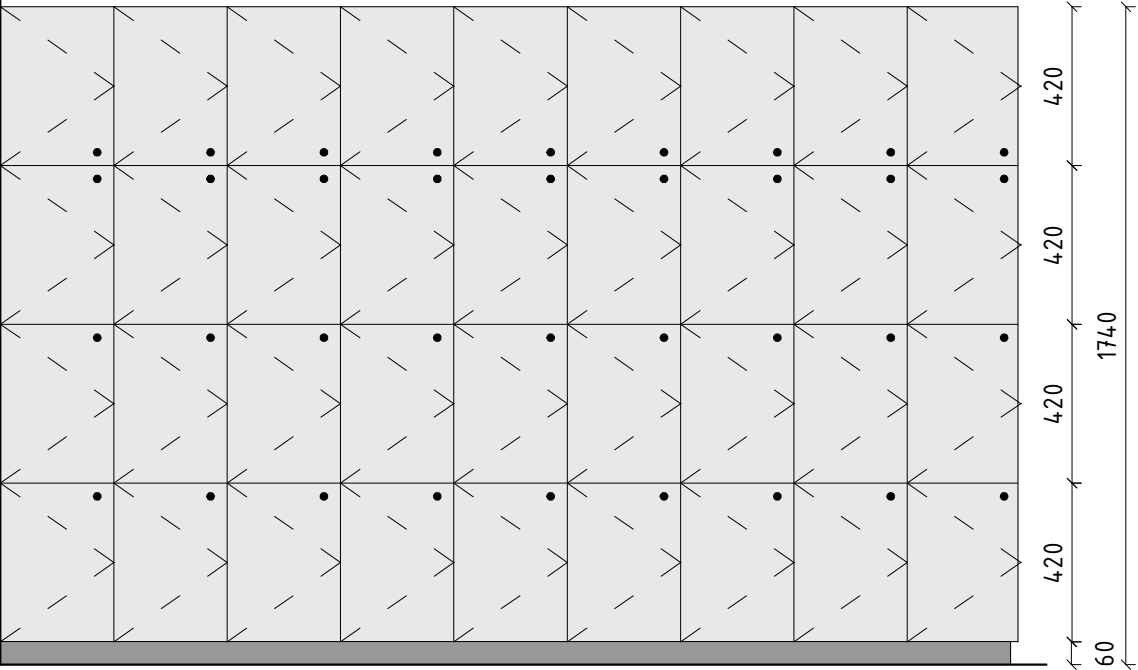

POZN.:
KOVOVÉ PODPORY KNIHOVNY JSOU UMÍSTĚNY
NA STŘED SKŘÍŇEK, PROFIL JAKL 30/40 MM,
BARVA ČERNÁ MATNÁ

- HRANA NÁBYTKU ABS TL. 2MM, TM. ŠEDÁ - RAL 7039
- LAMINÁT - STŘEDNĚ ŠEDÁ, RAL 7030
- LAMINÁT - LOMENÁ BÍLÁ - SV. ŠEDÁ, RAL 9002

POZN.:
ÚLOŽNÉ BOXY BUDOU OPATŘENY ZÁMKEM S KLÍČEM
OSTATNÍ NEROZLIŠENÉ HRANY V BARVĚ LAMINÁTU DESKY,
TL. 2MM

POZN.: PŘED VÝROBOU JE NUTNÉ PROVÉST ZAMĚŘENÍ NA MÍSTĚ, OVĚŘIT MOŽNOU KOLIZI
S KONCOVÝMI PRVKY ELEKTRO; V PŘÍPADĚ POCHYBNOSTI KONZULTOVAT S ARCHITEKTEM,
VŠECHNY DESKY KÓTOVANÉ 20MM BUDOU PROVEDENY Z NÁBYTKOVÉ DESKY 18MM,
DESKY KÓTOVANÉ 40MM (STOLY) BUDOU MÍT POHLEDOVOU HRANU ZDVOJENOU (2x18MM).

VÝKRES KNIHOVNY A ÚLOŽNÝCH BOXŮ 1

5.20 - DENNÍ MÍSTNOST LÉKAŘI - 2/6

PŮDORYS ÚLOŽNÝCH BOXŮ A KNIHOVNY


POZN.:

POKUD TO BUDE NUTNÉ Z KONSTRUKČNÍCH DŮVODŮ,
JE MOŽNÉ DO OTEVŘENÝCH POLIC KNIHOVNY A DOPLNIT ZADNÍ DESKU,
NEBO PŘIDAT JEDNU PODPĚRU NAVÍC (NOHU);


KOVOVÉ PODPORY KNIHOVNY JSOU UMÍSTĚNY NA STŘED SKŘÍNĚK,
PROFIL JAKL 30/40 MM, BARVA ČERNÁ MATNÁ

PRO UMÍSTĚNÍ TV ZVOLIT PRŮCHODKU KABELÁŽE


PŪDORYS 1

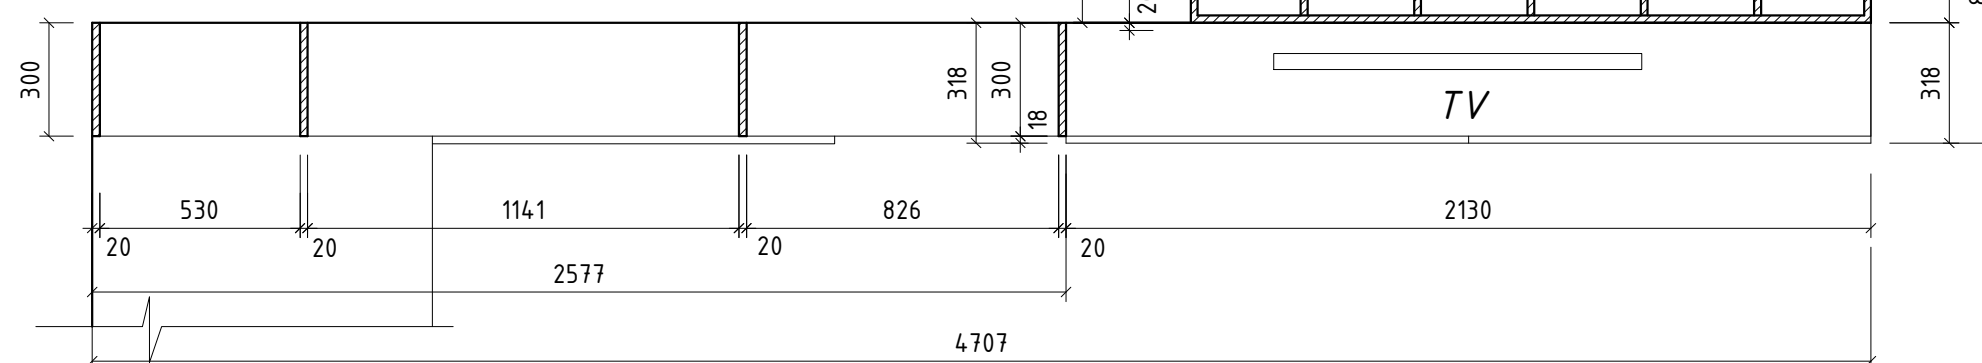

PŪDORYS 2

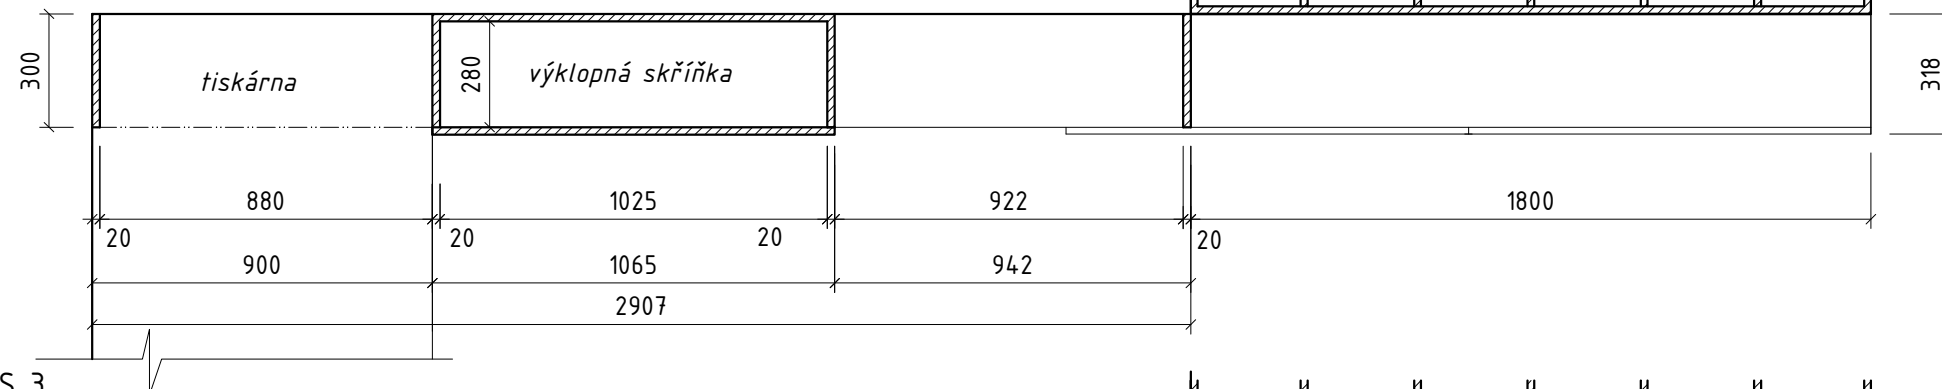

PŪDORYS 3

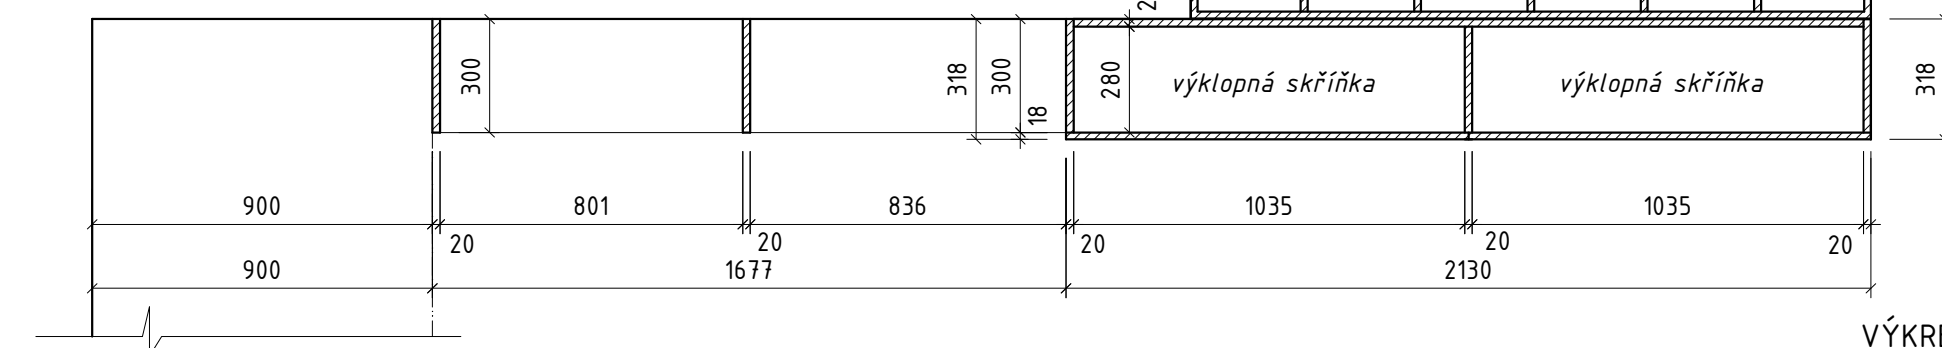


POZN.: PŘED VÝROBOU JE NUTNÉ PROVÉST ZAMĚŘENÍ
NA MÍSTĚ, OVĚŘIT MOŽNOU KOLIZI S KONCOVÝMI PRVKY
ELEKTRO; V PŘÍPADĚ POCHYBNOSTI KONZULTOVAT
S ARCHITEKTEM, VŠECHNY DESKY KÓTOVANÉ 20MM
BUDOU PROVEDENY Z NÁBYTKOVÉ DESKY 18MM,
DESKY KÓTOVANÉ 40MM (STOLY) BUDOU MÍT
POHLEDOVOU HRANU ZDVOJENOU (2x18MM).

VÝKRES KNIHOVNY A ÚLOŽNÝCH BOXŮ 2

PRACOVNÍ MÍSTO PRO 3 OSOBY,
S POLICÍ




PŮDORYS

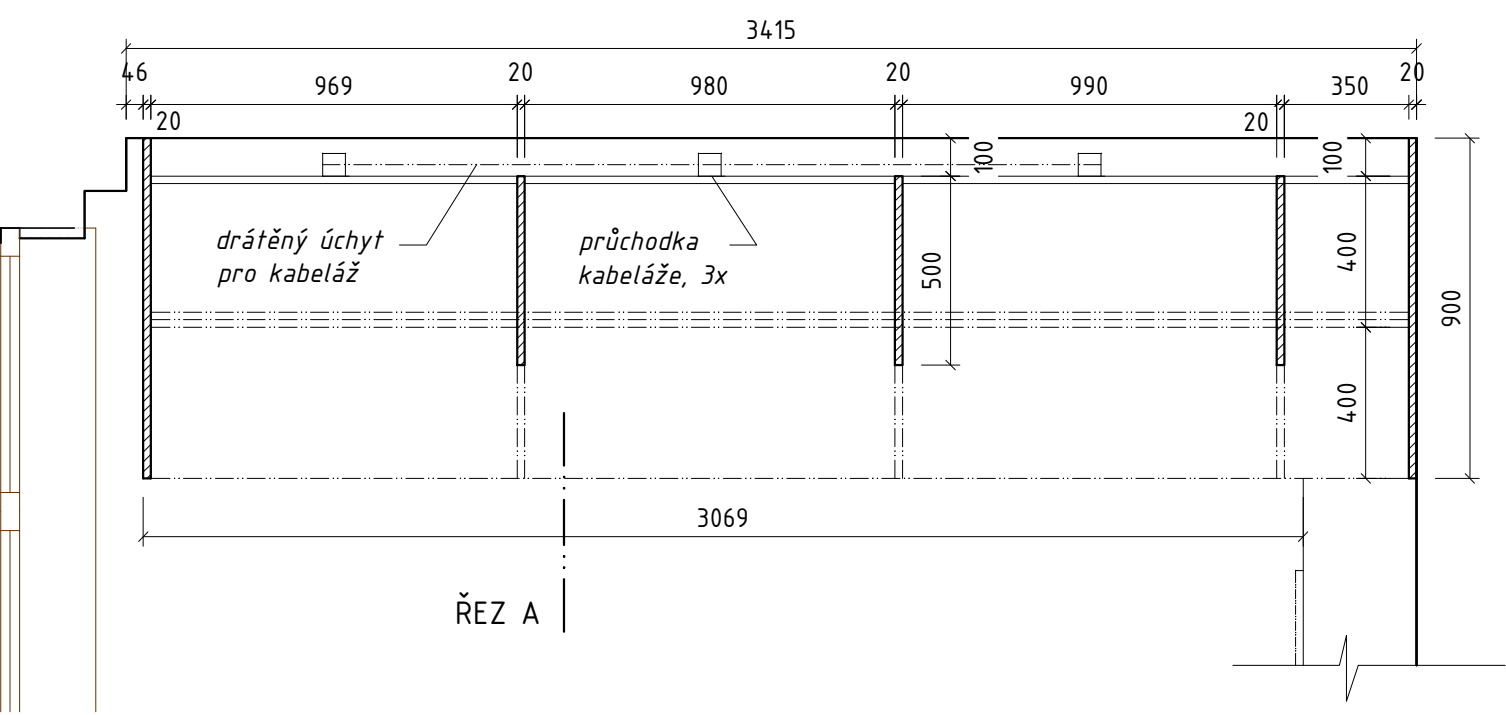

ŘEZ A

ČELNÍ POHLED A SVISLÝ ŘEZ KNIHOVNOU

ÚLOŽNÉ BOXY - BOČNÍ POHLED

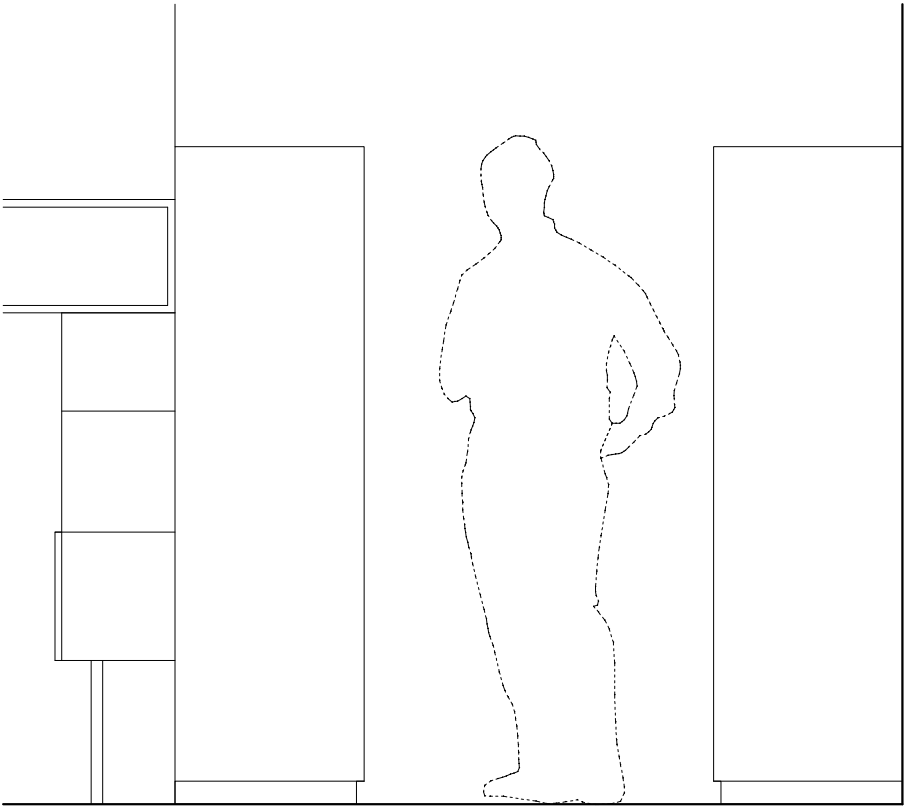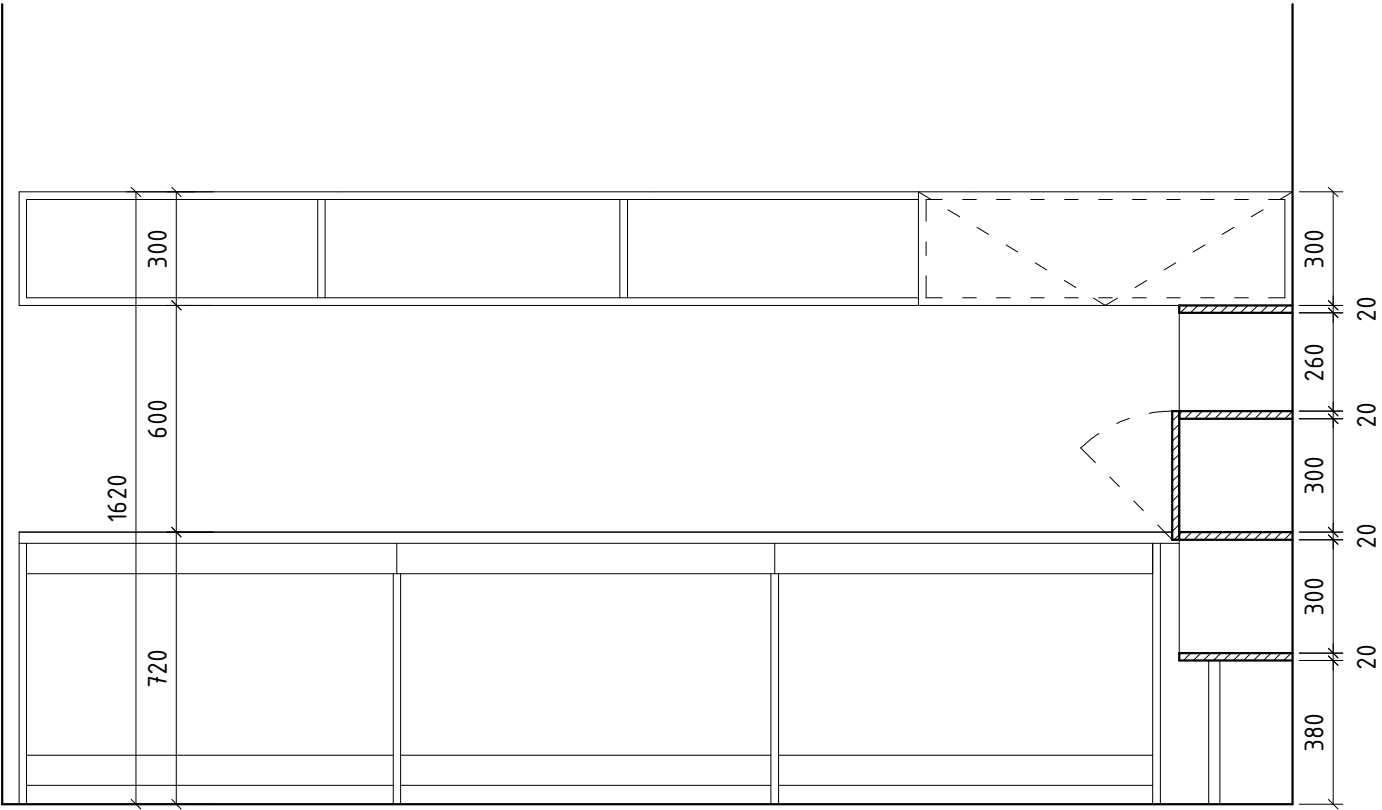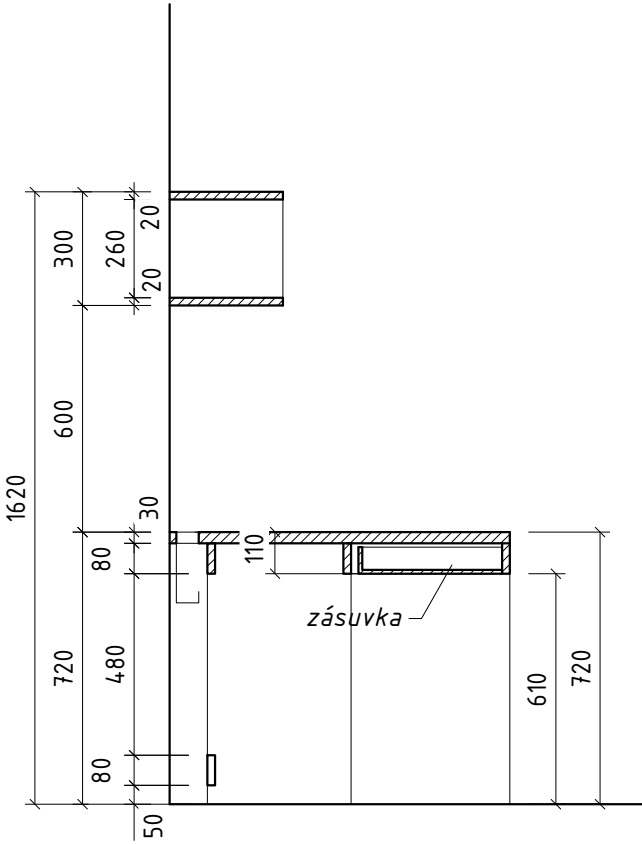

POZN.: PŘED VÝROBOU JE NUTNÉ PROVÉST ZAMĚŘENÍ NA MÍSTĚ, OVĚŘIT MOŽNOU KOLIZI
S KONCOVÝMI PRVKY ELEKTRO; V PŘÍPADĚ POCHYBNOSTI KONZULTOVAT S ARCHITEKTEM,
VŠECHNY DESKY KÓTOVANÉ 20MM BUDOU PROVEDENY Z NÁBYTKOVÉ DESKY 18MM,
DESKY KÓTOVANÉ 40MM (STOLY) BUDOU MÍT POHLEDOVOU HRANU ZDVOJENOU (2x18MM).

VÝKRES PRACOVNÍHO MÍSTA

5.20 - DENNÍ MÍSTNOST LÉKAŘI - 4/6

NEW
VRANOVSKÁ 102
BRNO
614 00
775 124 977
WORK

FORMÁT, MĚŘÍTKO

A3, 1:20


AXONOMETRIE

■ HRANA NÁBYTKU ABS TL. 2MM, TM. ŠEDÁ - RAL 7039

■ LAMINÁT - STŘEDNĚ ŠEDÁ, RAL 7030

■ LAMINÁT - LOMENÁ BÍLÁ - SV. ŠEDÁ, RAL 9002

OSTATNÍ NEROZLIŠENÉ HRANY V BARVĚ LAMINÁTU DESKY, TL. 2MM

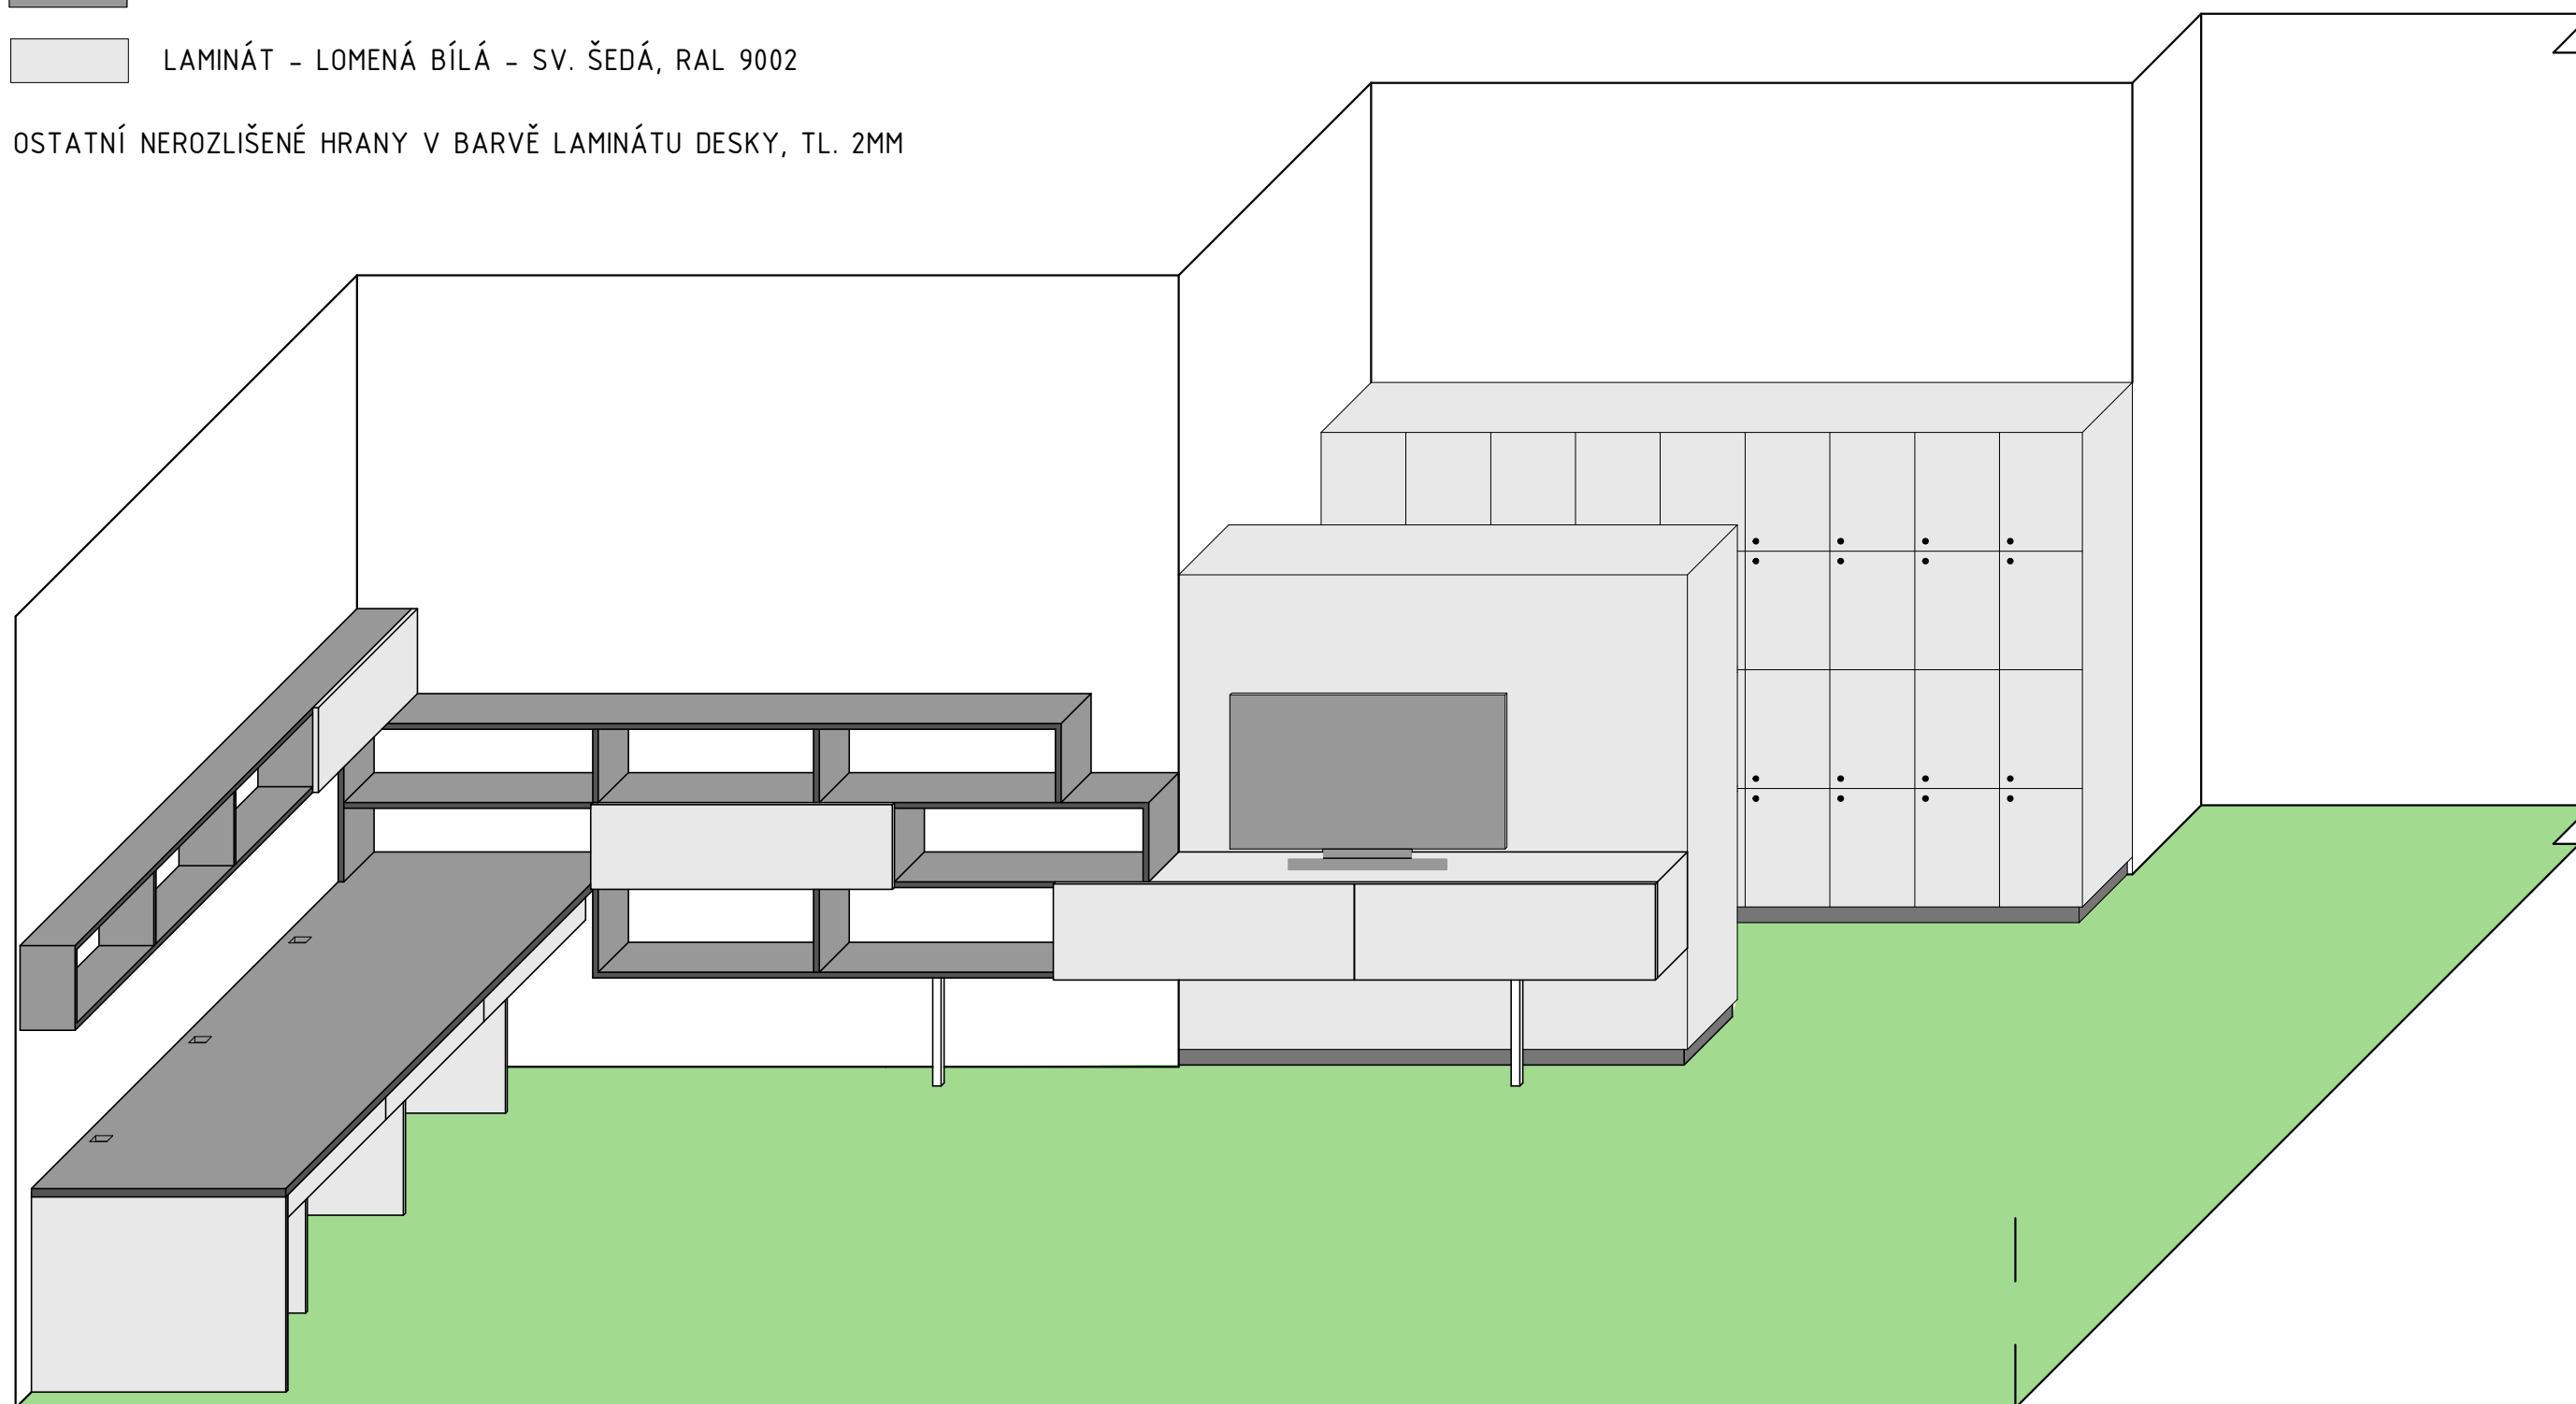

POZN.: PŘED VÝROBOU JE NUTNÉ PROVÉST ZAMĚŘENÍ NA MÍSTĚ, OVĚŘIT MOŽNOU KOLIZI S KONCOVÝMI PRVKY ELEKTRO; V PŘÍPADĚ POCHYBNOSTI KONZULTOVAT S ARCHITEKTEM, VŠECHNY DESKY KÓTOVANÉ 20MM BUDOU PROVEDENY Z NÁBYTKOVÉ DESKY 18MM, DESKY KÓTOVANÉ 40MM (STOLY) BUDOU MÍT POHLEDOVOU HRANU ZDVOJENOU (2x18MM).

AXONOMETRIE


5.20 - DENNÍ MÍSTNOST LÉKAŘI - 5/6

NEW
VRANOVSKÁ 102
BRNO
614 00
775 124 977
WORK


FORMÁT, MĚŘÍTKO

A3


KONFERENČNÍ STOLEK, POČET 2 KS,
SE SPODNÍ POLICÍ, POVRCH LAMINÁT, SV. ŠEDÁ - SHODNÁ S BARVOU
ÚLOŽNÝCH BOXŮ V MÍSTNOSTI, KOVOVÉ NOHY, PRŮMĚR 60 CM

 


KŘESLO
- POHLODLNÉ SVĚTLE - STŘEDNĚ ŠEDÉ KŘESLO
S VYSOKOU ZÁDOVOU OPĚRKOU A PODRUČKAMI,
ČALOUNĚNÉ - TEXTILIE, OTOČNÉ NA KOVOVÉ MATNÉ
PODNOŽI BEZ KOLEČEK

 


PRACOVNÍ ŽIDLE
- POLOHOVATELNÁ OTOČNÁ POLSTROVANÁ ŽIDLE
S VYSOKOU ZÁDOVOU OPĚRKOU, BEZ PODRUČEK,
ČALOUNĚNÍ SHODNÉ S KŘESEM,
TEXTILIE SV. - STŘEDNĚ ŠEDÁ, NA KOVOVÉ MATNÉ
PODNOŽI BEZ KOLEČEK

 

MODULOVÁ SEDAČKA
ČALOUNĚNÁ, SV. ŠEDÁ BARVA

 

MODULOVÁ SEDAČKA
ČALOUNĚNÁ, SV. ŠEDÁ, S VYŠŠÍ ZÁDOVOU OPĚRKOU

 

ALTERNATIVA