


ROZVRH SE STOLY – 3 sezení do “U” ze dvou stran:

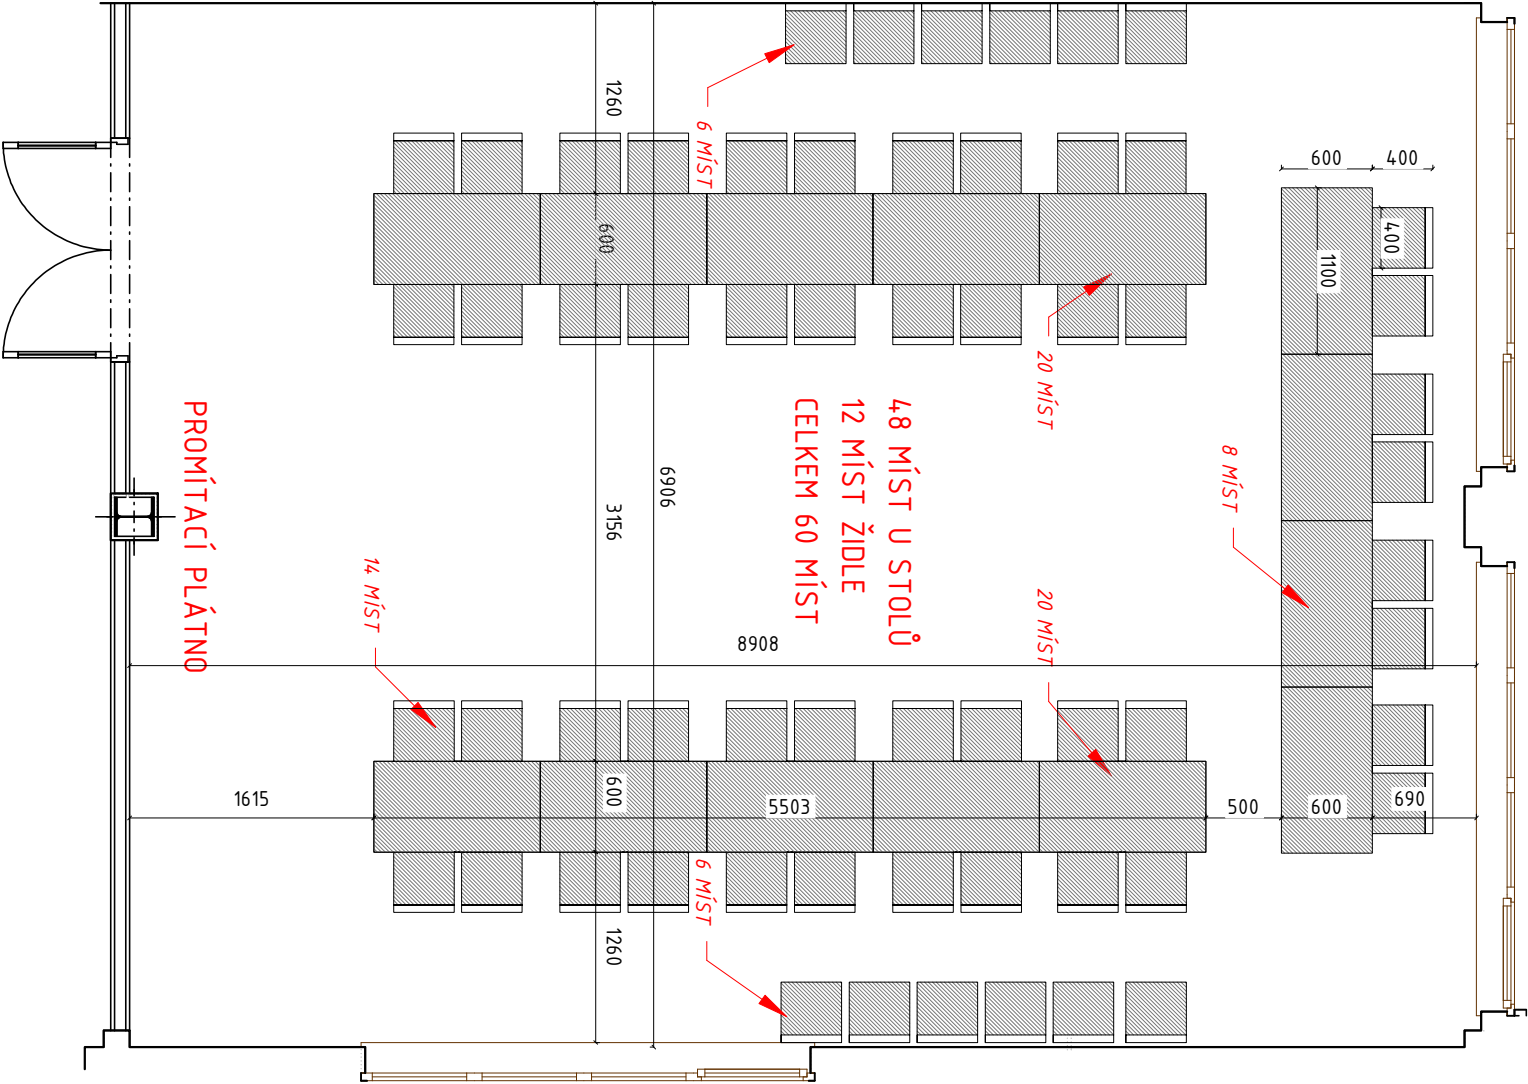


ATYPICKÉ VÝROBKY:  
0

TYPOVÉ VÝROBKY:

- 60x ŽIDLE BEZ PODRUČEK
- 14x STŮL


### ŽIDLE

STOHOVATELNÁ ŽIDLE, DŘEVĚNÁ PŘEKLIŽKA NA KOVOVÉ KONSTRUKCI

 

### PODNOŽ STOLU

KOVOVÁ ČERNÁ PODNOŽ NA OBDELNÍKOVÉ ZÁKLADNĚ

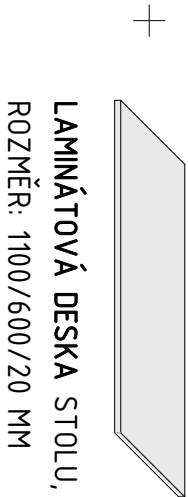

LAMINÁTOVÁ DESKA STOLU,  
ROZMĚR: 1100/600/20 MM

USPOŘÁDÁNÍ A NÁVRH VYBAVENÍ ZASEDACÍ MÍSTNOSTI		<div>NEW VRANOVSKÁ 102 BRNO 614 00 775 124 977</div> <div>WORK</div>
5.29 - ZASEDACÍ MÍSTNOST – 1/2	FORMÁT, MĚŘÍTKO	
		A4, 1:50