


ATYPICKÉ VÝROBKY:

- SESTAVA PRACOVNÍCH STOLŮ
- SESTAVA SKŘÍŇK MEZI STOLY A ZA STOLY
- SESTAVA ŠATNÍ SKŘÍŇĚ A LEDNICE

TYPOVÉ VÝROBKY:

- 2x PRACOVNÍ ŽIDLE

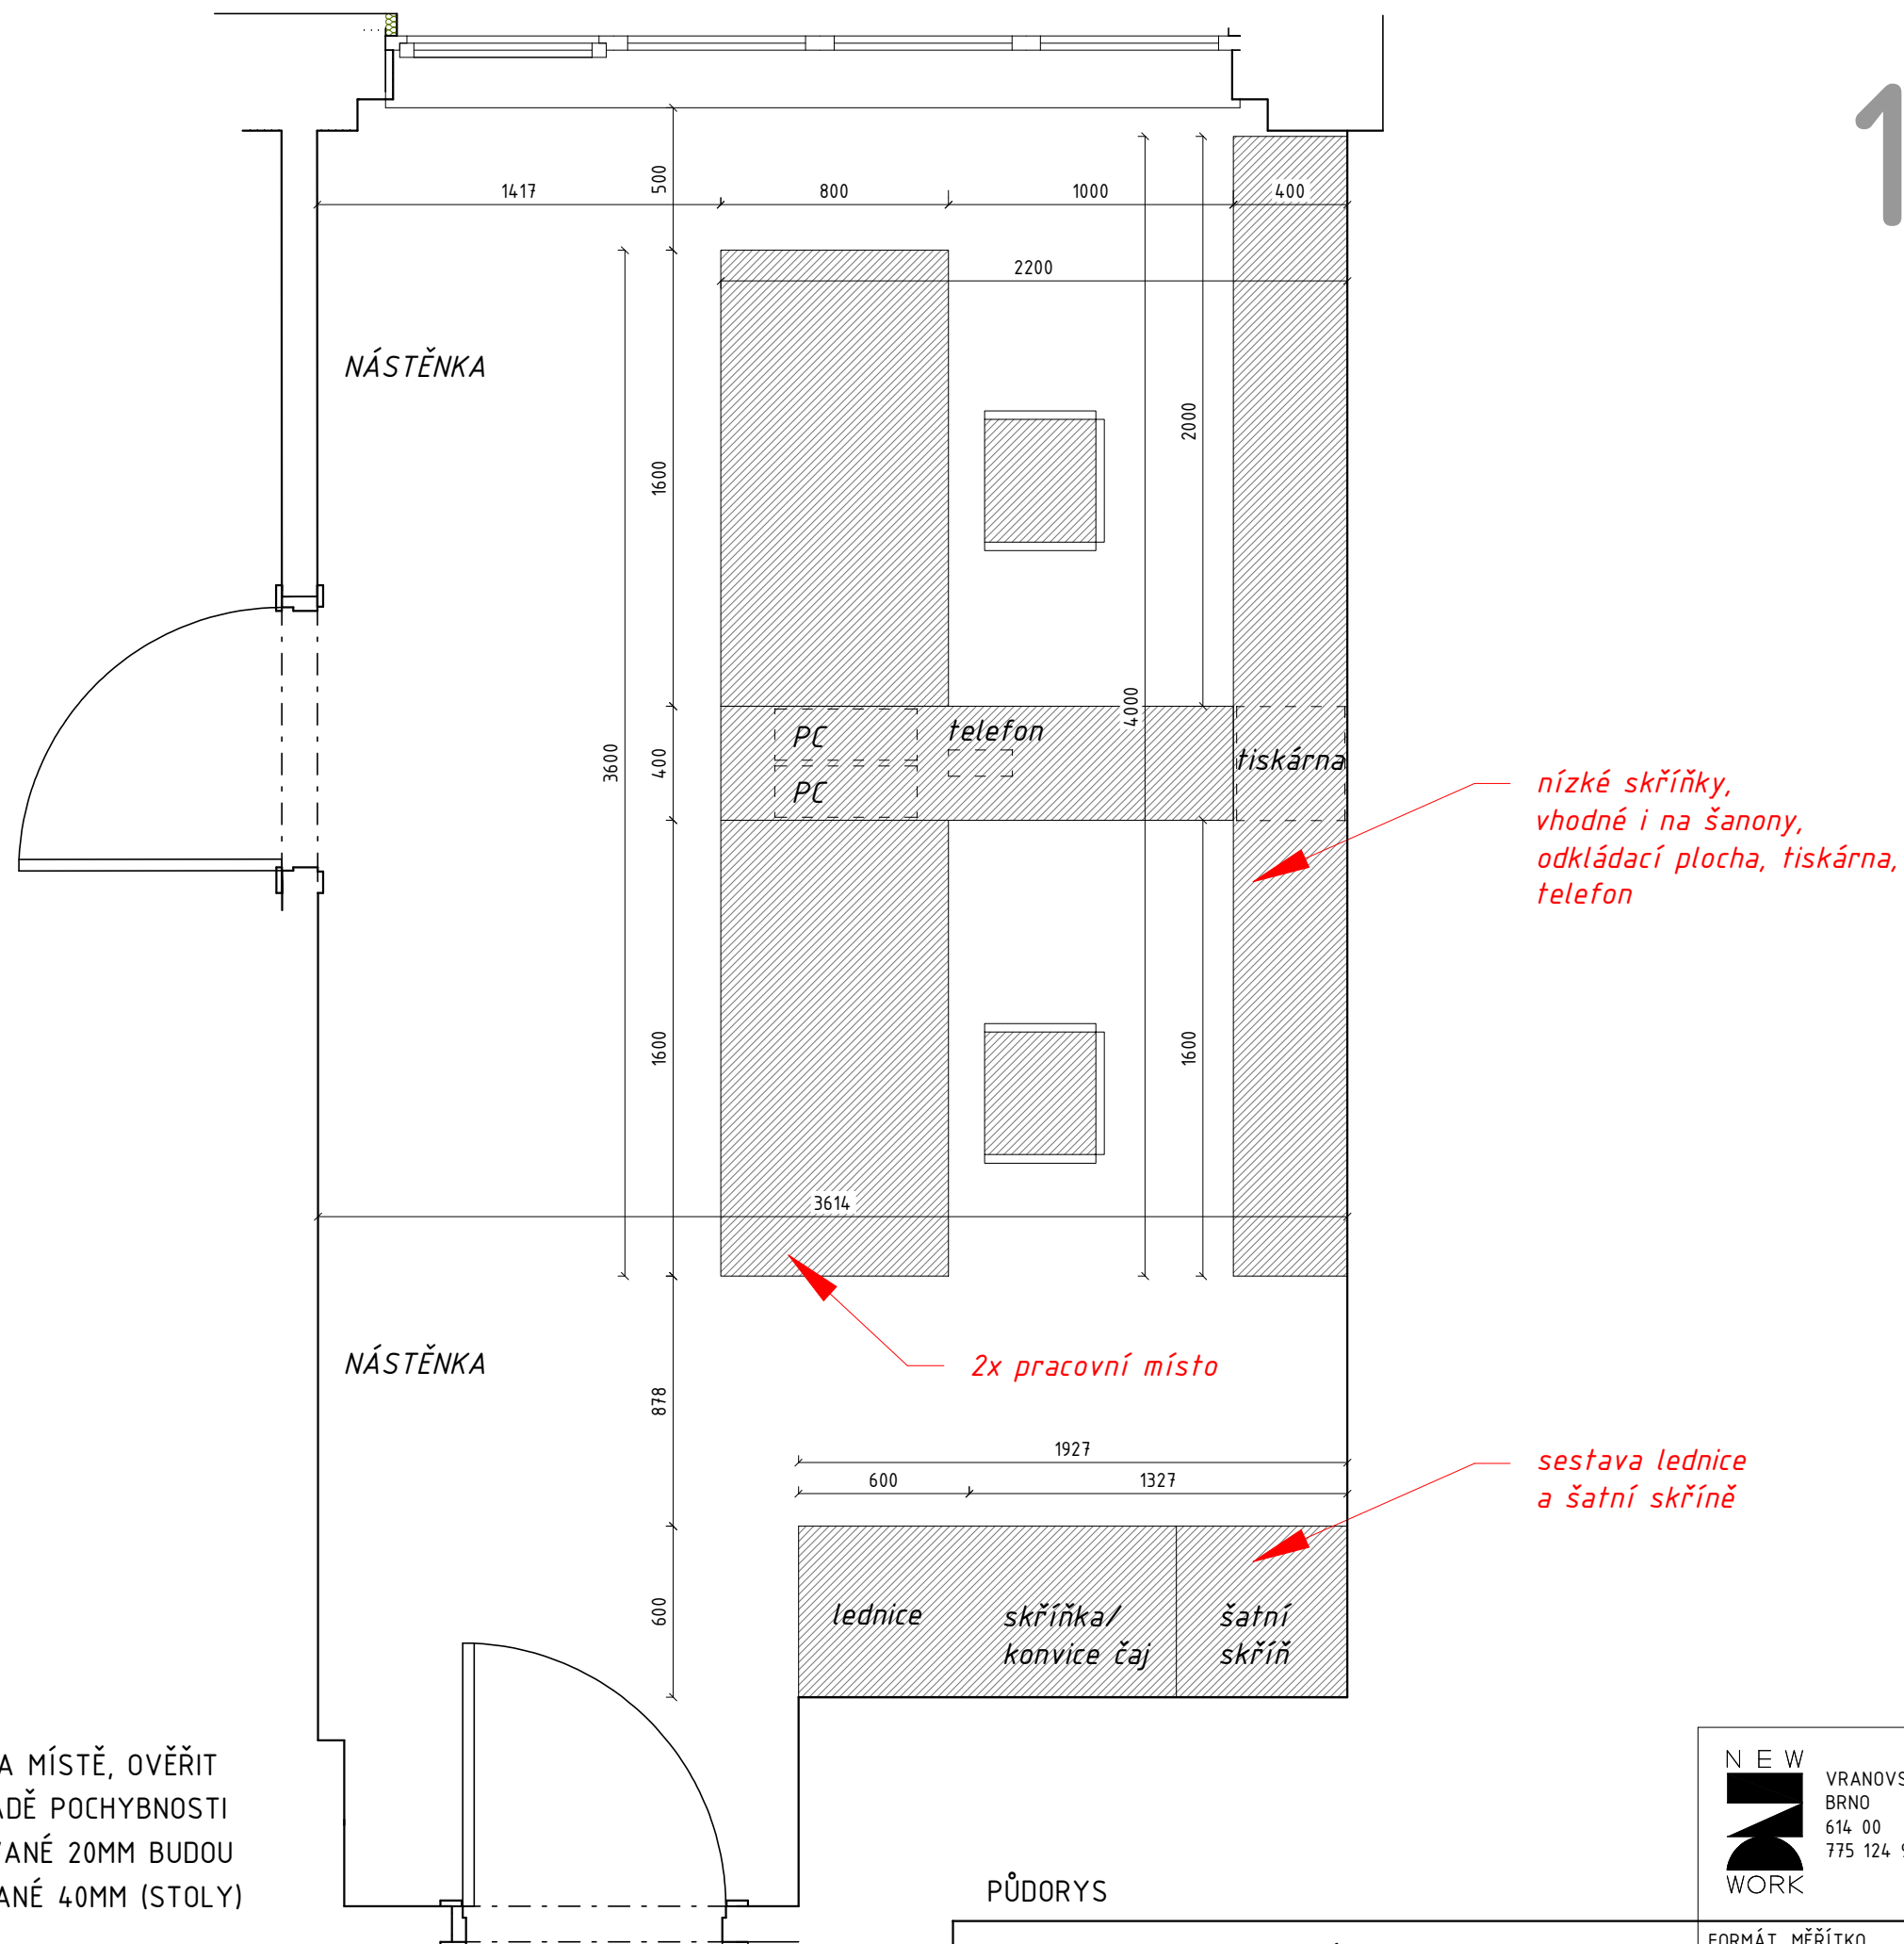


POZN.: PŘED VÝROBOU JE NUTNÉ PROVÉST ZAMĚŘENÍ NA MÍSTĚ, OVĚŘIT MOŽNOST KOLIZÍ S KONCOVÝMI PRVKY ELEKTRO; V PŘÍPADĚ POCHYBNOSTI KONZULTOVAT S ARCHITEKTEM, VŠECHNY DESKY KÓTOVANÉ 20MM BUDOU PROVEDENY Z NÁBYTKOVÉ DESKY 18MM, DESKY KÓTOVANÉ 40MM (STOLY) BUDOU MÍT POHLEDOVOU HRANU ZDVOJENOU (2x18MM).

NEW
VRANOVSKÁ 102
BRNO
614 00
775 124 977
WORK


FORMÁT, MĚŘÍTKO

A3, 1:25


MÍSTA

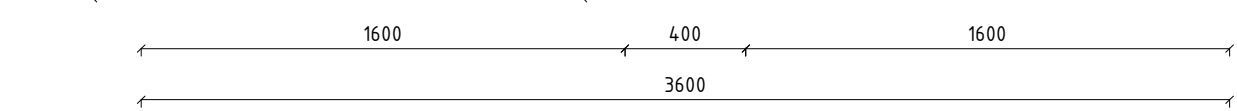


ČELNÍ POHLED

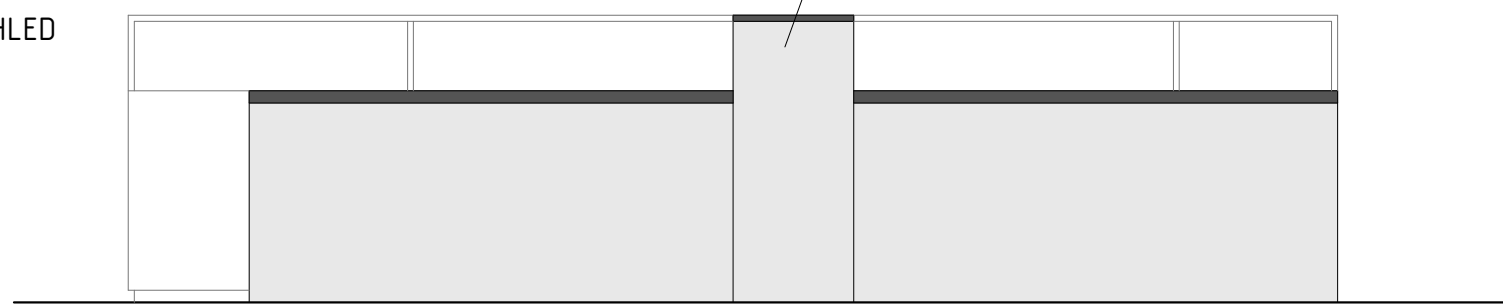

STOLY

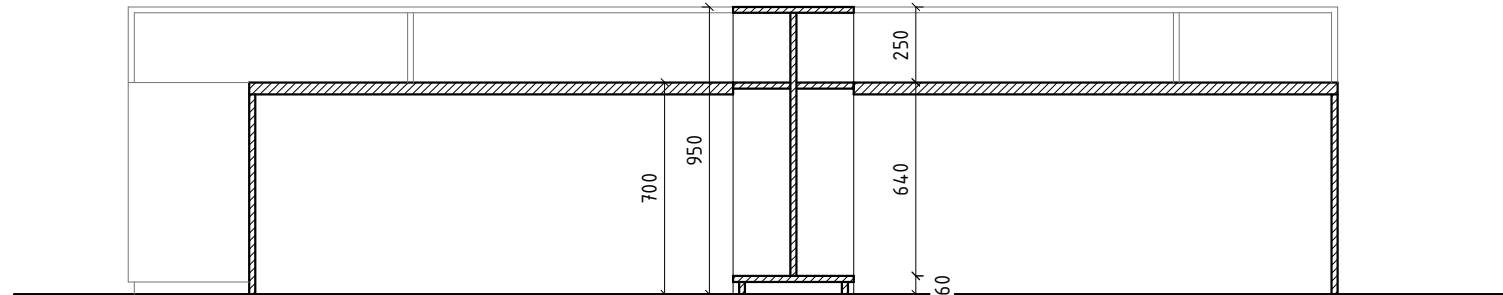


ŘEZ STŘEDOVOU SKŘÍŇKOU, POHLED NA ZADNÍ SKŘÍŇKY

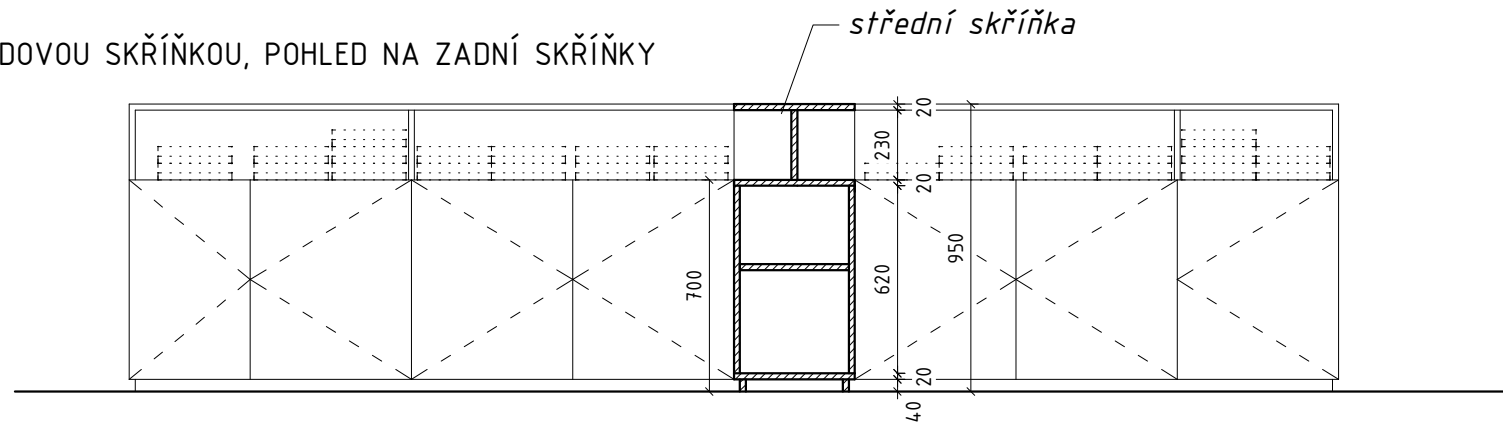


POZN.: PŘED VÝROBOU JE NUTNÉ PROVÉST ZAMĚŘENÍ NA MÍSTĚ, OVĚŘIT MOŽNOU KOLIZI S KONCOVÝMI PRVKY ELEKTRO; V PŘÍPADĚ POCHYBNOSTI KONZULTOVAT S ARCHITEKTEM, VŠECHNY DESKY KÓTOVANÉ 20MM BUDOU PROVEDENY Z NÁBYTKOVÉ DESKY 18MM, DESKY KÓTOVANÉ 40MM (STOLY) BUDOU MÍT POHLEDVOU HRANU ZDVOJENOU (2x18MM).


PŮDORYS STŘEDNÍ SKŘÍŇKY

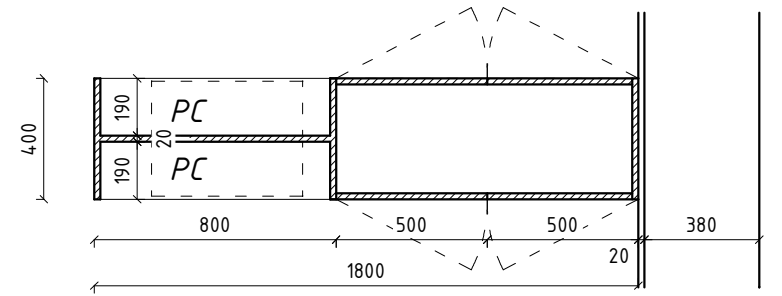

PODÉLNÝ ŘEZ STŘEDNÍ SKŘÍŇKOU

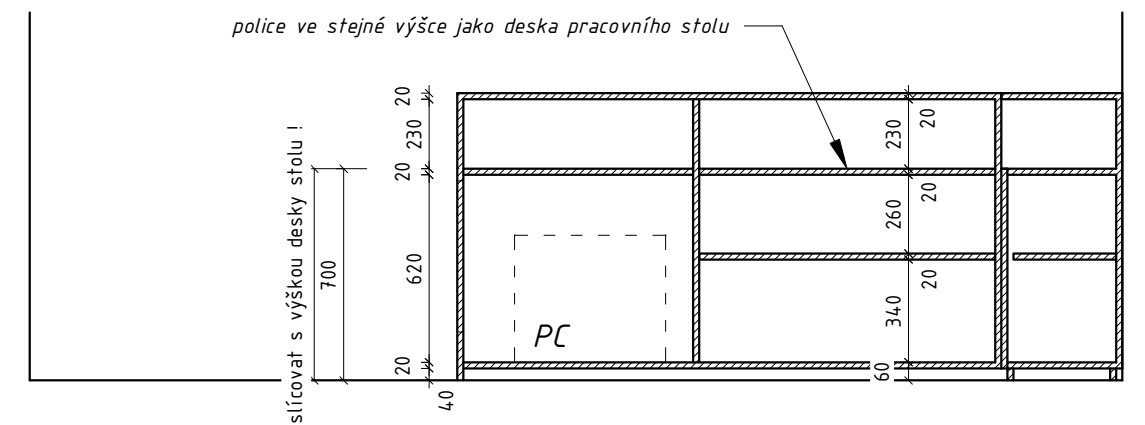

PŘÍČNÝ ŘEZ STOLEM A ZADNÍ SKŘÍŇKOU, POHLED NA STŘEDÍ SKŘÍŇKU

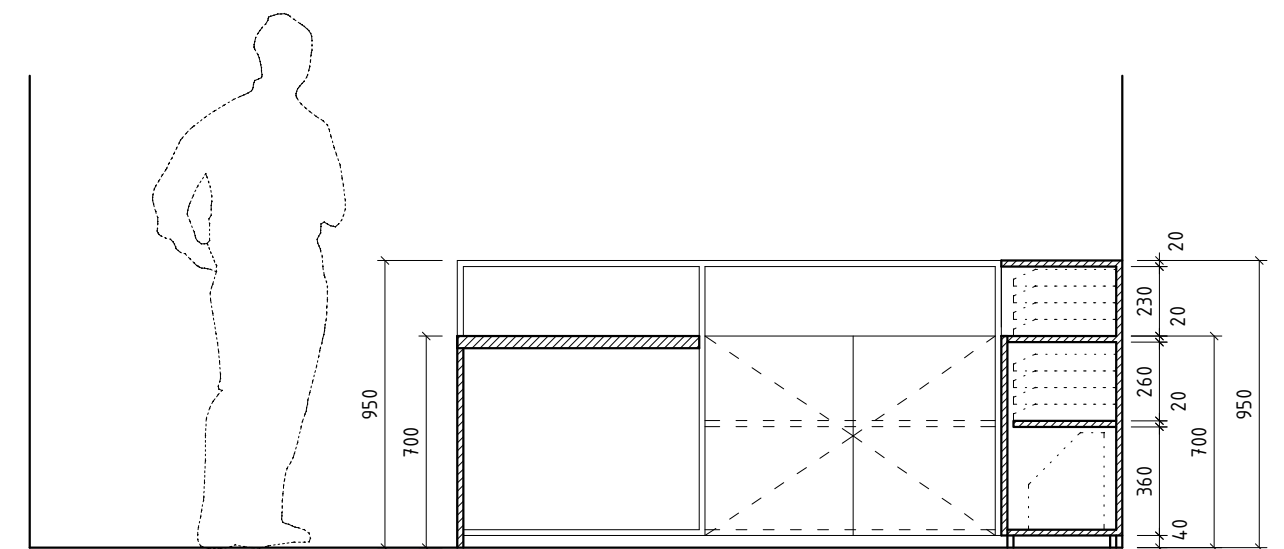

POZN.:
SKŘÍNKY U PRACOVNÍHO MÍSTA
- BEZÚCHYTKOVÉ, SYSTÉM "PUSH TO OPEN"

VÝKRES SESTAV


5.28a - PRACOVNA VRCHNÍ SESTRY - 2/4

N E W

 VRANOVSKÁ 102
 BRNO
 614 00
 775 124 977
 WORK

FORMÁT, MĚŘÍTKO	
-----------------	--


A3, 1:25

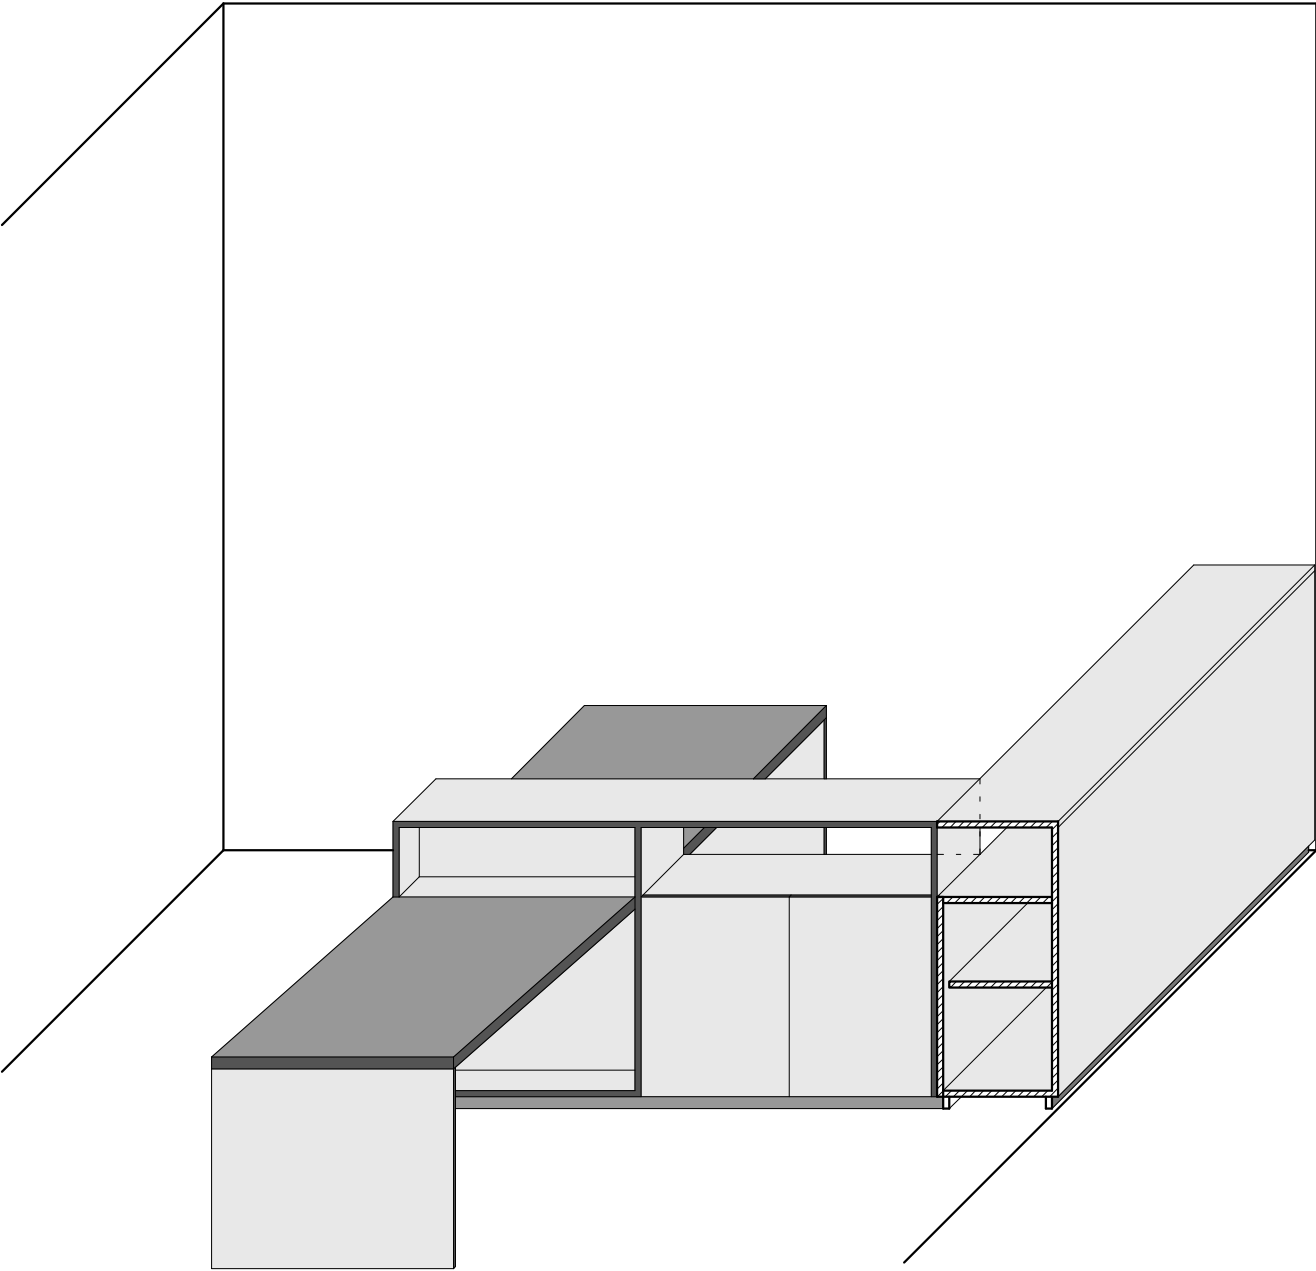


- HRANA NÁBYTKU ABS TL. 2MM, TM. ŠEDÁ - RAL 7039
- LAMINÁT - STŘEDNĚ ŠEDÁ, RAL 7030
- LAMINÁT - LOMENÁ BÍLÁ - SV. ŠEDÁ, RAL 9002
- OSTATNÍ NEROZLIŠENÉ HRANY V BARVĚ LAMINÁTU DESKY, TL. 2MM
- SPODNÍ SKŘÍŇKY - ÚCHYTKY - VÁLEČEK 2-3 CM, PRŮMĚR 10-15MM, MATNÝ KOV;
- LEDNICE - MADLA VE SHODNÉM MATERIÁLU JAKO ÚCHYTKY

POZN.: PŘED VÝROBOU JE NUTNÉ PROVÉST ZAMĚŘENÍ NA MÍSTĚ, OVĚŘIT MOŽNOU KOLIZI S KONCOVÝMI PRVKY ELEKTRO; V PŘÍPADĚ POCHYBNOSTI KONZULTOVAT S ARCHITEKTEM, VŠECHNY DESKY KÓTOVANÉ 20MM BUDOU PROVEDENY Z NÁBYTKOVÉ DESKY 18MM, DESKY KÓTOVANÉ 40MM (STOLY) BUDOU MÍT POHLEDOVOU HRANU ZDVOJENOU (2x18MM).


PŮDORYS SESTAVY S LEDNICÍ A ŠATNÍ SKŘÍNÍ

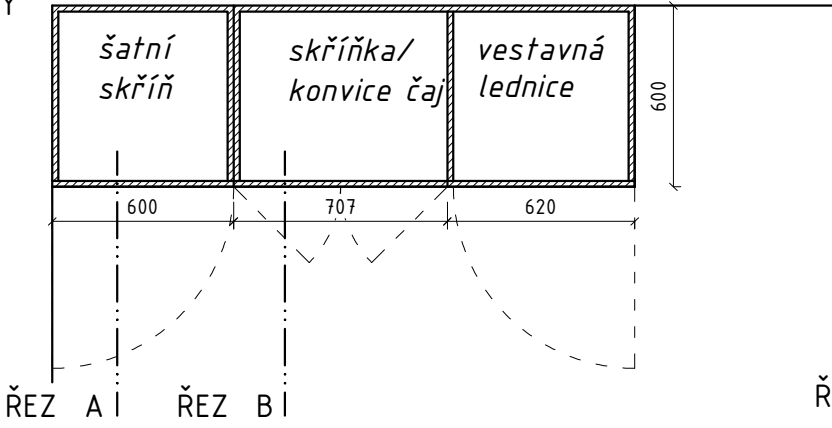


ČELNÍ POHLED

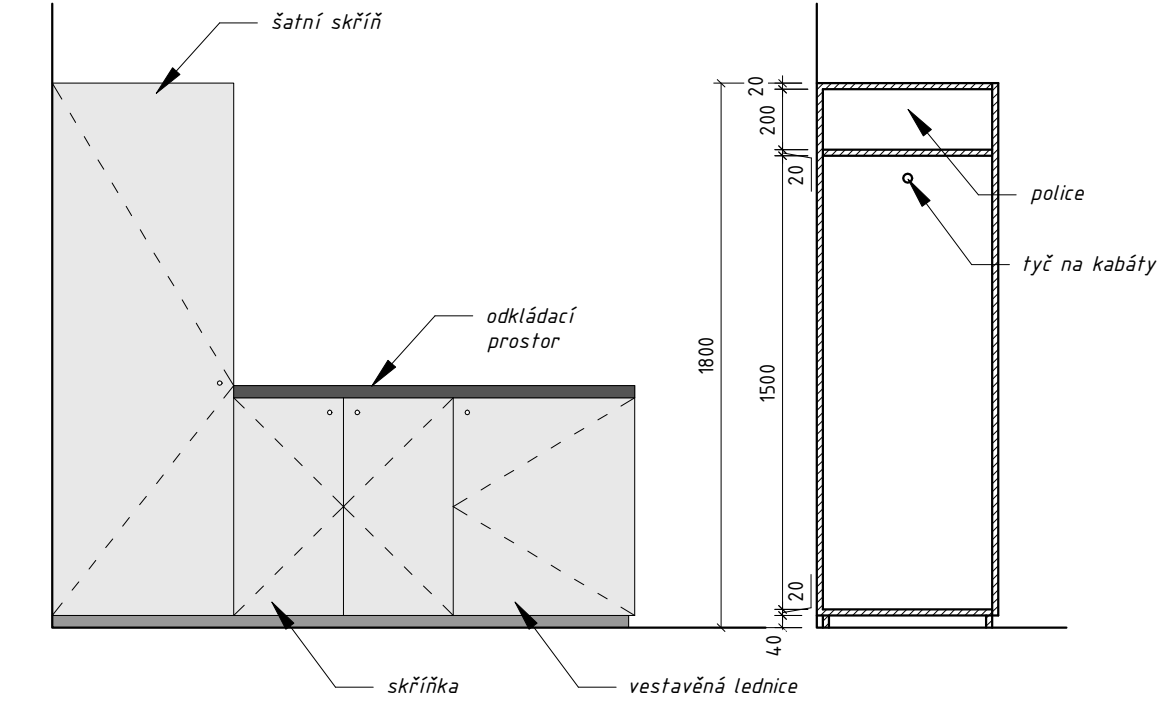

AXONOMETRIE

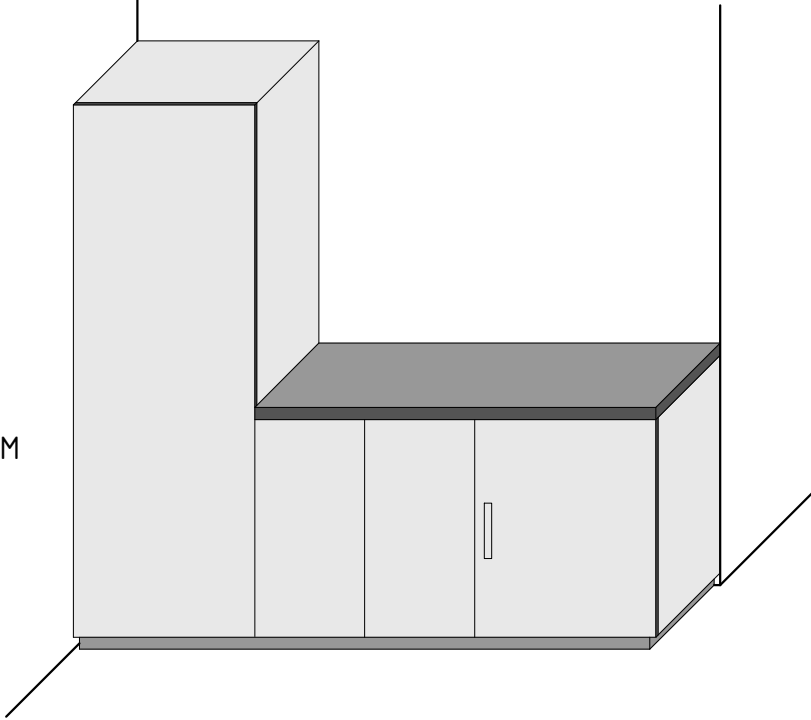

ŘEZ B

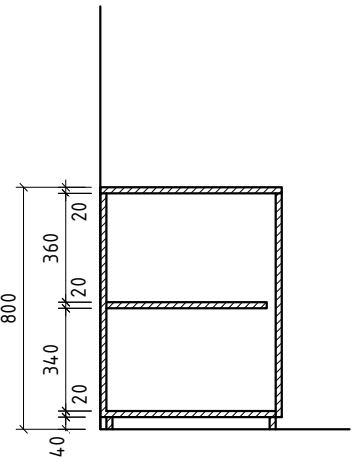


AXONOMETRIE A VÝKRES ŠATNÍ SKŘÍNĚ S LEDNICÍ

5.28a - PRACOVNA VRCHNÍ SESTRY - 3/4

NEW
VRANOVSKÁ 102
BRNO
614 00
775 124 977

WORK


FORMÁT, MĚŘÍTKO
A3, 1:25

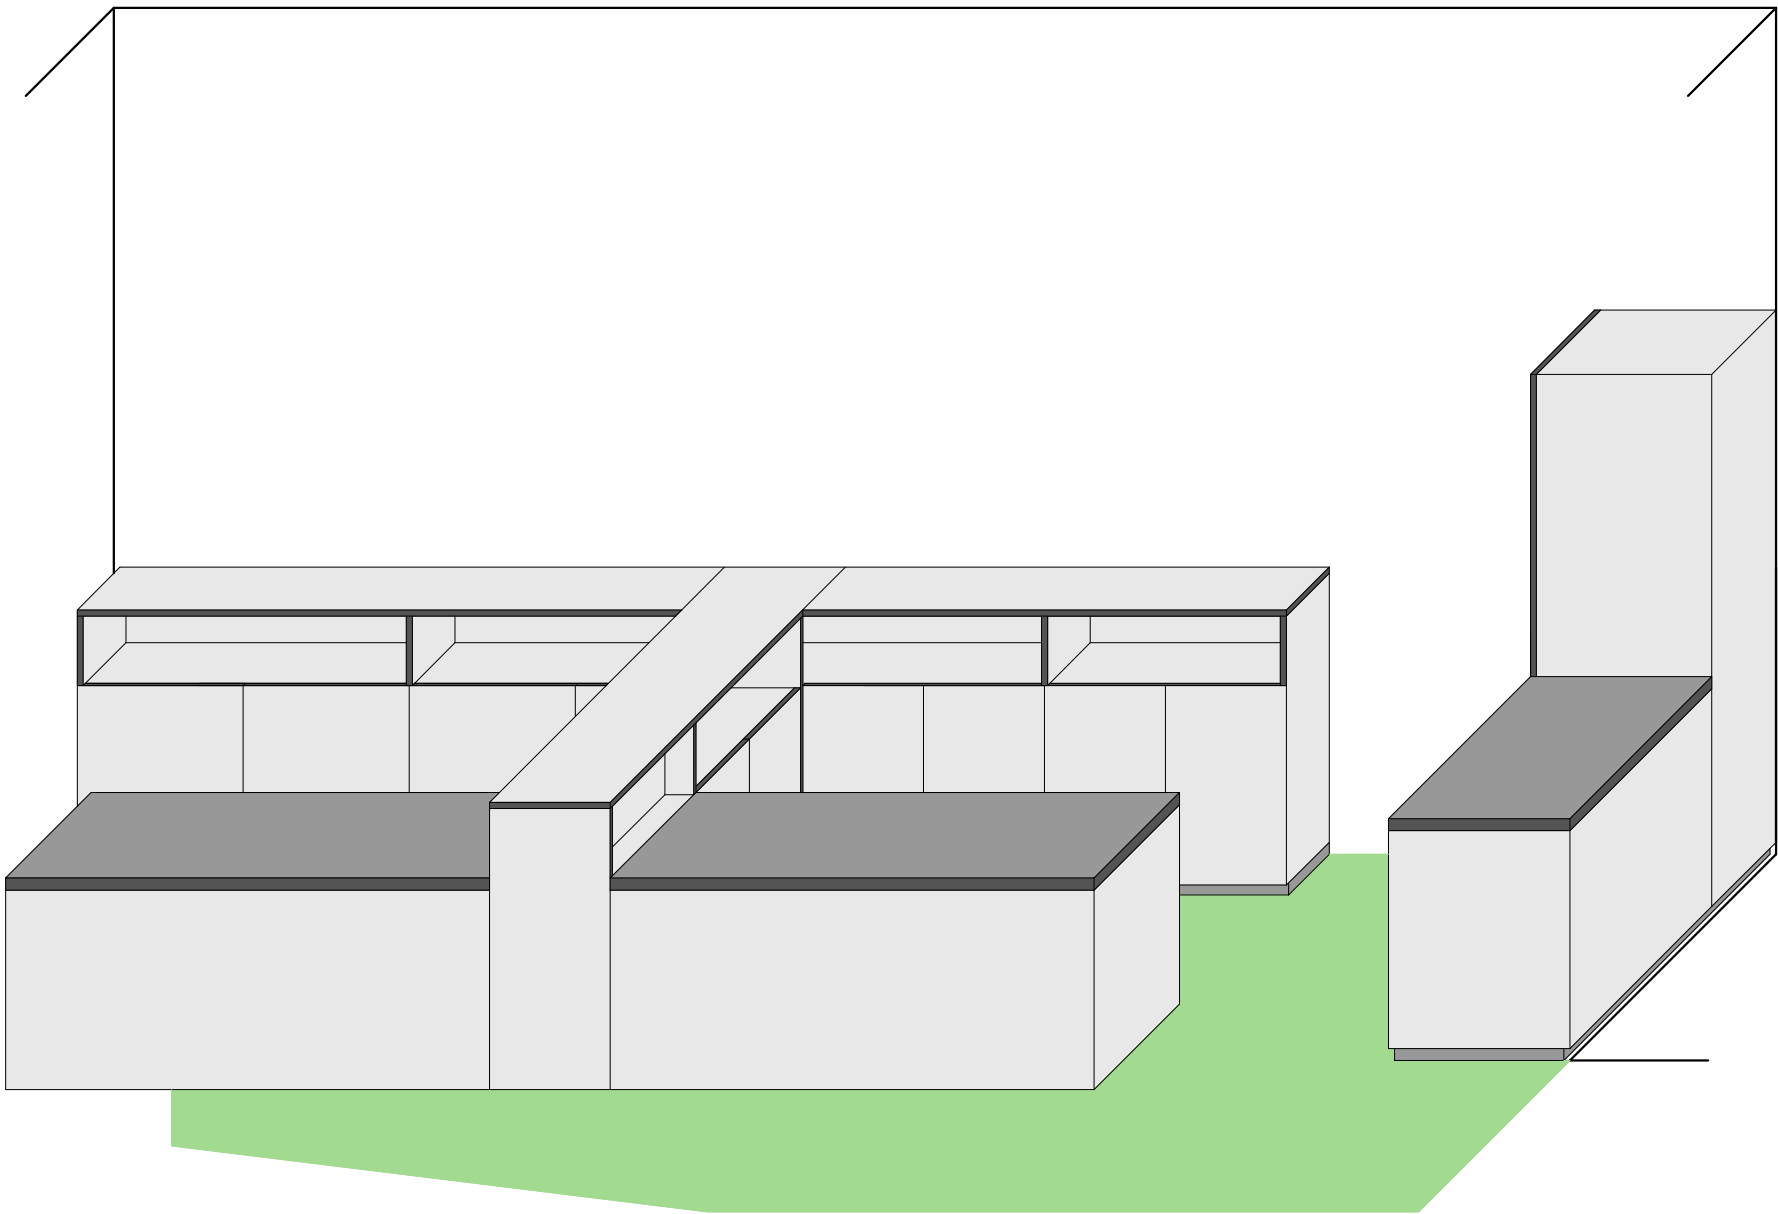

- HRANA NÁBYTKU ABS TL. 2MM, TM. ŠEDÁ - RAL 7039
- LAMINÁT - STŘEDNĚ ŠEDÁ, RAL 7030
- LAMINÁT - LOMENÁ BÍLÁ - SV. ŠEDÁ, RAL 9002
- OSTATNÍ NEROZLIŠENÉ HRANY V BARVĚ LAMINÁTU DESKY, TL. 2MM

POZN.: PŘED VÝROBOU JE NUTNÉ PROVÉST ZAMĚŘENÍ NA MÍSTĚ, OVĚŘIT MOŽNOU KOLIZI S KONCOVÝMI PRVKY ELEKTRO; V PŘÍPADĚ POCHYBNOSTI KONZULTOVAT S ARCHITEKTEM, VŠECHNY DESKY KÓTOVANÉ 20MM BUDOU PROVEDENY Z NÁBYTKOVÉ DESKY 18MM, DESKY KÓTOVANÉ 40MM (STOLY) BUDOU MÍT POHLEDOVOU HRANU ZDVOJENOU (2x18MM).

PRACOVNÍ ŽIDLE
- POLOHOVATELNÁ OTOČNÁ POLSTROVANÁ ŽIDLE
S VYSOKOU ZÁDOVOU OPĚRKOU, BEZ PODRUČEK,
ČALOUNĚNÍ SHODNÉ S KŘESEM,
TEXTILIE SV. - STŘEDNĚ ŠEDÁ, NA KOVOVÉ MATNÉ
PODNOŽI BEZ KOLEČEK

 

AXONOMETRIE A REFERENCE

5.28a - PRACOVNA VRCHNÍ SESTRY- 4/4

NEW
WORK

VRANOVSKÁ 102
BRNO
614 00
775 124 977

FORMÁT, MĚŘÍTKO
A3, 1:25