

ATYPICKÉ VÝROBKY:

- 1x ÚLOŽNÉ BOXY NA OSOBNÍ VĚCI
- 2x SESTAVA ŠATNÍ SKŘÍŇ S BOTNÍKEM
- 1x PRÁDELNÍ SKŘÍŇ

TYPOVÉ VÝROBKY:

0

POZN.:

ÚLOŽNÉ BOXY BUDOU OPATŘENY ZÁMKEM S KLÍČEM

POZN.: PŘED VÝROBOU JE NUTNÉ PROVÉST ZAMĚŘENÍ NA MÍSTĚ, OVĚŘIT MOŽNOU KOLIZI S KONCOVÝMI PRVKY ELEKTRO; V PŘÍPADĚ POCHYBNOSTI KONZULTOVAT S ARCHITEKTEM, VŠECHNY DESKY KÓTOVANÉ 20MM BUDOU PROVEDENY Z NÁBYTKOVÉ DESKY 18MM, DESKY KÓTOVANÉ 40MM (STOLY) BUDOU MÍT POHLEDOVOU HRANU ZDVOJENOU (2x18MM).

PŮDORYS


5.12a ŠATNA LÉKAŘI MUŽI - 1/5

N E W
VRANOVSKÁ 102
BRNO
614 00
775 124 977
WORK


FORMÁT, MĚŘÍTKO

A3, 1:25



ČELNÍ POHLED

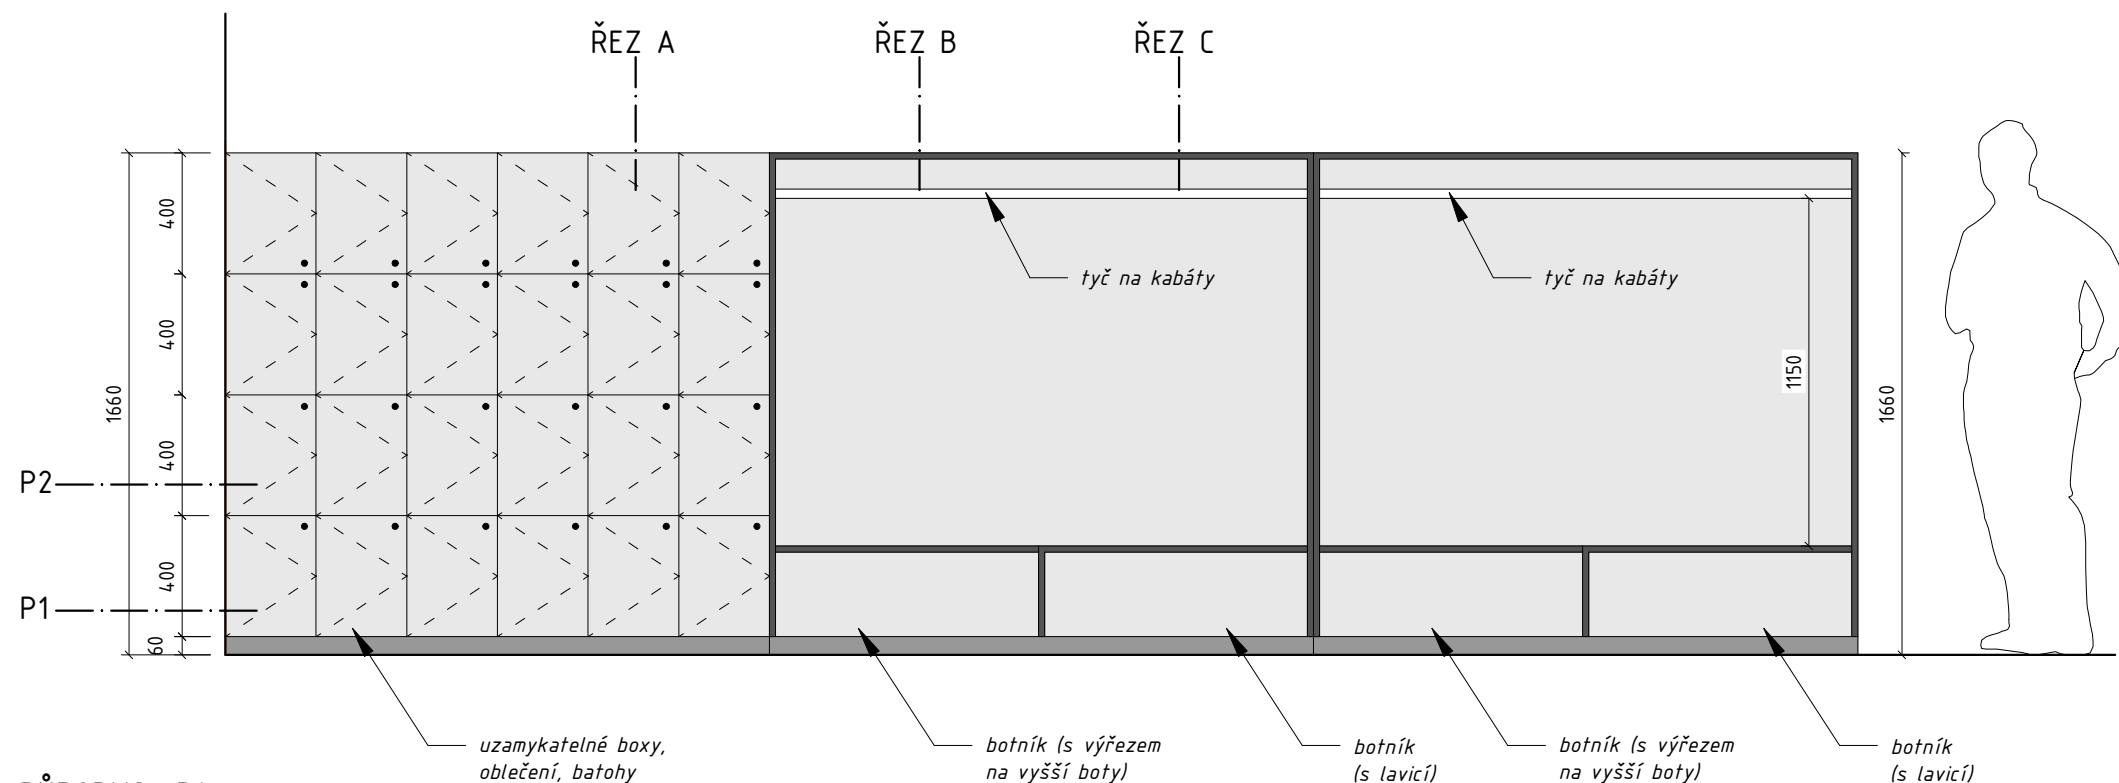

PŮDORYS P1

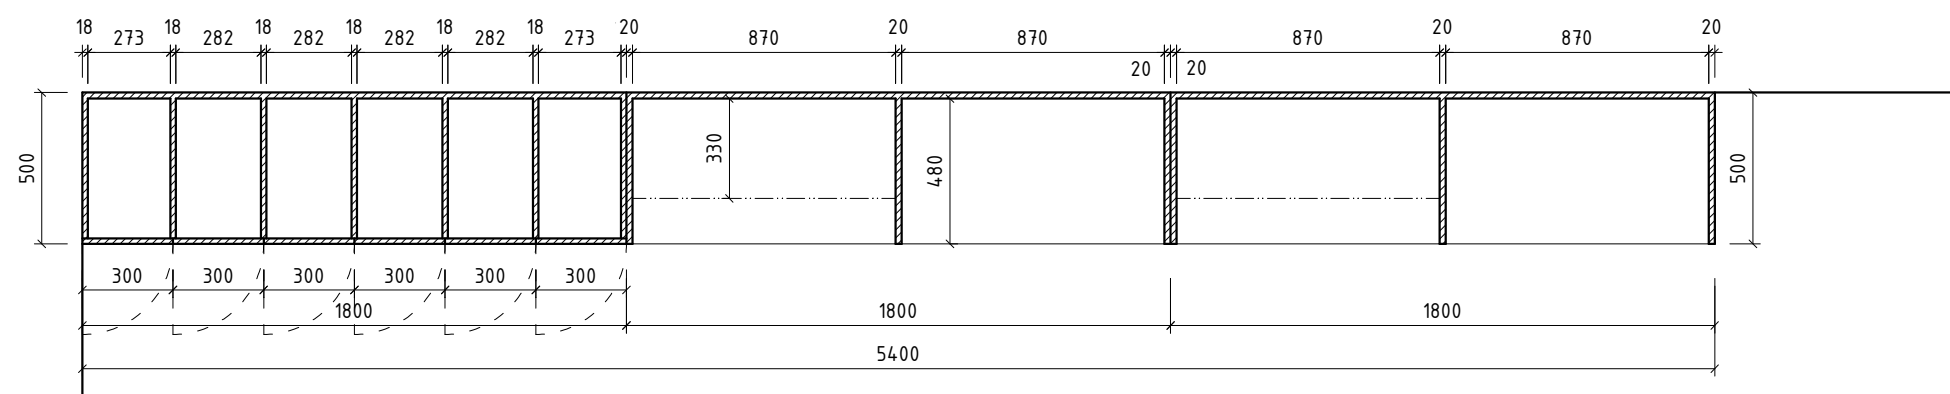

PŮDORYS P2

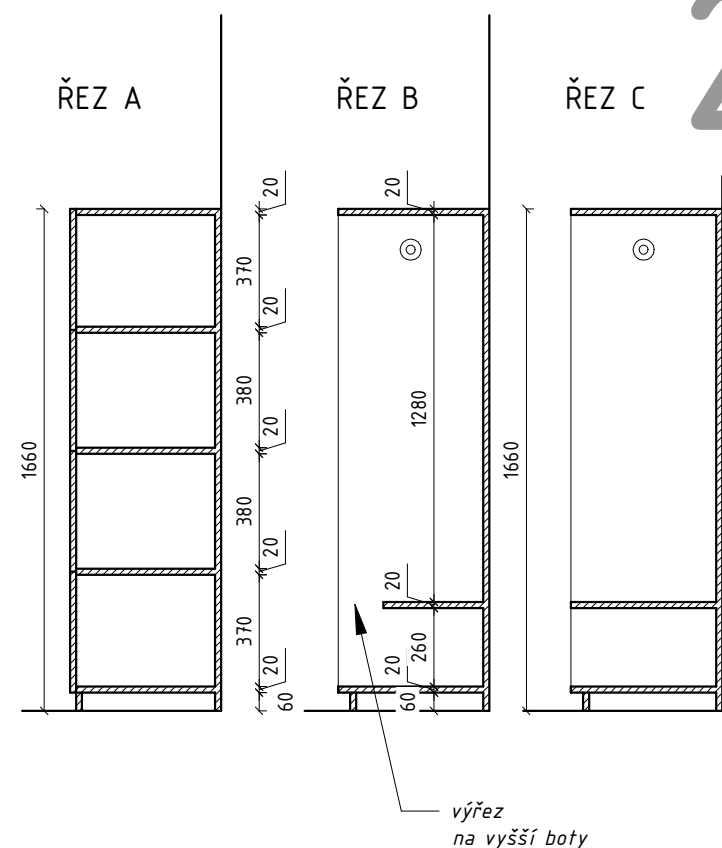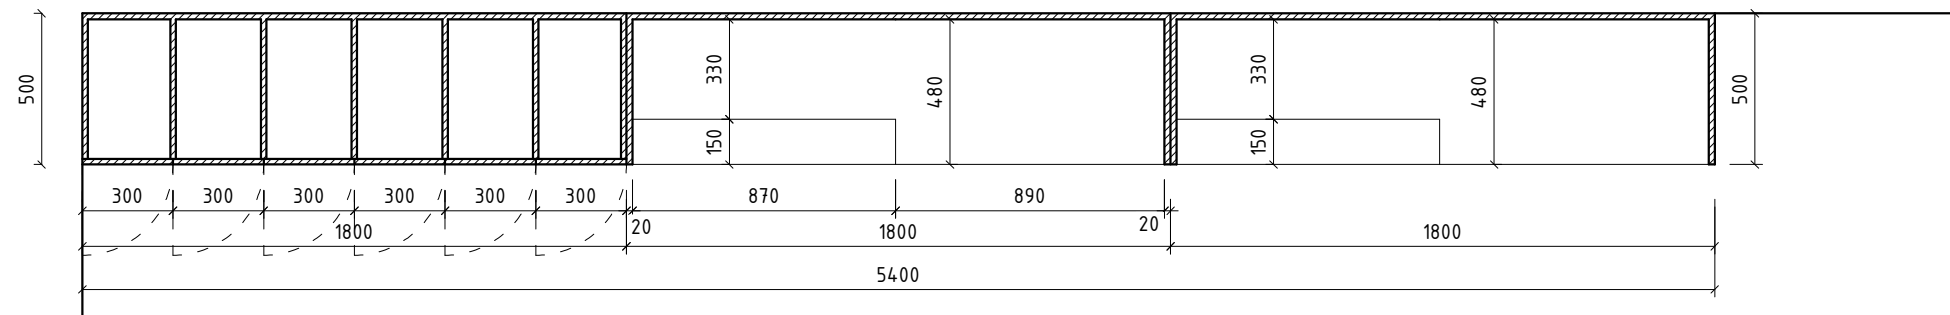

- HRANA NÁBYTKU ABS TL. 2MM, TM. ŠEDÁ - RAL 7039
 - LAMINÁT - STŘEDNĚ ŠEDÁ, RAL 7030
 - LAMINÁT - LOMENÁ BÍLÁ - SV. ŠEDÁ, RAL 9002
- POZN.:
ÚLOŽNÉ BOXY BUDOU OPATŘENY ZÁMKEM S KLÍČEM,
KOVOVÁ ŠATNÍ TYČ - STŘÍBRNÁ MATNÁ, NEBO ČERNÁ
- OSTATNÍ NEROZLIŠENÉ HRANY V BARVĚ LAMINÁTU DESKY, TL. 2MM

POZN.: PŘED VÝROBOU JE NUTNÉ PROVÉST ZAMĚŘENÍ NA MÍSTĚ, OVĚŘIT MOŽNOU KOLIZI S KONCOVÝMI PRVKY ELEKTRO; V PŘÍPADĚ POCHYBNOSTI KONZULTOVAT S ARCHITEKTEM, VŠECHNY DESKY KÓTOVANÉ 20MM BUDOU PROVEDENY Z NÁBYTKOVÉ DESKY 18MM, DESKY KÓTOVANÉ 40MM (STOLY) BUDOU MÍT POHLEDOVOU HRANU ZDVOJENOU (2x18MM).

VÝKRES SESTAVY ÚLOŽNÝCH BOXŮ A ŠATNÍKU


5.12a ŠATNA LÉKAŘI MUŽI - 2/5

NEW
VRANOVSKÁ 102
BRNO
614 00
775 124 977
WORK

FORMÁT, MĚŘÍTKO

A3, 1:25

AXONOMETRIE

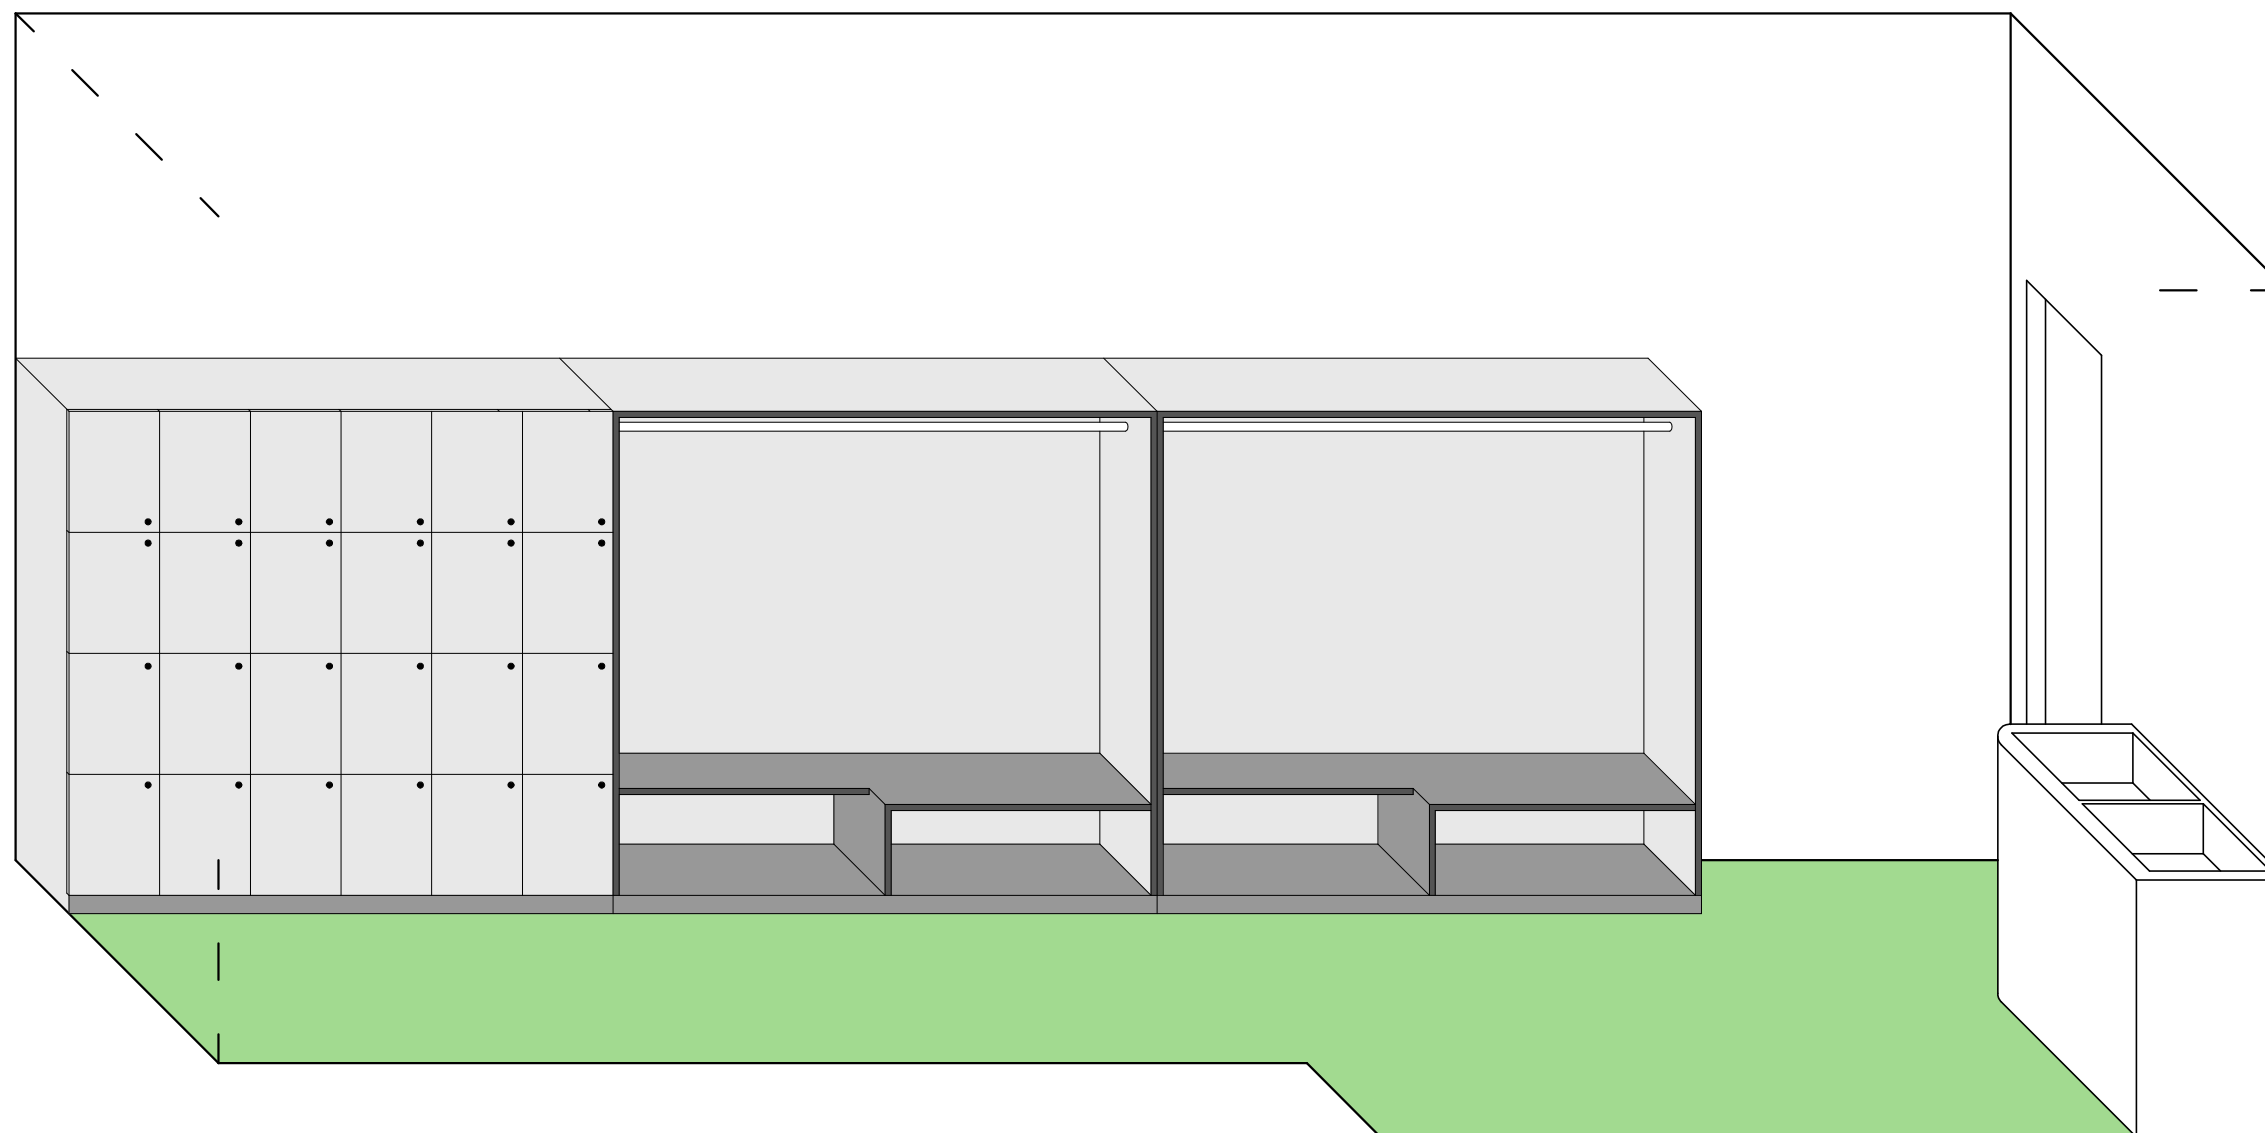

- HRANA NÁBYTKU ABS TL. 2MM,
TM. ŠEDÁ - RAL 7039
- LAMINÁT - STŘEDNĚ ŠEDÁ, RAL 7030
- LAMINÁT - LOMENÁ BÍLÁ - SV. ŠEDÁ,
RAL 9002

POZN.:

ÚLOŽNÉ BOXY BUDOU OPATŘENY ZÁMKEM S KLÍČEM,
KOVOVÁ ŠATNÍ TYČ - STŘÍBRNÁ MATNÁ, NEBO ČERNÁ

OSTATNÍ NEROZLIŠENÉ HRANY V BARVĚ LAMINÁTU
DESKY, TL. 2MM

POZN.: PŘED VÝROBOU JE NUTNÉ PROVÉST ZAMĚŘENÍ NA MÍSTĚ, OVĚŘIT MOŽNOU KOLIZI
S KONCOVÝMI PRVKY ELEKTRO; V PŘÍPADĚ POCHYBNOSTI KONZULTOVAT S ARCHITEKTEM,
VŠECHNY DESKY KÓTOVANÉ 20MM BUDOU PROVEDENY Z NÁBYTKOVÉ DESKY 18MM,
DESKY KÓTOVANÉ 40MM (STOLY) BUDOU MÍT POHLEDOVOU HRANU ZDVOJENOU (2x18MM).

AXONOMETRIE SESTAVY

5.12a ŠATNA LÉKAŘI MUŽI - 3/5

N E W
VRANOVSKÁ 102
BRNO
614 00
775 124 977
WORK


FORMÁT, MĚŘÍTKO

A3


PRÁDELNÍ SKŘÍŇ - ATYPICKÁ NÁBYTKOVÁ SESTAVA

SVISLÝ ŘEZ


ČELNÍ POHLED

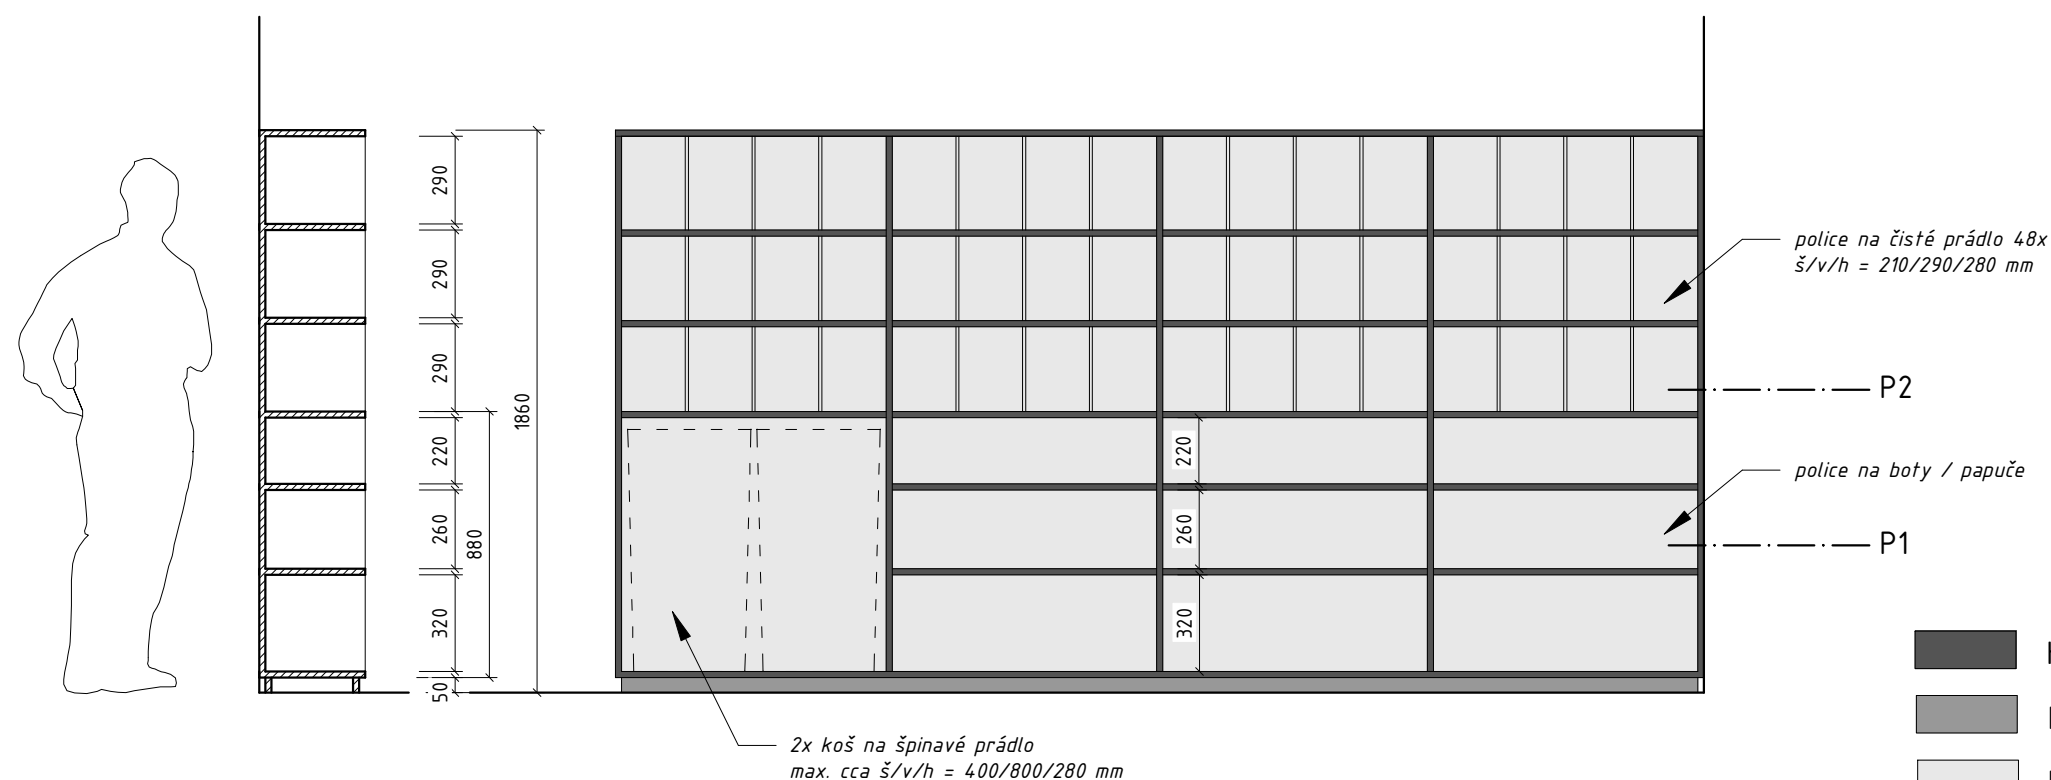

PŮDORYS P2

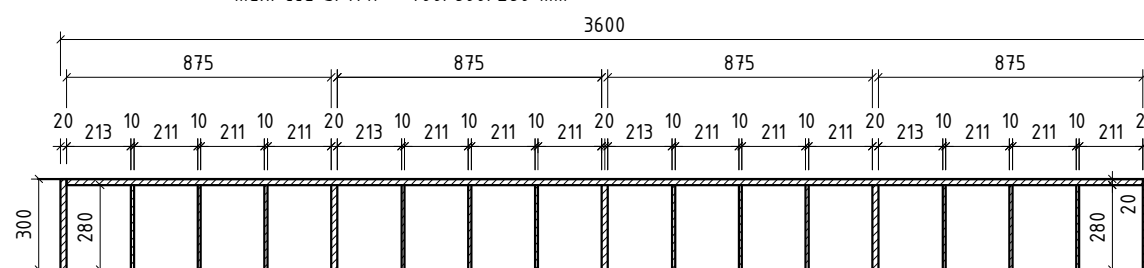

PŮDORYS P1

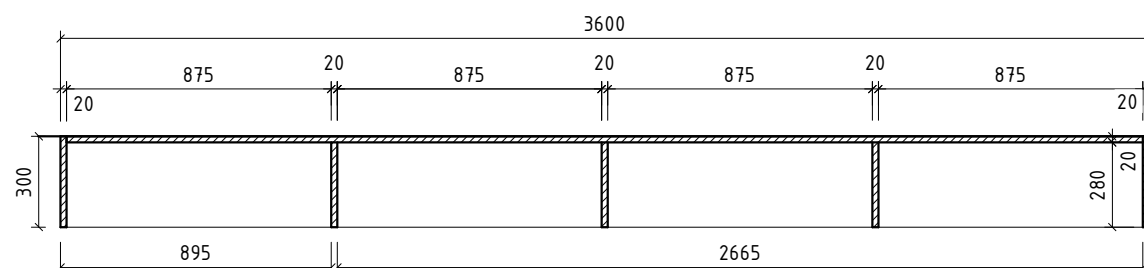

POZN.: PŘED VÝROBOU JE NUTNÉ PROVÉST ZAMĚŘENÍ NA MÍSTĚ, OVĚŘIT MOŽNOU KOLIZI S KONCOVÝMI PRVKY ELEKTRO; V PŘÍPADĚ POCHYBNOSTI KONZULTOVAT S ARCHITEKTEM, VŠECHNY DESKY KÓTOVANÉ 20MM BUDOU PROVEDENY Z NÁBYTKOVÉ DESKY 18MM, DESKY KÓTOVANÉ 40MM (STOLY) BUDOU MÍT POHLEDOVOU HRANU ZDVOJENOU (2x18MM).

- HRANA NÁBYTKU ABS TL. 2MM, TM. ŠEDÁ - RAL 7039
- LAMINÁT - STŘEDNĚ ŠEDÁ, RAL 7030
- LAMINÁT - LOMENÁ BÍLÁ - SV. ŠEDÁ, RAL 9002

POZN.:

PŘÍČKY MEZI JEDNOTLIVÝMI ODDÍLY NA ČISTÉ PRÁDLO A TAKÉ ZADNÍ DESKU

PROVÉST Z CO NEJTENŠÍ NÁBYTKOVÉ DESKY, NENÍ NUTNÉ DODRŽET KÓTOVANÉ ROZMĚRY - 16MM A MÉNĚ.

OSTATNÍ NEROZLIŠENÉ HRANY V BARVĚ LAMINÁTU DESKY, TL. 2MM

ZADNÍ DESKU MOŽNO INSTALOVAT POUZE ZA POLICEMI BOTNÍKU, POLICE NA ČISTÉ PRÁDLO A KOŠE PONECHAT BEZ ZADNÍ DESKY, POKUD MOŽNO.

VÝKRES PRÁDELNÍ SKŘÍŇE


5.12a ŠATNA LÉKAŘI MUŽI - 4/5

NEW
VRANOVSKÁ 102
BRNO
614 00
775 124 977
WORK

FORMÁT, MĚŘÍTKO

A3, 1:25

AXONOMETRIE

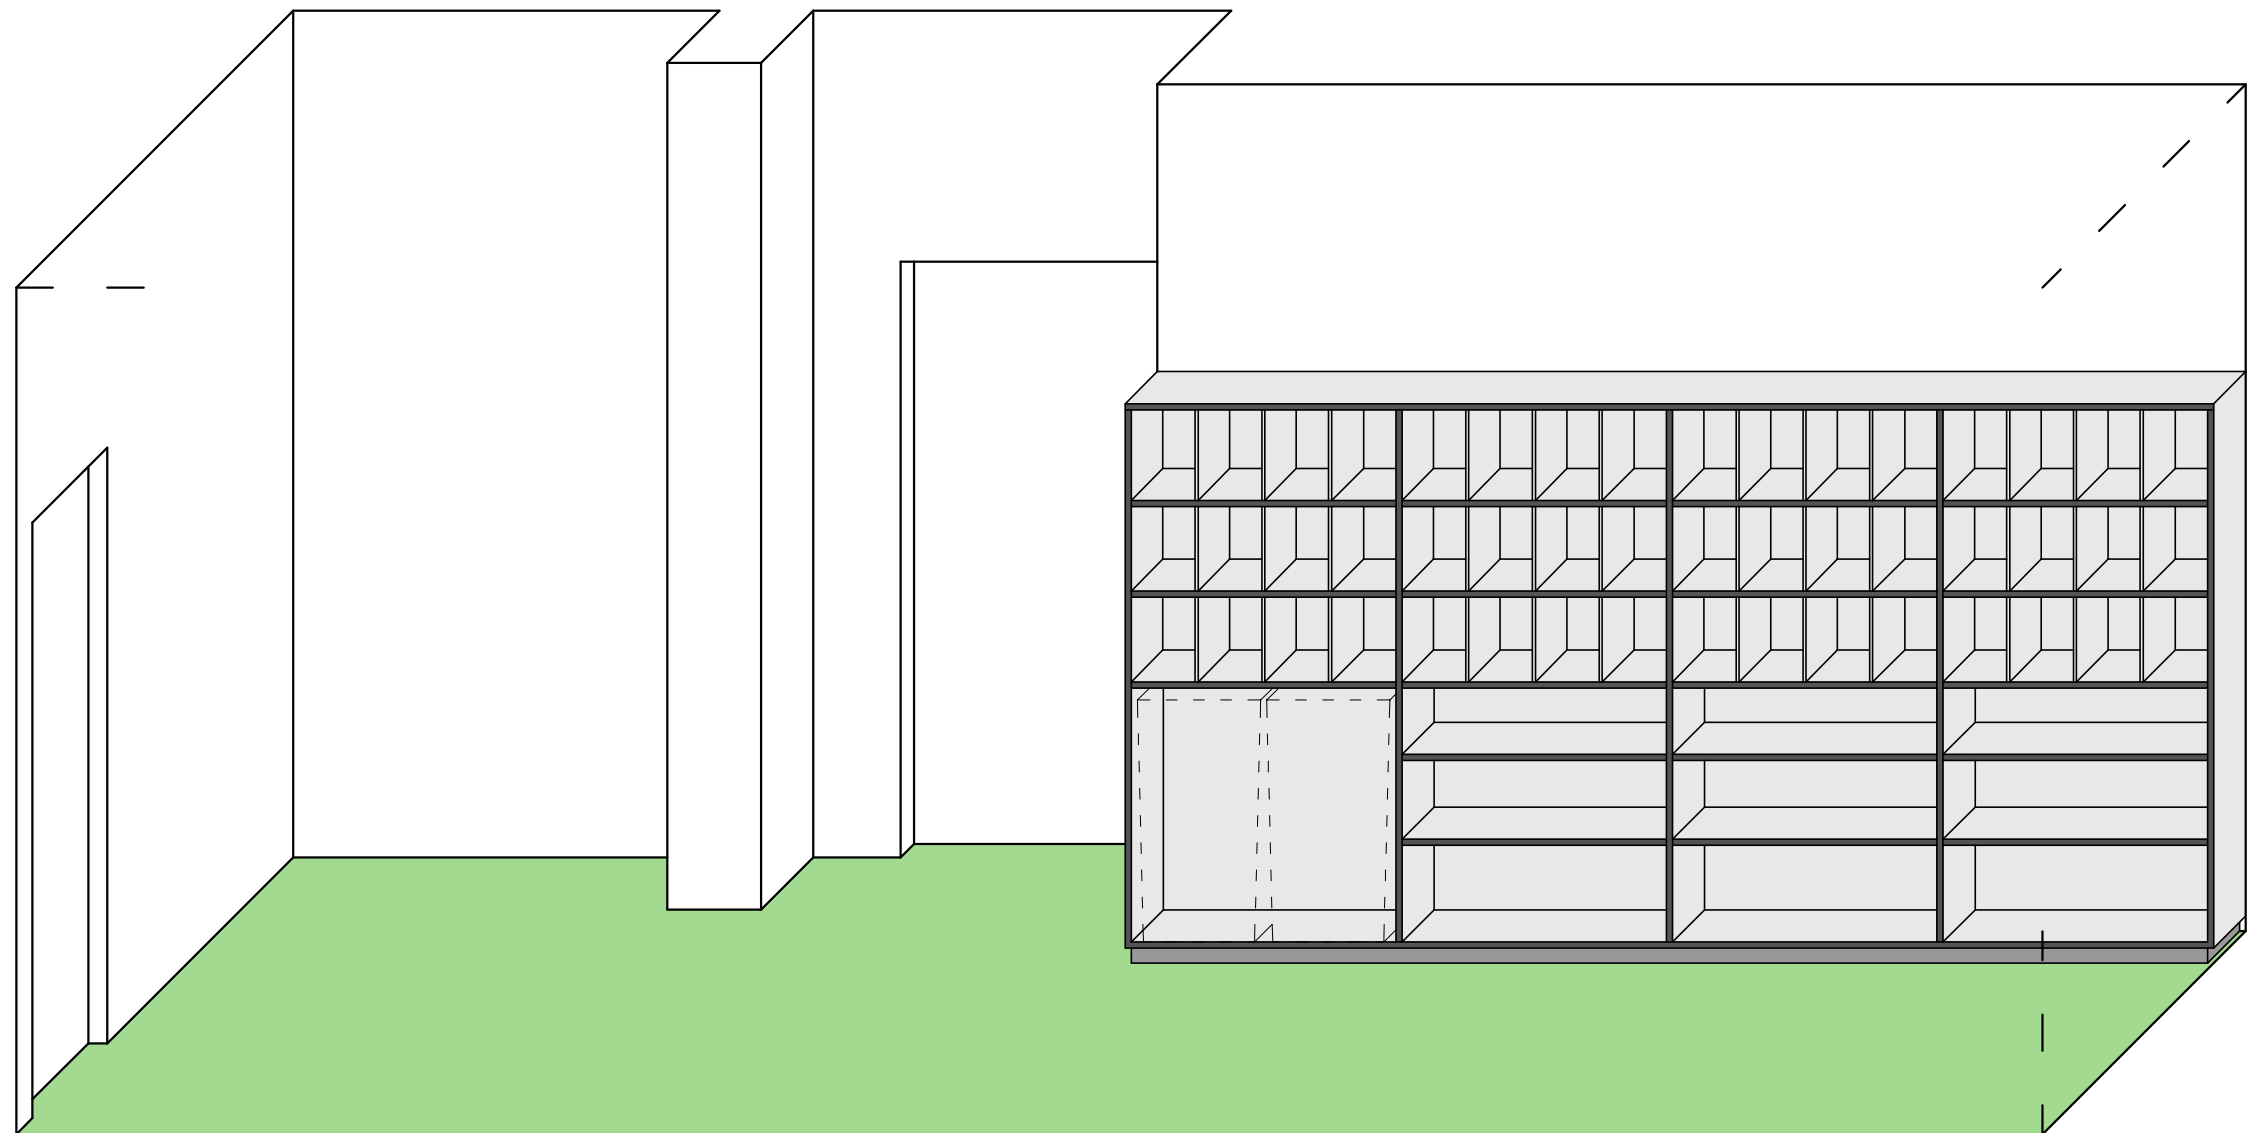

HRANA NÁBYTKU ABS TL. 2MM, TM. ŠEDÁ - RAL 7039

LAMINÁT - STŘEDNĚ ŠEDÁ, RAL 7030

LAMINÁT - LOMENÁ BÍLÁ - SV. ŠEDÁ, RAL 9002

OSTATNÍ NEROZLIŠENÉ HRANY V BARVĚ LAMINÁTU DESKY, TL. 2MM

POZN.: PŘED VÝROBOU JE NUTNÉ PROVÉST ZAMĚŘENÍ NA MÍSTĚ, OVĚŘIT MOŽNOU KOLIZI S KONCOVÝMI PRVKY ELEKTRO; V PŘÍPADĚ POCHYBNOSTI KONZULTOVAT S ARCHITEKTEM, VŠECHNY DESKY KÓTOVANÉ 20MM BUDOU PROVEDENY Z NÁBYTKOVÉ DESKY 18MM, DESKY KÓTOVANÉ 40MM (STOLY) BUDOU MÍT POHLEDOVOU HRANU ZDVOJENOU (2x18MM).

AXONOMETRIE PRÁDELNÍ SKŘÍNĚ

5.12a ŠATNA LÉKAŘI MUŽI - 5/5

NEW
VRANOVSKÁ 102
BRNO
614 00
775 124 977
WORK

FORMÁT, MĚŘÍTKO
A3