

ATYPICKÉ VÝROBKY:

- PRACOVNÍ STŮL PRO DVA
- SKŘÍŇ
- POLICE NA KNIHY

TYPOVÉ VÝROBKY:

- LŮŽKO
- STOLEK 1x
- PRACOVNÍ ŽIDLE 2x

— — — VELKOPLOŠNÁ TAPETA

POZN.: PŘED VÝROBOU JE NUTNÉ PROVÉST ZAMĚŘENÍ NA MÍSTĚ, OVĚŘIT MOŽNOU KOLIZI S KONCOVÝMI PRVKY ELEKTRO; V PŘÍPADĚ POCHYBNOSTI KONZULTOVAT S ARCHITEKTEM, VŠECHNY DESKY KÓTOVANÉ 20MM BUDOU PROVEDENY Z NÁBYTKOVÉ DESKY 18MM, DESKY KÓTOVANÉ 40MM (STOLY) BUDOU MÍT POHLEDOVOU HRANU ZDVOJENOU (2x18MM).





PŮDORYS

5.19 PRACOVNA LÉKAŘŮ - 1/5

NEW
VRANOVSKÁ 102
BRNO
614 00
775 124 977
WORK

FORMÁT, MĚŘÍTKO

A3, 1:25

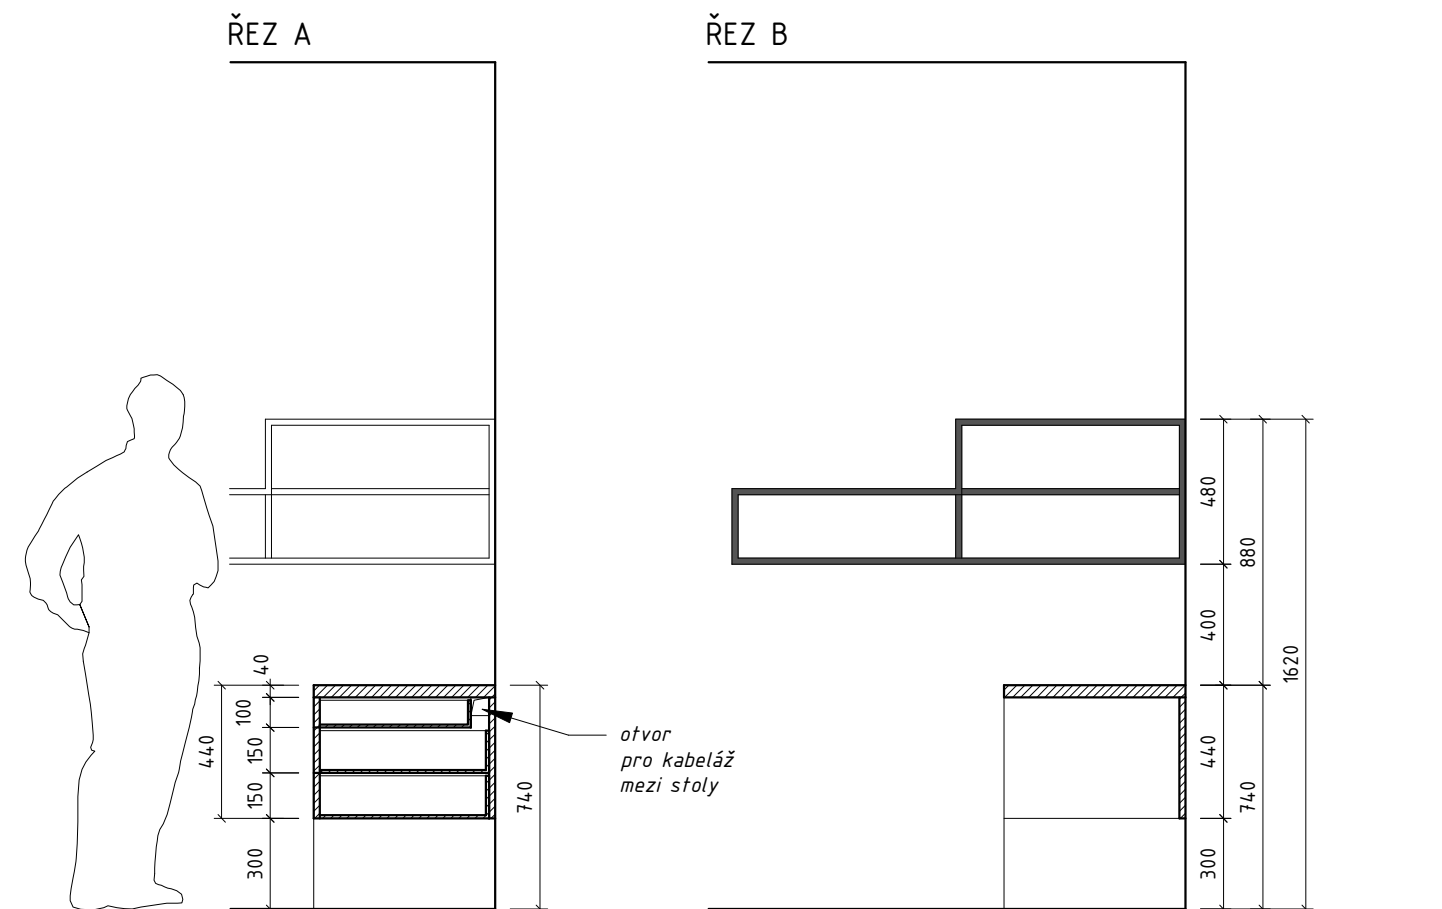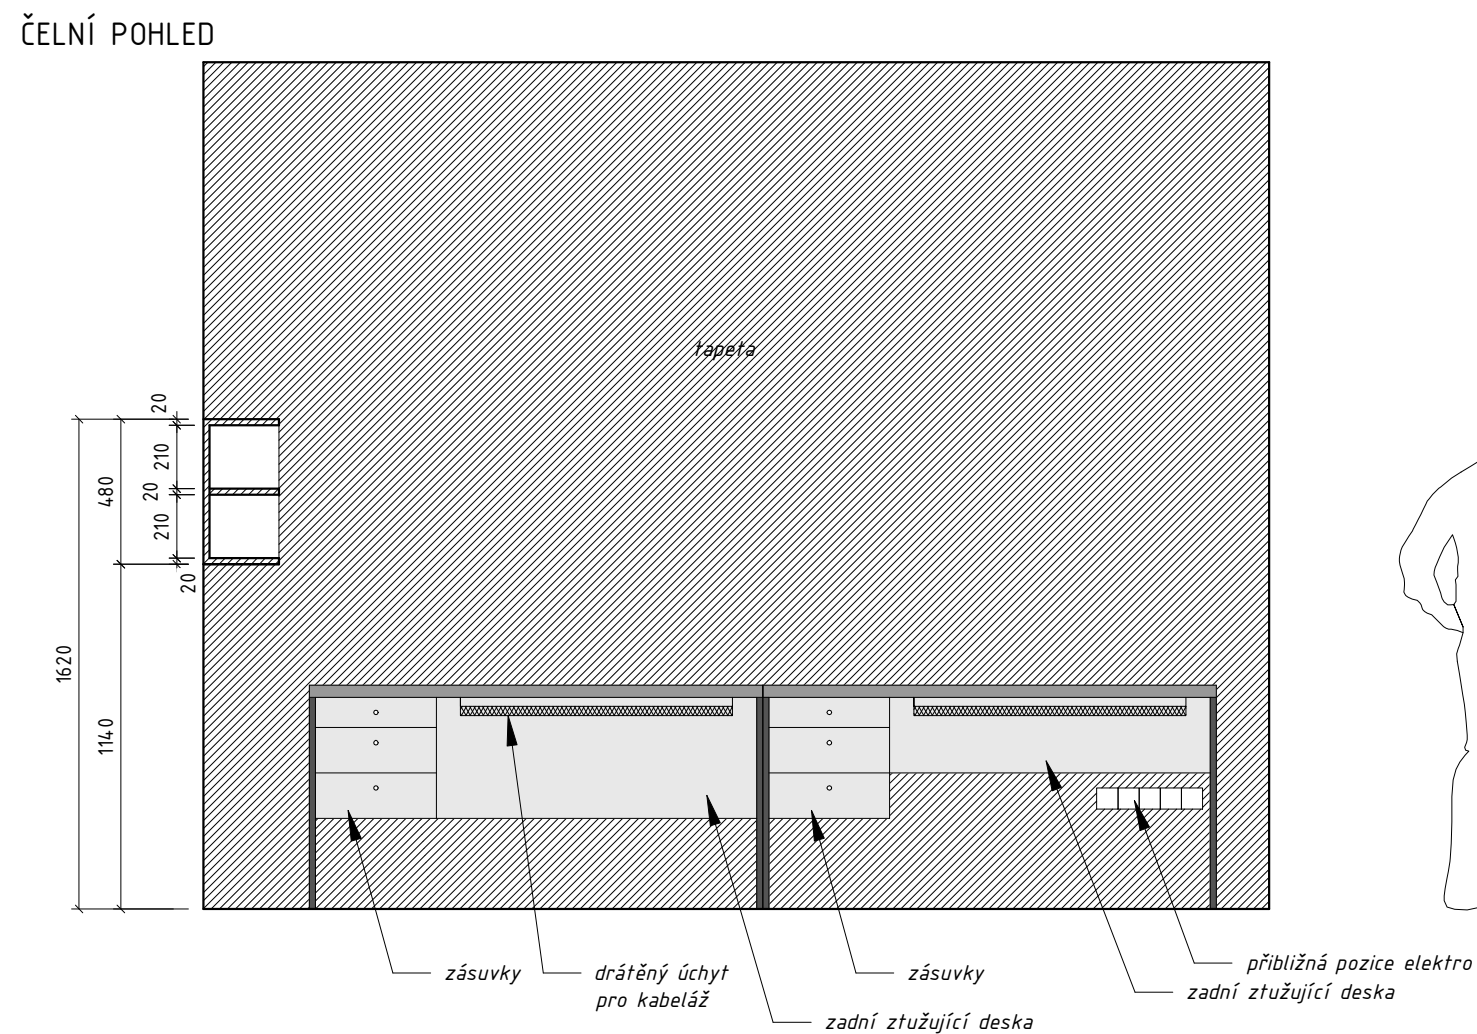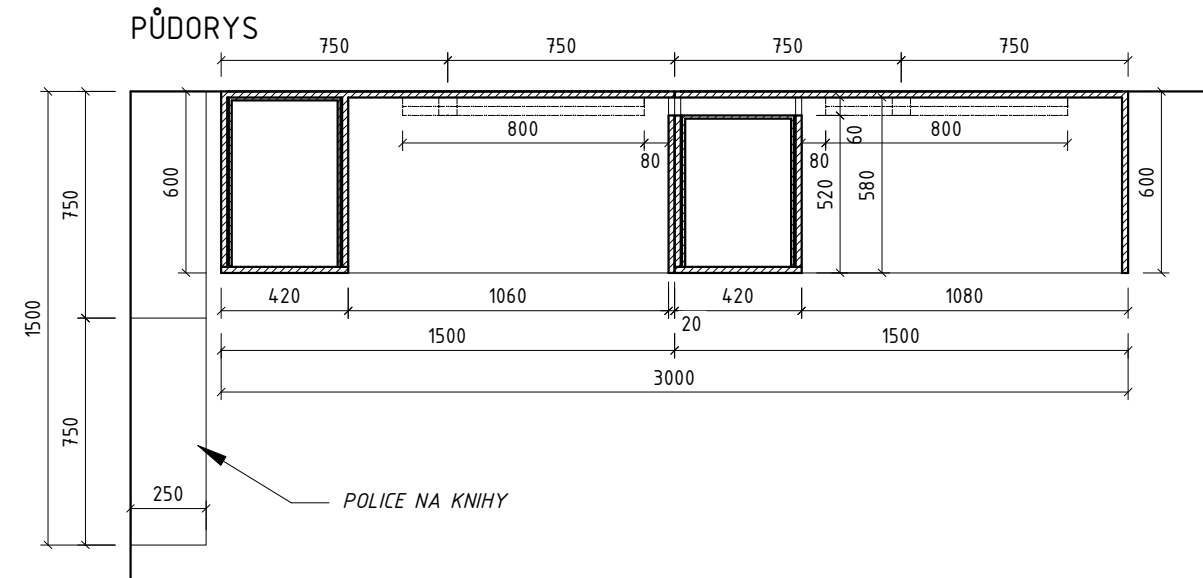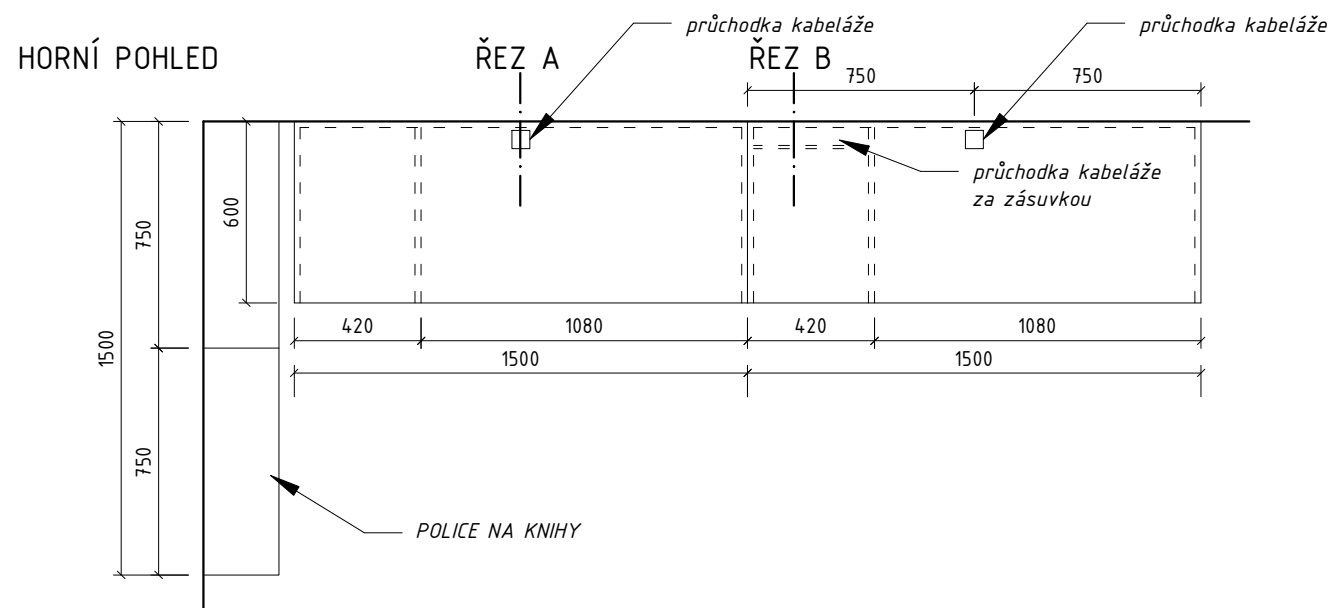

 TAPETA  HRANA NÁBYTKU ABS TL. 2MM, TM. ŠEDÁ - RAL 7039

 LAMINÁT - STŘEDNĚ ŠEDÁ, RAL 7030

 LAMINÁT - LOMENÁ BÍLÁ - SV. ŠEDÁ, RAL 9002

ÚCHYTKY - VÁLEČEK 2-3 CM, PRŮMĚR 10-15MM, MATNÝ KOV
OSTATNÍ NEROZLIŠENÉ HRANY V BARVĚ LAMINÁTU DESKY,
TL. 2MM

VÝKRES SESTAVY DVOU STOLŮ A POLICE

5.19 PRACOVNA LÉKAŘŮ – 2/5


NEW
WORK
VRANOVSKÁ 102
BRNO
614 00
775 124 977

FORMÁT, MĚŘÍTKO	
-----------------	--


A3, 1:25

POZN.: PŘED VÝROBOU JE NUTNÉ PROVÉST ZAMĚŘENÍ NA MÍSTĚ, OVĚŘIT MOŽNOU KOLIZI S KONCOVÝMI PRVKY ELEKTRO; V PŘÍPADĚ POCHYBNOSTI KONZULTOVAT S ARCHITEKTEM, VŠECHNY DESKY KÓTOVANÉ 20MM BUDOU PROVEDENY Z NÁBYTKOVÉ DESKY 18MM, DESKY KÓTOVANÉ 40MM (STOLY) BUDOU MÍT POHLEDOVOU HRANU ZDVOJENOU (2x18MM).


HORNÍ POHLED - SKŘÍŇ A LŮŽKO

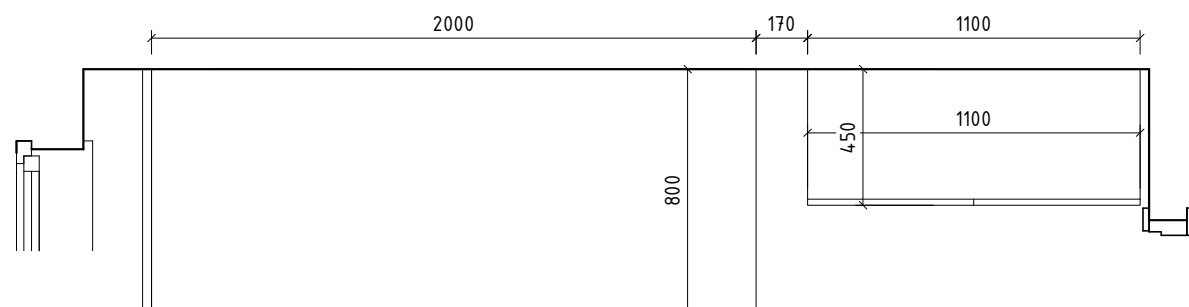

PŮDORYS

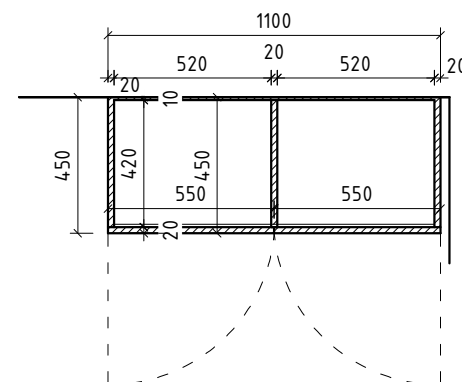


ČELNÍ POHLED - SKŘÍŇ A LŮŽKO

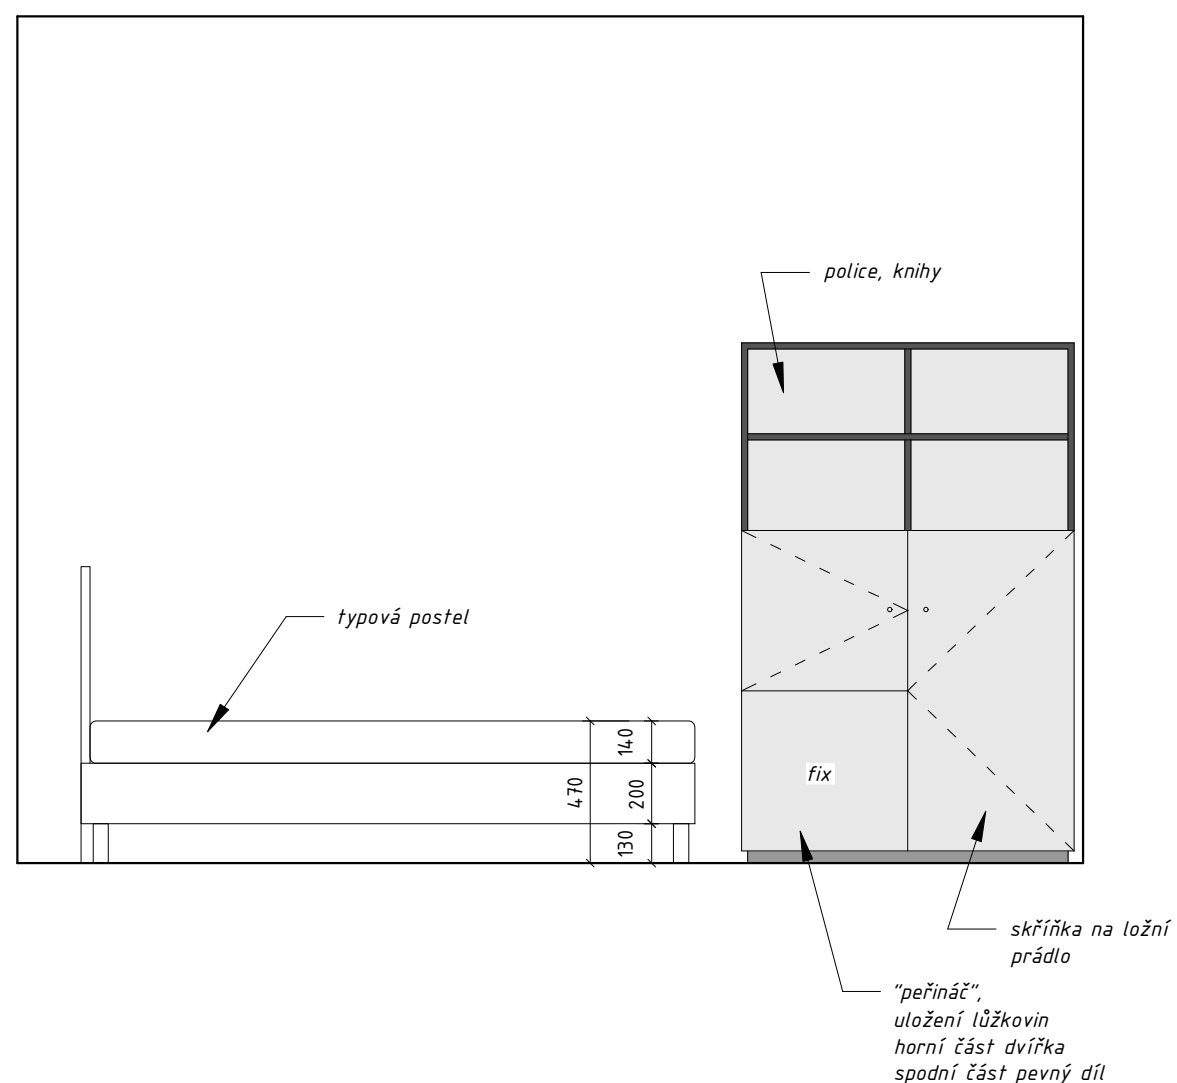


POZN.: PŘED VÝROBOU JE NUTNÉ PROVÉST ZAMĚŘENÍ NA MÍSTĚ, OVĚŘIT MOŽNOU KOLIZI S KONCOVÝMI PRVKY ELEKTRO; V PŘÍPADĚ POCHYBNOSTI KONZULTOVAT S ARCHITEKTEM, VŠECHNY DESKY KÓTOVANÉ 20MM BUDOU PROVEDENY Z NÁBYTKOVÉ DESKY 18MM, DESKY KÓTOVANÉ 40MM (STOLY) BUDOU MÍT POHLEDOVOU HRANU ZDVOJENOU (2x18MM).

POHLED NA SKŘÍŇ BEZ DVÍŘEK

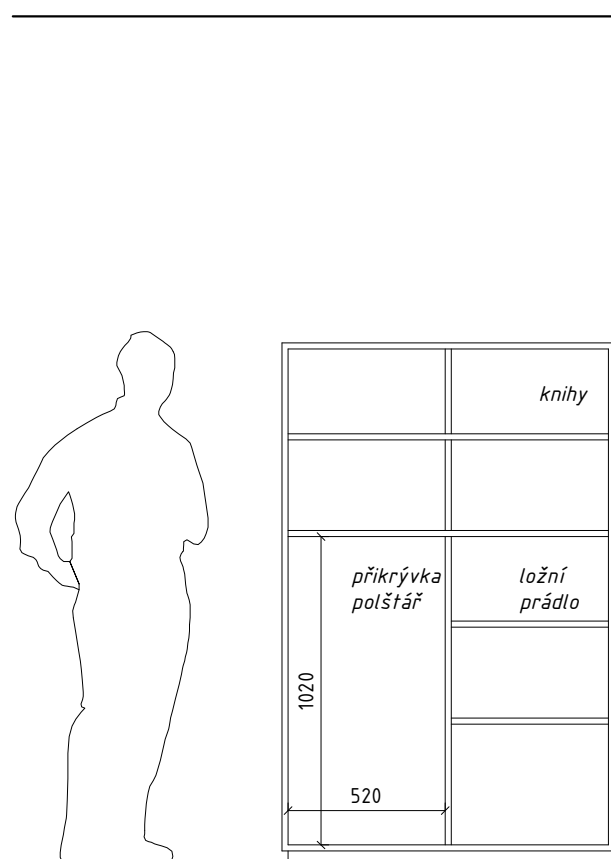

SVISLÝ ŘEZ

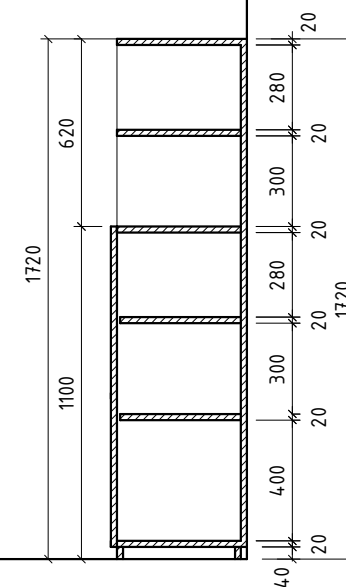


- HRANA NÁBYTKU ABS TL. 2MM, TM. ŠEDÁ - RAL 7039
- LAMINÁT - STŘEDNĚ ŠEDÁ, RAL 7030
- LAMINÁT - LOMENÁ BÍLÁ - SV. ŠEDÁ, RAL 9002

ÚCHYTKY - VÁLEČEK 2-3 CM, PRŮMĚR 10-15MM, MATNÝ KOV
OSTATNÍ NEROZLIŠENÉ HRANY V BARVĚ LAMINÁTU DESKY, TL. 2MM


VÝKRES SKŘÍNĚ

5.19 PRACOVNA LÉKAŘŮ - 3/5

AXONOMETRIE PRACOVNÍHO MÍSTA

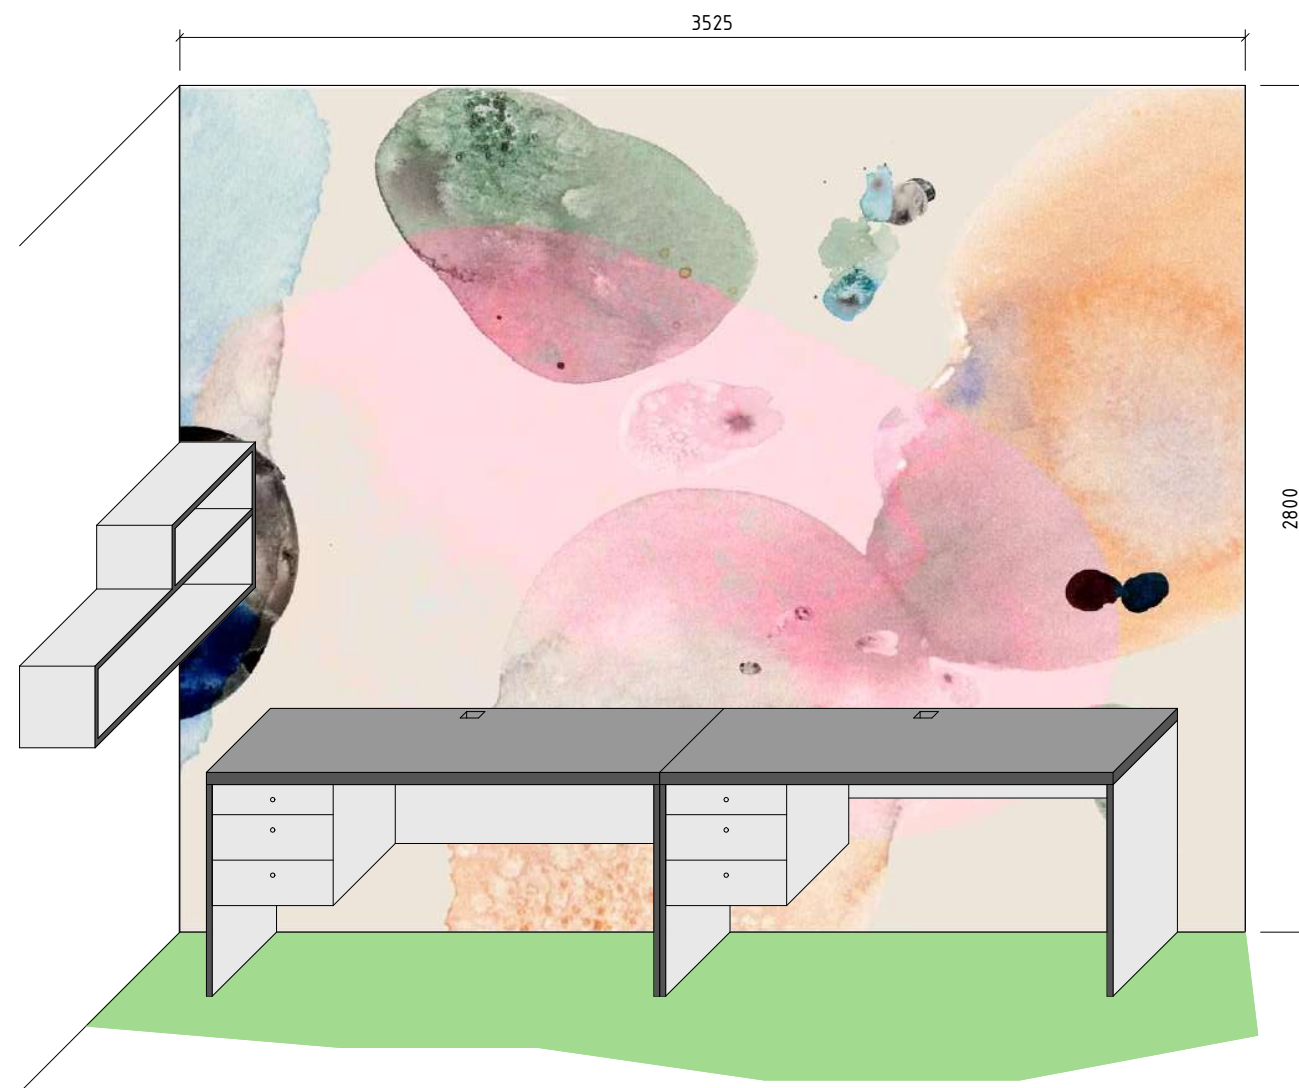

AXONOMETRIE SKŘÍNĚ

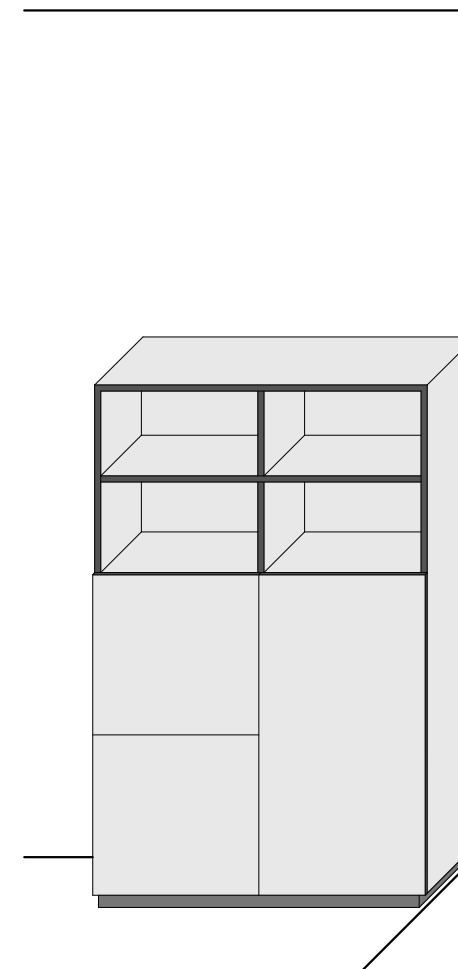

AXONOMETRIE POLICE - NEMÁ ZADNÍ DESKU

■ HRANA NÁBYTKU ABS TL. 2MM, TM. ŠEDÁ - RAL 7039


■ LAMINÁT - STŘEDNĚ ŠEDÁ, RAL 7030

■ LAMINÁT - LOMENÁ BÍLÁ - SV. ŠEDÁ, RAL 9002

ÚCHYTKY - VÁLEČEK 2-3 CM, PRŮMĚR 10-15MM,

MATNÝ KOV;

OSTATNÍ NEROZLIŠENÉ HRANY V BARVĚ LAMINÁTU DESKY, TL. 2MM

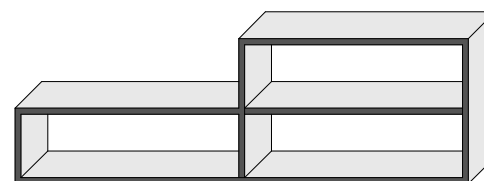

TAPETA

Autorská tapeta v samostatné části, autor: Richard Loskot,
digitální tisk na billboardový papír, celoplošné podlepení

POZN.: PŘED VÝROBOU JE NUTNÉ PROVÉST ZAMĚŘENÍ NA MÍSTĚ, OVĚŘIT MOŽNOU KOLIZI
S KONCOVÝMI PRVKY ELEKTRO; V PŘÍPADĚ POCHYBNOSTI KONZULTOVAT S ARCHITEKTEM,
VŠECHNY DESKY KÓTOVANÉ 20MM BUDOU PROVEDENY Z NÁBYTKOVÉ DESKY 18MM,
DESKY KÓTOVANÉ 40MM (STOLY) BUDOU MÍT POHLEDOVOU HRANU ZDVOJENOU (2x18MM).

AXONOMETRIE

5.19 PRACOVNA LÉKAŘŮ - 4/5


N E W
VRANOVSKÁ 102
BRNO
614 00
775 124 977
WORK

FORMÁT, MĚŘÍTKO

A3


POSTEL PRO DENNÍ SEZENÍ

- SVĚTLE AŽ STŘEDNĚ ŠEDÁ ČALOUNĚNÁ POSTEL, HOTELOVÉHO TYPU, VÝŠKA SEDU VČ. MATRACE MAX. 470MM, ČELO NA KRATŠÍ STRANĚ, JEDNODCHÝ MINIMALISTICKÝ VZHLED, ROVNÉ PLOCHY A NEZAOBLENÉ HRANY; BARVA SVĚTLE - STŘEDNĚ ŠEDÁ
KVALITNÍ MATRACE VHODNÁ PRO SPANÍ - TL. 160-0180MM

 

PRACOVNÍ ŽIDLE, 2ks

- POLOHOVATELNÁ OTOČNÁ POLSTROVANÁ ŽIDLE S VYSOKOU ZÁDOVOU OPĚRKOU, BEZ PODRUČEK, ČALOUNĚNÍ SHODNÉ S KŘESEM, TEXTILIE SV. - STŘEDNĚ ŠEDÁ, NA KOVOVÉ MATNÉ PODNOŽI BEZ KOLEČEK

 

KONFERENČNÍ/NOČNÍ STOLEK - 2ks

LEHKÝ SUBTILNÍ KOVOVÝ STOLEK S ODNÍMATELNÝM KOVOVÝM "TÁCEM", ČERNÁ BARVA



TAPETA

Autorská tapeta v SAMOSTATNÉM PROJEKTU,
digitální tisk na billboardový papír, celoplošné podlepení

REFERENCE A SPECIFIKACE TYPOVÉHO ZAŘÍZENÍ

5.19 PRACOVNA LÉKAŘŮ - 5/5

N E W
VRANOVSKÁ 102
BRNO
614 00
775 124 977
WORK

FORMÁT, MĚŘÍTKO

A3