



## SCHÉMA KUCHYŇSKÉ LINKY

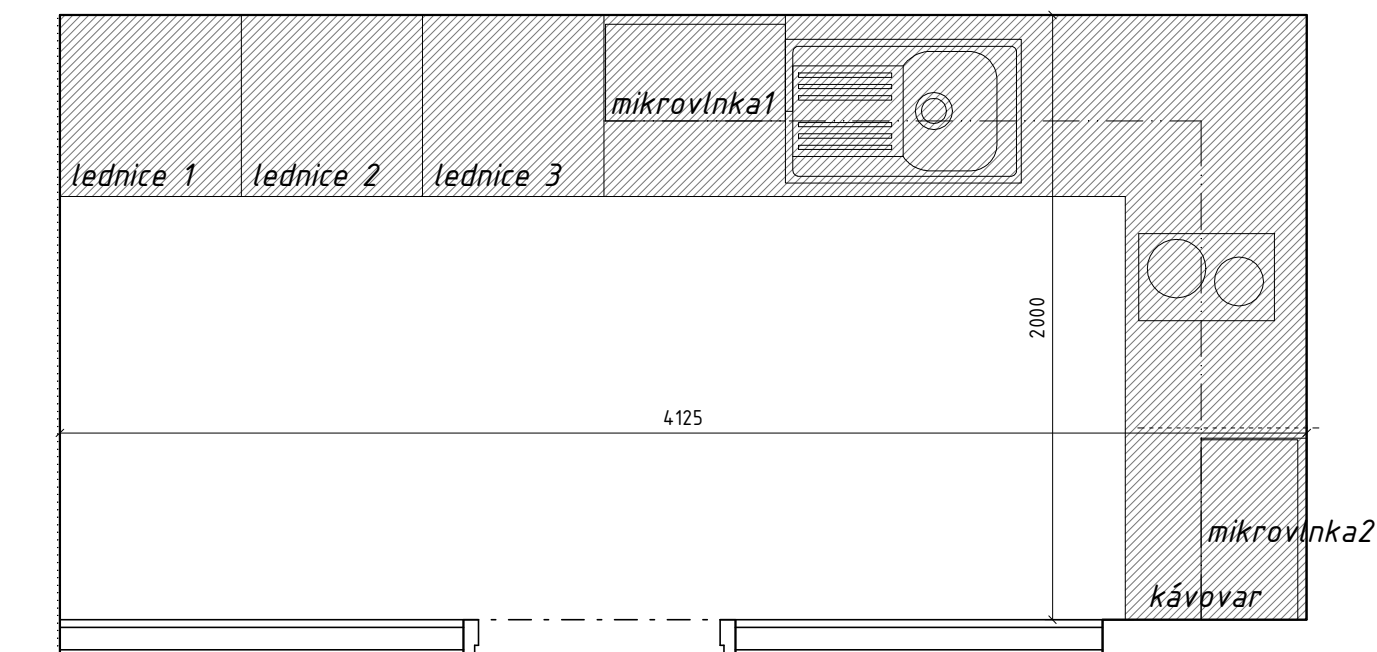

## PŮDORYS SPODNÍ ČÁSTI

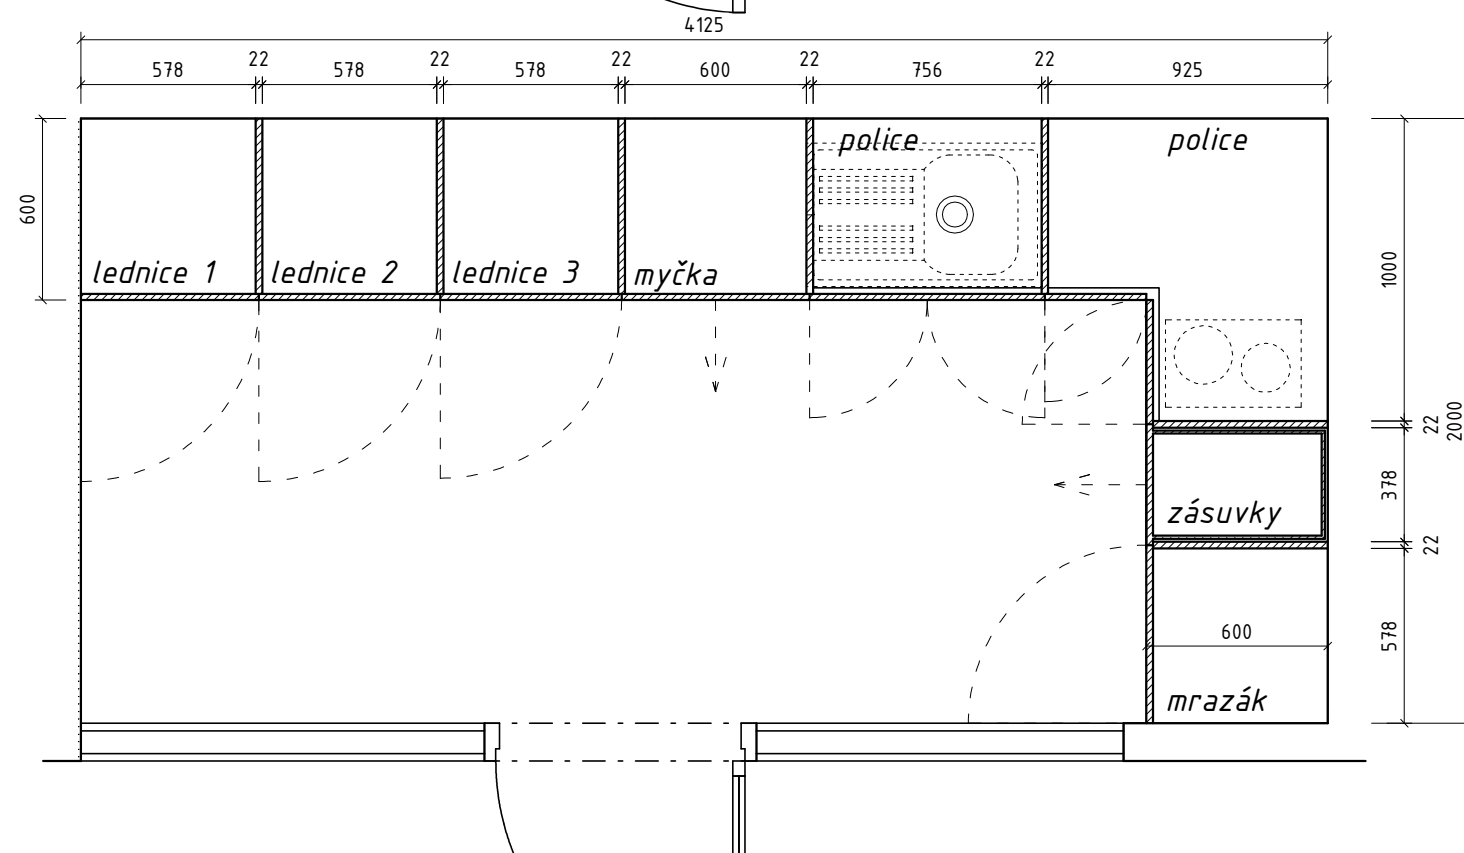

POZN.: PŘED VÝROBOU JE NUTNÉ PROVÉST ZAMĚŘENÍ NA MÍSTĚ, OVĚŘIT MOŽNOU KOLIZI S KONCOVÝMI PRVKY ELEKTRO; V PŘÍPADĚ POCHYBNOSTI KONZULTOVAT S ARCHITEKTEM, VŠECHNY DESKY KÓTOVANÉ 20MM BUDOU PROVEDENY Z NÁBYTKOVÉ DESKY 18MM, DESKY KÓTOVANÉ 40MM (STOLY) BUDOU MÍT POHLEDOVOU HRANU ZDVOJENOU (2x18MM).

## ATYPICKÉ VÝROBKY:

- KUCHYŇSKÁ LINKA

## TYPOVÉ VÝROBKY:

- 2x MIKROVLNNÁ TROUBA
- 3x LEDNICE
- 1x MRAZÁK
- 1x DŘEZ
- 1x DŘEZOVÁ BATERIE
- 1x DVOUPLOTÝNKOVÝ VAŘIČ
- 1x MYČKA


## POZN.:

ÚLOŽNÉ BOXY BUDOU OPATŘENY ZÁMKEM S KLÍČEM;  
SKŘÍŇKY NAD STOLEM  
BUDOU ŘEŠENY BEZ ÚCHYTEK  
(SYSTÉM "PUSH TO OPEN")


## PŮDORYS

5.25 KUCHYŇKA - 1/4

ČELNÍ POHLED

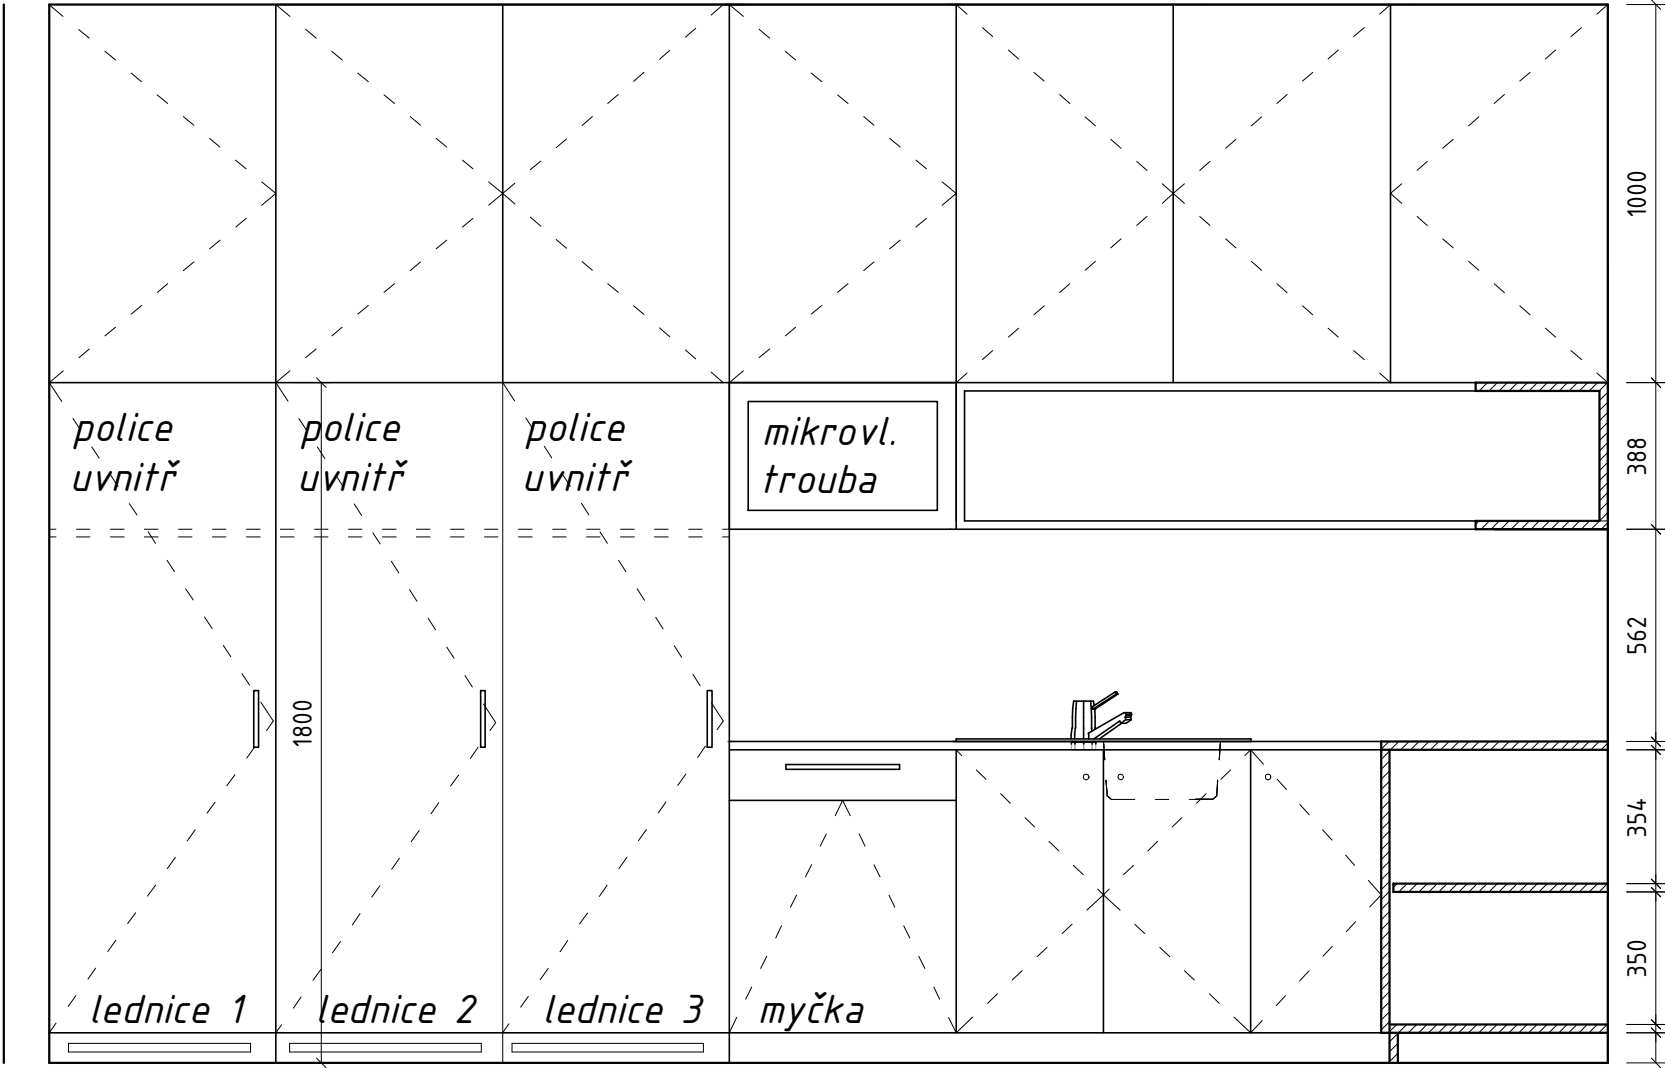


PŮDORYS HORNÍ ČÁSTI

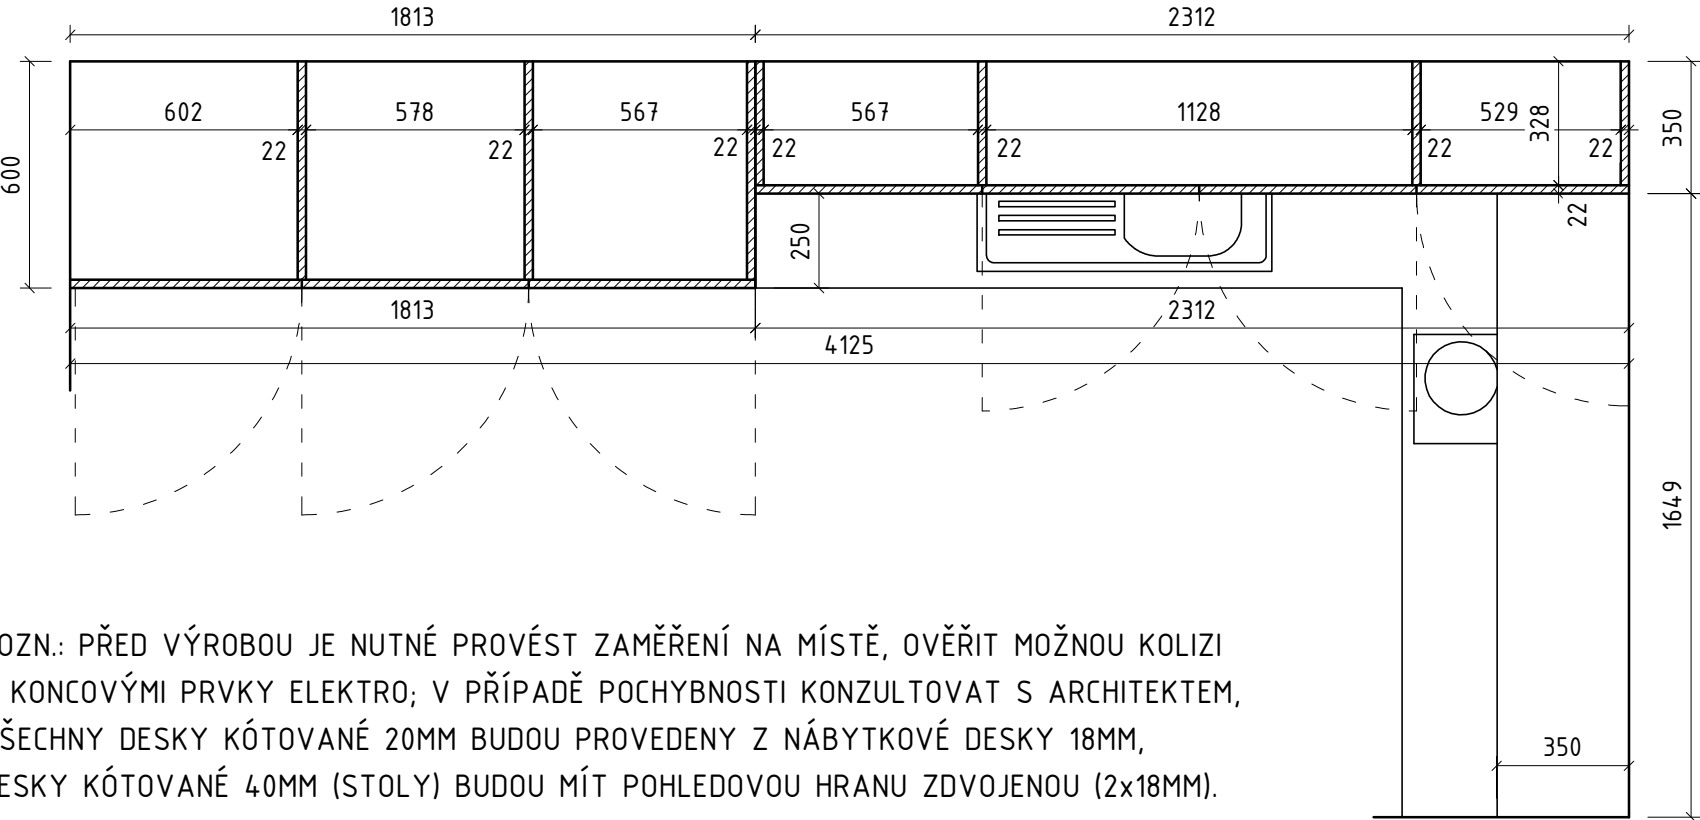

POZN.: PŘED VÝROBOU JE NUTNÉ PROVÉST ZAMĚŘENÍ NA MÍSTĚ, OVĚŘIT MOŽNOU KOLIZI S KONCOVÝMI PRVKY ELEKTRO; V PŘÍPADĚ POCHYBNOSTI KONZULTOVAT S ARCHITEKTEM, VŠECHNY DESKY KÓTOVANÉ 20MM BUDOU PROVEDENY Z NÁBYTKOVÉ DESKY 18MM, DESKY KÓTOVANÉ 40MM (STOLY) BUDOU MÍT POHLEDOVOU HRANU ZDVOJENOU (2x18MM).

ČELNÍ POHLED

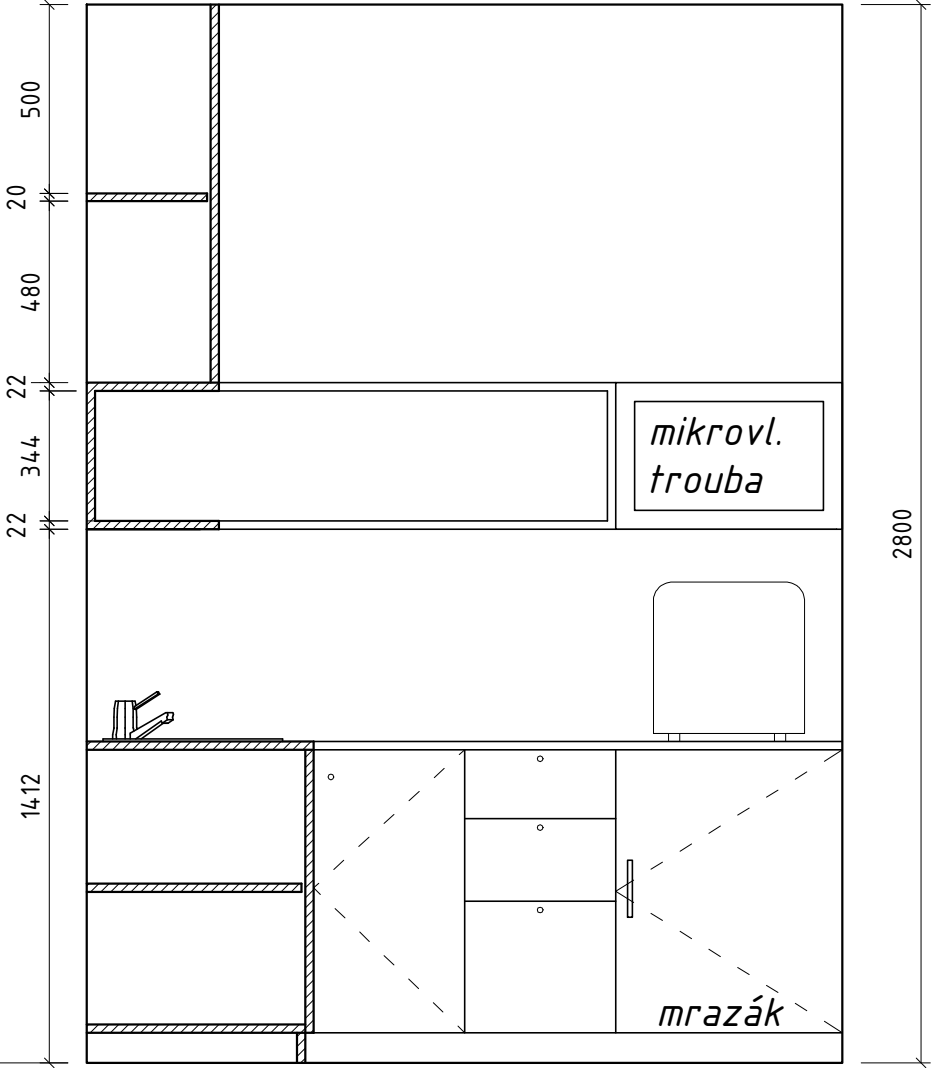

SPODNÍ DKŘÍŇKY - ÚCHYTKY - VÁLEČEK 2-3 CM, PRŮMĚR 10-15MM, MATNÝ KOV;  
HORNÍ SKŘÍŇKY - BEZÚCHYTKOVÉ (SYSTÉM PUSH TO OPEN);  
LEDNICE A MRAZÁK - MADLA VE SHODNÉM MATERIÁLU JAKO ÚCHYTKY;  
NAD LEDNICEMI BUDE UMÍSTĚNA HLUBOKÁ POLICE

ŘEZY A POHLEDY

5.25 KUCHYŇKA - 2/4



NEW  
VRANOVSKÁ 102  
BRNO  
614 00  
775 124 977  
WORK

FORMÁT, MĚŘÍTKO

A3, 1:20

POZN.: PŘED VÝROBOU JE NUTNÉ PROVÉST ZAMĚŘENÍ NA MÍSTĚ, OVĚŘIT MOŽNOU KOLIZI S KONCOVÝMI PRVKY ELEKTRO; V PŘÍPADĚ POCHYBNOSTI KONZULTOVAT S ARCHITEKTEM, VŠECHNY DESKY KÓTOVANÉ 20MM BUDOU PROVEDENY Z NÁBYTKOVÉ DESKY 18MM, DESKY KÓTOVANÉ 40MM (STOLY) BUDOU MÍT POHLEDOVOU HRANU ZDVOJENOU (2x18MM).

AXONOMETRIE

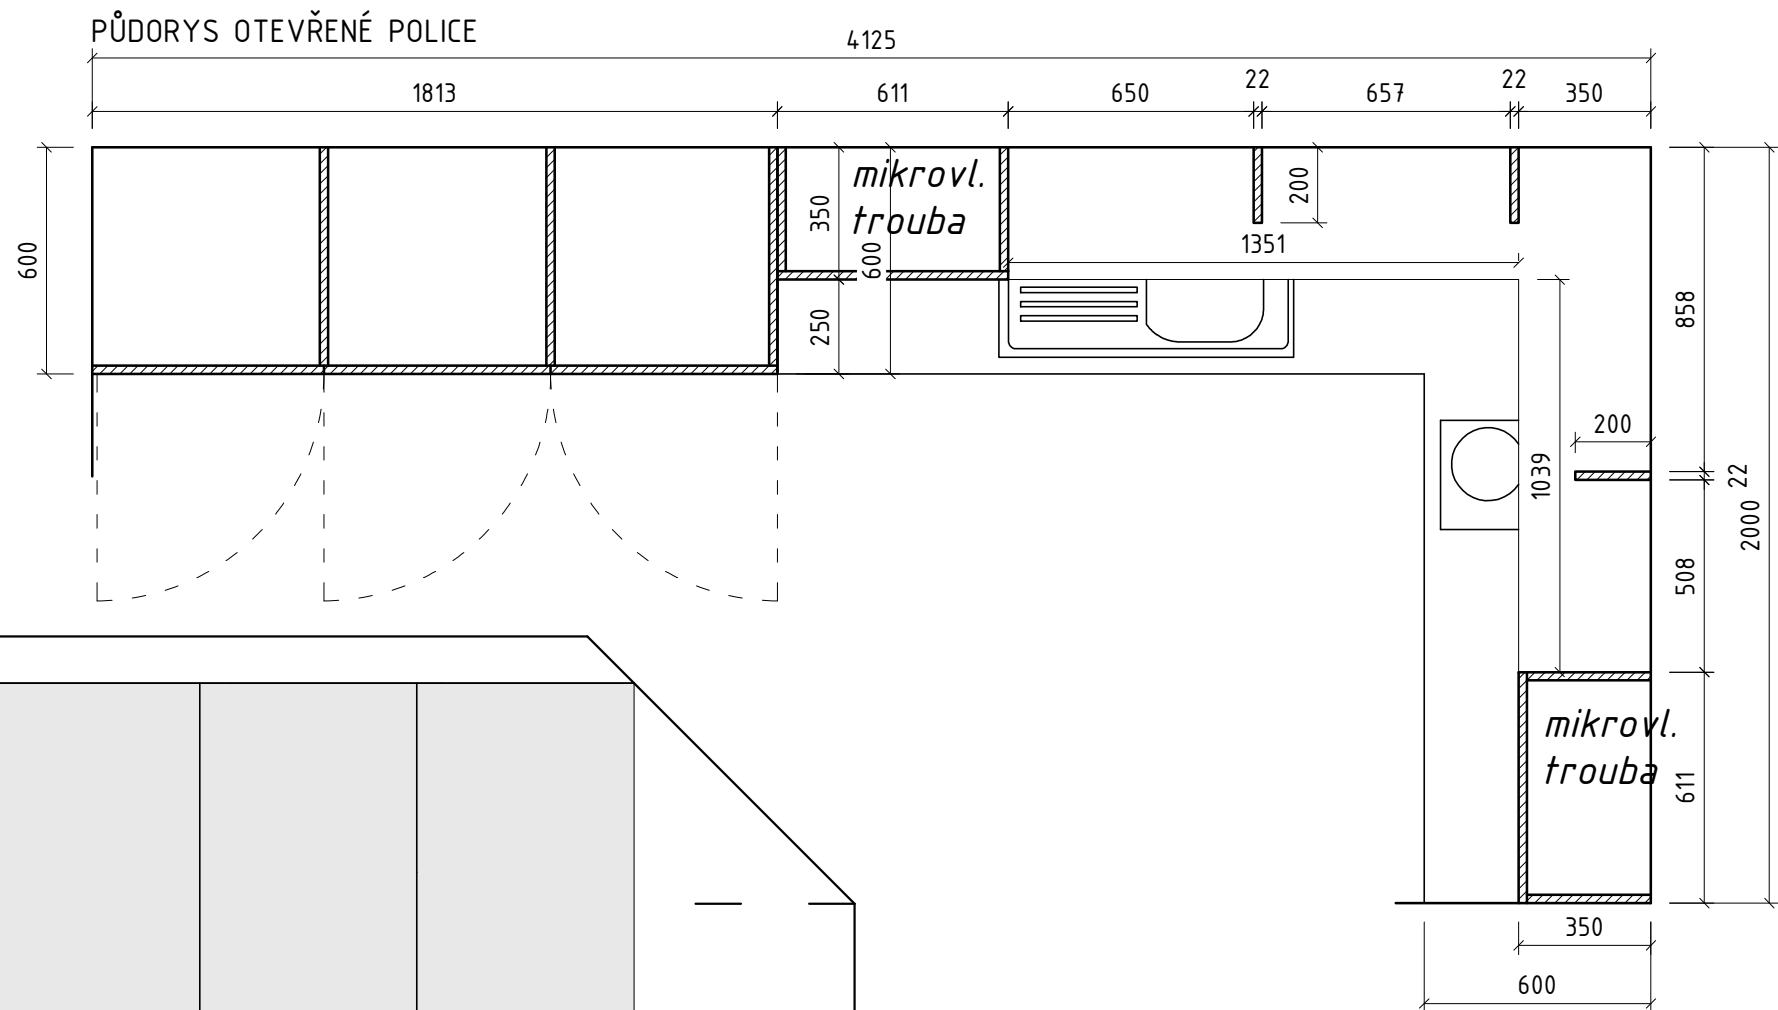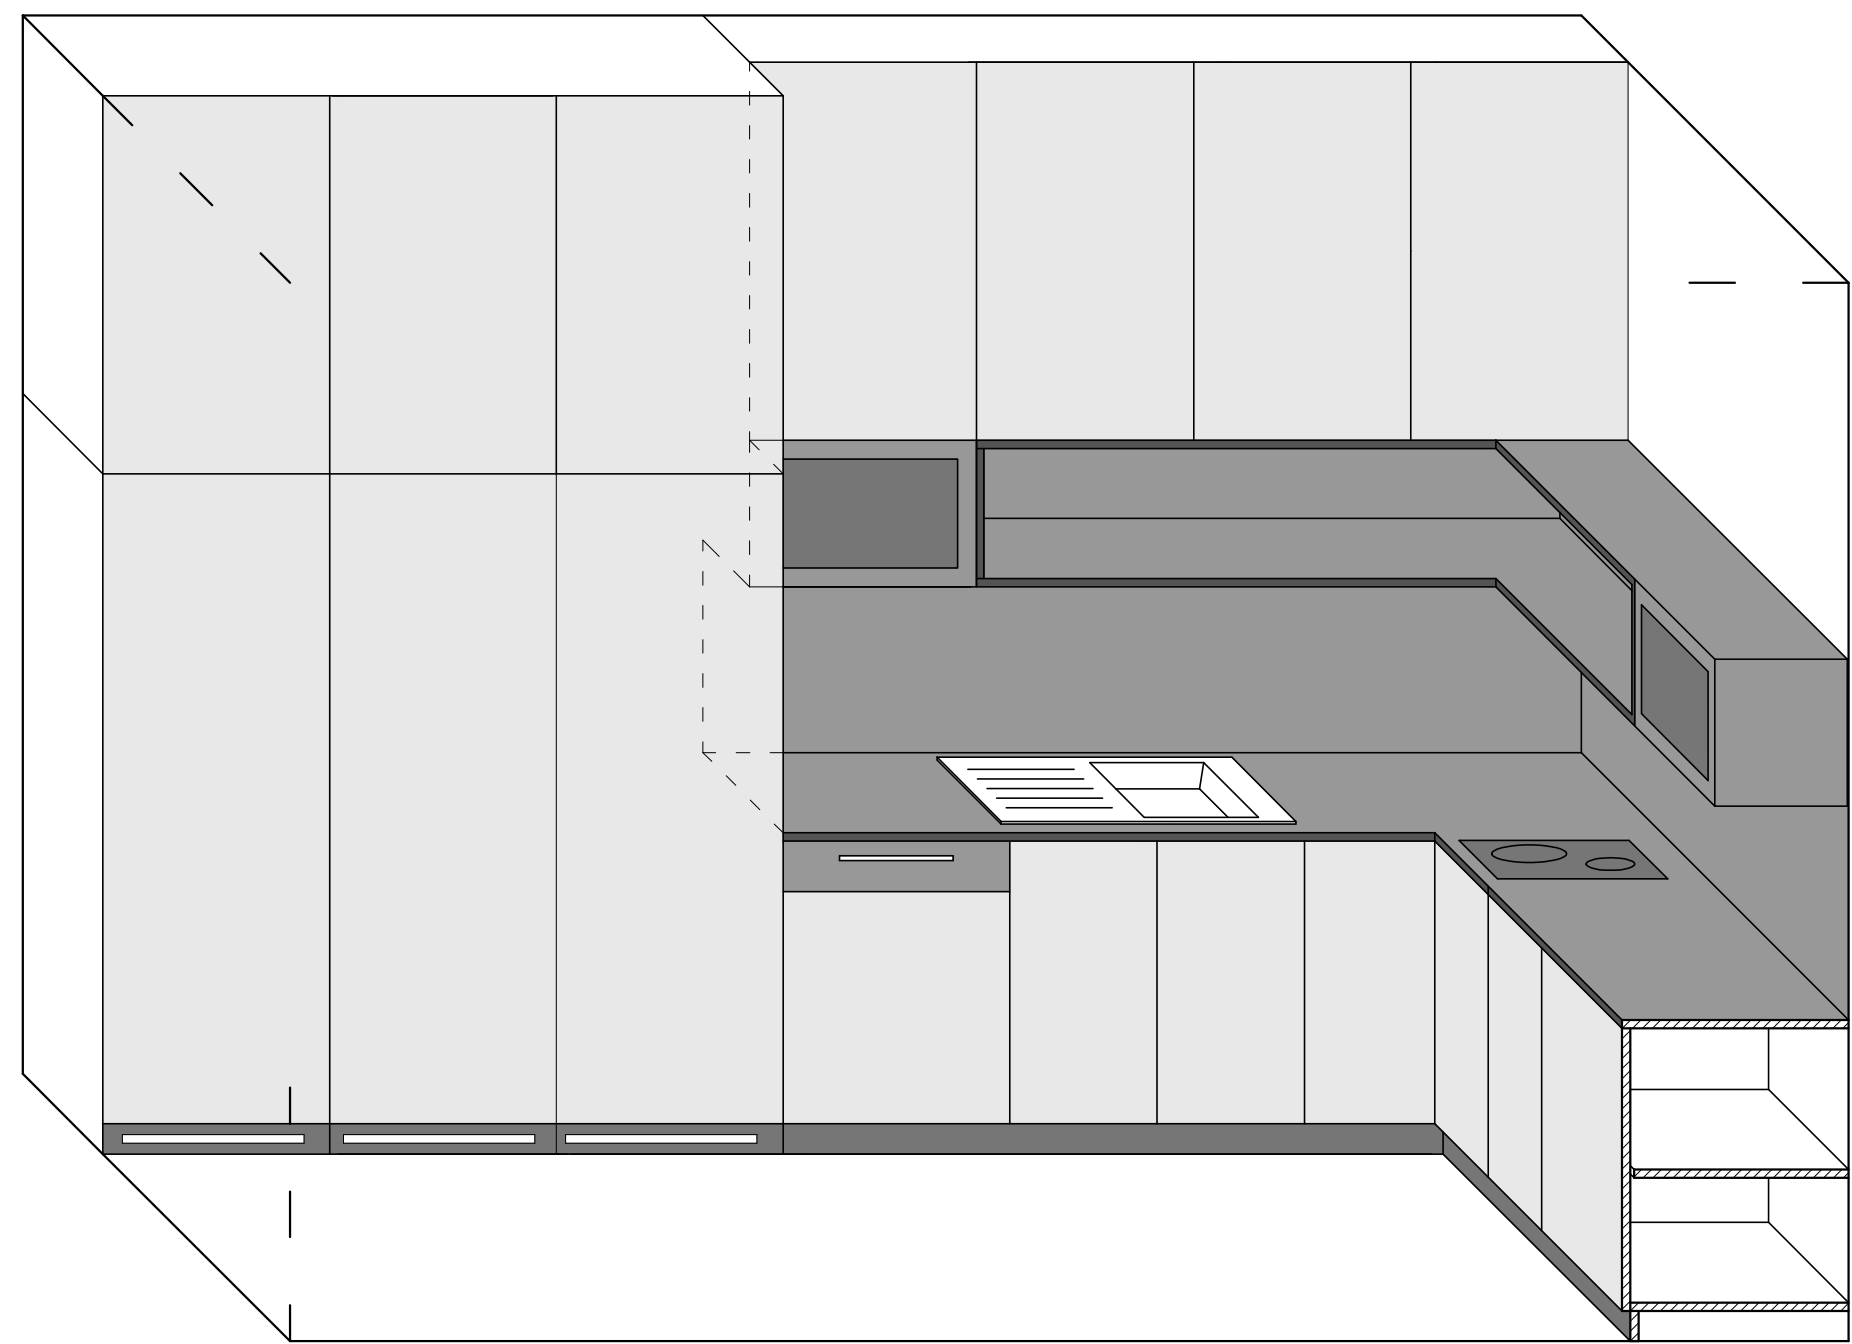

- HRANA NÁBYTKU ABS TL. 2MM, TM. ŠEDÁ - RAL 7039
- LAMINÁT - STŘEDNĚ ŠEDÁ, RAL 7030
- LAMINÁT - LOMENÁ BÍLÁ - SV. ŠEDÁ, RAL 9002

SPODNÍ DKŘÍŇKY - ÚCHYTKY - VÁLEČEK 2-3 CM, PRŮMĚR 10-15MM, MATNÝ KOV;  
HORNÍ SKŘÍŇKY - BEZÚCHYTKOVÉ (SYSTÉM PUSH TO OPEN);  
LEDNICE A MRAZÁK - MADLA VE SHODNÉM MATERIÁLU JAKO ÚCHYTKY  
HLOUBKA HORNÍ POLICE BUDE UZPŮSOBENA VESTAVĚNÉ MIKROVLNNÉ TROUBĚ; NAD LEDNICEMI BUDE UMÍSTĚNA HLUBOKÁ POLICE


OSTATNÍ NEROZLIŠENÉ HRANY V BARVĚ LAMINÁTU DESKY, TL. 2MM

AXONOMETRIE

5.25 KUCHYŇKA - 3/4


NEW  
VRANOVSKÁ 102  
BRNO  
614 00  
775 124 977  
WORK

FORMÁT, MĚŘÍTKO  
A3

 


### VARNÁ DESKA

SKLOKERAMICKÁ VARNÁ DESKA, ČERNÁ  
 Varná deska s radiačními varnými zónami: 1×145 mm a duální zónou 1×120/180 mm.  
 Radiační varná zóna 1×1 200 W. 1×700/1 700 W radiační zóna.  
 Příkon: 2 900 W. Proud: 1×16 A. Napětí: 220–240 V. Tento výrobek nese označení CE.

 


### DŘEZOVÁ BATERIE

PÁKOVÁ BATERIE, POKOVOVANÝ MOSAZ,  
 BARVA STŘÍBRNÁ MATNÁ,  
 VÝŠKA 36 CM

 


### MIKROVLNNÁ TROUBA, 2ks

VESTAVNÁ MIKROVLNNÁ TROUBA  
 Rozměry (šxvxh): 59,5 × 38,8 × 30 cm  
 BARVA: ČERNÁ

 


### VESTAVNÁ LEDNICE, 3ks

Energetická třída: A+. Spotřeba energie: 132 kWh/rok. Čistý objem chladničky: 208 l.  
 Šířka: 54.0 cm, Hloubka: 55.0 cm, Výška: 122.0 cm

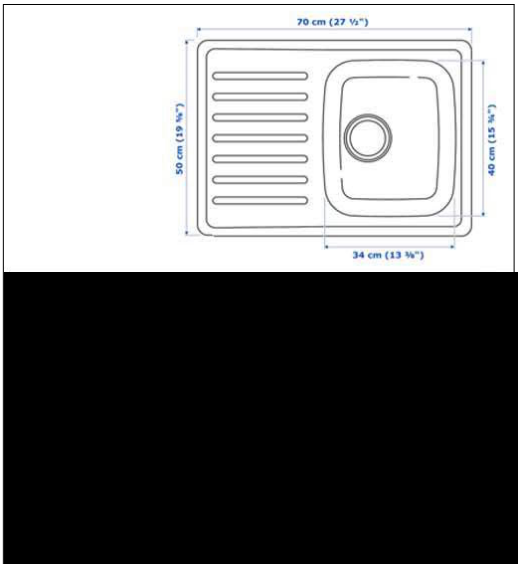


### DŘEZ

Vestavěný dřez s odkapávačem, nerezavějící ocel, matná.  
 Rozměry: 50/70/15 cm

 

### VESTAVNÝ MRAZÁK

Energetická třída: A+. Spotřeba energie: 185 kWh/rok.  
 Čistý objem mrazničky: 91 l. 4hvězdičková mraznička. Hladina hluku (IEC): 38 dB (A).

 

REFERENCE A SPECIFIKACE TYPOVÉHO ZAŘÍZENÍ

5.25 KUCHYŇKA - 4/4



VRANOVSKÁ 102  
 BRNO  
 614 00  
 775 124 977

FORMÁT, MĚŘÍTKO

A3, 1:20