


## úsek rehabilitace seminarní místnost A3

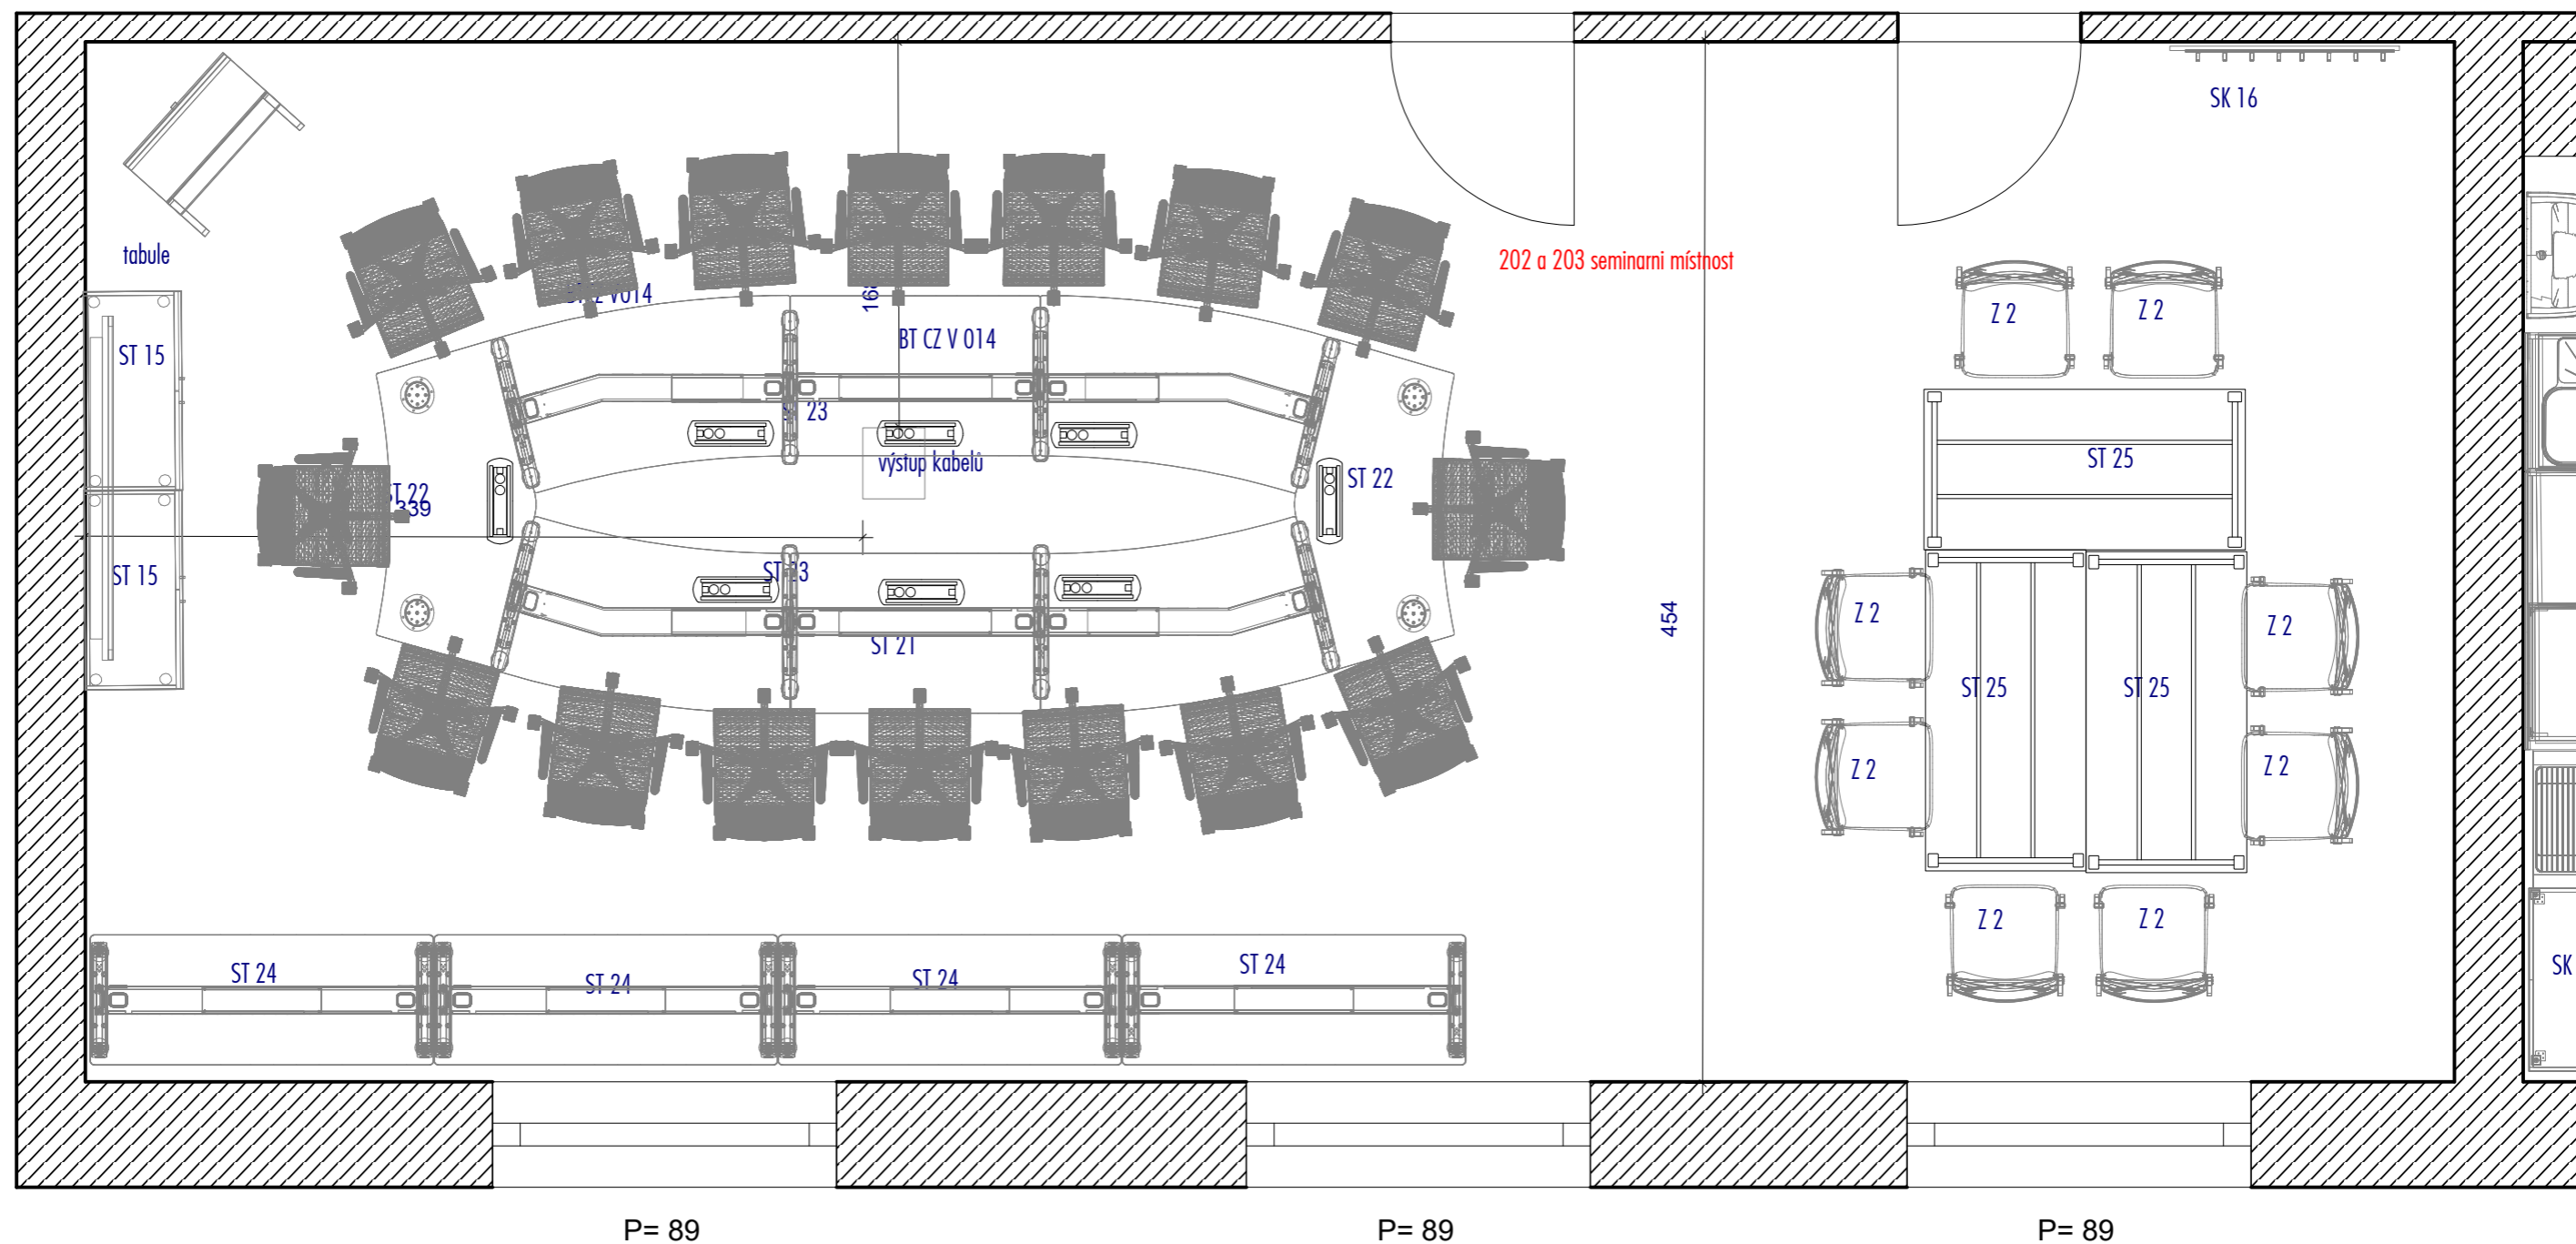

<b>iveko</b> interier	<b>IVEKO interier, s.r.o.</b> tel:..... +420 475 500 630 Drážďanská 115 fax:..... +420 475 502 041 Ústí nad Labem e-mail: obchod@iveko-interier.cz 400 07 <a href="http://www.iveko-interier.cz">www.iveko-interier.cz</a>	
	Projektant: Ing. Ivo Hromádka	Datum: 04.04.2019
Projekt: rehabilitace 4 NP		
popis nábytku:		

1 : 30