



sekce ergoterapie 3 NP

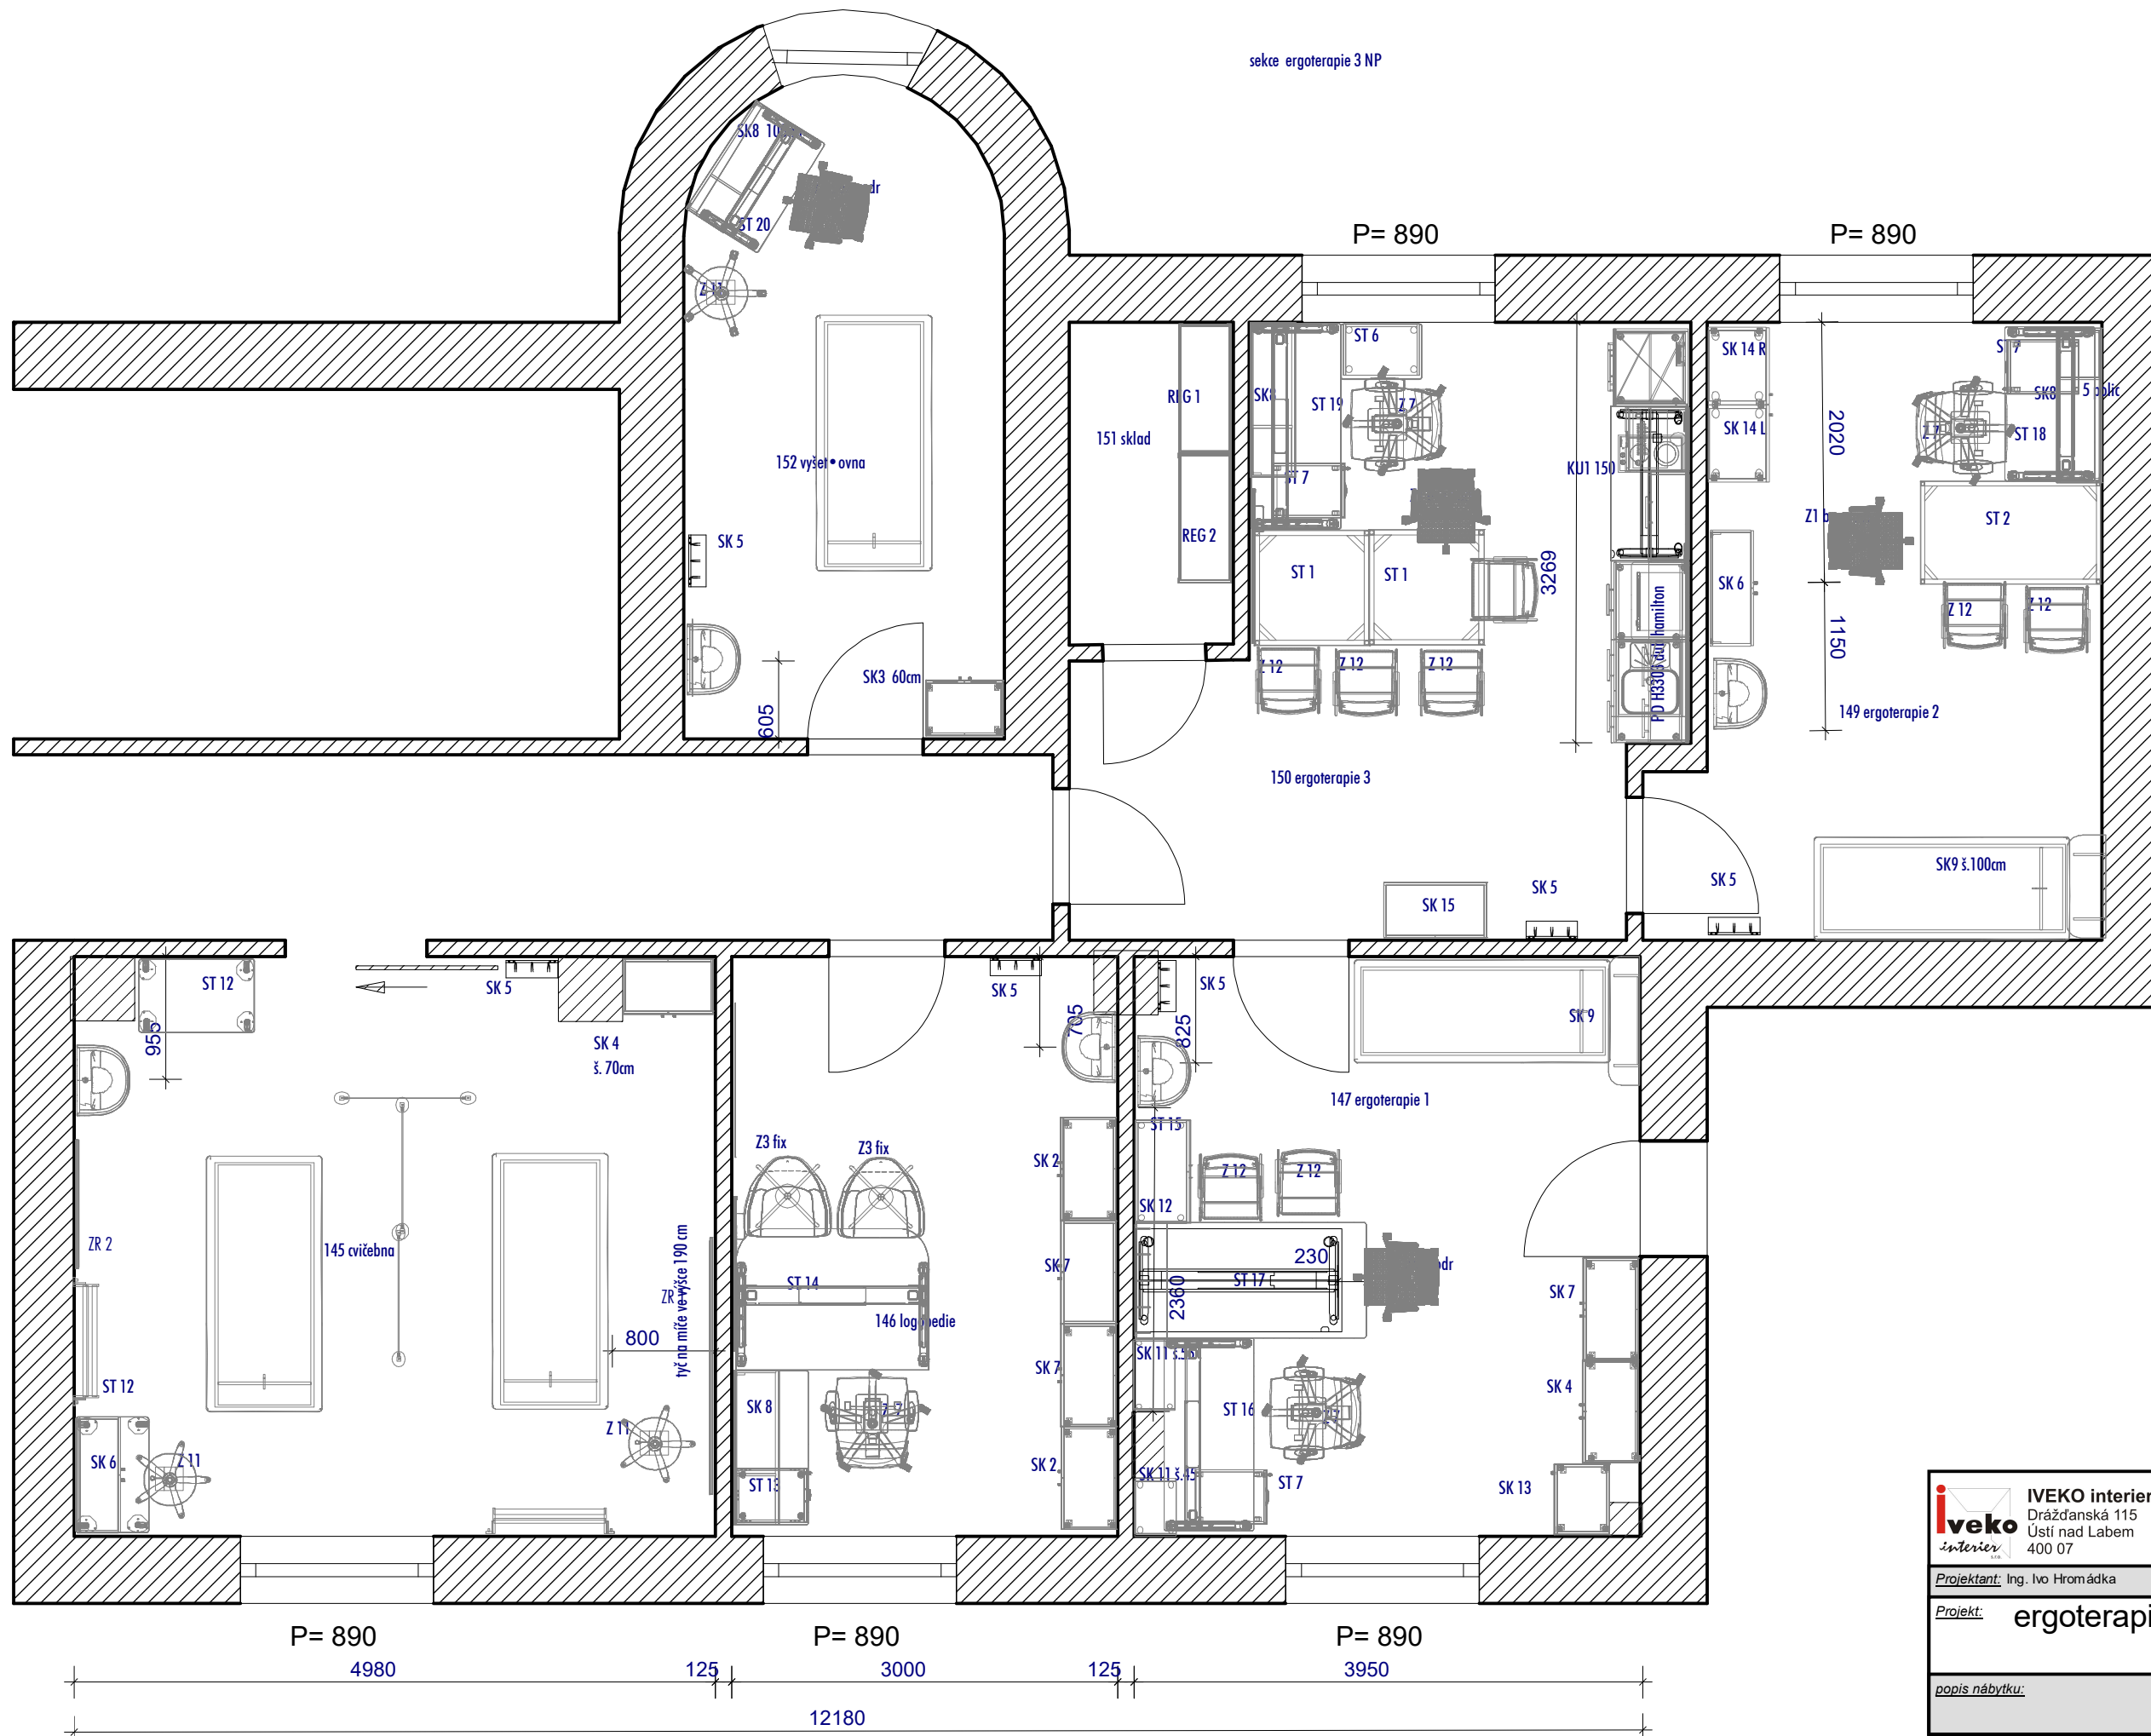

	IVEKO interior, s.r.o. tel:..... +420 475 500 630 Drážďanská 115 fax:..... +420 475 502 041 Ústí nad Labem e-mail: obchod@iveko-interier.cz 400 07 www.iveko-interier.cz		
	Projektant: Ing. Ivo Hromádka	Datum: 26.04.2019	1 : 50
	Projekt: ergoterapie 3 NP		
	popis nábytku:		