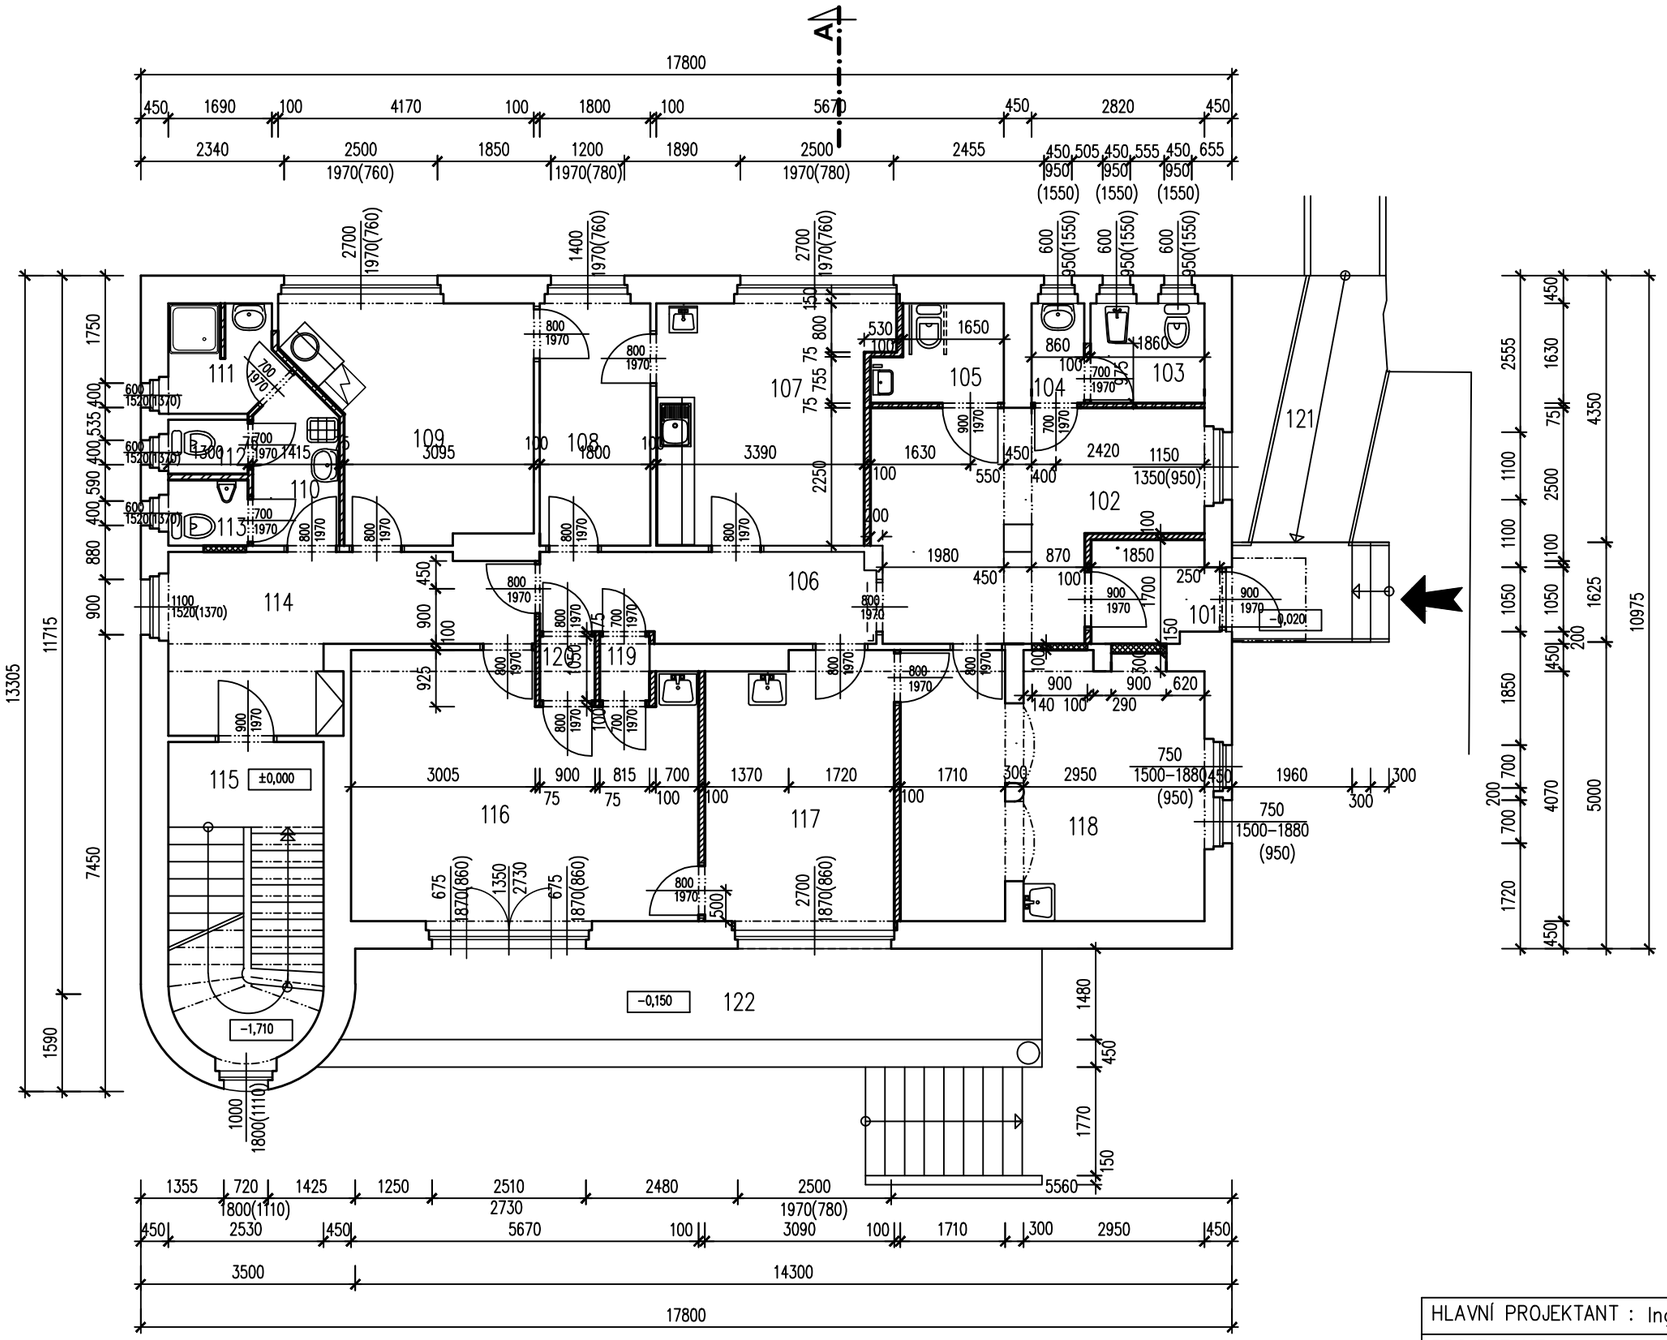

POZNÁMKA:

- PŘECHOD DVOU MATERIÁLŮ V PODLAZE BUDE ŘEŠEN PŘECHODOVÝMI LIŠTAMI Z ELOXOVANÉHO HLINÍKU
- ZA KUCHYŇSKOU LINKOU BUDE BĚLN.OBKLAD V PÁSU ŠÍŘKY 600 MM
- PARAPETY BUDOU ZVÝŠENY O 100 MM
- PRO NOVÉ DVEŘNÍ OTVORY VE STÁVAJÍCÍCH PŘÍČKÁCH BUDOU OSAZENY PŘEKLADY Z PROFILU I Č.120

- PŘI PROVÁDĚNÍ PRACÍ NUTNO DODRŽET PLATNÉ ČSN A TECHNOLOGICKÁ PRAVIDLA
- PŘI PROVÁDĚNÍ PRACÍ NUTNO DODRŽOVAT PLATNÉ PŘEDPISY BOZP
- POKUD DOJDE PŘI PROVÁDĚNÍ PRACÍ K NEJASNOSTEM NEBO NEPŘEDVÍDANÝM OKOLNOSTEM JE NUTNO NEPRODLENĚ INFORMOVAT PROJEKTANTA A DOHODNOUT DALŠÍ POSTUP PRACÍ
- PŘI VÝSTAVBĚ JE NUTNÉ VZÁJEMNĚ KOORDINOVAT VÝKRESOVOU DOKUMENTACI STAVEBNÍ S DOKUMENTACÍ ODBORNÝCH PROFESÍ (ZTI,UT,VZT, PBŘ)

PODROBNÝ POPIS - VIZ VÝKR.Č. D.1.1.19

LEGENDA MÍSTNOSTÍ

MÍST.Č.	NÁZEV MÍSTNOSTI	PLOCHA m2	SV. m	PODLAHA	POZNÁMKA
101	VSTUP	3,33	3,10	PVC	
102	ČEKÁRNA AMBULANCÍ	17,35	3,10	PVC	
103	WC PACIENTI	1,26	3,10	KERAMICKÁ DLAŽBA	
104	PŘEDSÍŇ WC	1,40	3,10	KERAMICKÁ DLAŽBA	
105	WC PRO TP	3,09	3,10	KERAMICKÁ DLAŽBA	
106	CHODBA	9,62	3,10	PVC	
107	KARDIO VYŠETŘOVNA	14,22	3,10	PVC	
108	SKLAD	7,32	3,20	PVC	
109	DENNÍ MÍSTNOST	12,07	3,20	PVC	
110	PŘEDSÍŇ WC	3,49	3,20	KERAMICKÁ DLAŽBA	
111	SPRCHA – PERSONÁL	3,07	3,20	KERAMICKÁ DLAŽBA	
112	WC ŽENY – PERSONÁL	1,15	3,20	KERAMICKÁ DLAŽBA	
113	WC MUŽI – PERSONÁL	1,39	3,20	KERAMICKÁ DLAŽBA	
114	CHODBA	10,63	3,20	PVC	
115	SCHODIŠTĚ	12,60	3,53	STÁVAJÍCÍ	
116	VYŠETŘOVNA AMBULANCE I	23,02	3,20	PVC	
117	SESTERNA	13,57	3,20	PVC	
118	VYŠETŘOVNA AMBULANCE III	21,20	3,20	PVC	
119	KABINA	0,81	3,20	PVC	
120	KABINA	0,95	3,20	PVC	
121	VYROVNÁVACÍ RAMPA+SCHODIŠTĚ	13,63		ZÁMKOVÁ DLAŽBA	
122	TERASA	14,72		BEZ ÚPRAV	

LEGENDA

- STÁVAJÍCÍ ZDĚNÉ KONSTRUKCE
- ZAZDÍVKA Z CIHEL PLNÝCH TL. 100MM, 150MM
- PŘÍČKY SÁDROKARTONOVÉ TL. 75MM, 100MM
- PŘÍČKY SÁDROKARTONOVÉ IMPREGNOVANÉ TL. 75MM, 100MM

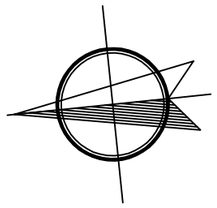

HLAVNÍ PROJEKTANT :	Ing. Jiří Kyznar, č.autorizace 040004	Ing. Jiří Kyznar Projektová kancelář Palachova 663/47 400 01 Ústí nad Labem IČ: 114 25 512
PROJEKTANT :	Ing. Jiří Kyznar, autorizovaný inženýr, č.autorizace 040004	
STAVEBNÍK :	Krajská zdravotní a.s., Sociální péče 3316/12A, 401 13 Ústí nad Labem	
MÍSTO STAVBY :	Nemocnice Děčín	
KRAJ :	Ústecký	
AKCE :	REKONSTRUKCE BUDOVY "0"–GYNEKOLOGICKÁ VILA KRAJSKÁ ZDRAVOTNÍ, a.s. – NEMOCNICE DĚČÍN, o.z. – 1.ETAPA D 1.1. ARCHITEKTONICKO – STAVEBNÍ ČÁST	FORMÁT: 2 A4 DATUM : ŘÍJEN 2018 STUPEŇ: DPS ČÍSLO ZAKÁZKY: 2018 10 31
OBSAH :	PŮDORYS I.NP – NOVÝ STAV	MĚŘÍTKO: 1 : 100 ČÍSLO VÝKRESU: D 1.1.18.