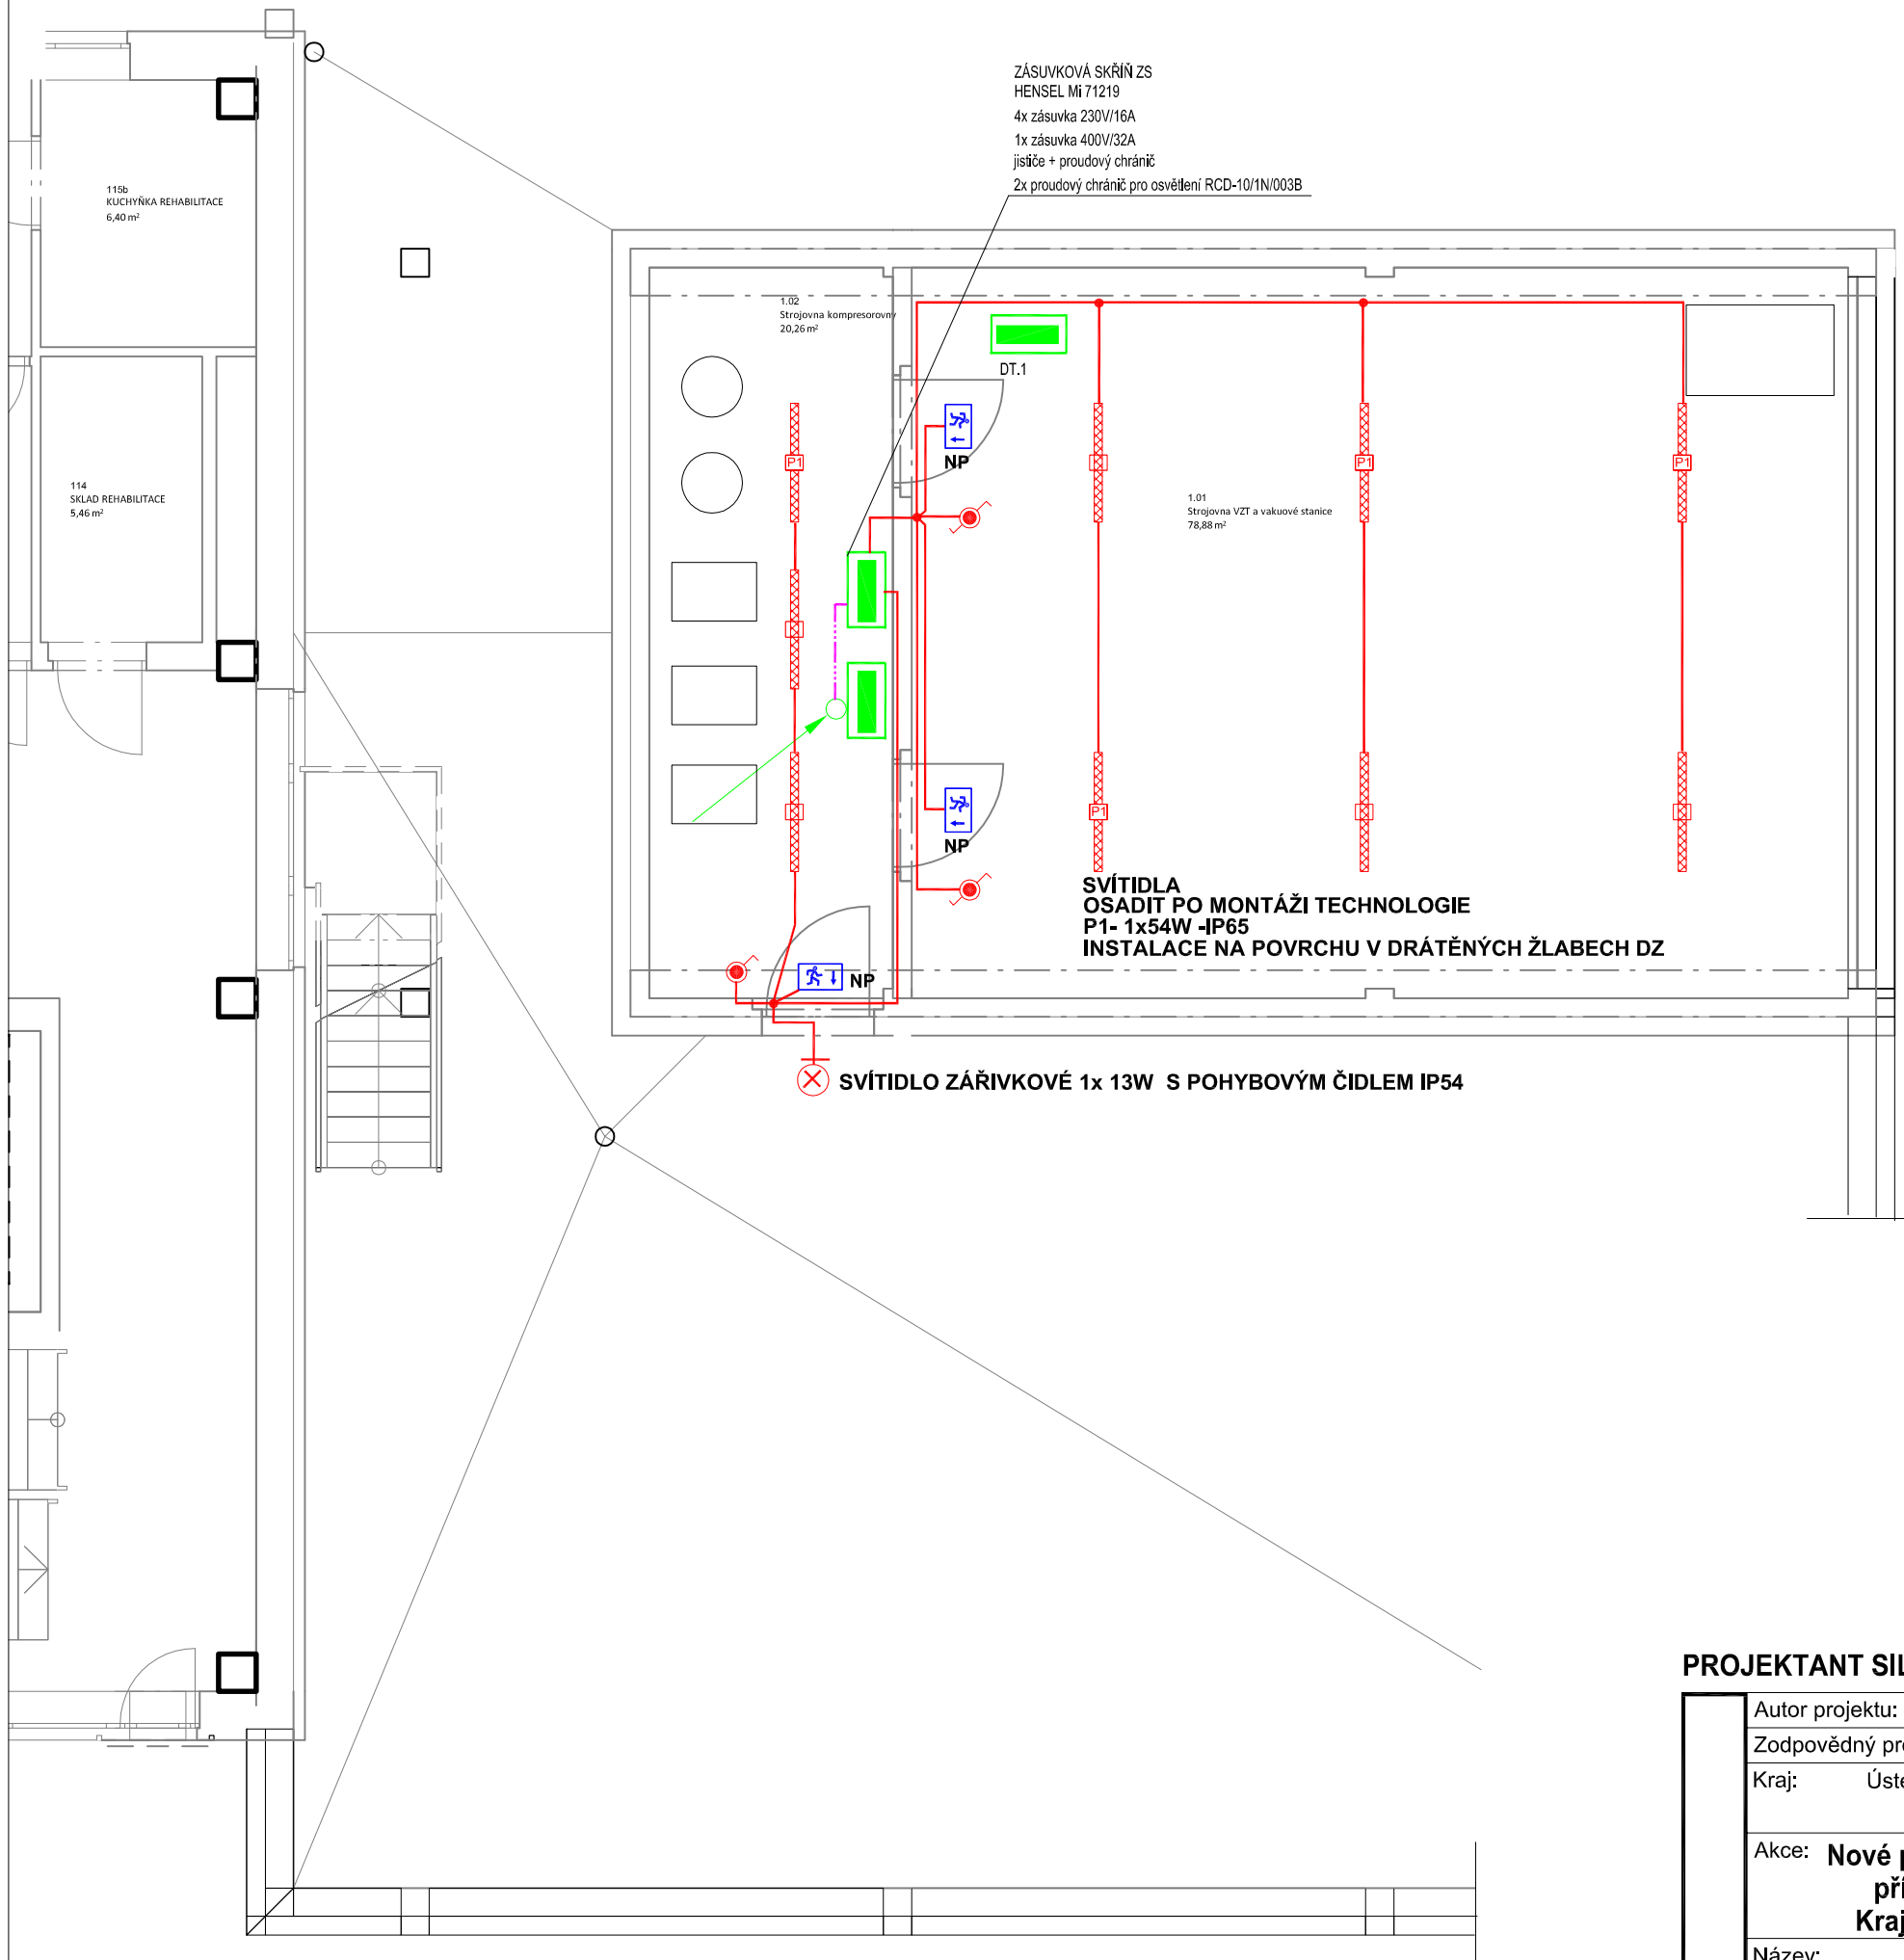

AUTORIZACE

Č.PARÉ

PROJEKTANT SILNOPROUDÝCH ELEKTROINSTALACÍ

Autor projektu:		Vedoucí projektant:		JIKA.CZ
Zodpovědný projektant:	Jaroslav Pištora	Vypracoval:	Jaroslav Pištora	
Kraj: Ústecký kraj	M.Ú.: Děčín	Investor:	Krajská zdravotní, a.s. - Nemocnice Děčín, o.z.	Rezidence Šatlava Dlouhá 101-103 Hradec Králové 777 550 375
Akce: **Nové pracoviště magnetické rezonance a interního příjmu včetně reorganizace 1.PP pavilonu I, Krajská zdravotní, a.s. - Nemocnice Děčín, o.z.**		Formát:	8XA4	
		Datum:	04/2018	
		Č.zak.: J-2017-12-038		Stupeň PD: DPS
Název: **1.NP - SVĚTELNÁ INSTALACE**		Číslo výkresu:	**D.1.4g.03.2**	Měřítko: