


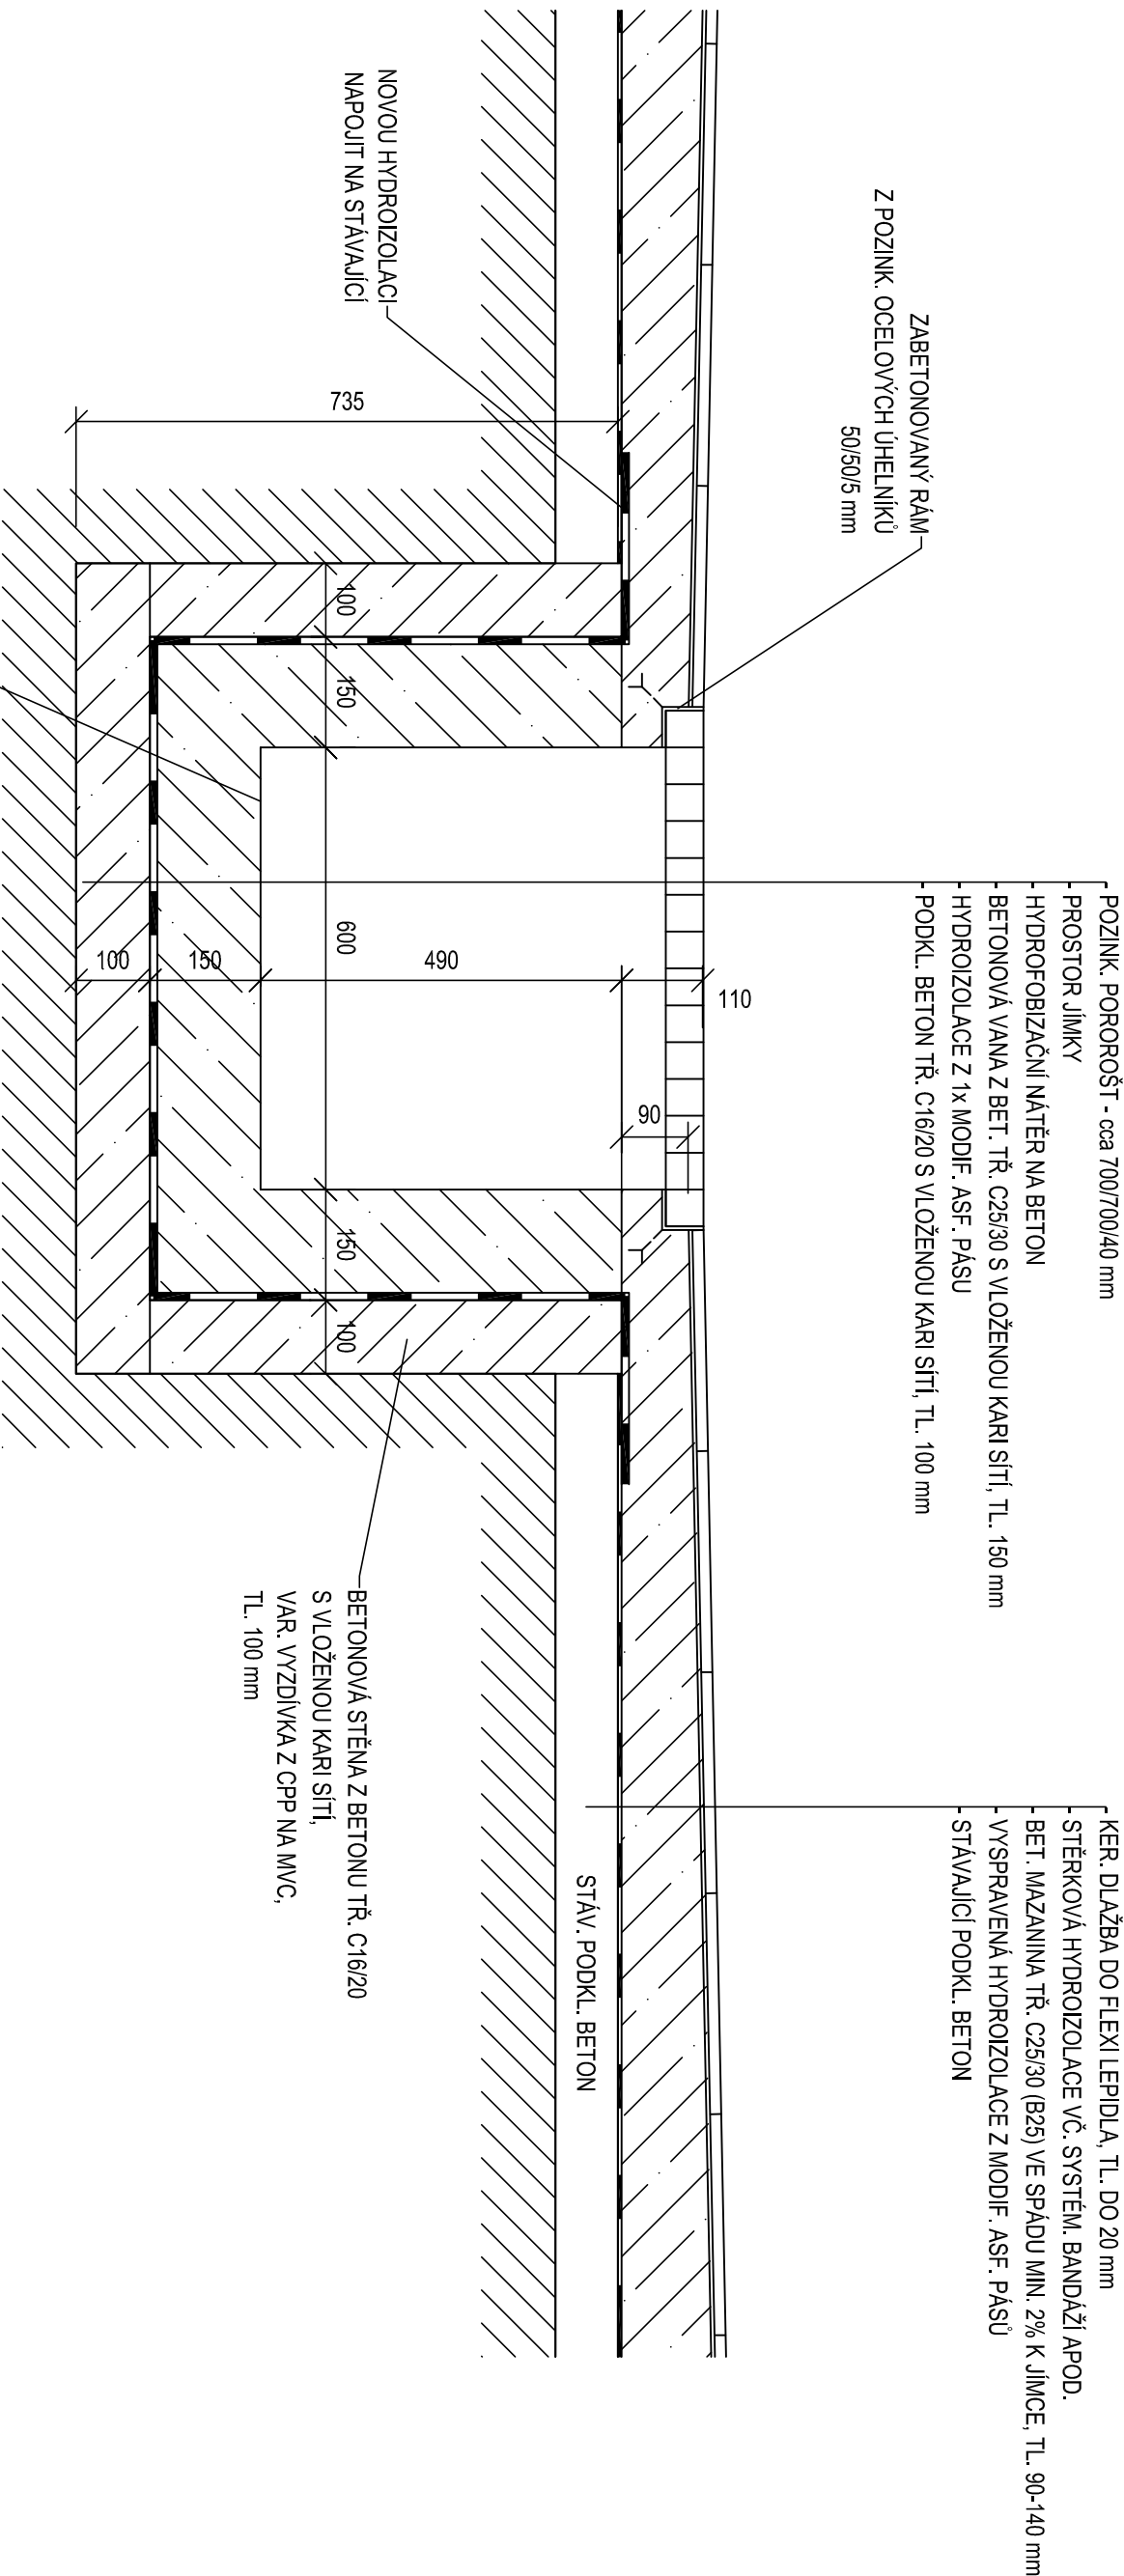


DETAIL B - JÍMKKA V PODLAZE STROJOVNY



NAVRHOVAL	Ing. Martin Gazda	
SCHVÁLIL	Ing. Martin Gazda	
INVESTOR:	Krajská zdravotní, a.s.	
AKCE:	Sociální péče 3316/12A, 401 13 Ústí nad Labem	
	Nové pracoviště magnetické rezonance, Krajská zdravotní, a.s. - Nemocnice Most o.z. - projektové práce IV	
SOUBOR:	D.1.1 Architektonicko stavební řešení	
NÁZEV VÝKRESU:	DETAIL B - JÍMKKA V PODLAZE STROJOVNY	

	
projektování a realizace staveb	
SPECTA s.r.o., Na Populži 821/11, 400 01 Ústí n. L.	
IČ: 273 05 350, DIČ: CZ27305350	
telefon: 475 511 441	e-mail: info@specta.cz
GSM: 733 121 924	www.specta.cz
DATUM	05/2019
Č. ZAKÁZKY	S-19-003
STUPEŇ PD	DPS
FORMÁT VÝKR.	A3
MĚŘITKO:	1:10
Č. PRÍLOHY:	D.1.1.b.21