



VZOROVÝ SPÁROŘEZ KER. OBKLADU

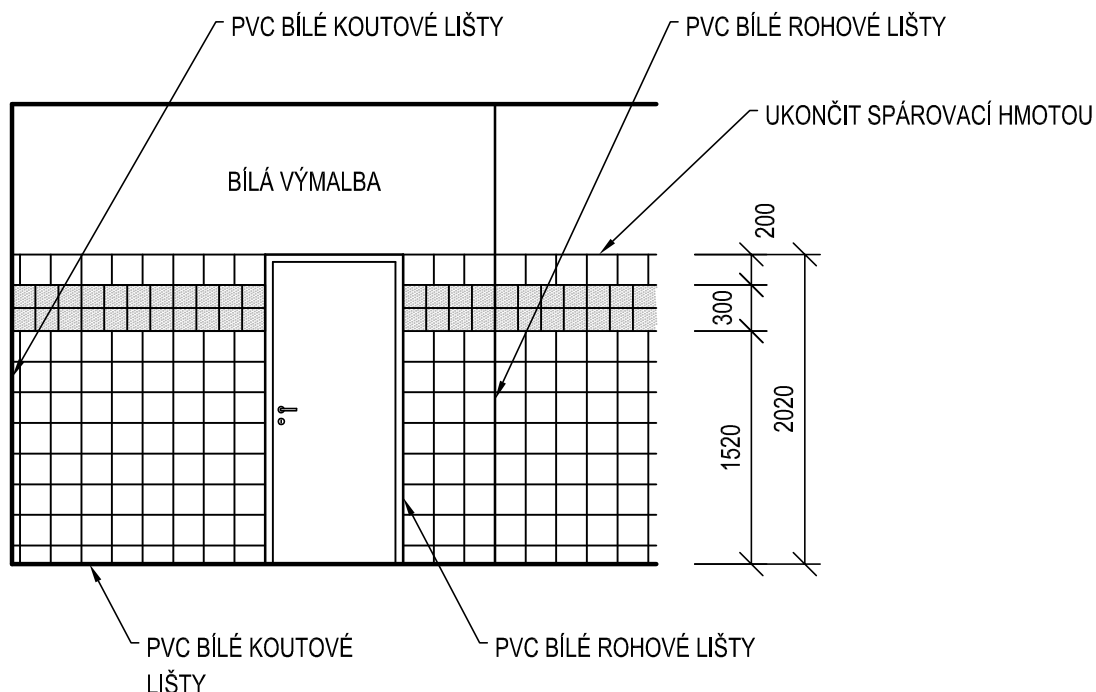

LEGENDA



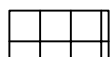

MATNÝ KERAMICKÝ OBKLAD 200/200 mm - ODSŤÍN BÍLÁ, BÍLÁ SPÁROVAČKA



MATNÝ KERAMICKÝ OBKLAD 150/150 mm - MIX PASTELOVÝCH BAREV, BÍLÁ SPÁROVAČKA

POZN.: PŘESNÉ MATERIÁLOVÉ ŘEŠENÍ URČÍ INVESTOR BĚHEM VÝSTAVBY!
VYBRANÝ MATERIÁL MUSÍ ODPOVÍDAT POŽADAVKŮM NA ZDRAVOTNICKÝ PROVOZ!

NAVRHOVAL	Ing. Martin Gazda		 projektování a realizace staveb SPECTA s.r.o., Na Popluží 821/11, 400 01 Ústí n. L. IČ: 273 05 350, DIČ: CZ27305350 telefon: 475 511 441 e-mail: info@specta.cz GSM: 733 121 924 www.specta.cz	
SCHVÁLIL	Ing. Martin Gazda			
INVESTOR: Krajská zdravotní, a.s. Sociální péče 3316/12A, 401 13 Ústí nad Labem			SPECTA s.r.o., Na Popluží 821/11, 400 01 Ústí n. L. IČ: 273 05 350, DIČ: CZ27305350	
AKCE: Nové pracoviště magnetické rezonance, Krajská zdravotní, a.s. - Nemocnice Most o.z. - projektové práce IV			telefon: 475 511 441 e-mail: info@specta.cz GSM: 733 121 924 www.specta.cz	
SOUBOR: D.1.1 Architektonicko stavební řešení			DATUM	05/2019
NÁZEV VÝKRESU: VZOROVÝ SPÁROŘEZ KER. OBKLADU			Č. ZAKÁZKY	S-19-003
			STUPEŇ PD	DPS
			FORMÁT VÝKR.	A4
			MĚŘÍTKO: 1:50	Č. PŘÍLOHY: D.1.1.b.19