




DETAIL A1 - PVC PODLAHOVINA NA STÁVAJÍCÍM PODKLADU

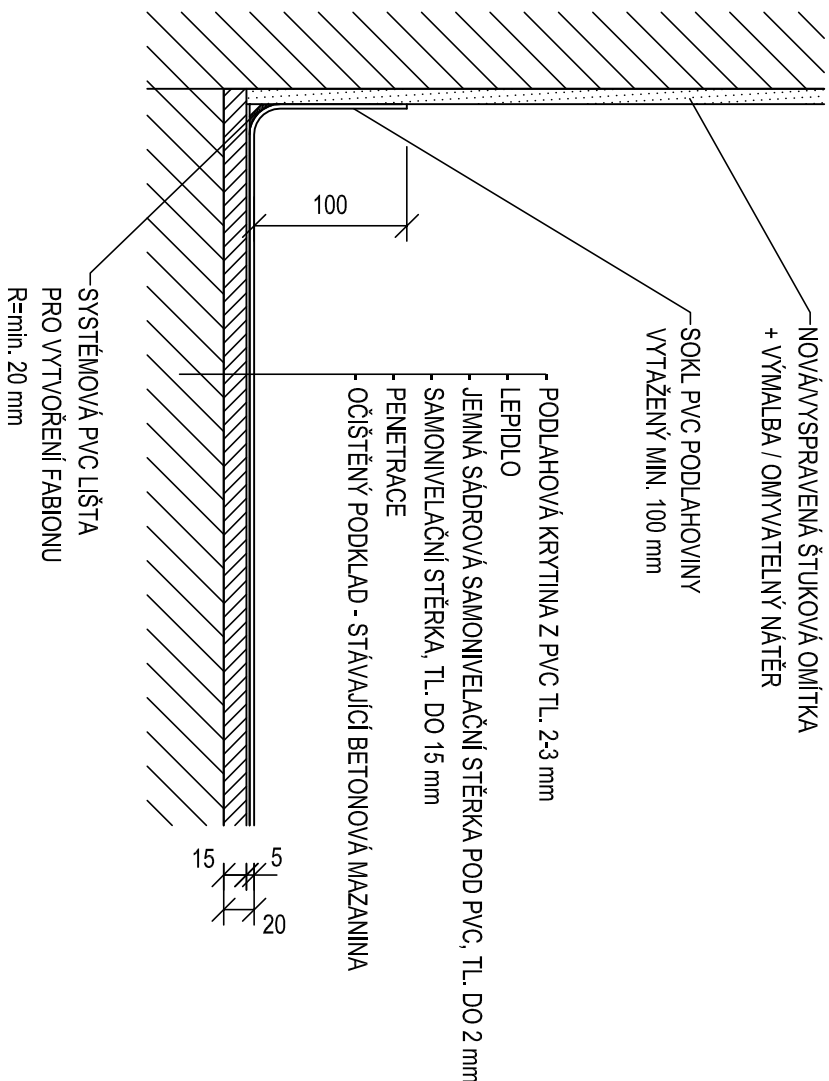


DETAIL A3 - KER. DLAŽBA NA STÁVAJÍCÍM PODKLADU

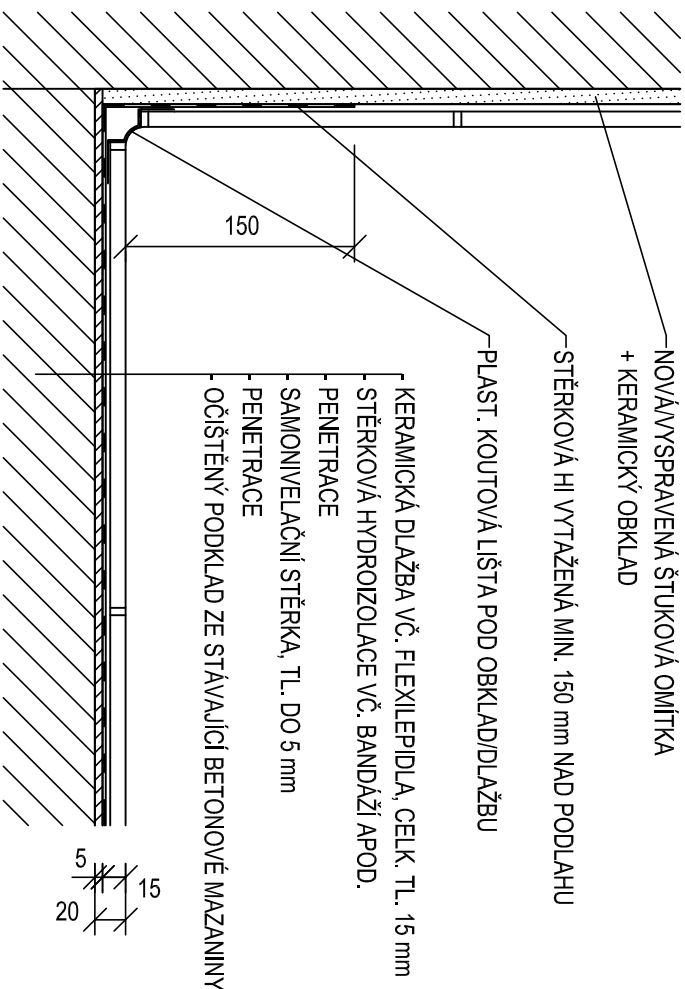


DETAIL A2 - PVC PODLAHOVINA NA NOVÉ BET. MAZANINĚ

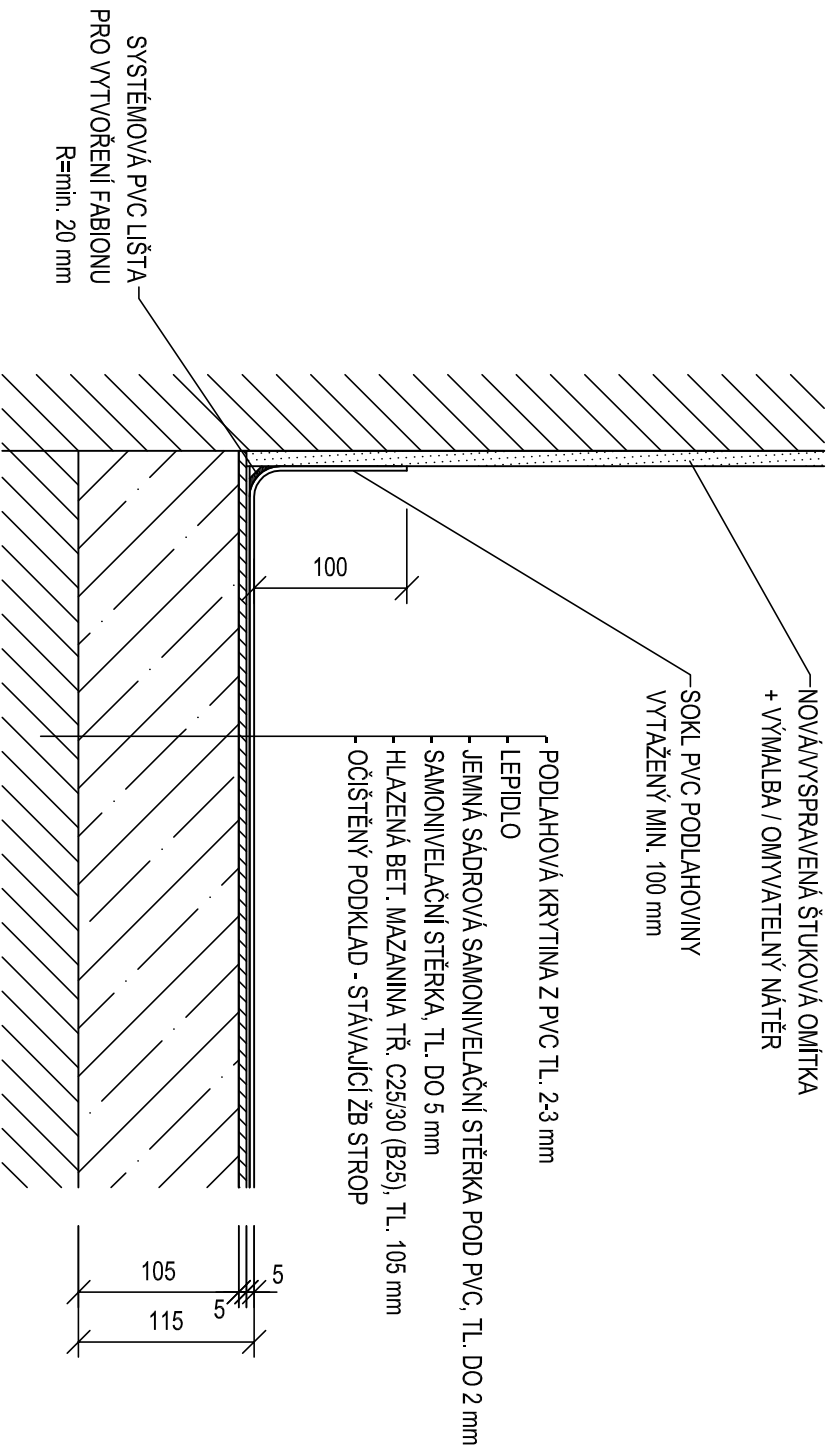

DETAIL A4 - PODLAHA VYŠETŘOVNY

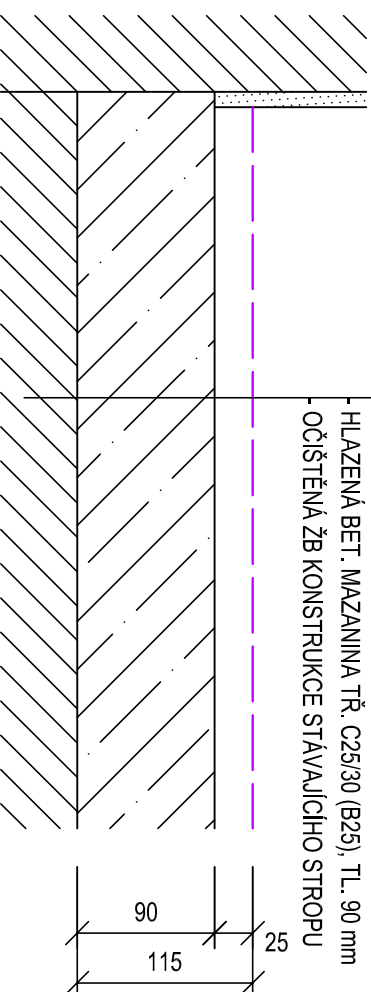

NAVRHOVAL	Ing. Martin Gazda	
SCHVÁLIL	Ing. Martin Gazda	
INVESTOR	Krajská zdravotní, a.s.	
	Sociální péče 3316/12A, 401 13 Ústí nad Labem	
ZÁČE:	Nové pracoviště magnetické rezonance,	
	Krajská zdravotní, a.s. - Nemocnice Most o.z. - projektové práce IV	
SOUBOR:	D.1.1 Architektonicko stavební řešení	
NÁZEV VÝKRESU:	DETAIL Y A1, A2, A3, A4 - PODLAHY	
	MĚŘÍTKO:	Č. PŘÍLOHY:
	1:5	D.1.1.b.20



projeektování a realizace staveb

SPECTA s.r.o., Na Populizi 821/11, 400 01 Ústí n. L.

tel: 273 05 350, DIČ: CZ27305350

e-mail: info@specta.cz

GSM: 733 121 924

www.specta.cz

DATUM

05/2019

Č. ZAKÁZKY

S-19-003

STUPEŇ PD

DPS

FORMÁT VÝKR.

A3