



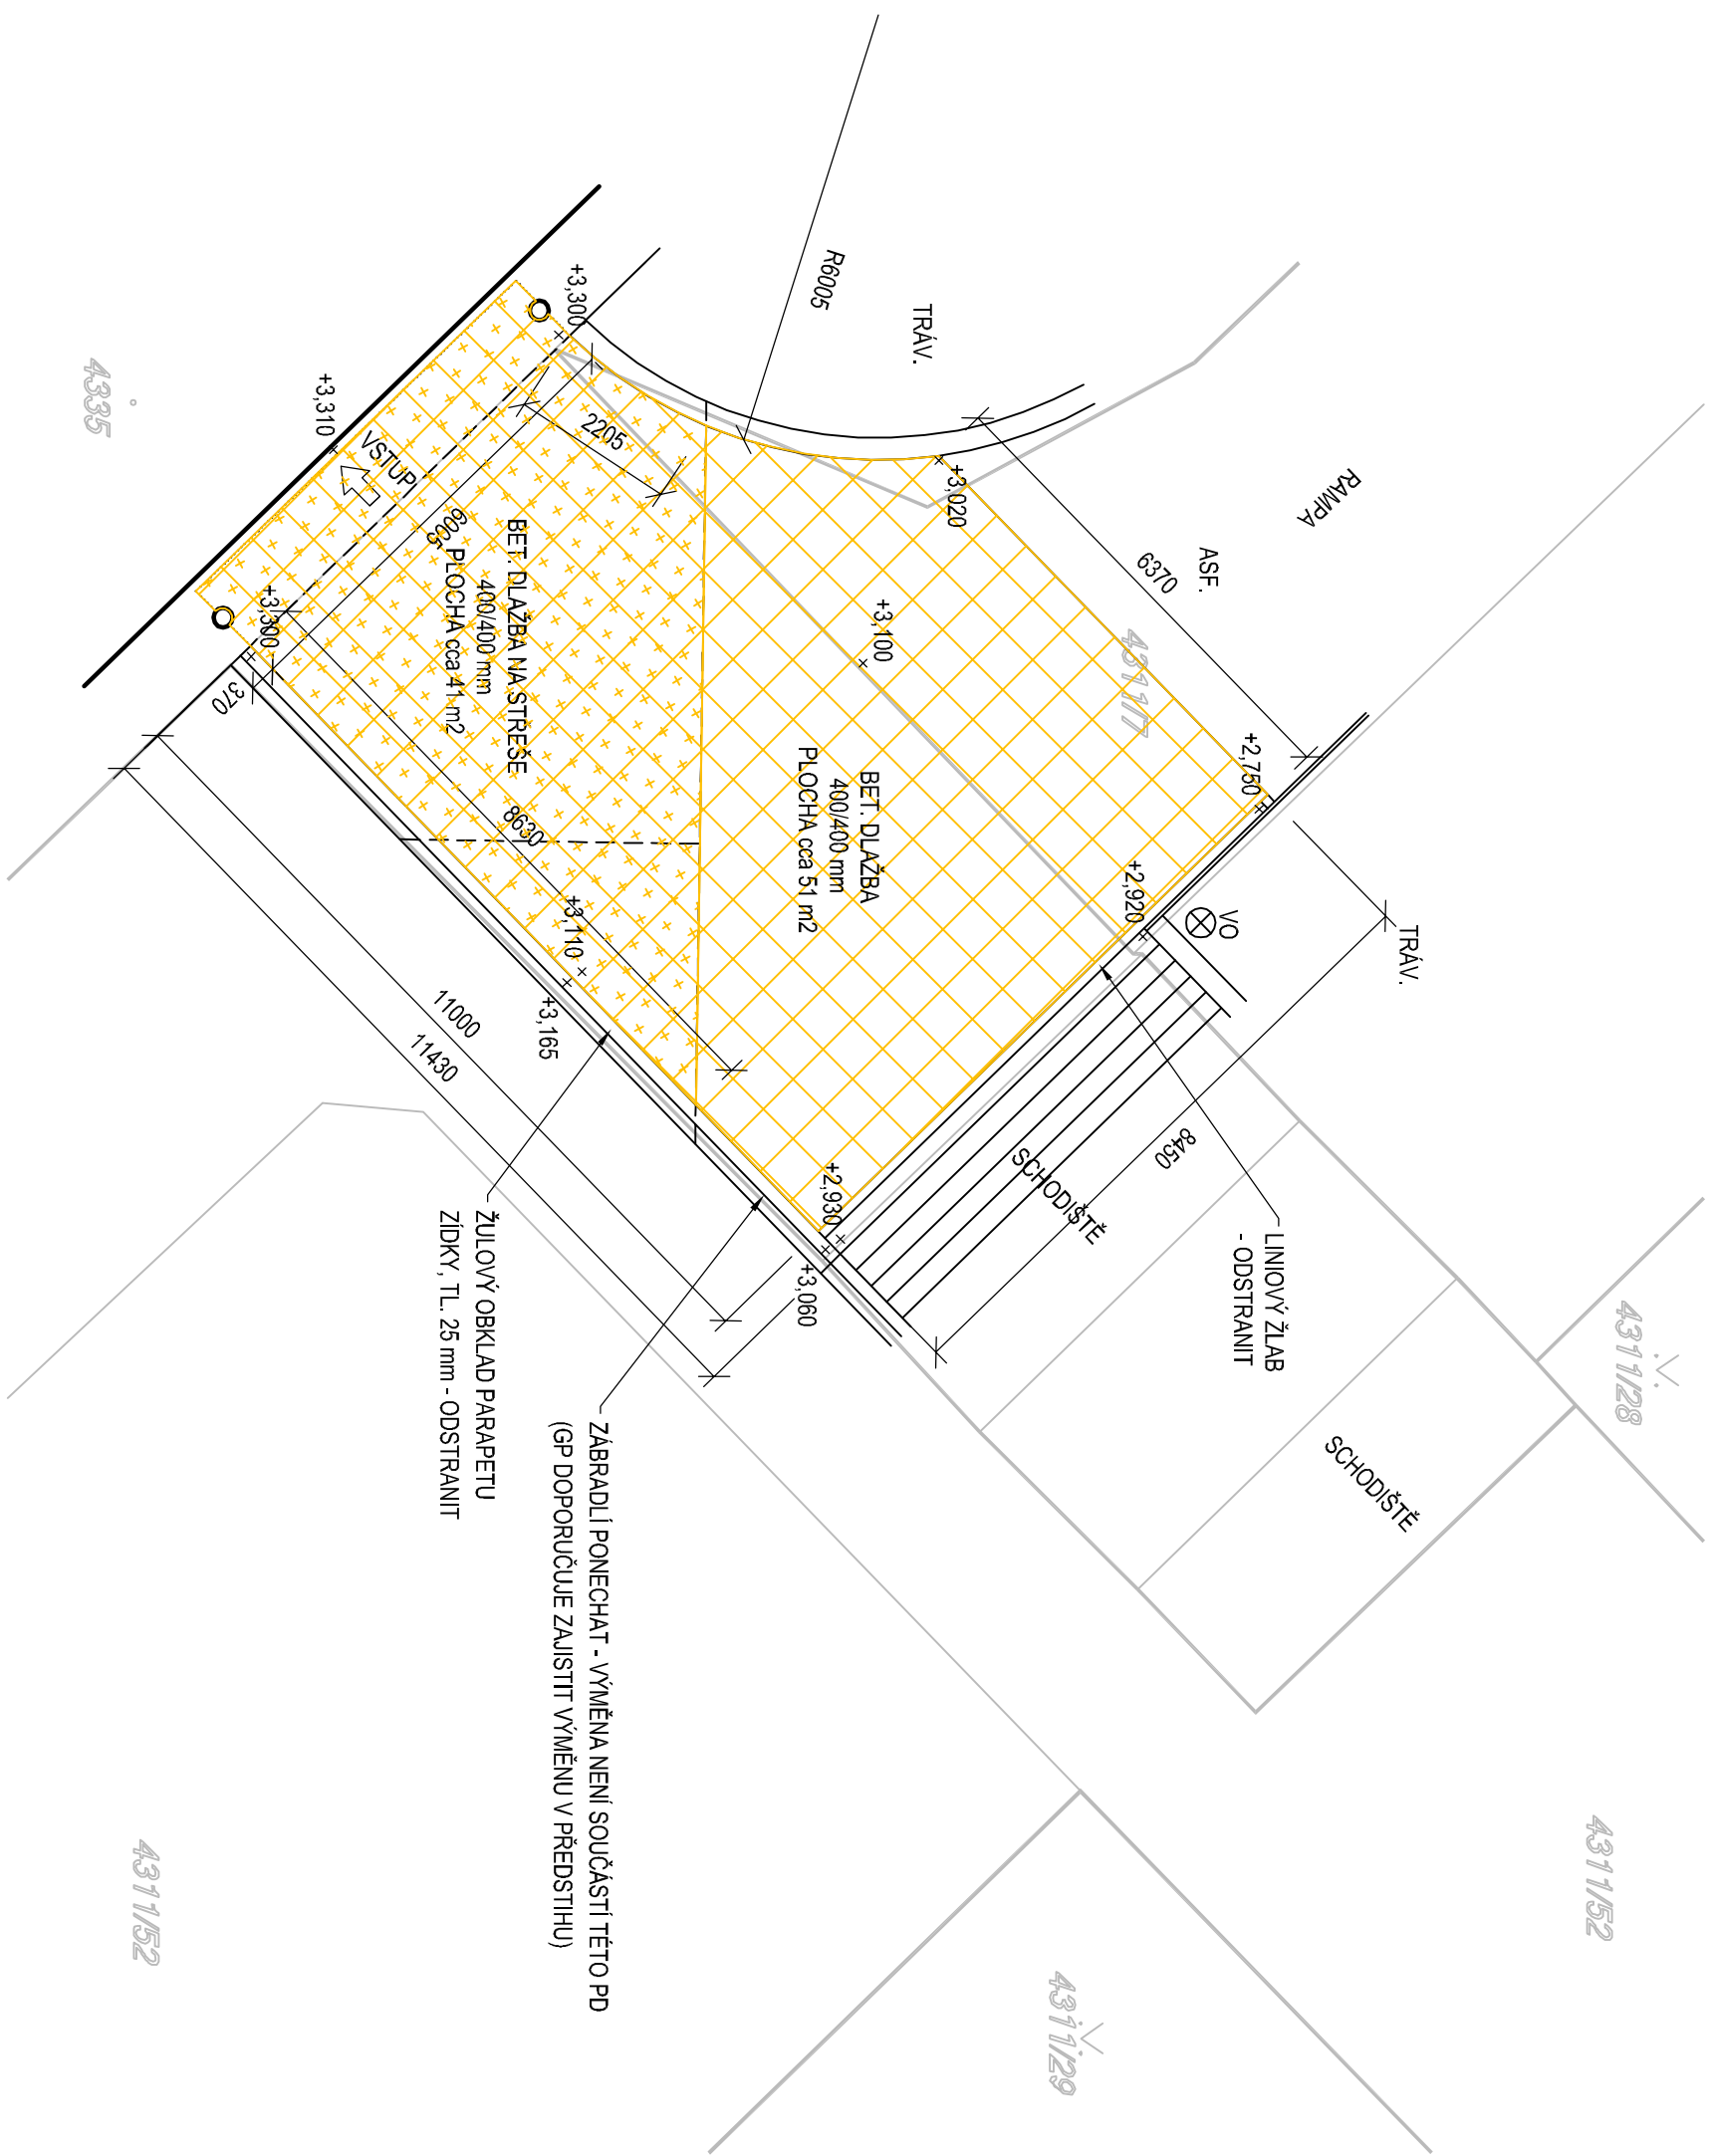


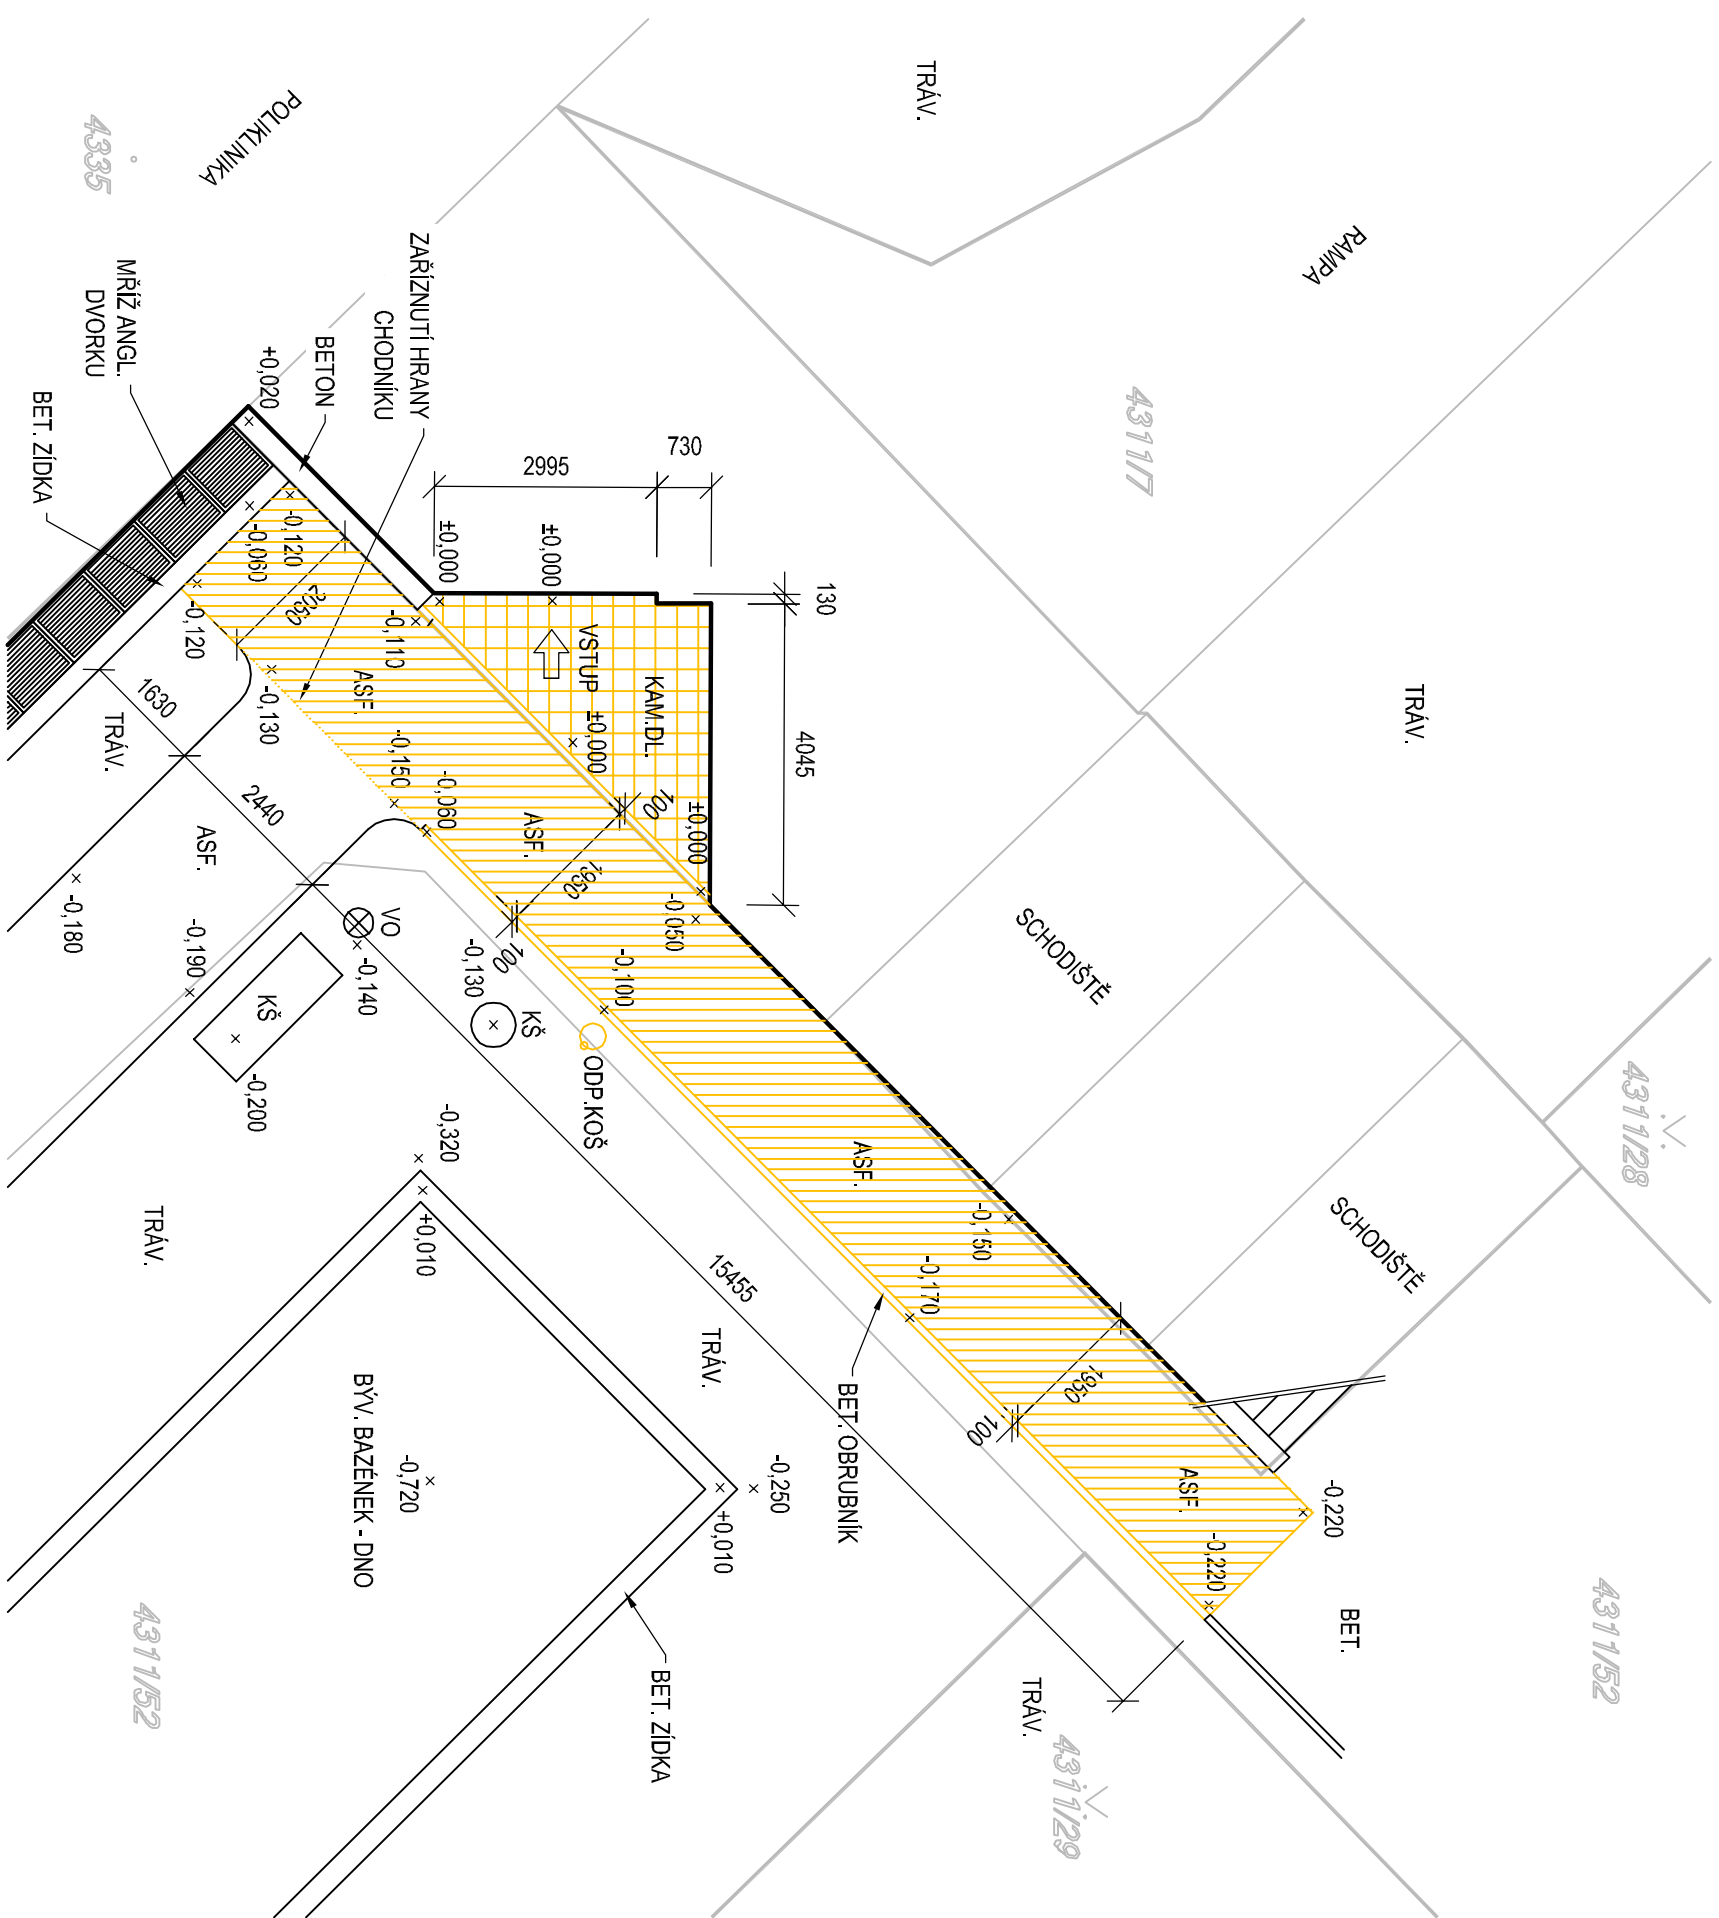



OPRAVA CHODNÍKŮ V ÚROVNI 2.PP - BOURACÍ PRÁCE


OPRAVA CHODNIKU RAMPY V ÚROVNI 1.,PP - BOURACÍ PRÁCE




LEGENDA

  - | | |
|---|--|
|  | ZMĚŘENÍ STAVAJÍCÍHO STAVU |
|  | ODSTRANĚNÍ SKLADBY BET. DLAŽBY NA NÁSP/PECH POD RAMPOU - DLE SONDY:
- BET. DLAŽBA 400/400 mm, TL. 40 mm
- MALTOVÉ LOŽE, TL. cca 20 mm
- DEGRADOVANA BET. MAZANINA, TL. cca 150 mm
- PODSYP KÁČIKREM, TL. cca 200 mm |
|  | ODSTRANĚNÍ DALŠÍCH PODSYPŮ V TLOUŠŤCE DLE NOVE SKLADBY - cca 100 mm |
|  | HRANICE KATASTRU NEMOVITOSTÍ |
|  | ODSTRANĚNÍ SKLADBY KAM. DLAŽBY:
- KAMENNÁ DLAŽBA + FLEKLEPIDLO, TL. cca 20 mm
- OČISTĚNÍ PODKLADU |
|  | ODSTRANĚNÍ SKLADBY ASF. CHODNIKU:
- ASFALTOVÝ BETON, TL. cca 50 mm
- BETONOVÁ MAZANINA, TL. cca 100 mm
- ŠTĚRKOVÝ PODKLAD, TL. cca 150 mm |
|  | ODSTRANĚNÍ SKLADBY BET. DLAŽBY NA STŘEŠE POD RAMPOU:
(POUZE PŘEDPOKLAD, NEBOJÍ MOŽNÉ ZLÍSTNÍ SONDOU)
- BET. DLAŽBA 400/400 mm, TL. 40 mm
- MALTOVÉ LOŽE, TL. cca 20 mm
- BET. MAZANINA, TL. cca 100-150 mm (ODHAD)
- 2x HYDROIZOLACE Z ASF. PASŮ
- 2x STŘOPNÍ DESKA (PONECHAT) |


SITUAČNÍ SCHÉMA

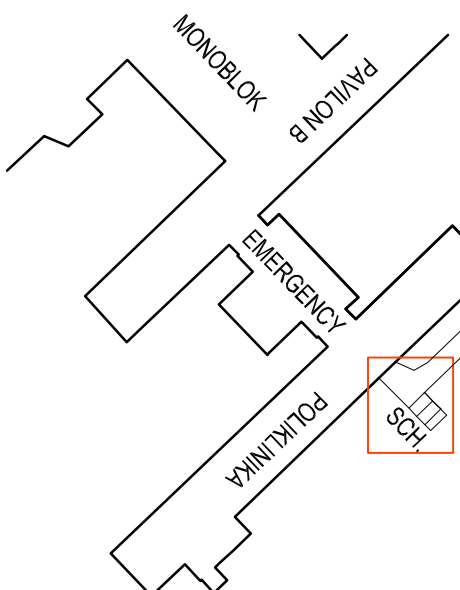

VÝŠK. ÚROVEŇ $\pm 0,000$ = STÁV. PODLAHA VSTUPU DO MR V 1.PP

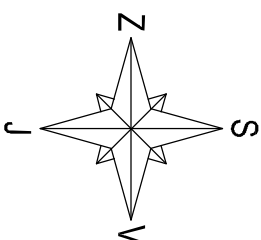

NAVROVAL	Ing. Martin Gazda
SCH/AL	Ing. Martin Gazda
INVESTOR	Krajská zdravotní, a.s.
ADRESA	Sociální péče 3316/12A, 401 13 Ústí nad Labem
POKLAD	Nové pracoviště magnetické rezonance, Krajská zdravotní, a.s. - Nemocnice Most o.z. - projektové práce IV
SOBORNÍ	D.1.1 Architektonicko stavební řešení
NAZEV VÝKRESU:	VENKOVNÍ ÚPRAVY CHODNÍKU A RAMPY - BOURÁNÍ

	projektování a realizace staveb
SPECTA s.r.o. Na Poněžní 82/111, 400 01 Ústí n. L.	
IČ: 273 05 560; DIČ: CZ27305560	
Ušatý 475 811 441	
e-mail: info@specta.cz	
www.specta.cz	
ČSN: 753 121 924	

DATA	05/2019
Č. ZAKAZKY	S-19-003
STUPEŇ PD	DPS
FORMÁT VÝKR.	A2
MĚRITKO:	Č. PRÁLOH: D.1.1.b.05
1:100	