


SCHÉMA KLIMATIZACE

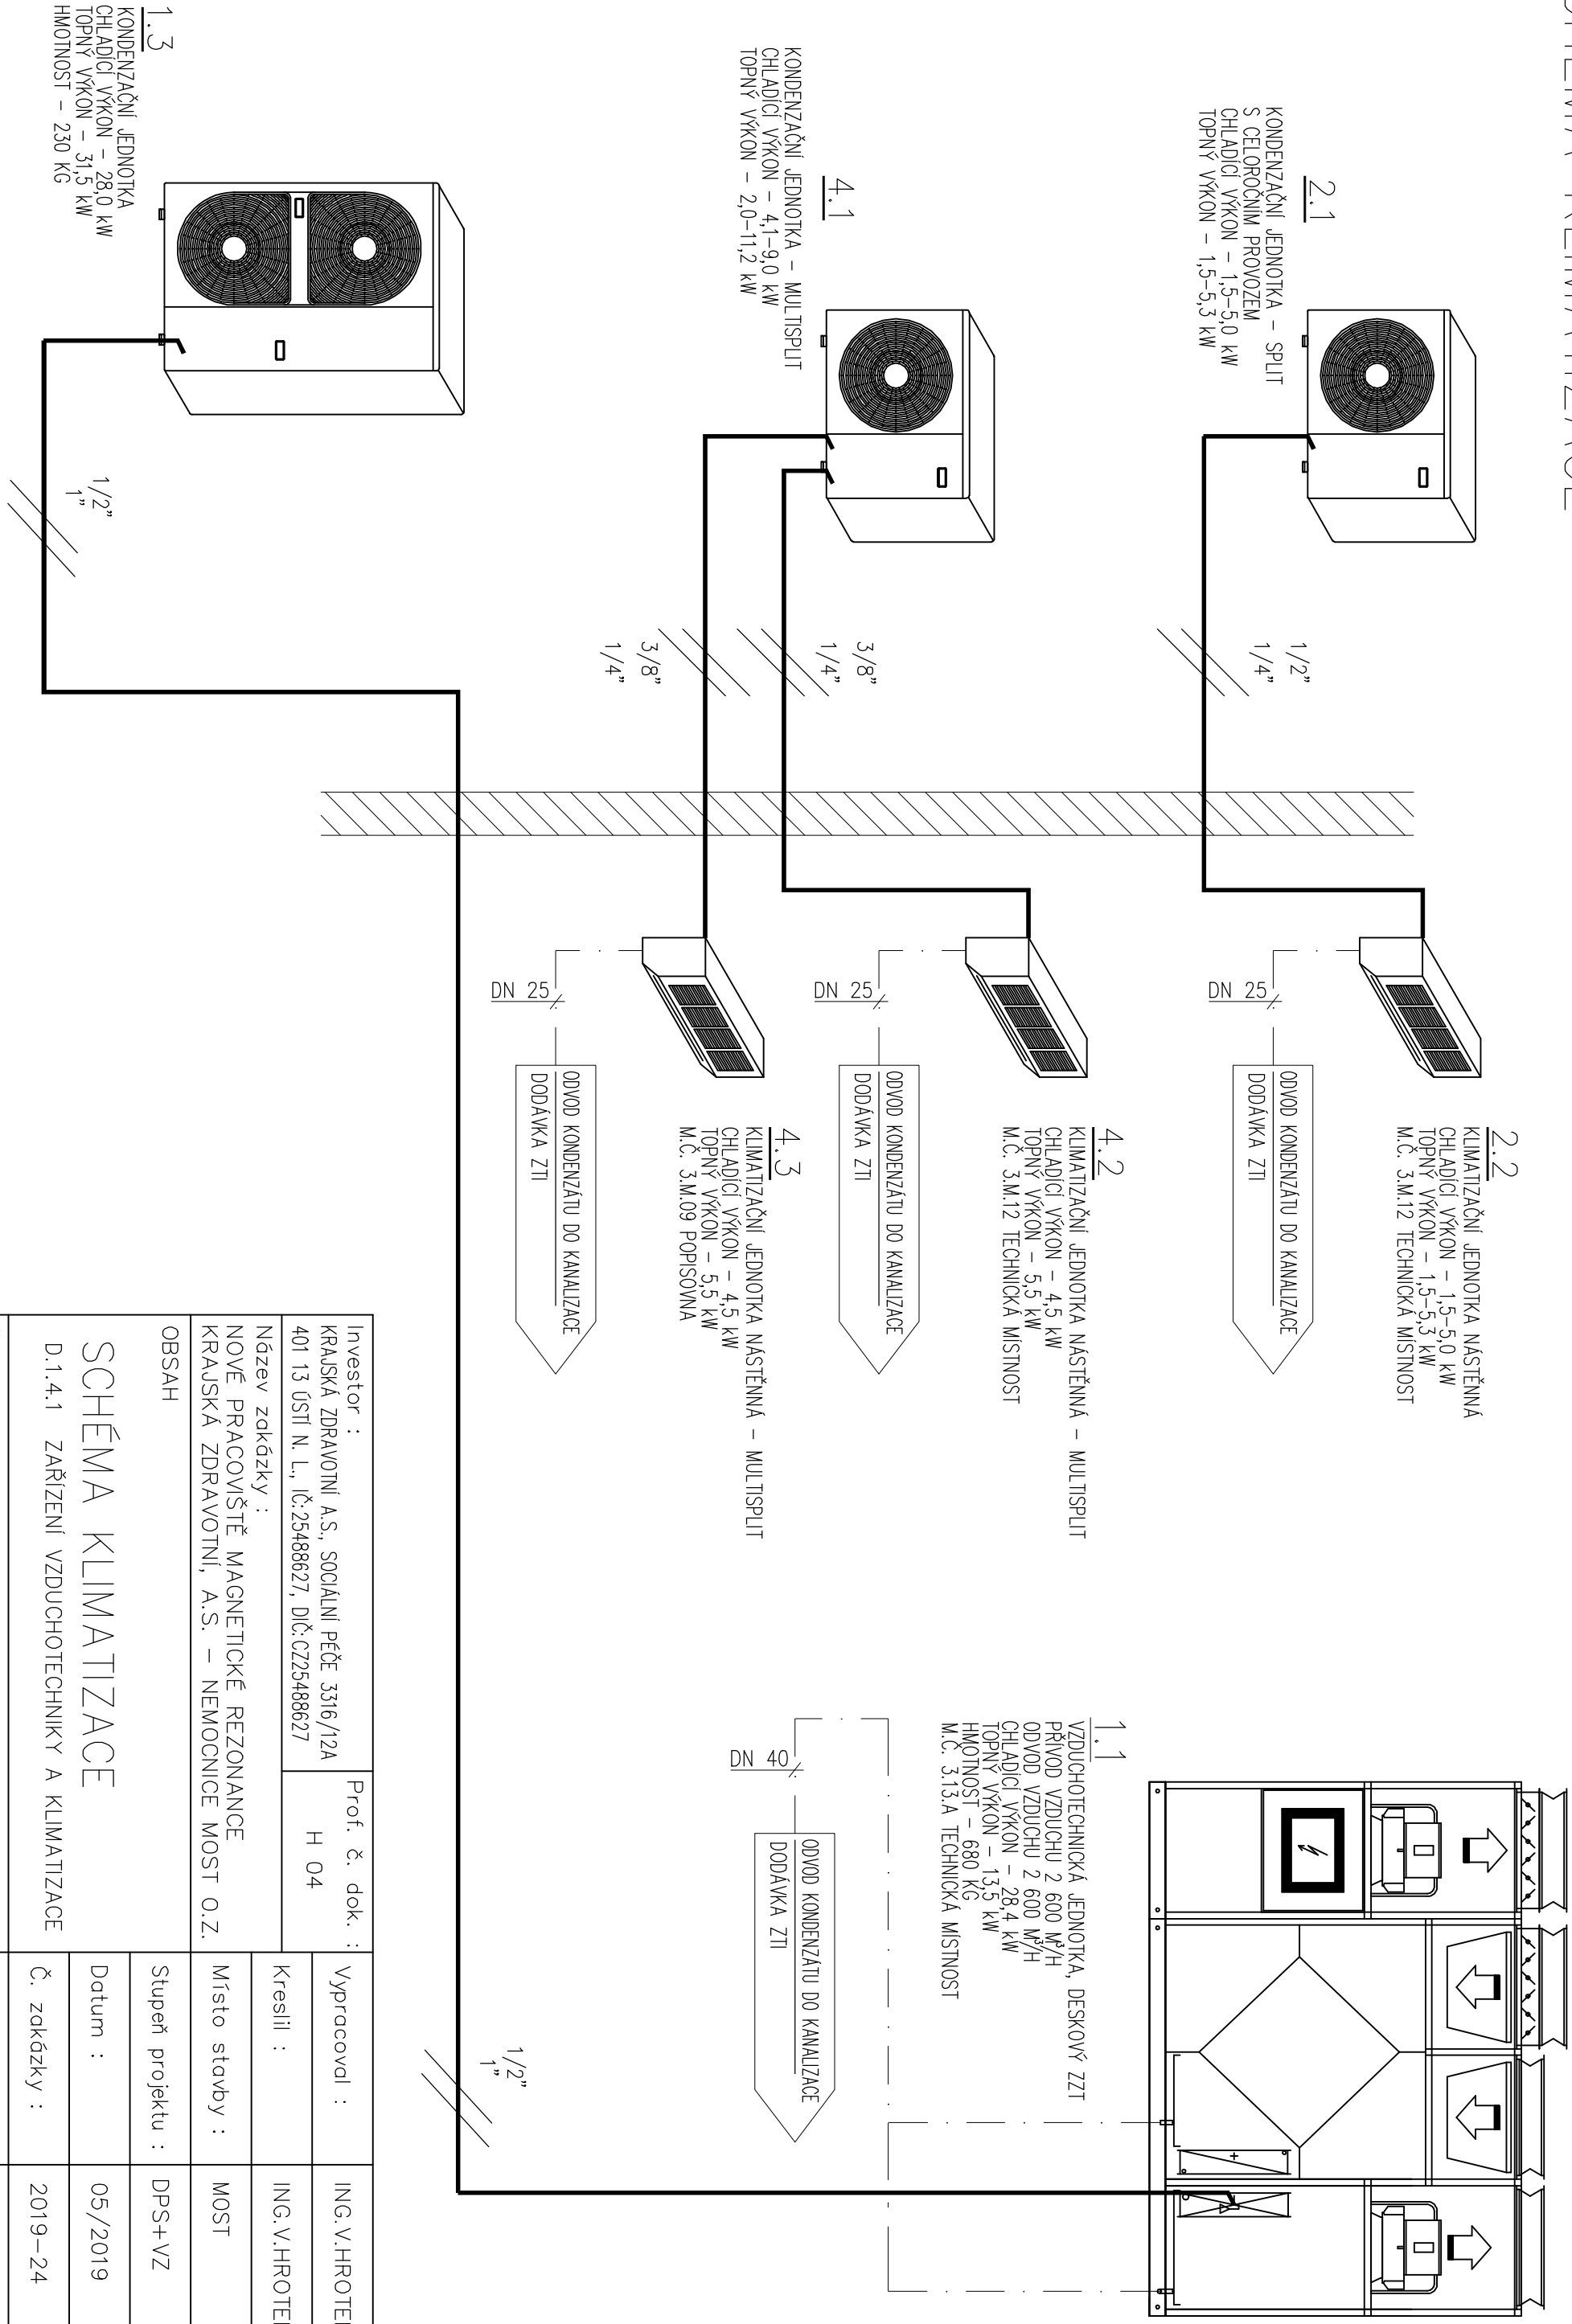

Investor :		Prof. č. dok. :		Vyracoval :		ING.V.HROTEK	
KRAJSKÁ ZDRAVOTNÍ A.S., SOCIÁLNÍ PÉČE 3316/12A		H 04					
401 13 USTÍ N. L., IČ:25488627, DIČ:CZ25488627				Kreslil :		ING.V.HROTEK	
Název zakázky :				Místo stavby :		MOST	
NOVÉ PRACOVÍŠTĚ MAGNETICKÉ REZONANCE				Stupeň projektu :		DPS+VZ	
KRAJSKÁ ZDRAVOTNÍ, A.S. – NEMOCNICE MOST O.Z.				Datum :		05/2019	
OBSAH				Č. zakázky :		2019–24	
SCHÉMA KLIMATIZACE				Měřítko :		Kopie :	
D.1.4.1 ZAŘÍZENÍ VZDUCHOTECHNIKY A KLIMATIZACE							
Č. VÝKRESU							
VH–3/819/R0							