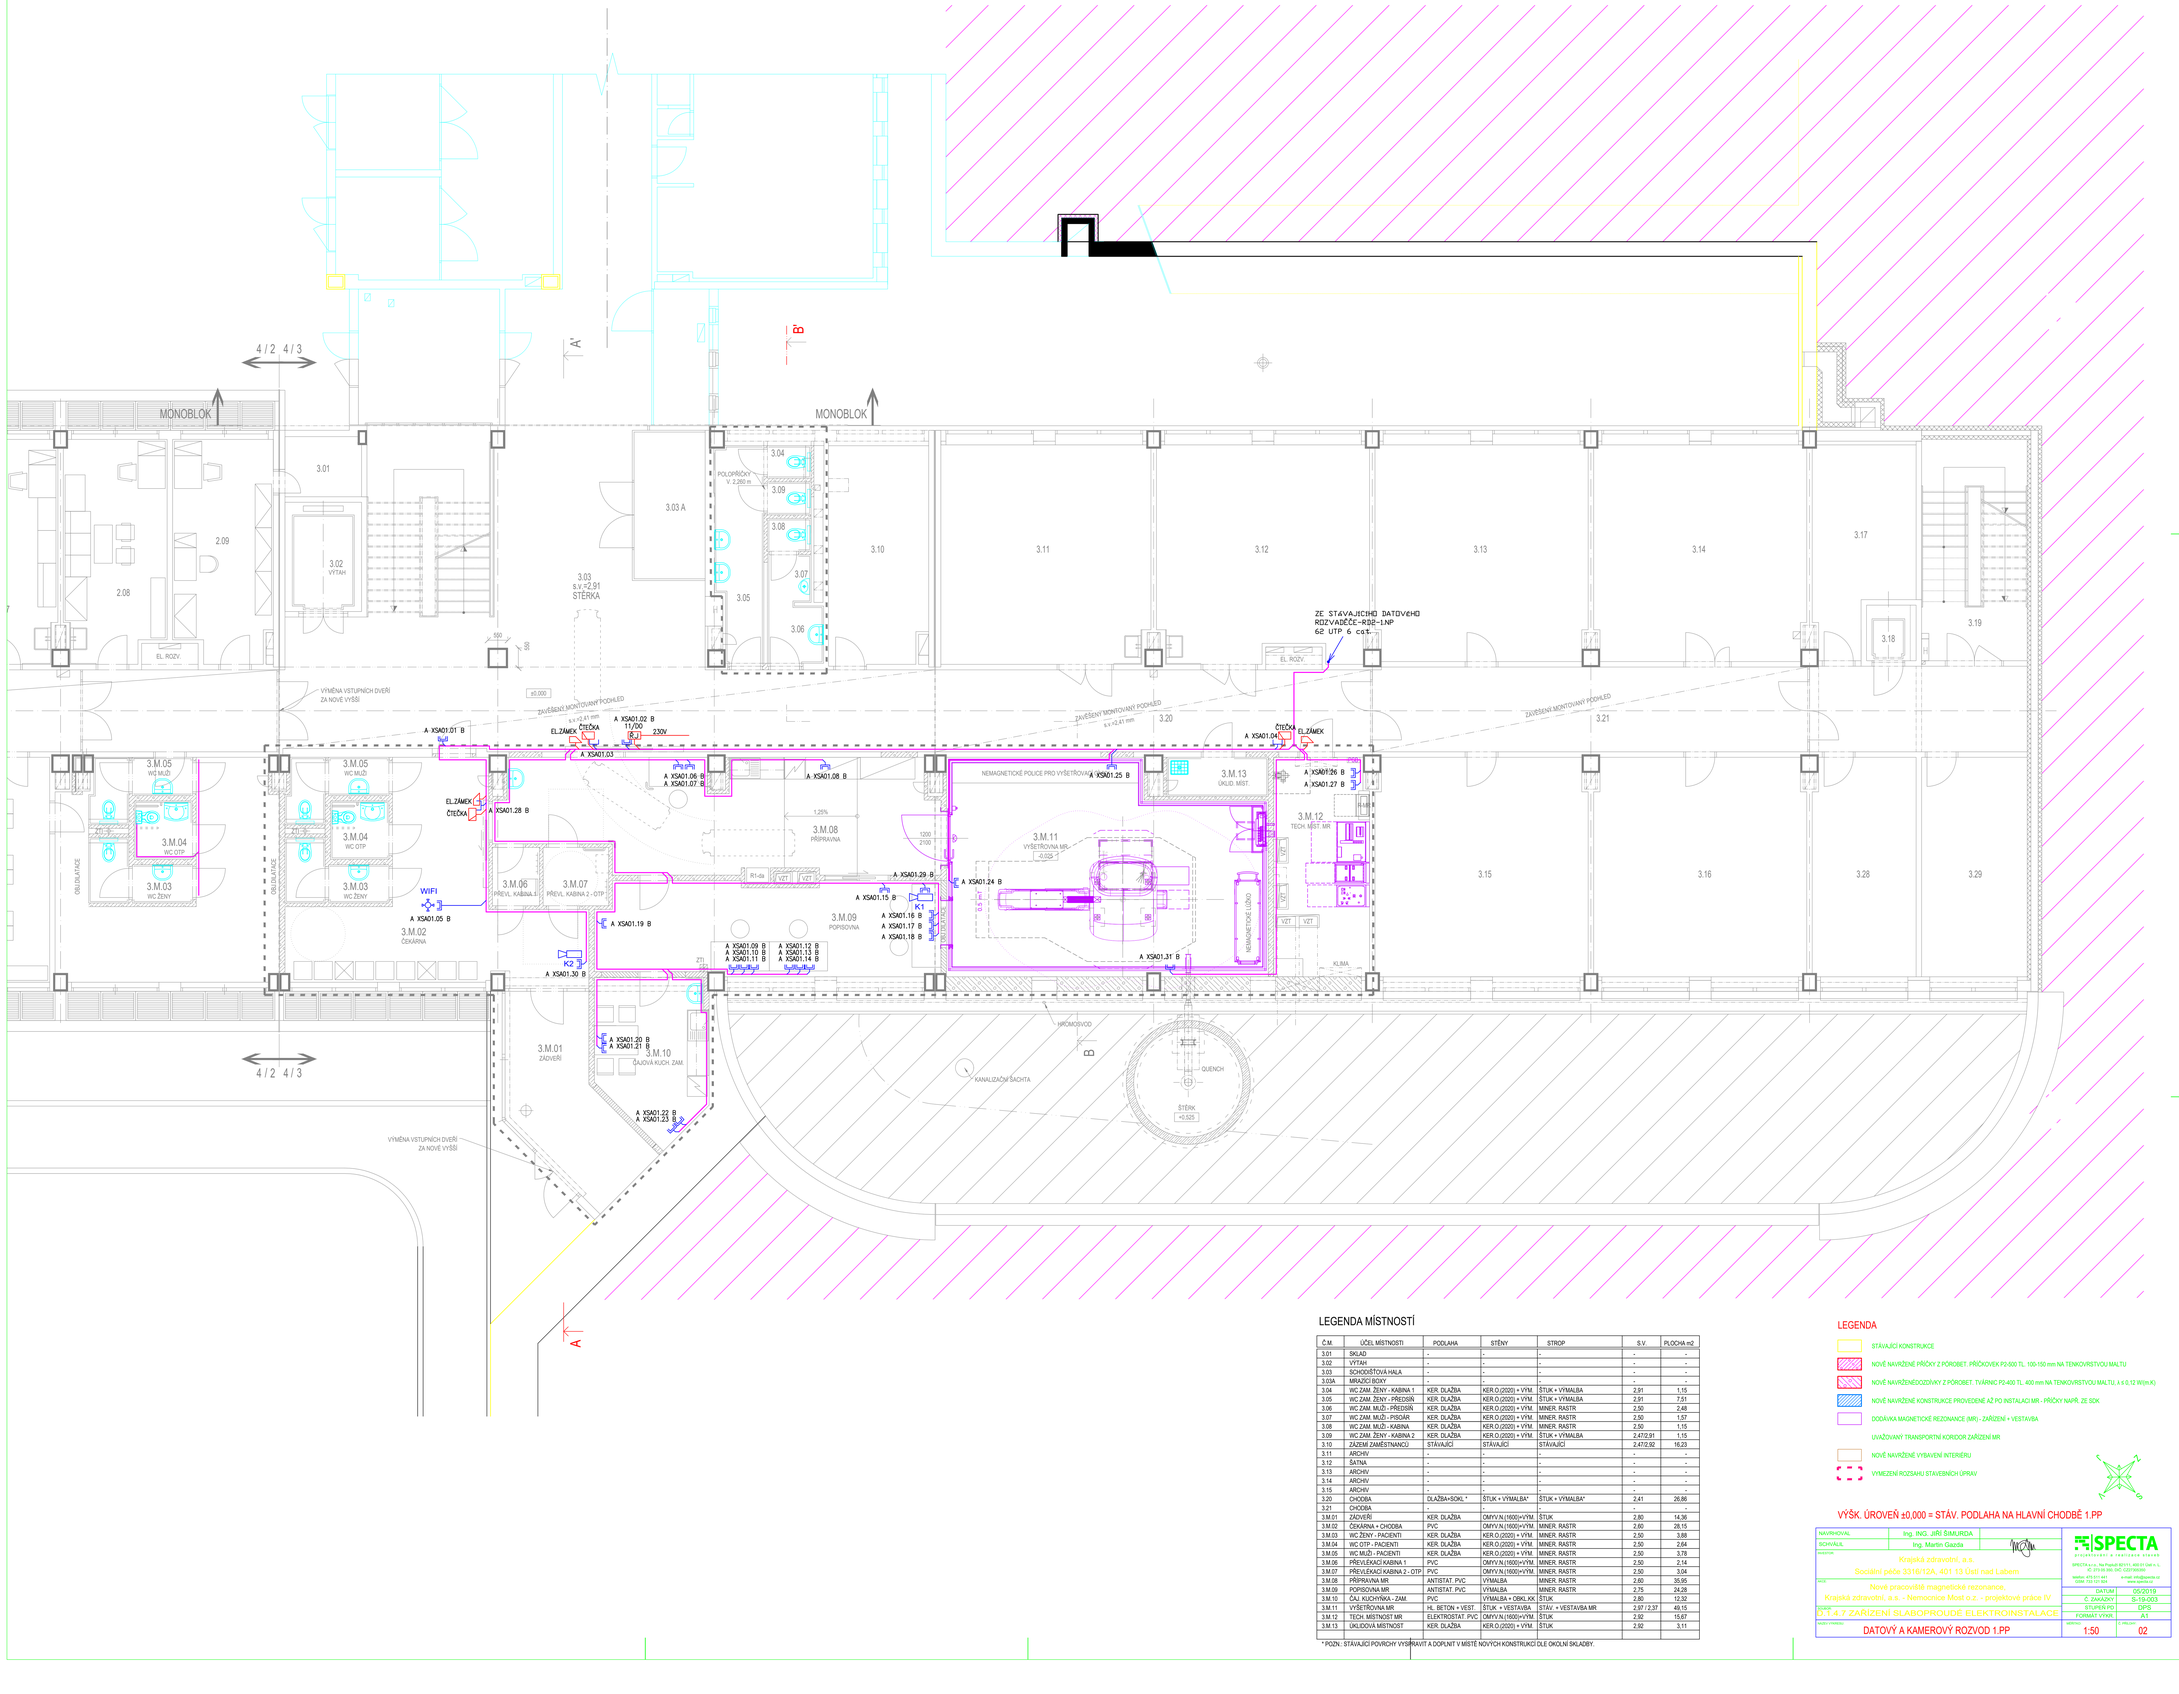

LEGENDA MÍSTNOSTÍ

Č.M.	ÚČEL MÍSTNOSTI	PODLAHA	STĚNY	STROP	S.V.	PLOCHA m2
3.01	SKLAD	-	-	-	-	-
3.02	VÝTAH	-	-	-	-	-
3.03	SCHODIŠTOVÁ HALA	-	-	-	-	-
3.03A	MRAZÍCÍ BOXY	-	-	-	-	-
3.04	WC ZAM. ŽENY - KABINA 1	KER. DLAŽBA	KER.O.(2020) + VÝM.	ŠTUK + VÝMALBA	2.91	1.15
3.05	WC ZAM. ŽENY - PŘEDSÍŇ	KER. DLAŽBA	KER.O.(2020) + VÝM.	ŠTUK + VÝMALBA	2.91	7.51
3.06	WC ZAM. MUŽI - PŘEDSÍŇ	KER. DLAŽBA	KER.O.(2020) + VÝM.	MINER. RASTR	2.50	2.48
3.07	WC ZAM. MUŽI - PISOÁR	KER. DLAŽBA	KER.O.(2020) + VÝM.	MINER. RASTR	2.50	1.57
3.08	WC ZAM. MUŽI - KABINA	KER. DLAŽBA	KER.O.(2020) + VÝM.	MINER. RASTR	2.50	1.15
3.09	WC ZAM. ŽENY - KABINA 2	KER. DLAŽBA	KER.O.(2020) + VÝM.	ŠTUK + VÝMALBA	2.47/2.91	1.15
3.10	ZÁZEMÍ ZAMĚSTNANCŮ	STÁVAJÍCÍ	STÁVAJÍCÍ	STÁVAJÍCÍ	2.47/2.92	16.23
3.11	ARCHIV	-	-	-	-	-
3.12	ŠATNA	-	-	-	-	-
3.13	ARCHIV	-	-	-	-	-
3.14	ARCHIV	-	-	-	-	-
3.15	ARCHIV	-	-	-	-	-
3.20	CHODBA	DLAŽBA+SOKL *	ŠTUK + VÝMALBA*	ŠTUK + VÝMALBA*	2.41	26.86
3.21	CHODBA	-	-	-	-	-
3.M.01	ZÁDVEŘÍ	KER. DLAŽBA	OMYV.N.(1600)+VÝM.	ŠTUK	2.80	14.36
3.M.02	ČEKÁRNA + CHODBA	PVC	OMYV.N.(1600)+VÝM.	MINER. RASTR	2.60	29.15
3.M.03	WC ŽENY - PACIENTI	KER. DLAŽBA	KER.O.(2020) + VÝM.	MINER. RASTR	2.50	3.88
3.M.04	WC OTP - PACIENTI	KER. DLAŽBA	KER.O.(2020) + VÝM.	MINER. RASTR	2.50	2.64
3.M.05	WC MUŽI - PACIENTI	KER. DLAŽBA	KER.O.(2020) + VÝM.	MINER. RASTR	2.50	3.78
3.M.06	PŘEVLÉKACÍ KABINA 1	PVC	OMYV.N.(1600)+VÝM.	MINER. RASTR	2.50	2.14
3.M.07	PŘEVLÉKACÍ KABINA 2 - OTP	PVC	OMYV.N.(1600)+VÝM.	MINER. RASTR	2.50	3.04
3.M.08	PŘÍPRAVNA MR	ANTISTAT. PVC	VÝMALBA	MINER. RASTR	2.60	35.95
3.M.09	POPISOVNA MR	ANTISTAT. PVC	VÝMALBA	MINER. RASTR	2.75	24.26
3.M.10	ČAJ. KUCHYŇKA - ZAM.	PVC	VÝMALBA + OBKL.KK	ŠTUK	2.80	12.32
3.M.11	VYŠETŘOVNA MR	HL. BETON + VEST.	ŠTUK + VESTAVBA	STÁV. + VESTAVBA MR	2.97 / 2.37	49.15
3.M.12	TECH. MÍSTNOST MR	ELEKTROSTAT. PVC	OMYV.N.(1600)+VÝM.	ŠTUK	2.92	15.67
3.M.13	ÚKLIDOVÁ MÍSTNOST	KER. DLAŽBA	KER.O.(2020) + VÝM.	ŠTUK	2.92	3.11

* POZN.: STÁVAJÍCÍ POVRCHY VYSPRAVIT A DOPLNIT V MÍSTĚ NOVÝCH KONSTRUKCÍ DLE OKOLNÍ SKLADBY.

LEGENDA

- STÁVAJÍCÍ KONSTRUKCE
- NOVĚ NAVRŽENÉ PŘÍČKY Z POROBET. PŘÍČKOVEK P2-500 TL. 100-150 mm NA TENKOVRSTVOU MALTU
- NOVĚ NAVRŽENÉDOZDĚVKY Z POROBET. TVÁRNIC P2-400 TL. 400 mm NA TENKOVRSTVOU MALTU, λ = 0,12 W/(m.K)
- NOVĚ NAVRŽENÉ KONSTRUKCE PROVEDENÉ AŽ PO INSTALACI MR - PŘÍČKY NAPŘ. ZE SDK
- DODÁVKA MAGNETICKÉ REZONANCE (MR) - ZAŘÍZENÍ + VESTAVBA
- UVAŽOVANÝ TRANSPORTNÍ KORIDOR ZAŘÍZENÍ MR
- NOVĚ NAVRŽENÉ VYBAVENÍ INTERIÉRU
- VYMEZENÍ ROZSAHU STAVEBNÍCH ÚPRAV

VÝŠK. ÚROVEŇ ±0,000 = STÁV. PODLAHA NA HLAVNÍ CHODBĚ 1.PP

NAVRHOVAL	Ing. ING. JIŘÍ ŠIMURDA	
SCHVÁLIL	Ing. Martin Gazda	
INVESTOR	Krajská zdravotní, a.s. Sociální péče 3316/12A, 401 13 Ústí nad Labem	
AKCE	Nové pracoviště magnetické rezonance, Krajská zdravotní, a.s. - Nemocnice Most o.z. - projektové práce IV	
STUPEŇ	3.1.4.7 ZAŘÍZENÍ SLABOPROUDÉ ELEKTROINSTALACE	
NÁZEV VÝKRESU	DATOVÝ A KAMEROVÝ ROZVOD 1.PP	

SPECTA

SPECTA a.s., Na Popelce 2013/11, 400 01 Ústí n. L.
IČ: 27318 380, DIČ: CZ27318380
telefon: 475 511 411 e-mail: info@specta.cz
GSM: 737 511 333 www.specta.cz

DATUM	05/2019
Č. ZAKÁZKY	S-19-003
STUPEŇ PD	DPS
FORMÁT VÝKR.	A1
MĚŘÍTKO	1:50
Č. PŘÍLOHY	02