


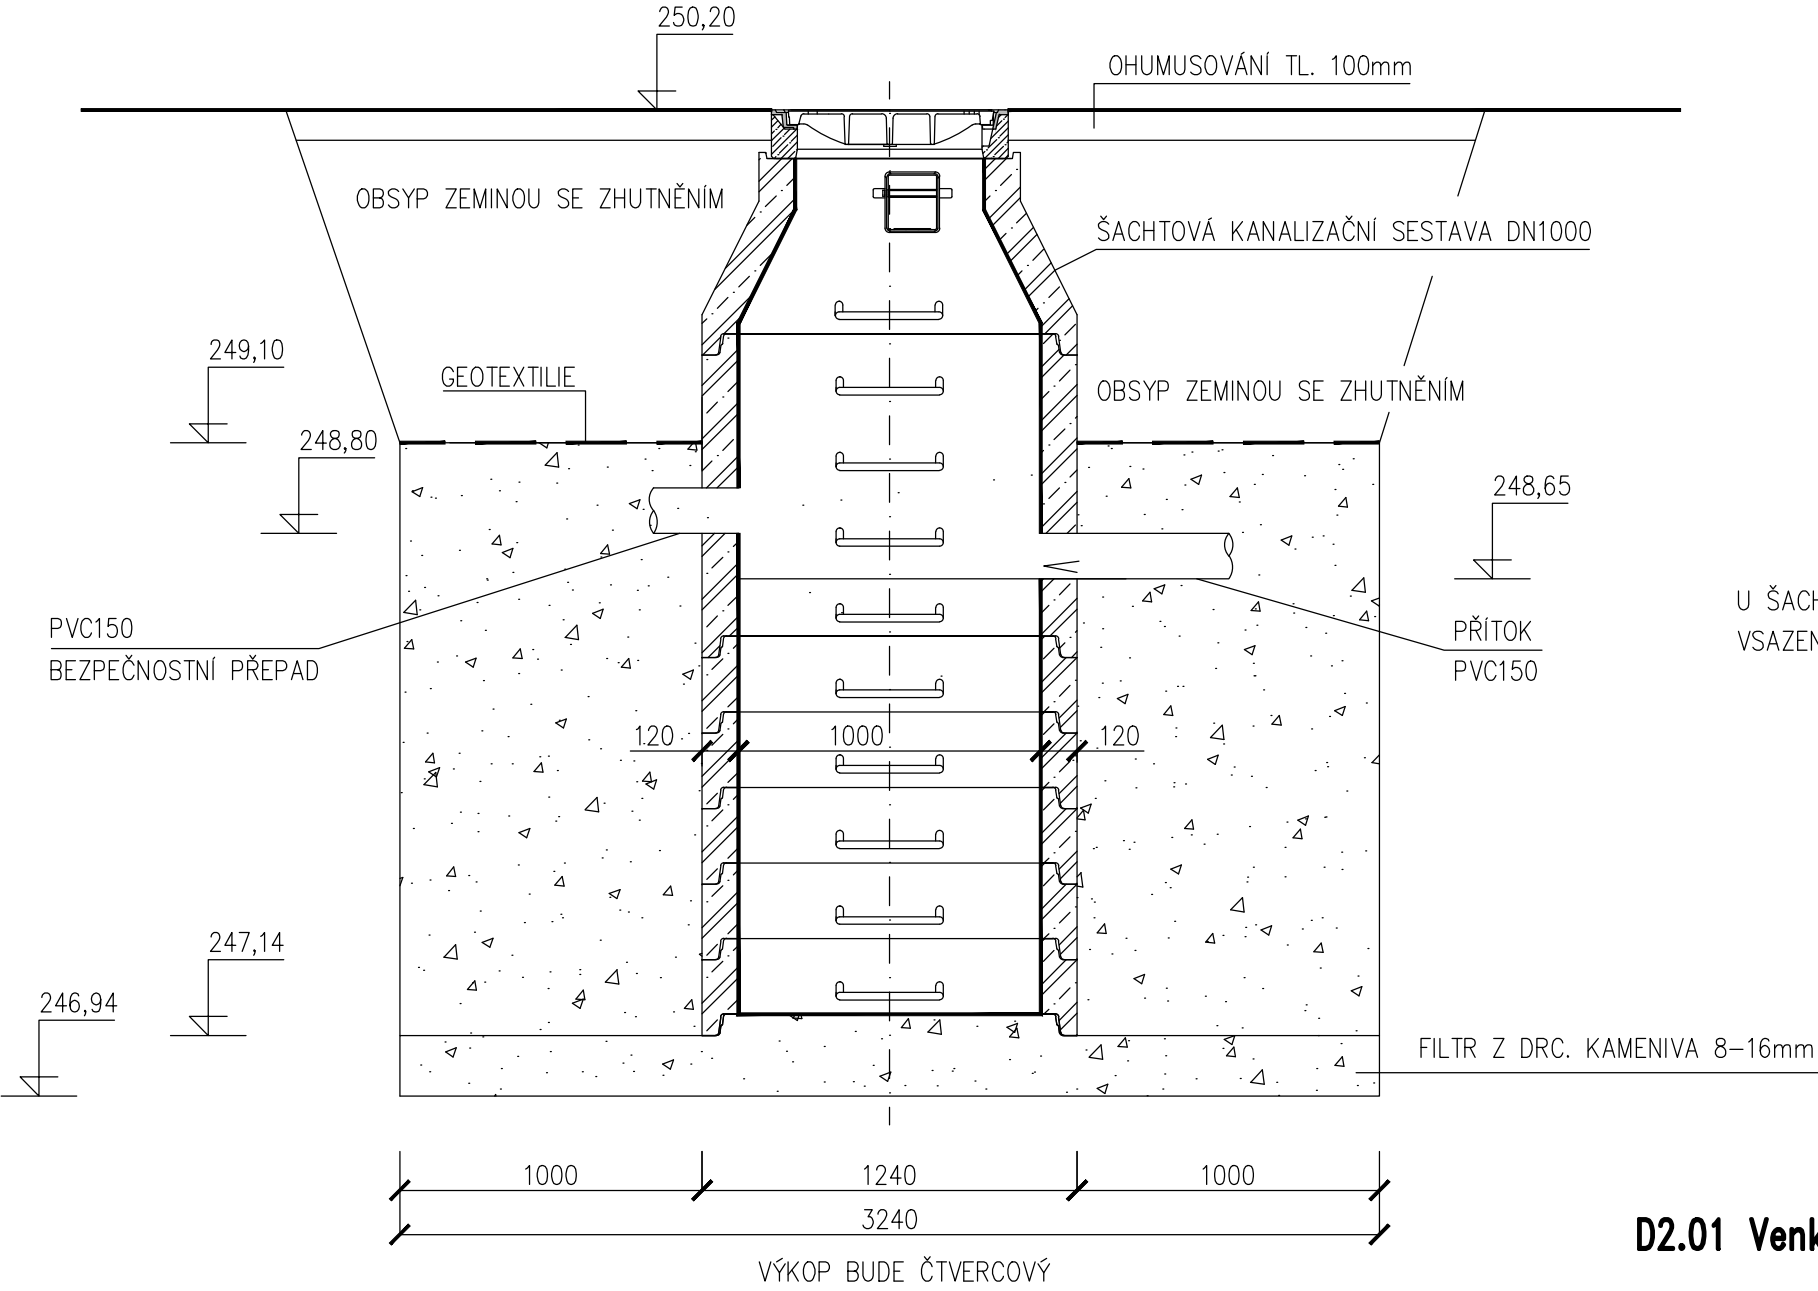

PŘÍČNÝ ŘEZ ZÁSAKEM



U ŠACHTOVÝCH SKRUŽÍ NEBUDOU DODÁVÁNA A OSAZOVÁNA TĚSNĚNÍ  
VSAZENÍM 3 KS PLASTOVÝCH VLOŽEK VÝŠKY 5mm PRO KAŽDOU SKRUŽ VZNIKNE MEZERA

D2.01 Venkovní úpravy

TENTO VÝKRES A JEHO DETAILS JSOU MAJETKEM ZHOTOVITELE A NESMÍ BÝT POUŽIT CELÝ ANI Z ČÁSTI BEZ JEHO PÍSEMNÉHO SOUHLASU ( DLE ZÁKONA Č. 121/2000 Sb. ).

ZPRACOVATEL DÍLČÍ ČÁSTI:ATELIER PENTA v.o.s., Mrštíkova 12, 586 01 Jihlava			 Mrštíkova 12, 586 01, Jihlava tel.: +420 567 312 451-4, fax: +420 567 3124 55	
VEDOUcí PROJEKTANT	VYPRACOVAL	KONTROLOVAL		
ING.ARCH. J. HOMOLKA, CSc.	JAROSLAV KREJČÍ	JAROSLAV KREJČÍ		
GENERÁLNÍ PROJEKTANT:ATELIER PENTA v.o.s., Mrštíkova 12, 586 01 Jihlava			 Mrštíkova 12, 586 01, Jihlava tel.: +420 567 312 451-4, fax: +420 567 3124 55	
VEDOUcí PROJEKTANT	HLAVNÍ INŽENÝR PROJEKTU			
ING.ARCH. JAROMÍR HOMOLKA, CSc.	ING. TOMÁŠ BAČÍK			
INVESTOR:Krajská zdravotní, Sociální péče 3316/12A, 401 13 Ústí nad Labem			FORMÁT 2x A4	
NÁZEV AKCE:				
<b>MODERNIZACE ENERGOCENTRA – TS 1</b> <b>KRAJSKÁ ZDRAVOTNÍ a.s. – NEMOCNICE TEPLICE o.z.</b>			DATUM 4 / 2019	
			STUPEŇ DPS	
VÝKRES <b>Zásak</b>			ZAK. ČÍSLO A 39-18-P	
			MĚŘITKO <b>1 : 25</b>	
			Č. VÝKRESU <b>D2.01-05</b>	

ČÍSLO PARÉ