


Rozvaděč R.EC-TR

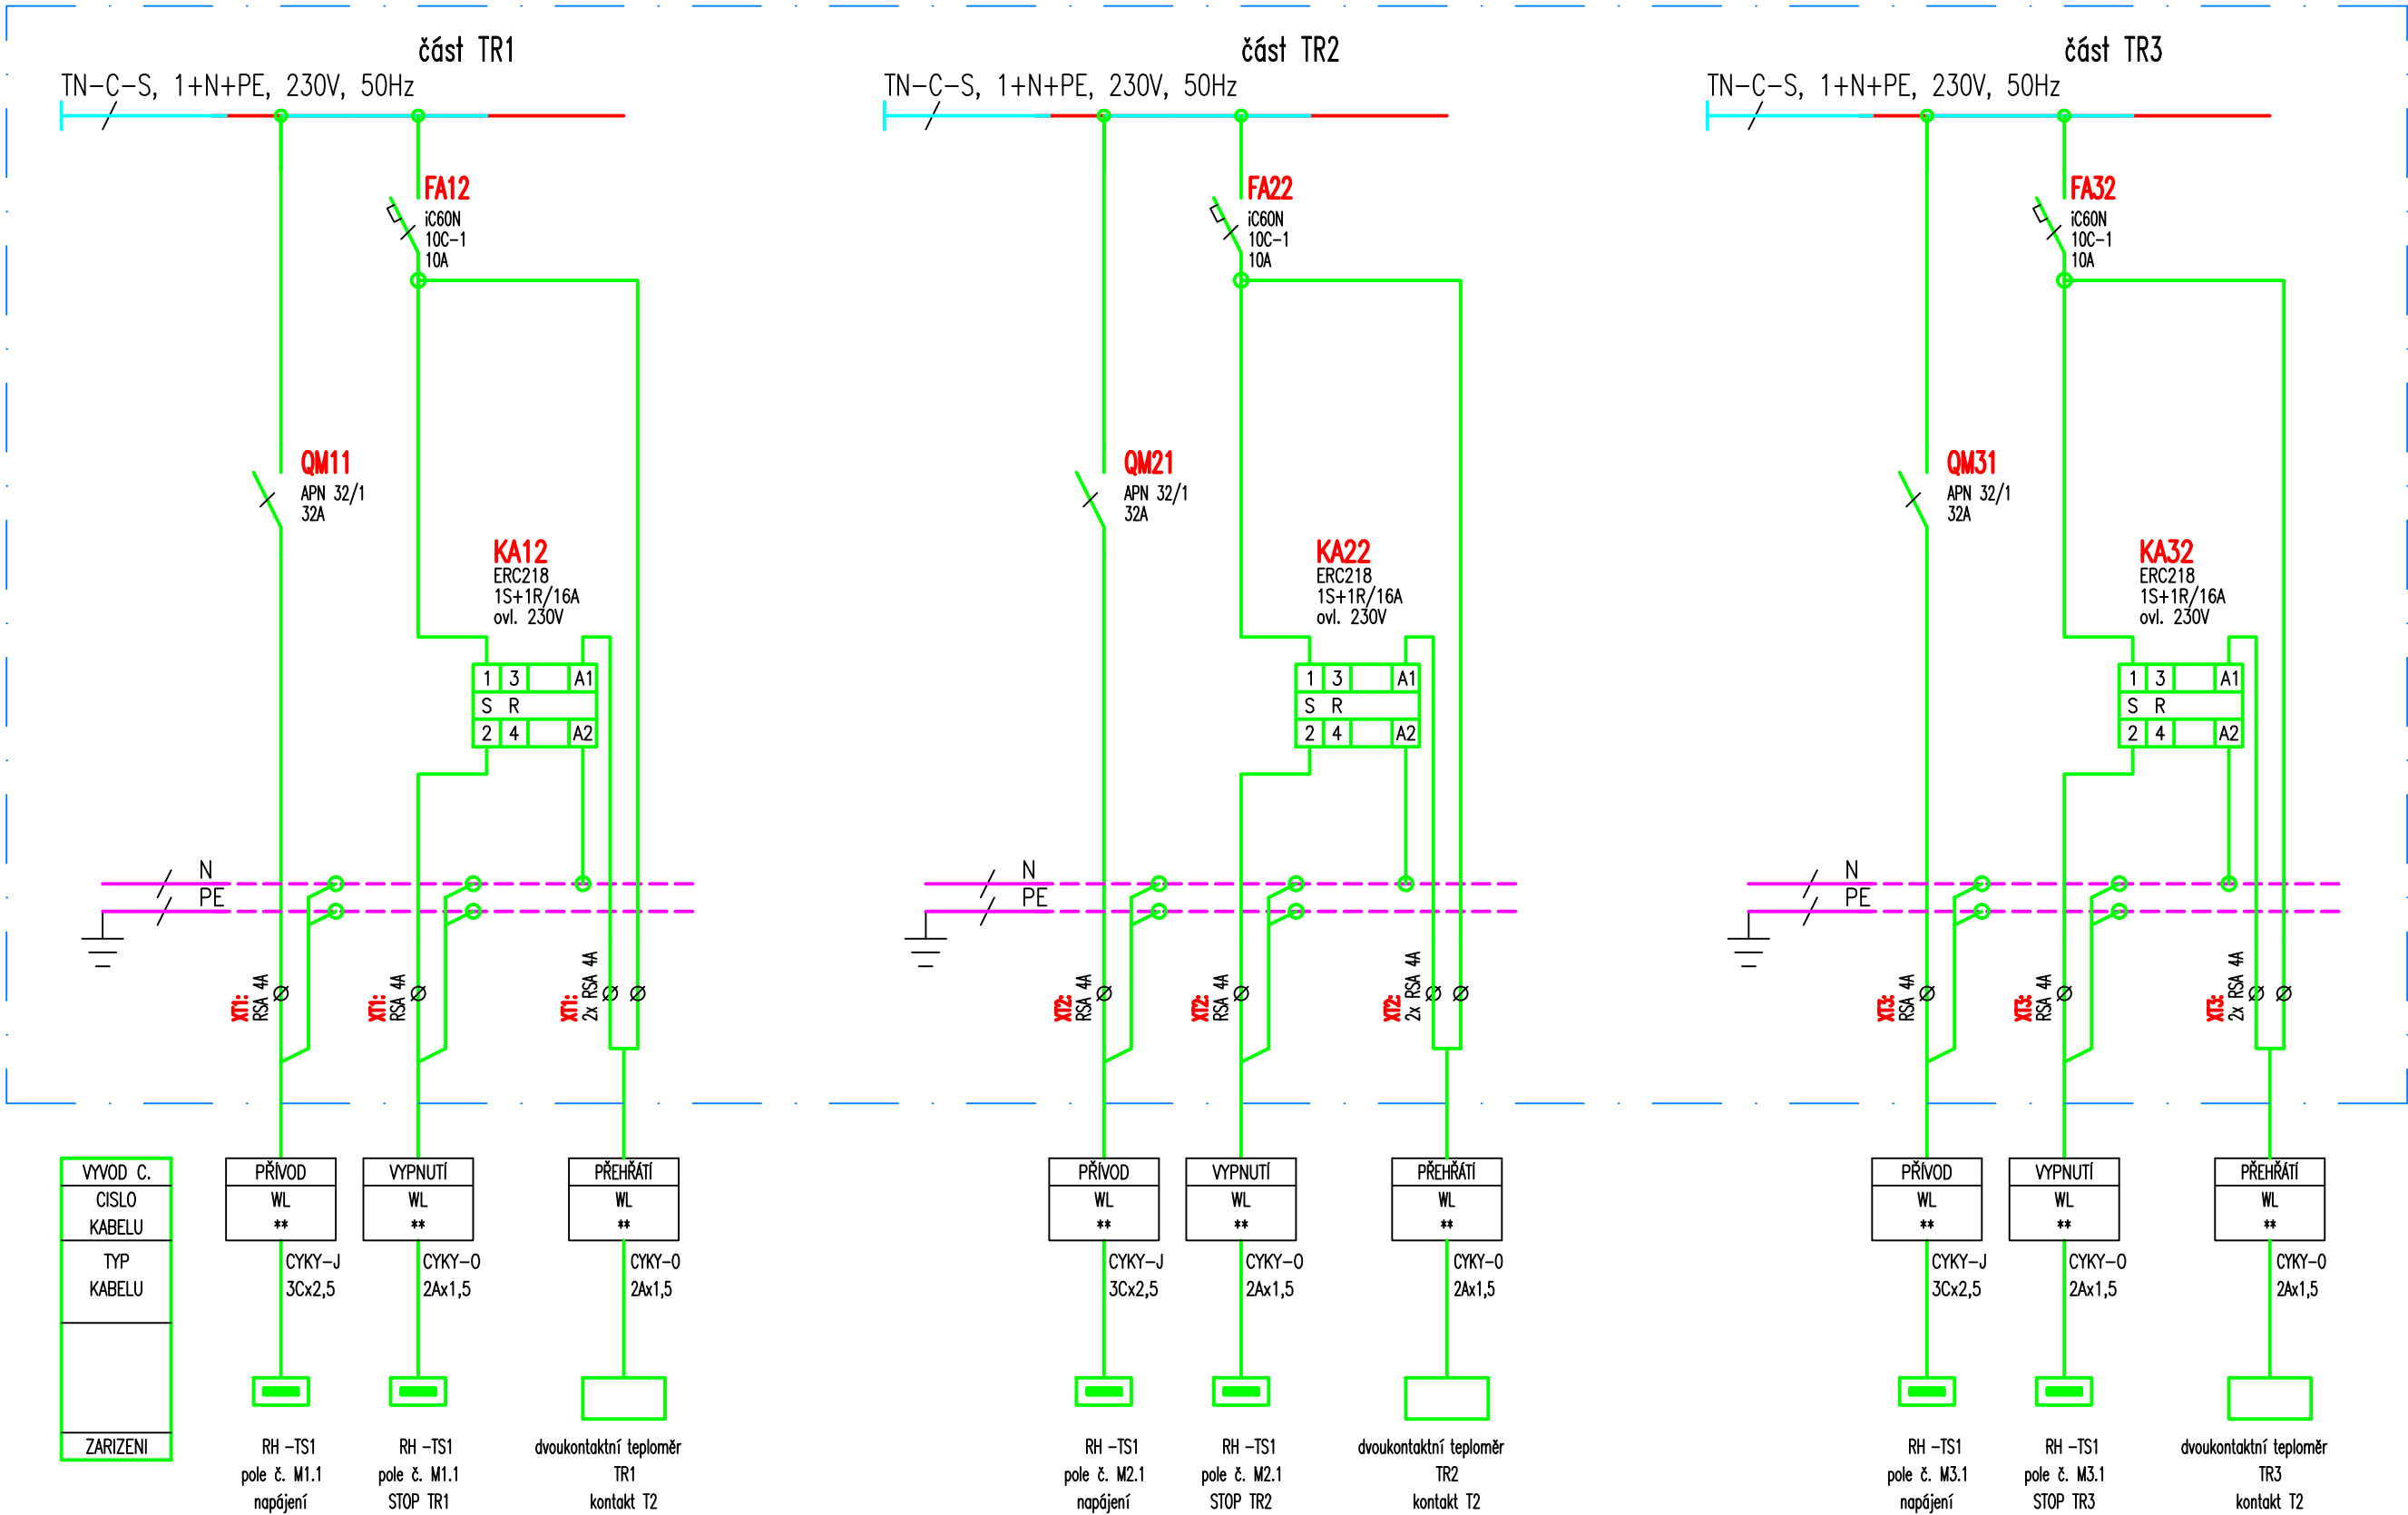

ROZVADĚČ – nástěnná rozvodnice
GOLF VS312PD (Hager)

velikost skříně:
šířka 280 mm
hloubka 100 mm
výška 500 mm



krytí IP 40 / 20
osazení 3x 12 modulů + svorkovnice KL (PEN)

přívody a vývody budou vrchem přes průchodky

ROZVODNÁ SOUSTAVA: TN-C-S, 3+N+PE, 230/400 V, 50 Hz
OCHRANA PŘED ÚRAZEM EL. PROUDEM: AUTOMATICKÉ ODPOJENÍ OD ZDROJE
DOPLŇUJÍCÍ POSPOJOVÁNÍ

D2.51 TECHNOLOGIE ENERGOCENTRA
D2.51.1 TECHNOLOGICKÉ ROZVODY – VN, NN, UZEMNĚNÍ

TENTO VÝKRES A JEHO DETAILY JSOU MAJETKEM ZHOTOVITELE A NESMÍ BÝT POUŽIT CELÝ ANI Ž ČÁSTI BEZ JEHO PÍSEMNÉHO SOUHLASU (DLE ZÁKONA Č. 121/2000 Sb.).

ZPRACOVATEL DÍLČÍ ČÁSTI: ATELIER PENTA v.o.s., Mrštíkova 12, 586 01 Jihlava			 Mrštíkova 12, 586 01, Jihlava tel.: +420 567 312 451-4, www.pentajihlava.cz	
VEDOUČÍ PROJEKTANT	VYPRACOVAL	KONTROLOVAL		
ING.ARCH. J. HOMOLKA, CSc.	Ing. Tomáš BAČÍK	Ing. Petr KREMLÁČEK		
GENERÁLNÍ PROJEKTANT: ATELIER PENTA v.o.s., Mrštíkova 12, 586 01 Jihlava			 Mrštíkova 12, 586 01, Jihlava tel.: +420 567 312 451-4, www.pentajihlava.cz	
VEDOUČÍ PROJEKTANT	HLAVNÍ INŽENÝR PROJEKTU			
ING.ARCH. JAROMÍR HOMOLKA, CSc.	Ing. Tomáš BAČÍK			
INVESTOR : Krajská zdravotní, Sociální péče 3316/12A, 401 13 Ústí nad Labem				
NÁZEV AKCE:			FORMÁT	
MODERNIZACE ENERGOCENTRA – TS 1 KRAJSKÁ ZDRAVOTNÍ a.s. – NEMOCNICE TEPLICE o.z.			3x A4	
			DATUM	
			4 / 2019	
			STUPĚŇ	
			DPS	
			ZAK. ČÍSLO	
			A 39–18–P	
VÝKRES			MĚŘÍTKO	
ROZVADĚČE R.EC-TR			Č. VÝKRESU	
			D2.51.1-17	