



PŮDORYSY

1.NP – STÁVAJÍCÍ STAV

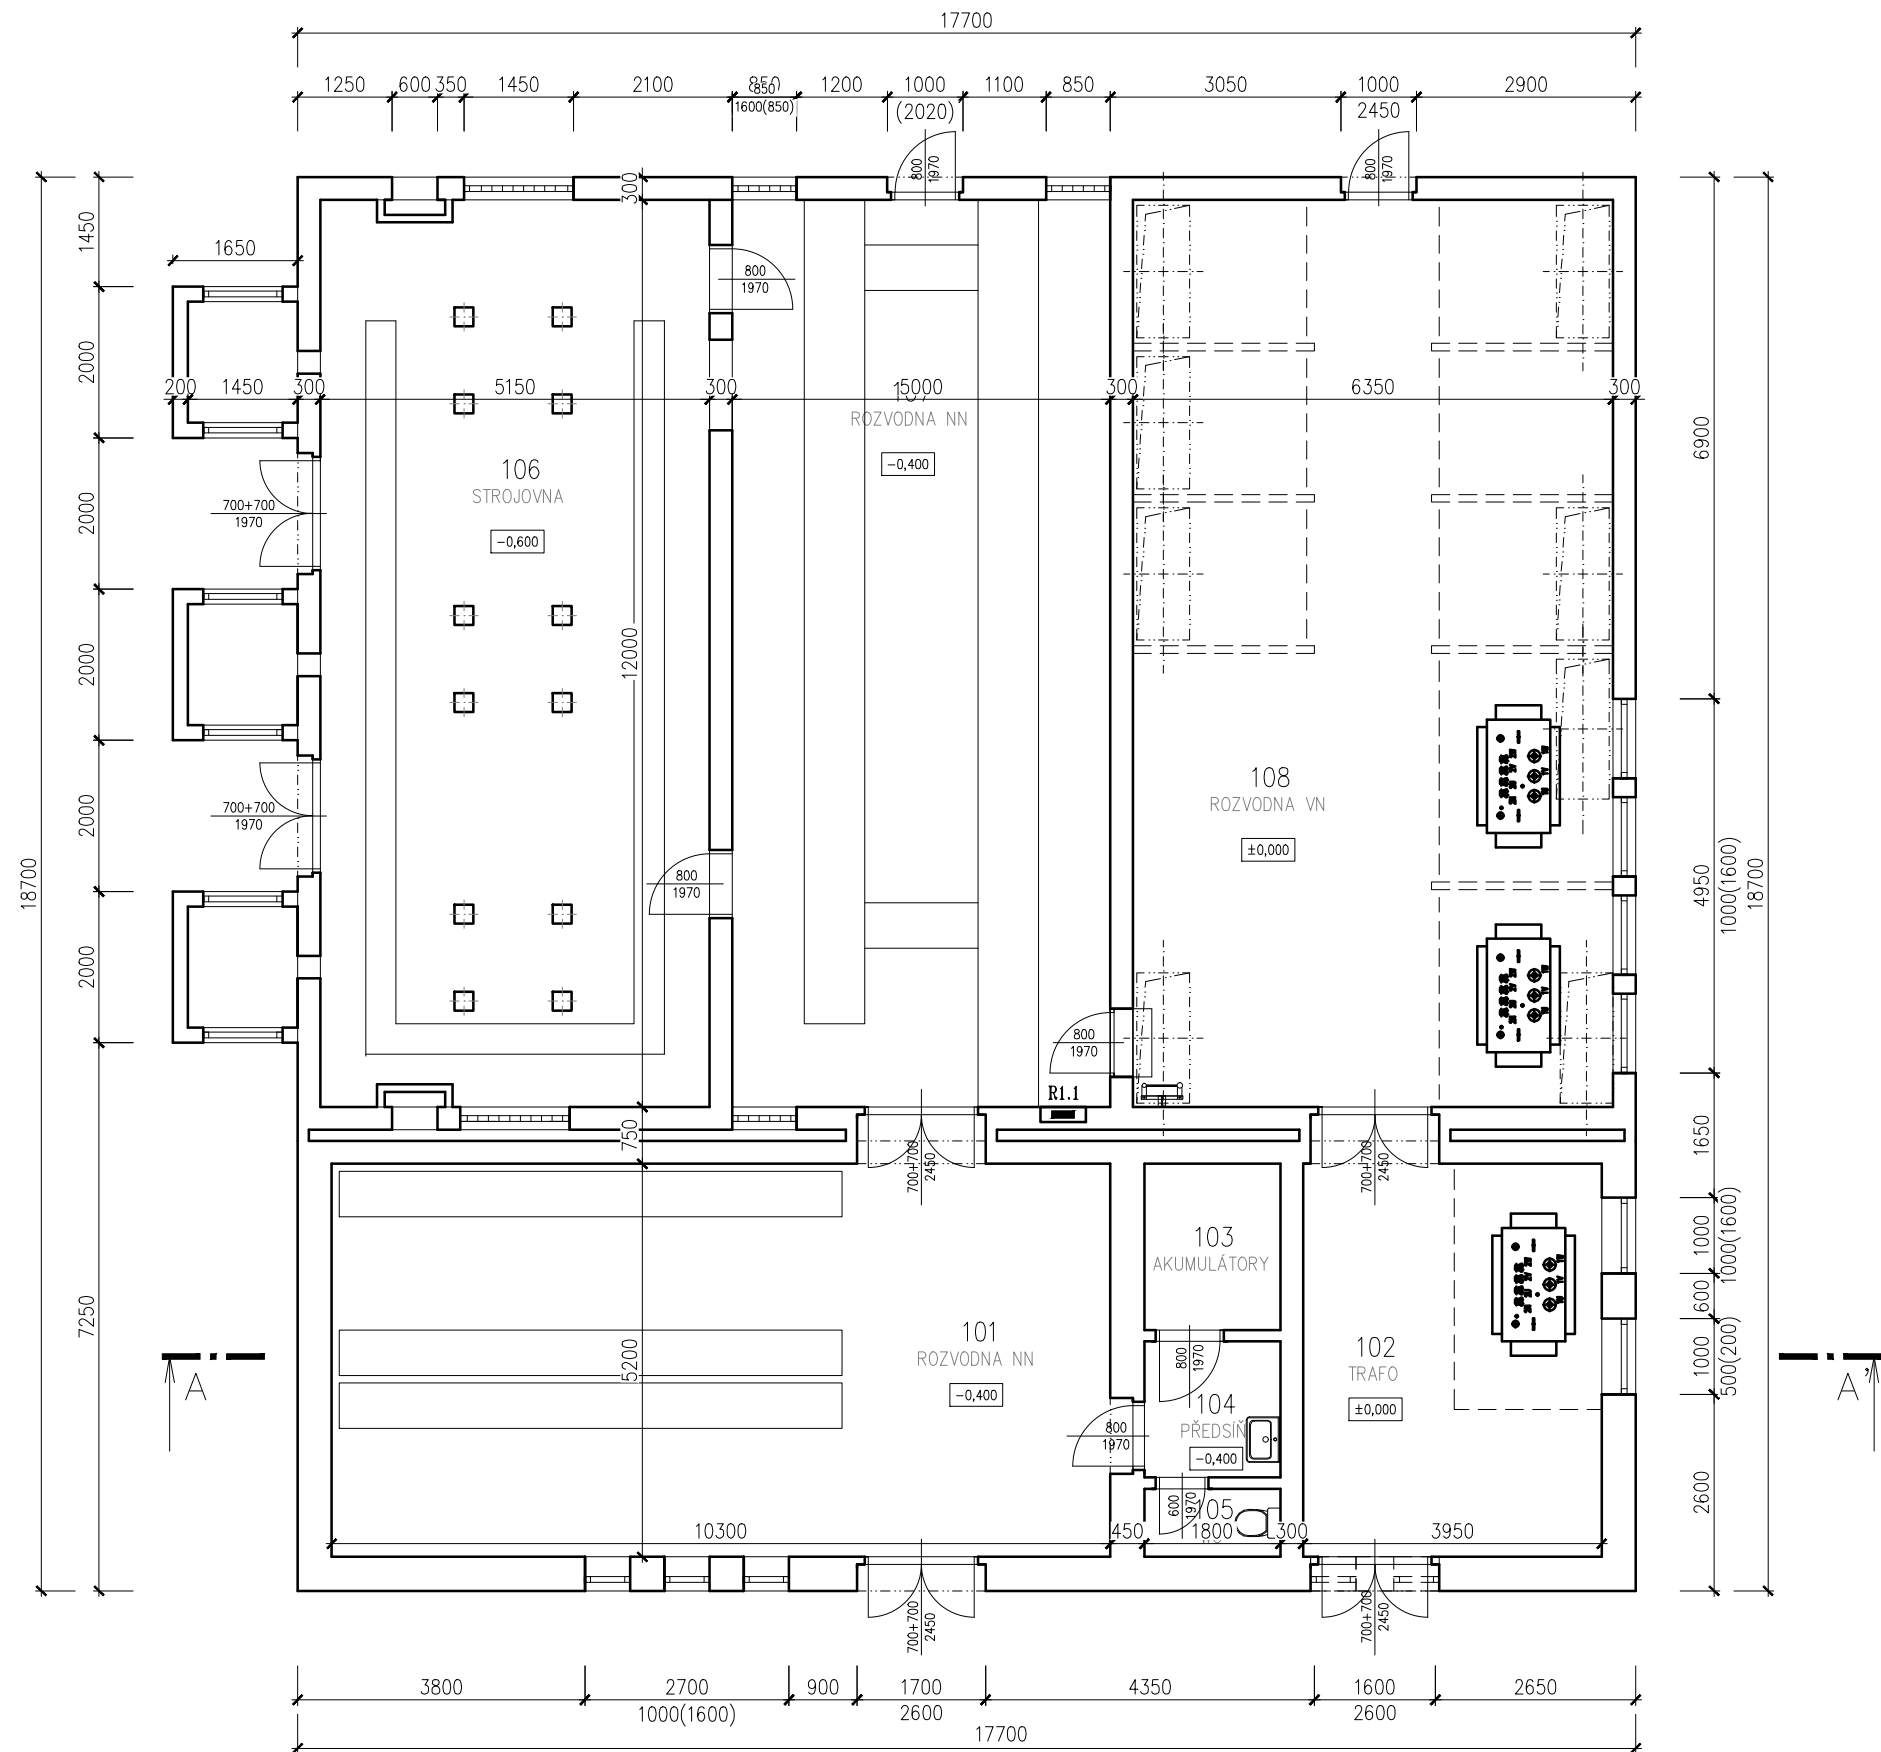

2.NP – STÁVAJÍCÍ STAV

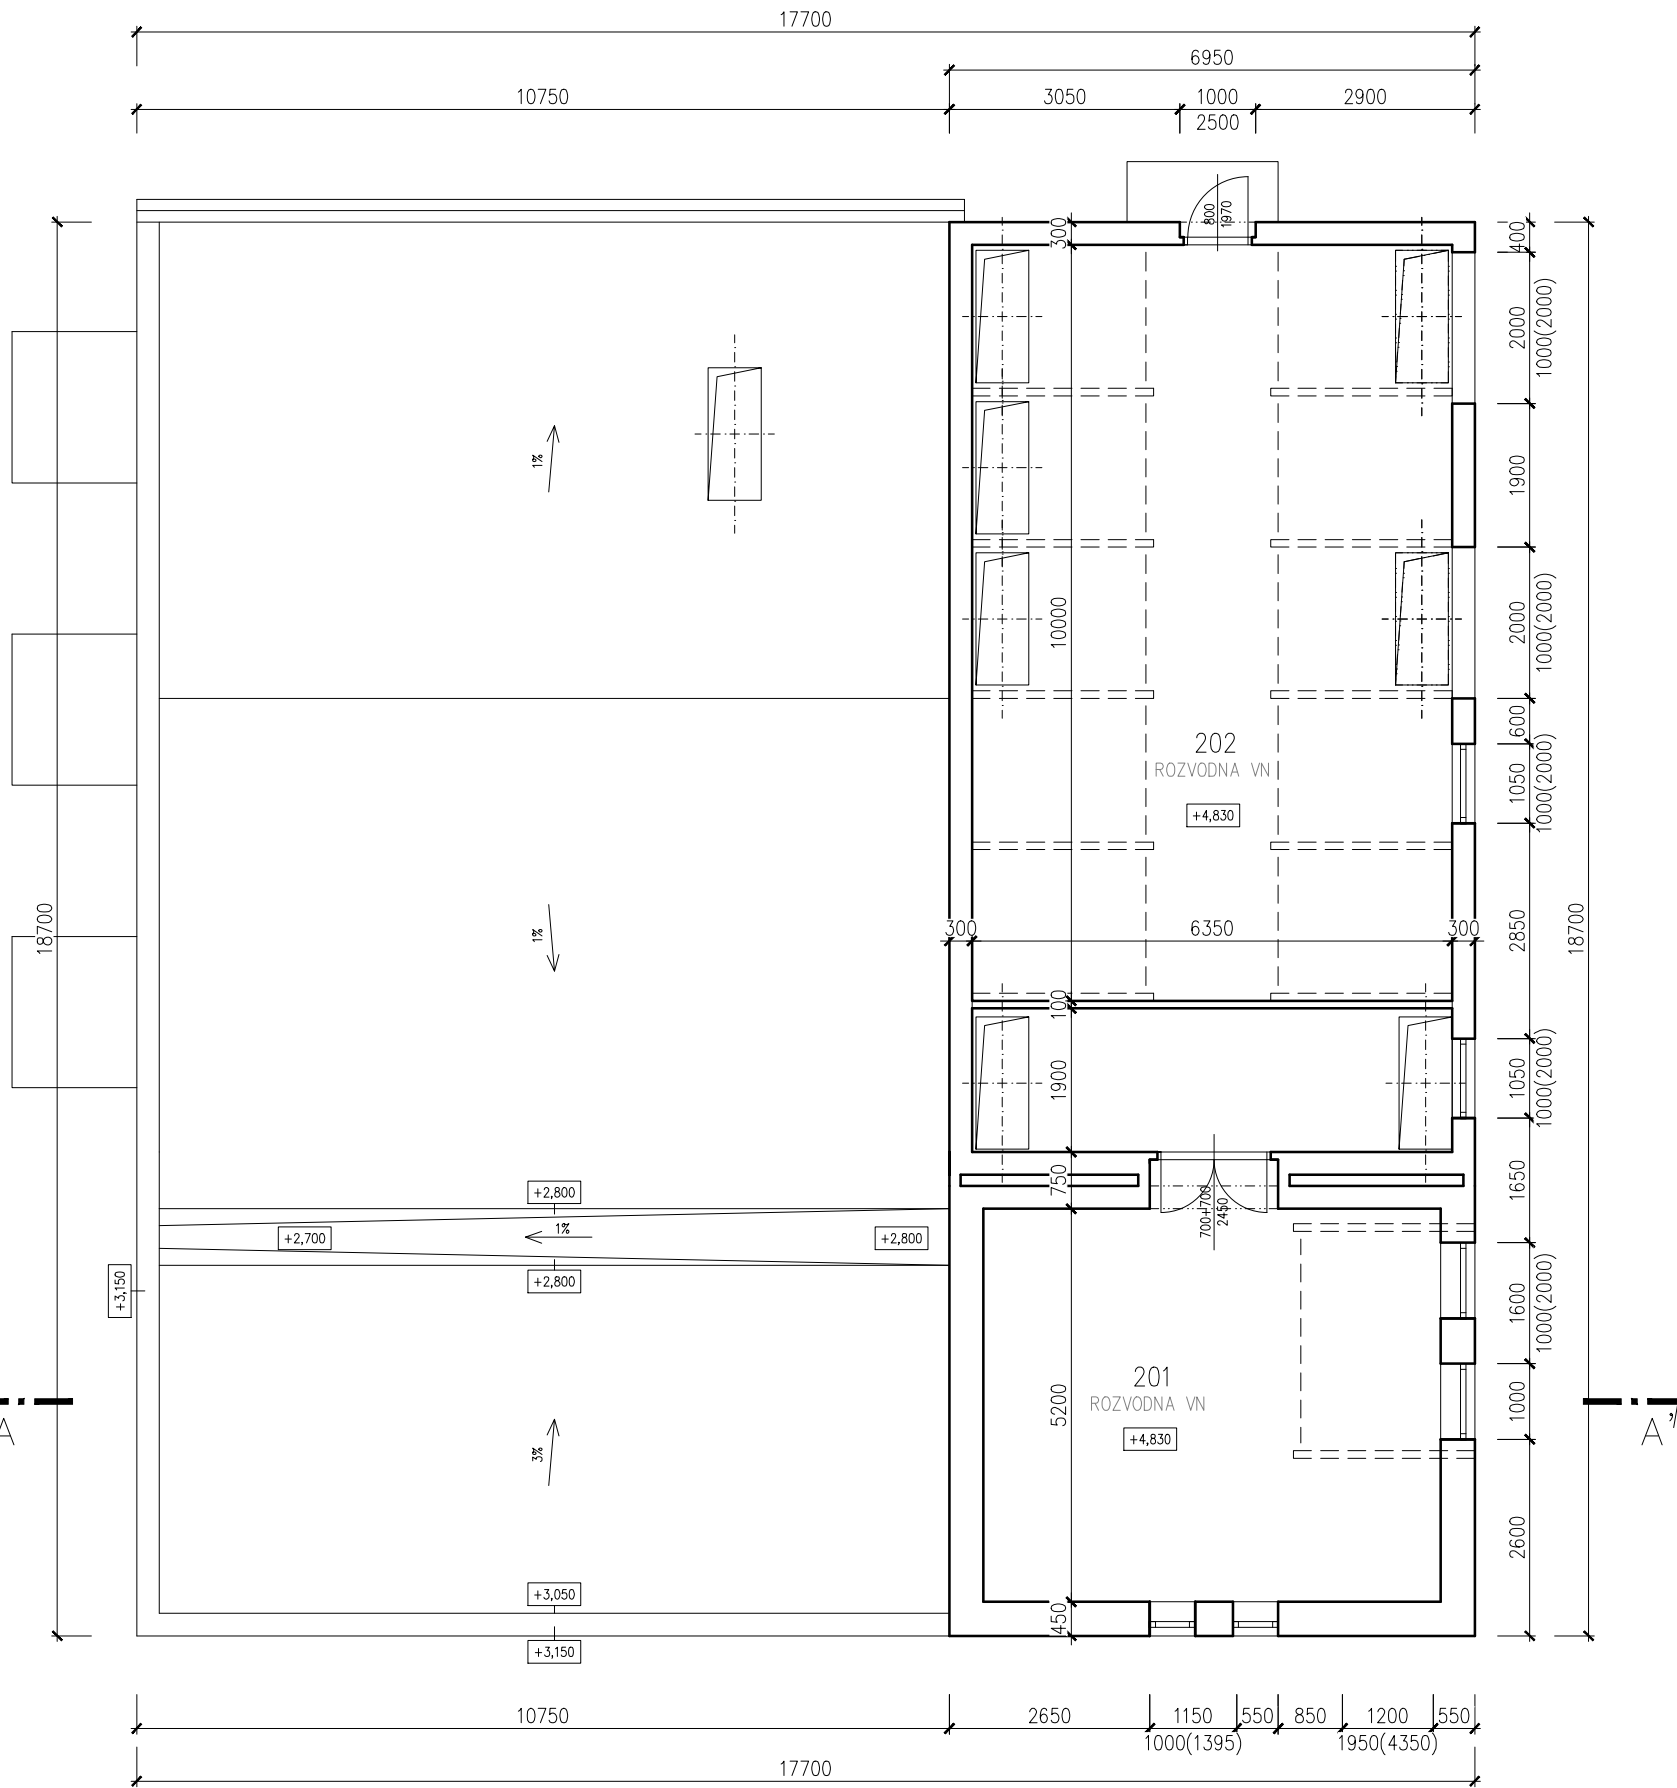

LEGENDA MÍSTNOSTÍ 1.NP

Č.M.	NÁZEV MÍSTNOSTI	PLOCHA (M2)	DRUH PODLAHY	POVRCH STĚN	STROP / PODHL.	S.V. PODHL.
101	ROZVODNA NN – PŘÍSTASVBA	54,97	BETON + NÁTĚR	NÁTĚR		4.250
102	TRAFÓ TR3	21,65	BETON + NÁTĚR	NÁTĚR		
103	AKUMULÁTORŮ	3,96	BETON + NÁTĚR	NÁTĚR		
104	PŘEDSÍŇ	3,24	KERAMICKÁ DLAŽBA	KER. OBKL.		2.850
105	WC	1,62	KERAMICKÁ DLAŽBA	KER. OBKL.		
106	STROJOVNA	61,2	LITÁ STĚRKA	NÁTĚR		
107	ROZVODNA NN	60	LITÁ STĚRKA	NÁTĚR		
108	ROZVODNA VN	76,2	LITÁ STĚRKA	NÁTĚR		

LEGENDA MÍSTNOSTÍ 2.NP

Č.M.	NÁZEV MÍSTNOSTI	PLOCHA (M2)	DRUH PODLAHY	POVRCH STĚN	STROP / PODHL.	S.V. PODHL.
201	ROZVODNA VN	44,78	BETON + NÁTĚR	NÁTĚR		4.350
202	ROZVODNA VN	63,5	LITÁ STĚRKA	NÁTĚR		4.350

LEGENDA HMOT

STÁVAJÍCÍ CIHELNÉ ZDIVO A NOSNÉ KONSTRUKCE



POZNÁMKA

- PŘI PROVÁDĚNÍ STÁVAJÍCÍHO STAVU BYLO ČERPÁNO Z PASSPORTU PROJEKTU NA TRAFOSTANICI PŘEDANOU OD INVESTORA – ZOD. PROJEKTANT ING. PAVEL BÍLEK Z ROKU 04/2009.
- DÁLE BYLA PROVEDENA NÁVŠTĚVA PRO OVĚŘENÍ TOHOTO PASSPORTU KE SPRÁVNÉMU ZAPRACOVÁNÍ SKUTEČNÉHO STAVU.

± 0.0 = 250.730

D1.01 ENERGOCENTRUM TS 1
D1.01.1 ZAMĚŘENÍ SKUTEČNÉHO STAVU

TENTO VÝKRES A JEHO DETAILY JSOU MAJETKEM ZHOTOVITELE A NESMÍ BÝT POUŽIT CELÝ ANI Z ČÁSTI BEZ JEHO PÍSEMNÉHO SOUHLASU (DLE ZÁKONA Č. 121/2000 Sb.).

ZPRACOVATEL DÍLČÍ ČÁSTI:ATELIER PENTA v.o.s., Mrštíkova 12, 586 01 Jihlava			 Mrštíkova 12, 586 01, Jihlava tel.: +420 567 312 451-4, fax: +420 567 3124 55	
VEDOUČÍ PROJEKTANT	VYPRACOVAL	KONTROLOVAL		
ING.ARCH. J. HOMOLKA, CSc.	ING. JAN BERKA	ING. JIŘÍ BROŽ		
GENERÁLNÍ PROJEKTANT:ATELIER PENTA v.o.s., Mrštíkova 12, 586 01 Jihlava			 Mrštíkova 12, 586 01, Jihlava tel.: +420 567 312 451-4, fax: +420 567 3124 55	
VEDOUČÍ PROJEKTANT	HLAVNÍ INŽENÝR PROJEKTU			
ING.ARCH. JAROMÍR HOMOLKA, CSc.	Ing. Tomáš BAČÍK			
INVESTOR: Krajská zdravotní a.s., Sociální péče 3316/12A, Ústí nad Labem				
NÁZEV AKCE:			FORMÁT	3x A4
MODERNIZACE ENERGOCENTRA – TS 1 KRAJSKÁ ZDRAVOTNÍ a.s. – NEMOCNICE TEPLICE o.z.			DATUM	2 / 2019
			STUPEŇ	DSS
			ZAK. ČÍSLO	A 39–18–SS
VÝKRES	PŮDORYSY		MĚŘÍTKO	Č. VÝKRESU
			1 : 100	D1.01.1–02