



R1	K1-TENKOSTĚNNÝ PROFIL 20/20 MM – DL. 1150MM – 2KS	2,25 KG
	K2-PÁS 40/2MM – DL. 80MM – 4KS	
	DESKY LAMINO TL. 20MM – BARVA BÍLÁ, OHRANĚNÉ	1,22 M2

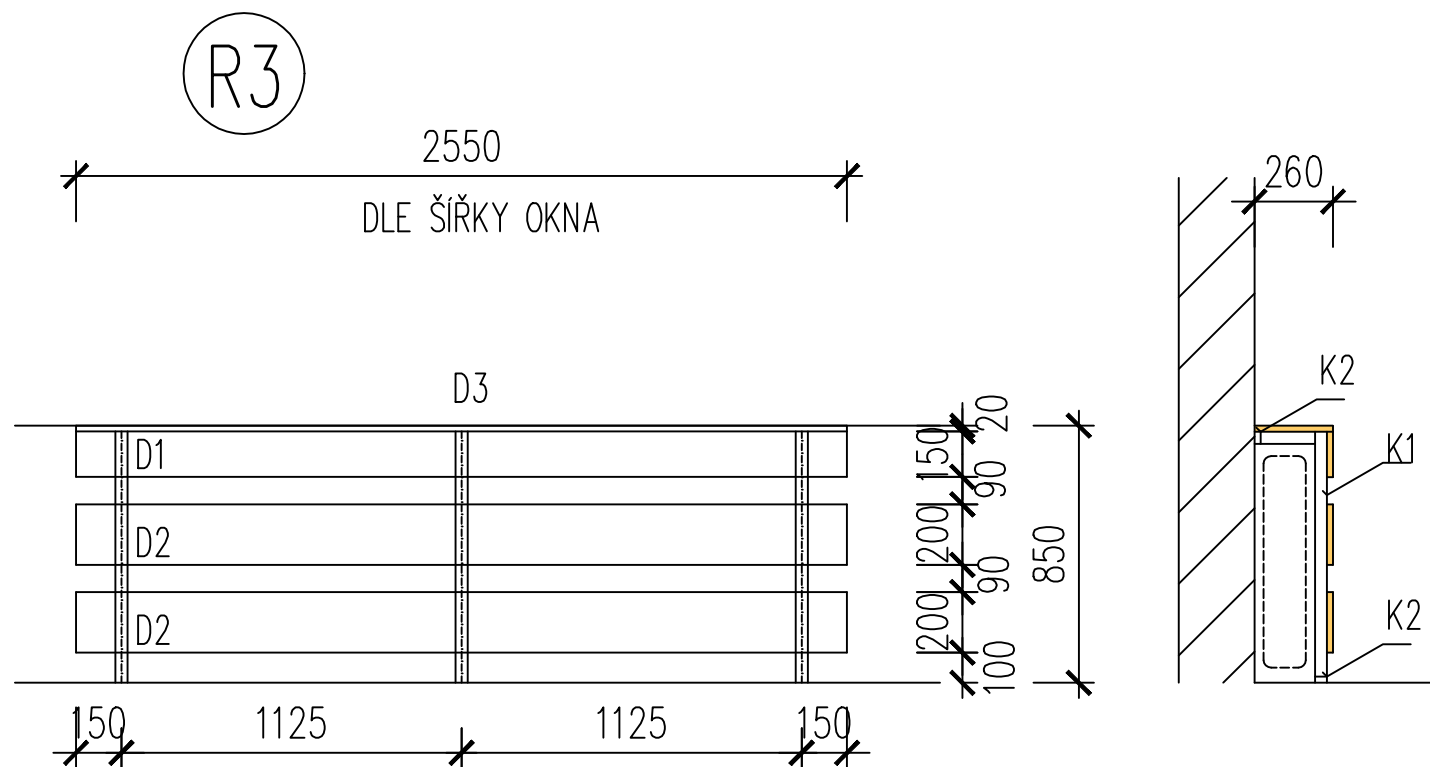

R3	K1-TENKOSTĚNNÝ PROFIL 20/20 MM – DL. 1100MM – 3KS	3,37 KG
	K2-PÁS 40/2MM – DL. 80MM – 6KS	
	DESKY LAMINO TL. 20MM – BARVA BÍLÁ, OHRANĚNÉ	2,07 M2

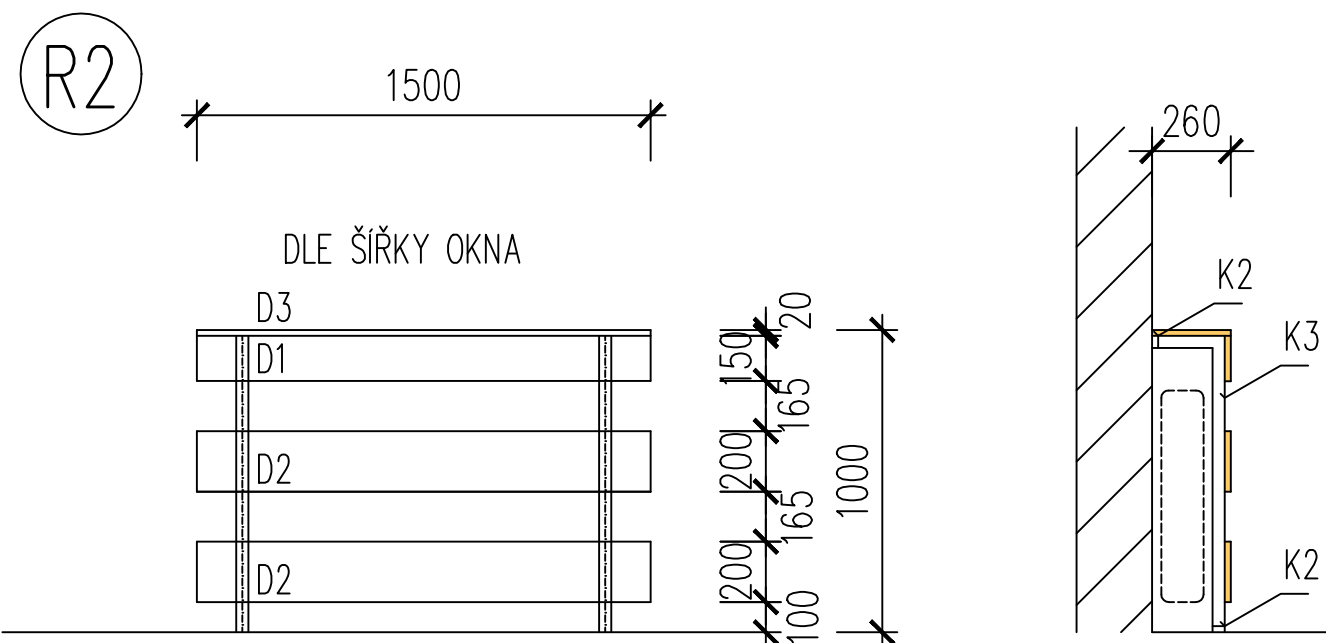

R2	K1-TENKOSTĚNNÝ PROFIL 20/20 MM – DL. 1250MM – 2KS	2,42 KG
	K2-PÁS 40/2MM – DL. 80MM – 4KS	
	DESKY LAMINO TL. 20MM – BARVA BÍLÁ, OHRANĚNÉ	1,22 M2

#### POZNÁMKA:

PŘED VÝROBOU NUTNO NA STAVBĚ ZAMĚŘIT

SOUČÁSTÍ DODÁVKY JE I VEŠKERÝ SPOJOVACÍ MATERIÁL

DO HORNÍ DESKY OSADIT VĚTRACÍ MŘÍŽKY-ELOX.HLINÍK 500/150MM – 2KS (R3-3KS)

V M.Č. 01.17, 3.34 – BARVA LAMINA DLE BARVY OBLOŽENÍ STĚN

HLAVNÍ PROJEKTANT : Ing. Jiří Kyznar, č. autorizace 040004		Ing. Jiří Kyznar Projektová kancelář Palachova 663/47 400 01 Ústí nad Labem IČ: 114 25 512	
PROJEKTANT : Ing. Jiří Kyznar, autorizovaný inženýr, č. autorizace 040004			
STAVEBNÍK : Krajská zdravotní a.s., Sociální péče 3316/12A, 401 13 Ústí nad Labem			
MÍSTO STAVBY : Nemocnice následné péče, Žižkova ul. č.1304, 434 01 Most			
KRAJ : Ústecký			
AKCE : ZŘÍZENÍ NOVÉHO ODDĚLENÍ REHABILITACE KRAJSKÁ ZDRAVOTNÍ, a.s. – NEMOCNICE MOST, o.z. ZAHRAŽANY  VYBAVENÍ LÉKAŘSKÝCH PRACOVÍŠŤ NÁBYTKEM		FORMÁT:	2 A4
		DATUM :	ČERVENEC 2017
		STUPEŇ:	DPS
		ČÍSLO ZAKÁZKY:	2017 07 07
OBSAH : KRYTY RADIÁTORŮ–OZN.64–VZOROVÉ ŘEŠENÍ		MĚŘÍTKO: 1 : 25	ČÍSLO VÝKRESU: D.8