


PŮDORYS

ŘEZ a

ŘEZ b

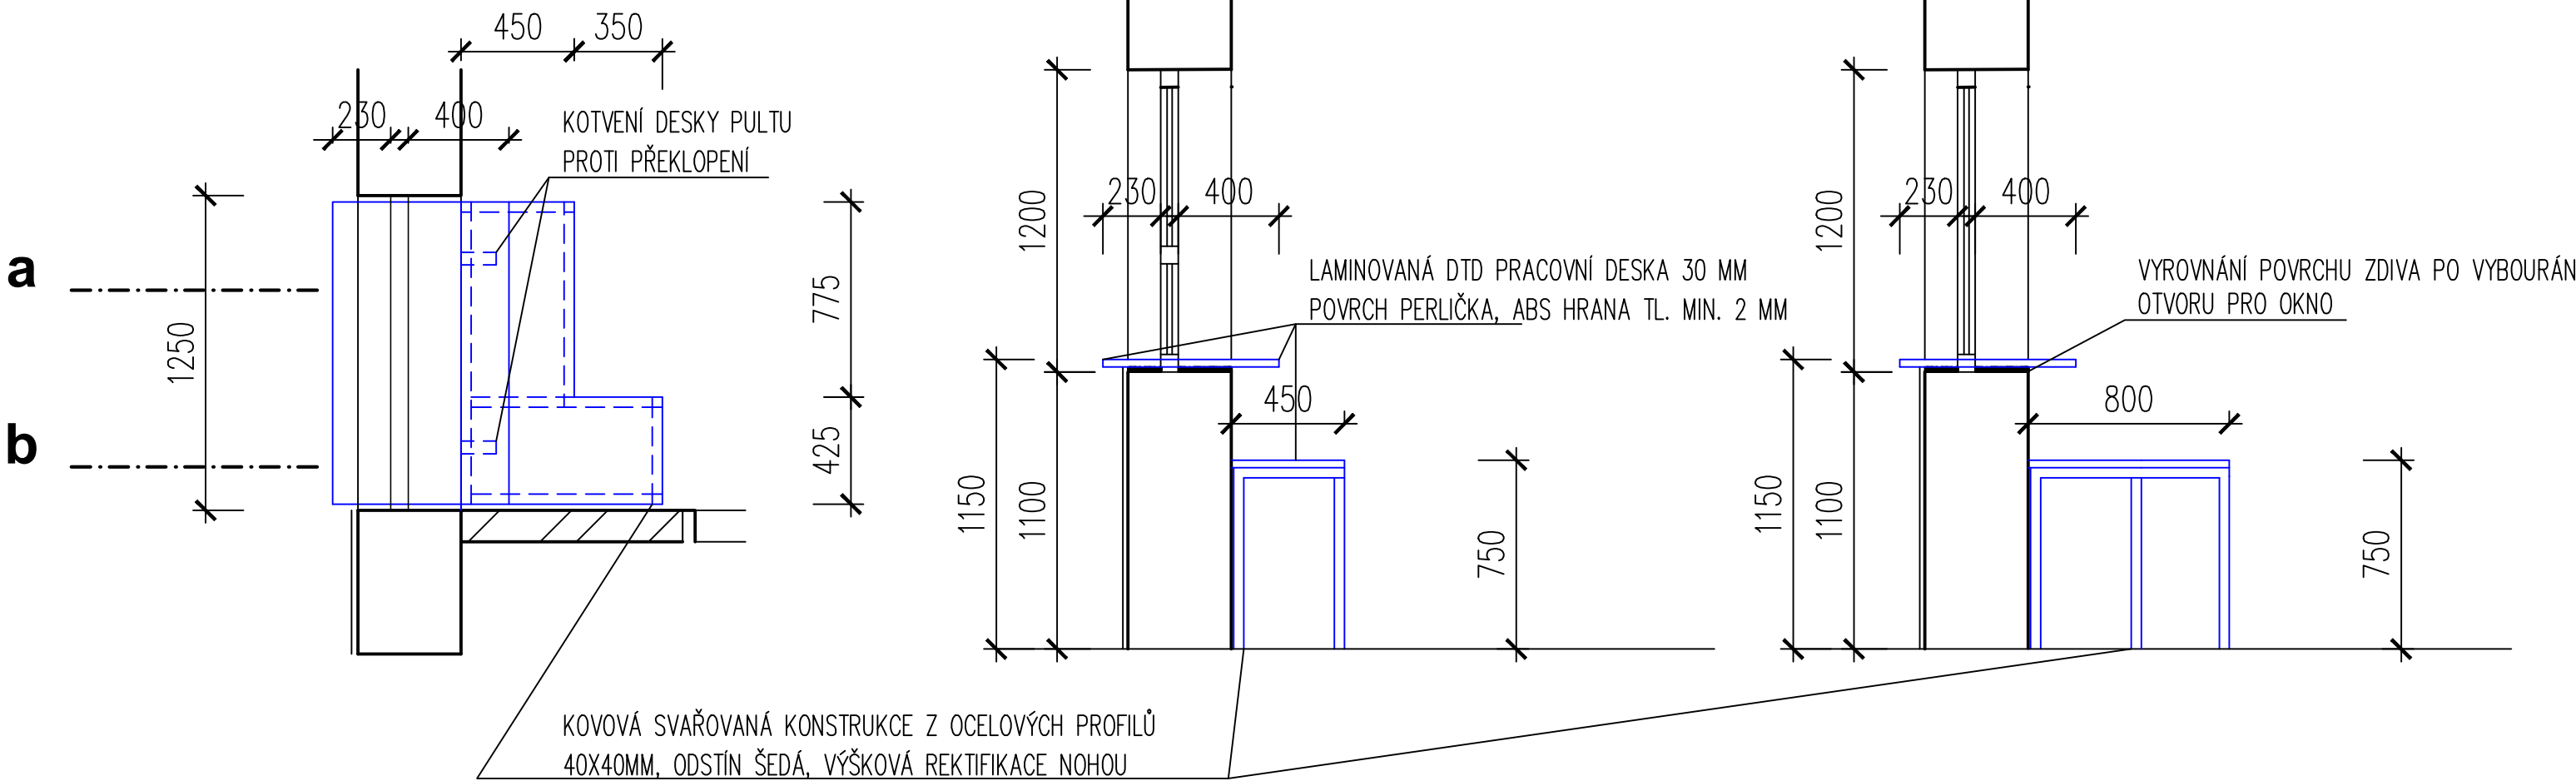

POZNÁMKA:
PŘED VÝROBOU NUTNO NA STAVBĚ ZAMĚŘIT
SOUČÁSTÍ DODÁVKY JE I VEŠKERÝ SPOJOVACÍ MATERIÁL
NUTNO PROVÉST KOORDINACI S OSTATNÍMI PROFESEMI, ZEJMÉNA PŘI OSAZENÍ POŽÁRNÍHO OKNA
PARAPET BUDE OBLOŽEN STEJNÝM NEBO OBDOBNÝM OBKLADEM JAKO OBKLAD STÁVAJÍCÍ V M.Č. 1.20
BAREVNÉ PROVEDENÍ : VIZ POPIS V TECHNICKÉ ZPRÁVĚ

HLAVNÍ PROJEKTANT : Ing. Jiří Kyznar, č. autorizace 040004		Ing. Jiří Kyznar Projektová kancelář Palachova 663/47 400 01 Ústí nad Labem IČ: 114 25 512	
PROJEKTANT : Ing. Jiří Kyznar, autorizovaný inženýr, č. autorizace 040004			
STAVEBNÍK : Krajská zdravotní a.s., Sociální péče 3316/12A, 401 13 Ústí nad Labem			
MÍSTO STAVBY : Nemocnice následné péče, Žižkova ul. č.1304, 434 01 Most			
KRAJ : Ústecký			
AKCE : ZŘÍZENÍ NOVÉHO ODDĚLENÍ REHABILITACE KRAJSKÁ ZDRAVOTNÍ, a.s. – NEMOCNICE MOST, o.z. ZAHRAŽANY VYBAVENÍ LÉKAŘSKÝCH PRACOVÍŠŤ NÁBYTKEM		FORMÁT:	2 A4
		DATUM :	ČERVENEC 2017
		STUPEŇ:	DPS
		ČÍSLO ZAKÁZKY:	2017 07 07
		MĚŘÍTKO:	ČÍSLO VÝKRESU:
OBSAH : RECEPČNÍ PULT – OZN.Č. 61		1 : 25	D.6