

Zákazník: **Krajská zdravotní, a.s.**

Adresa: **Sociální péče 3316/12A, 401 13 Ústí nad Labem**

IČ: **25488627**

Projekt: **Rozvaděč RUPS2 - SYSTEM B**

Zakázka:

Počet stran: **13**

Název souboru: **RUPS2-2019**

Datum: **26.06.2019 13:10:34**

Poznámky:

Místo instalace:

**Masarykova nemocnice v Ústí nad Labem
Budova A - Datacentrum (místnost E-036)**


Vypracoval: **Ing. Jiří Kočí**

Schválil: **Ing. Jiří Kočí**

Obsah

Záložka / List	Číslo stránky
Titulní strana	1
Obsah	2
Obsah	3
Rozvaděč RUPS2	4
RUPS2	5
RUPS2	6
RUPS2	7
RUPS2	8
RUPS2	9
RUPS2	10
RUPS2	11
RUPS2	12
RUPS2	13

Rozvaděč RUPS2

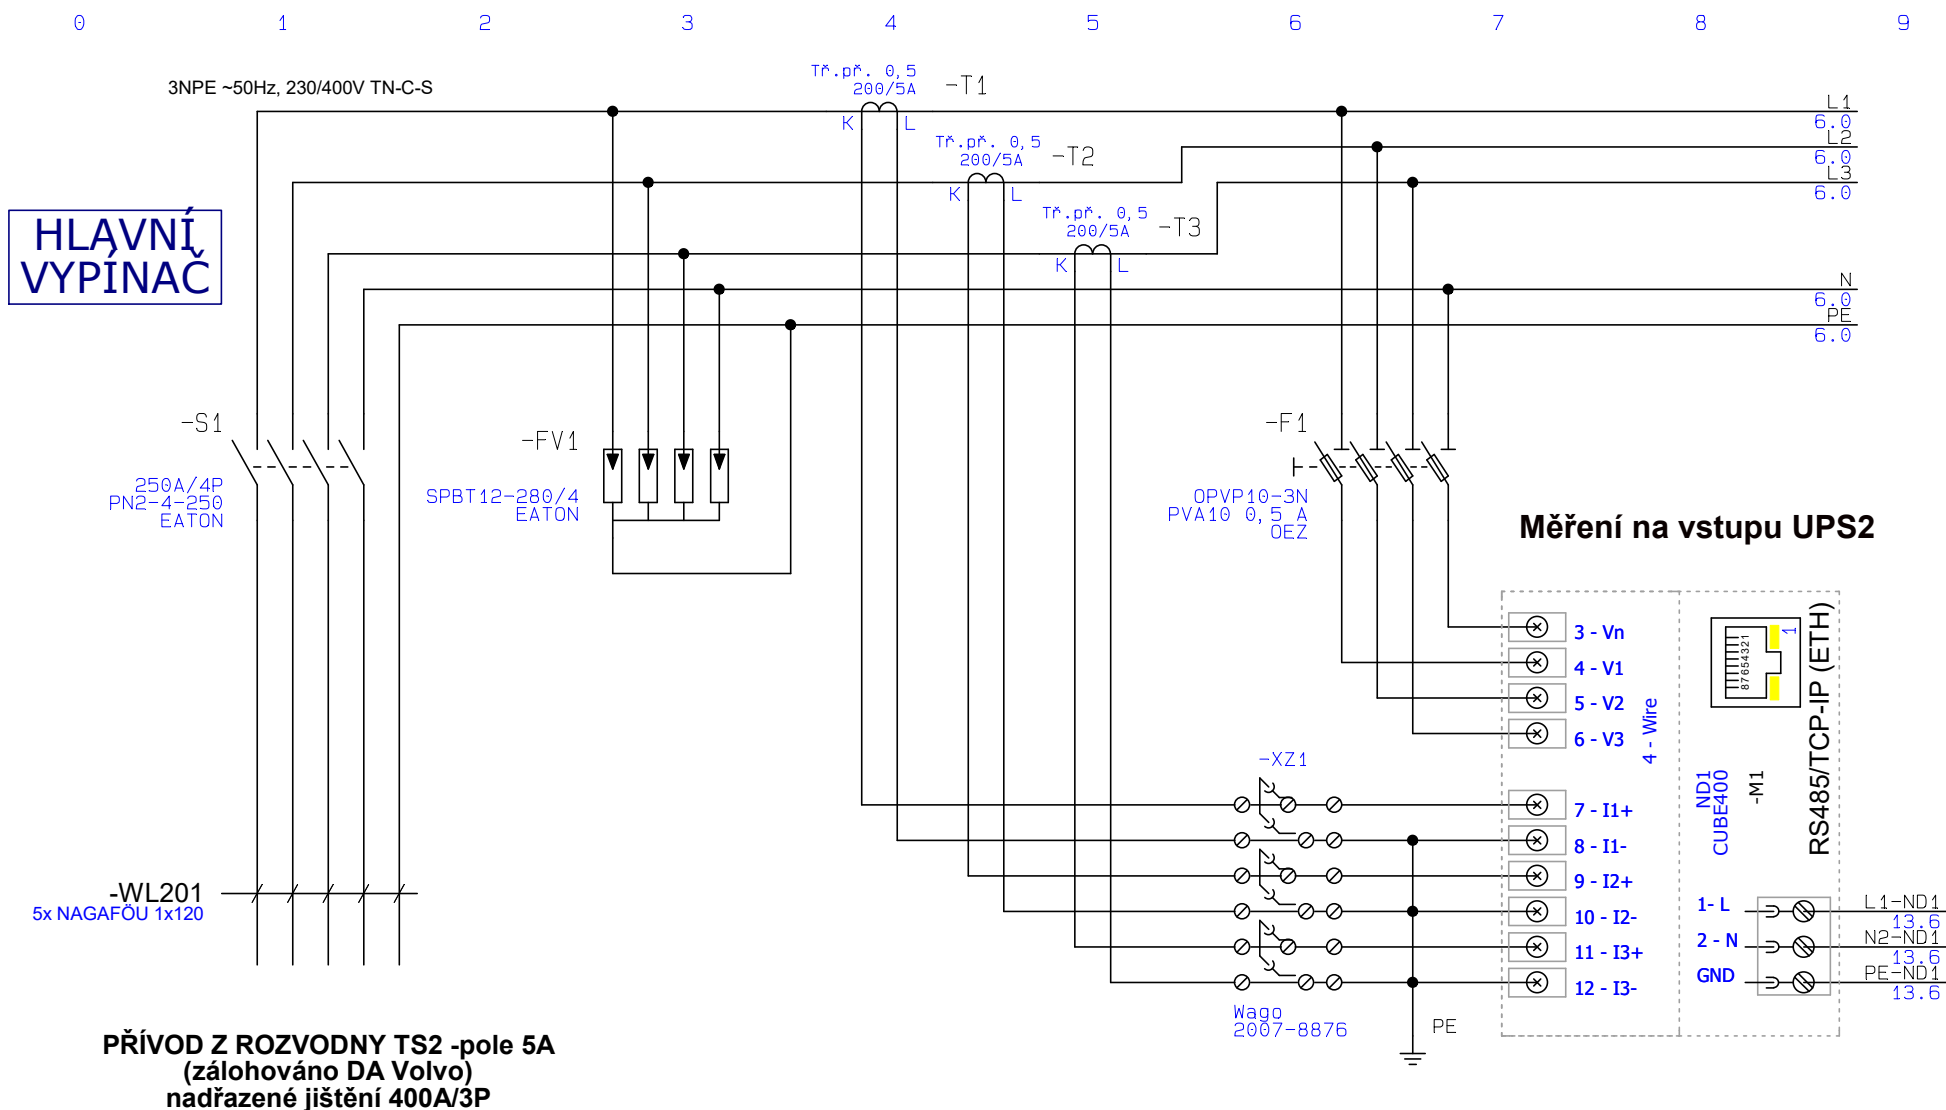

Silektro s.r.o.
Perunova 17
130 00 Praha 3
www.silektro.cz

Investor: Krajská zdravotní, a.s.

Zakázka:

Projekt:

Rozvaděč RUPS2 - SYSTEM B

Vypracoval: Ing. Jiří Kočí

Schválil: Ing. Jiří Kočí

Výkres:

RUPS2


Změna:


Reference: +RUPS2

Datum: 26.06.2019

Měřítko: 1:1

List 5 z 13

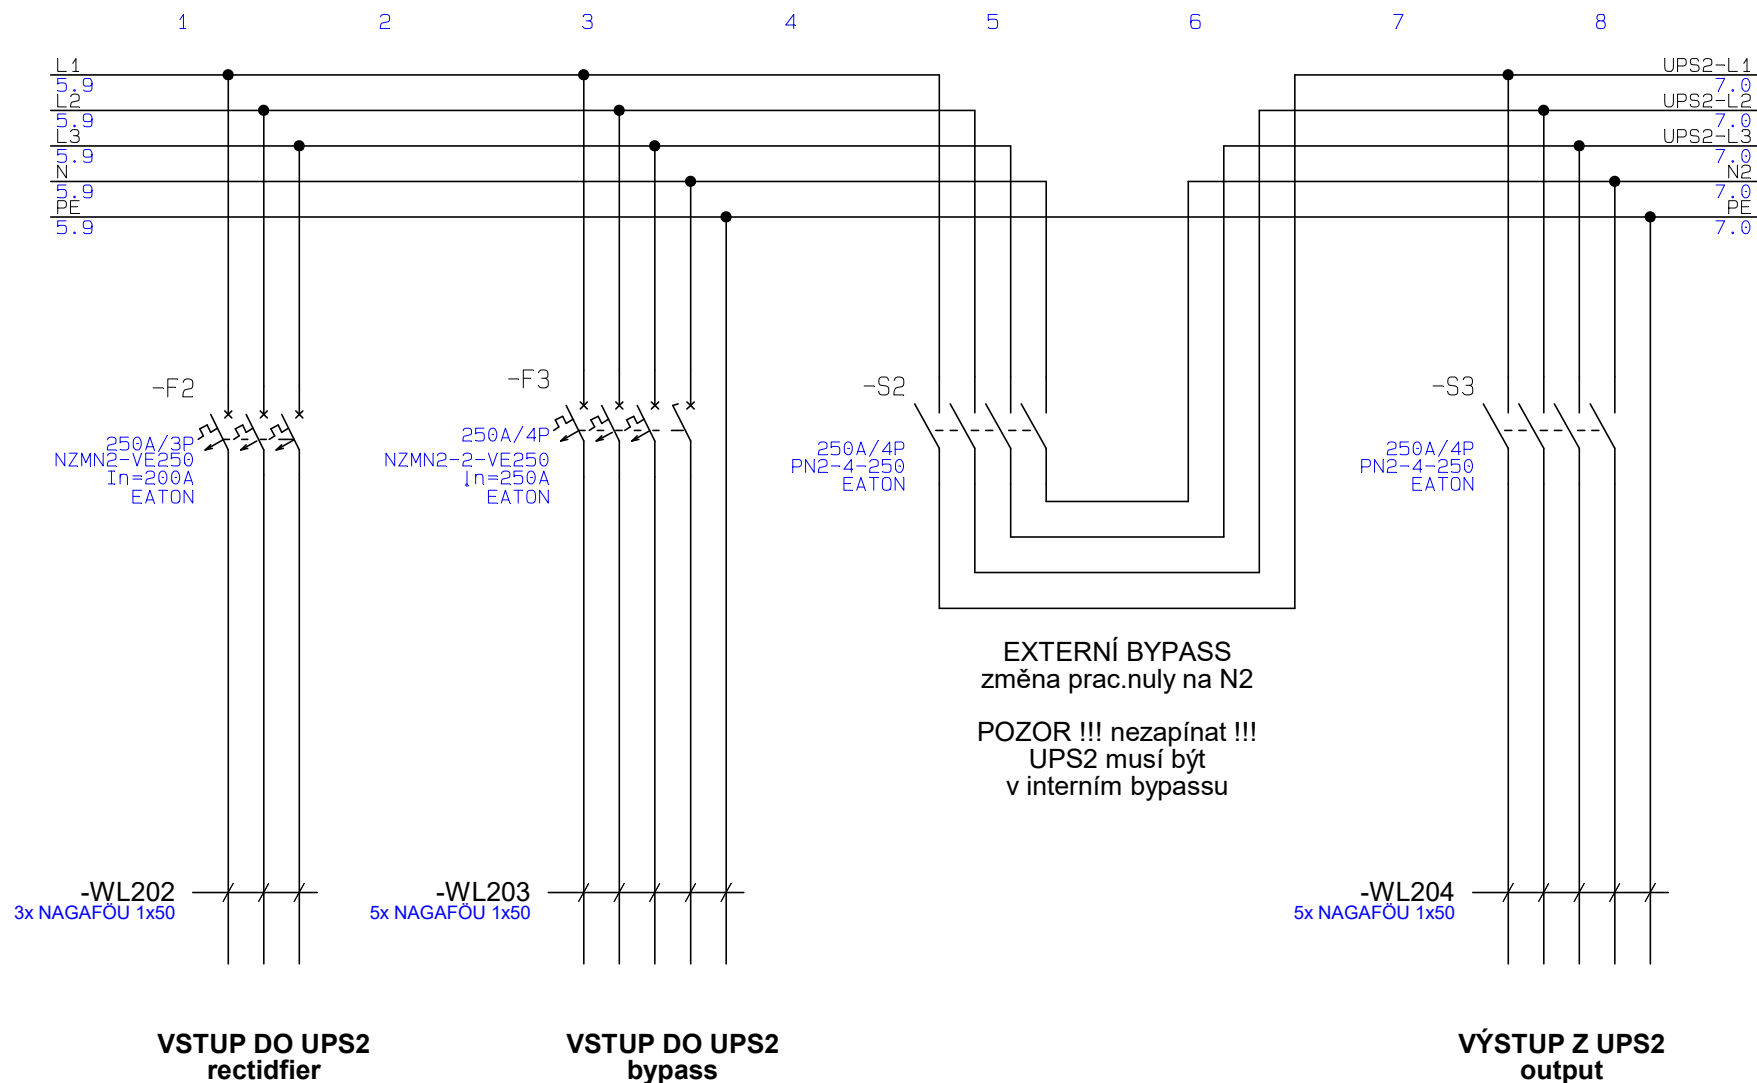

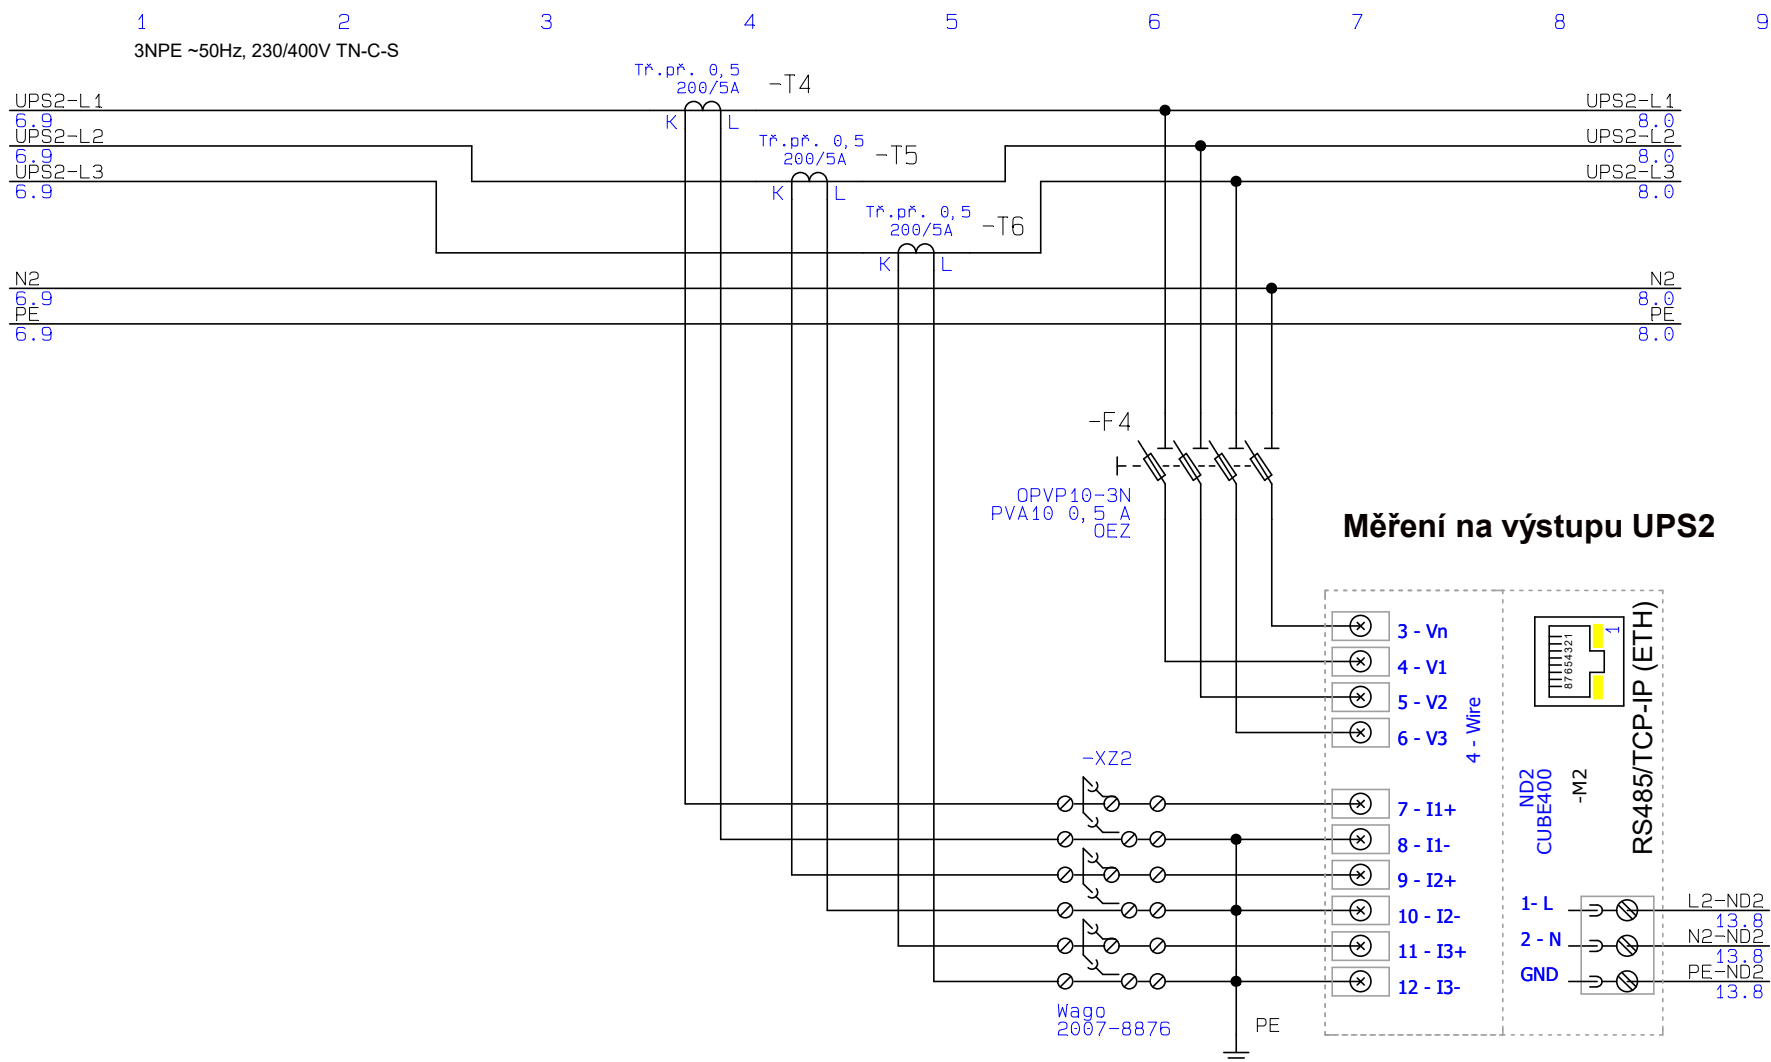

Silektro s.r.o.
Perunova 17
130 00 Praha 3
www.silektro.cz

Investor: Krajská zdravotní, a.s.

Zakázka:

Projekt:

Rozvaděč RUPS2 - SYSTEM B

Vypracoval: Ing. Jiří Kočí

Schválil: Ing. Jiří Kočí

Výkres:

RUPS2


Změna:


Reference: +RUPS2


Datum: 26.06.2019


Měřítko: 1:1


List 7 z 13

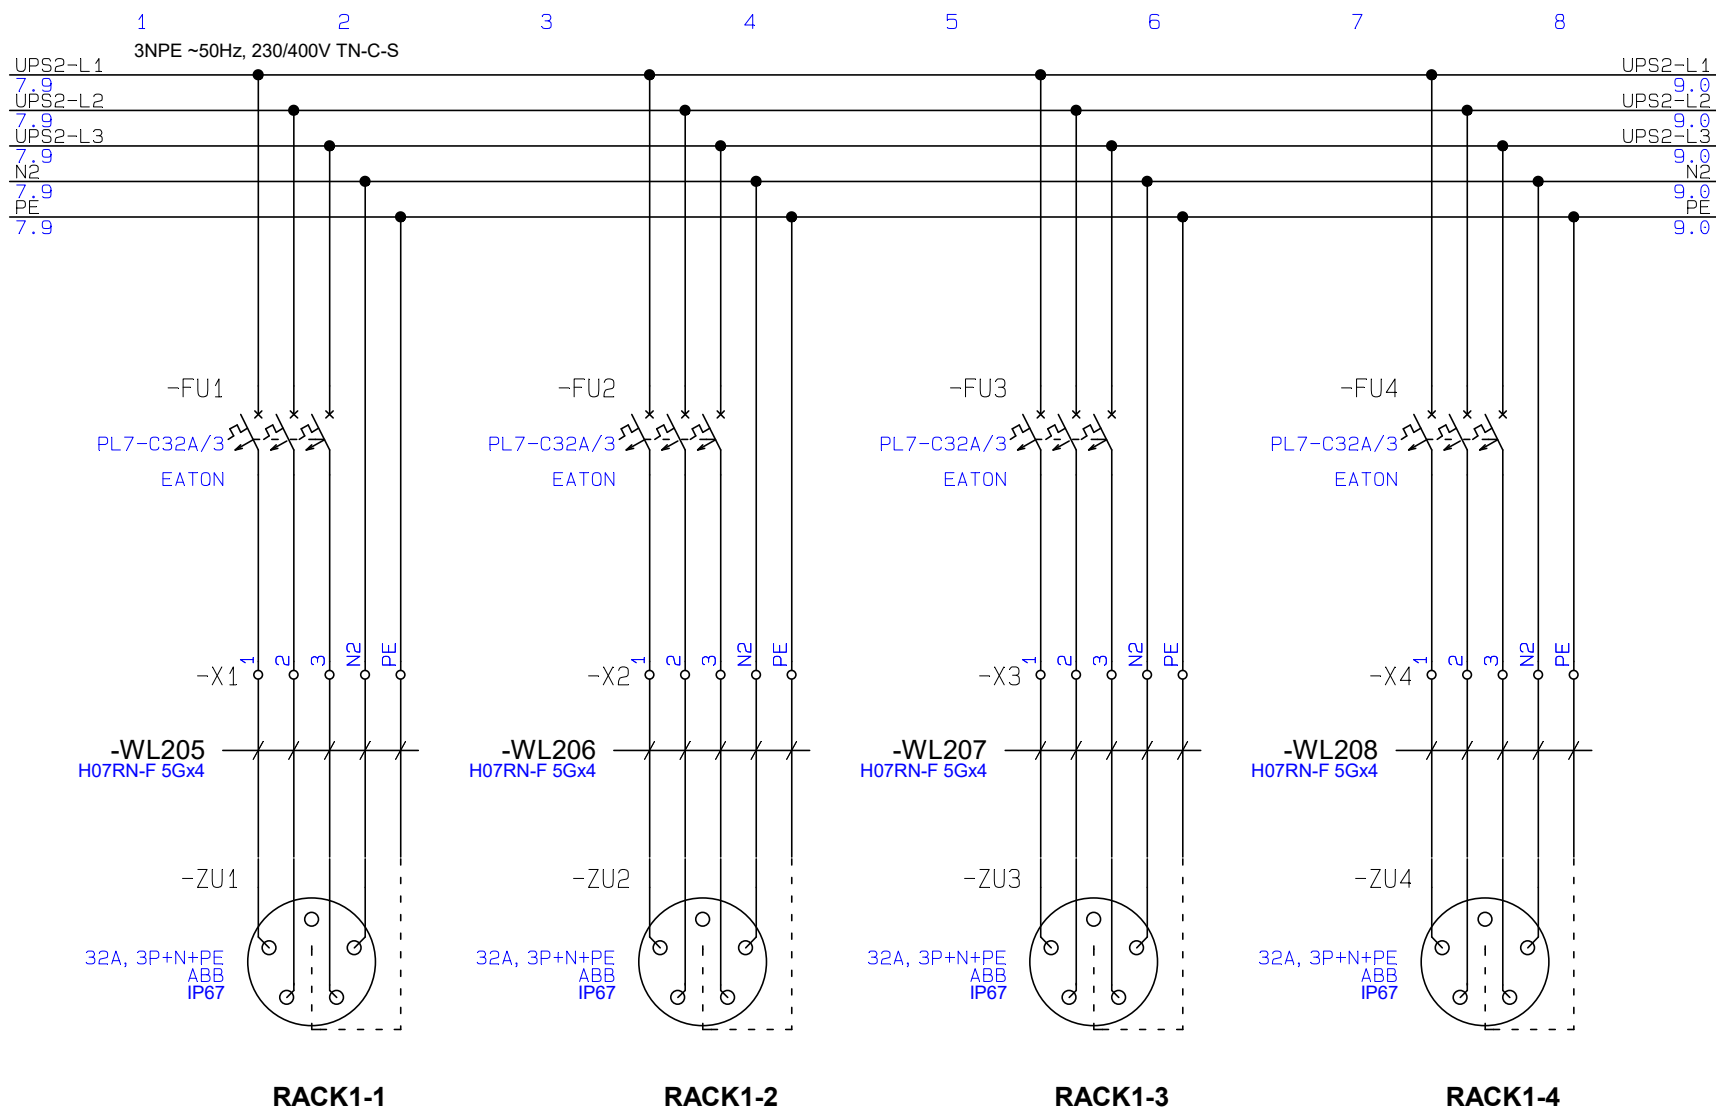


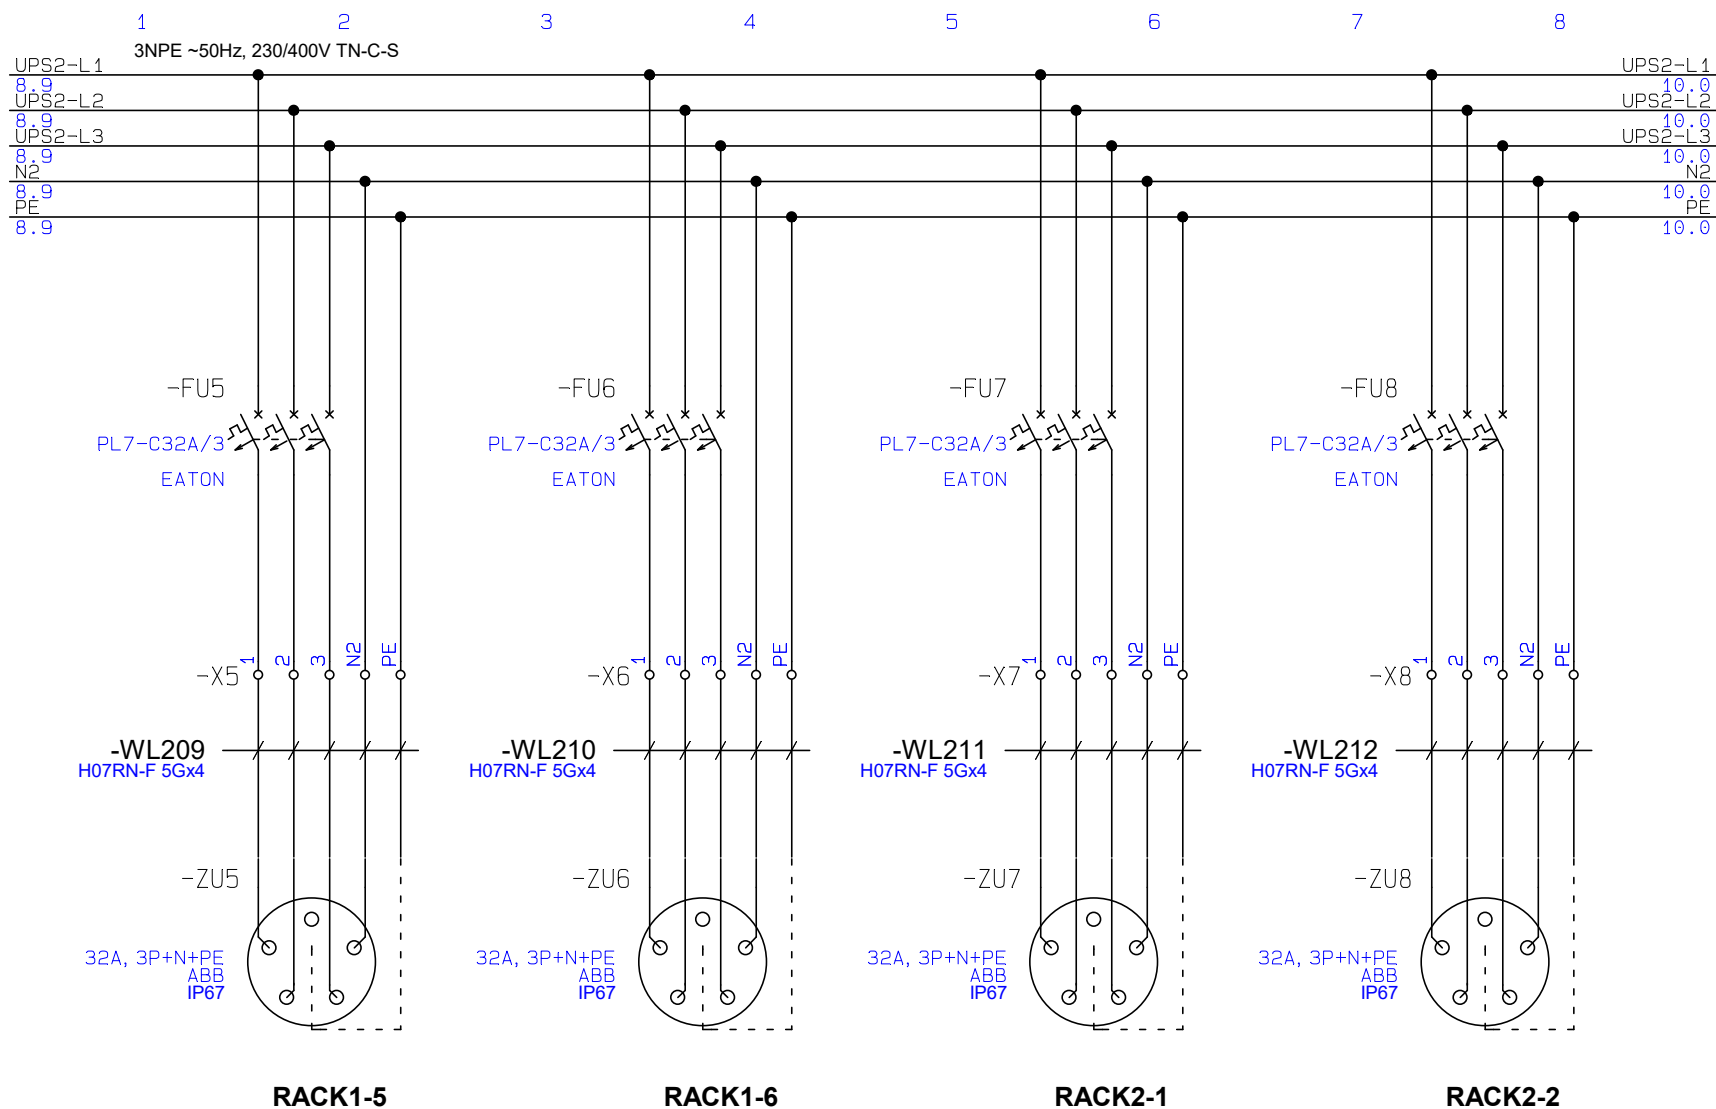

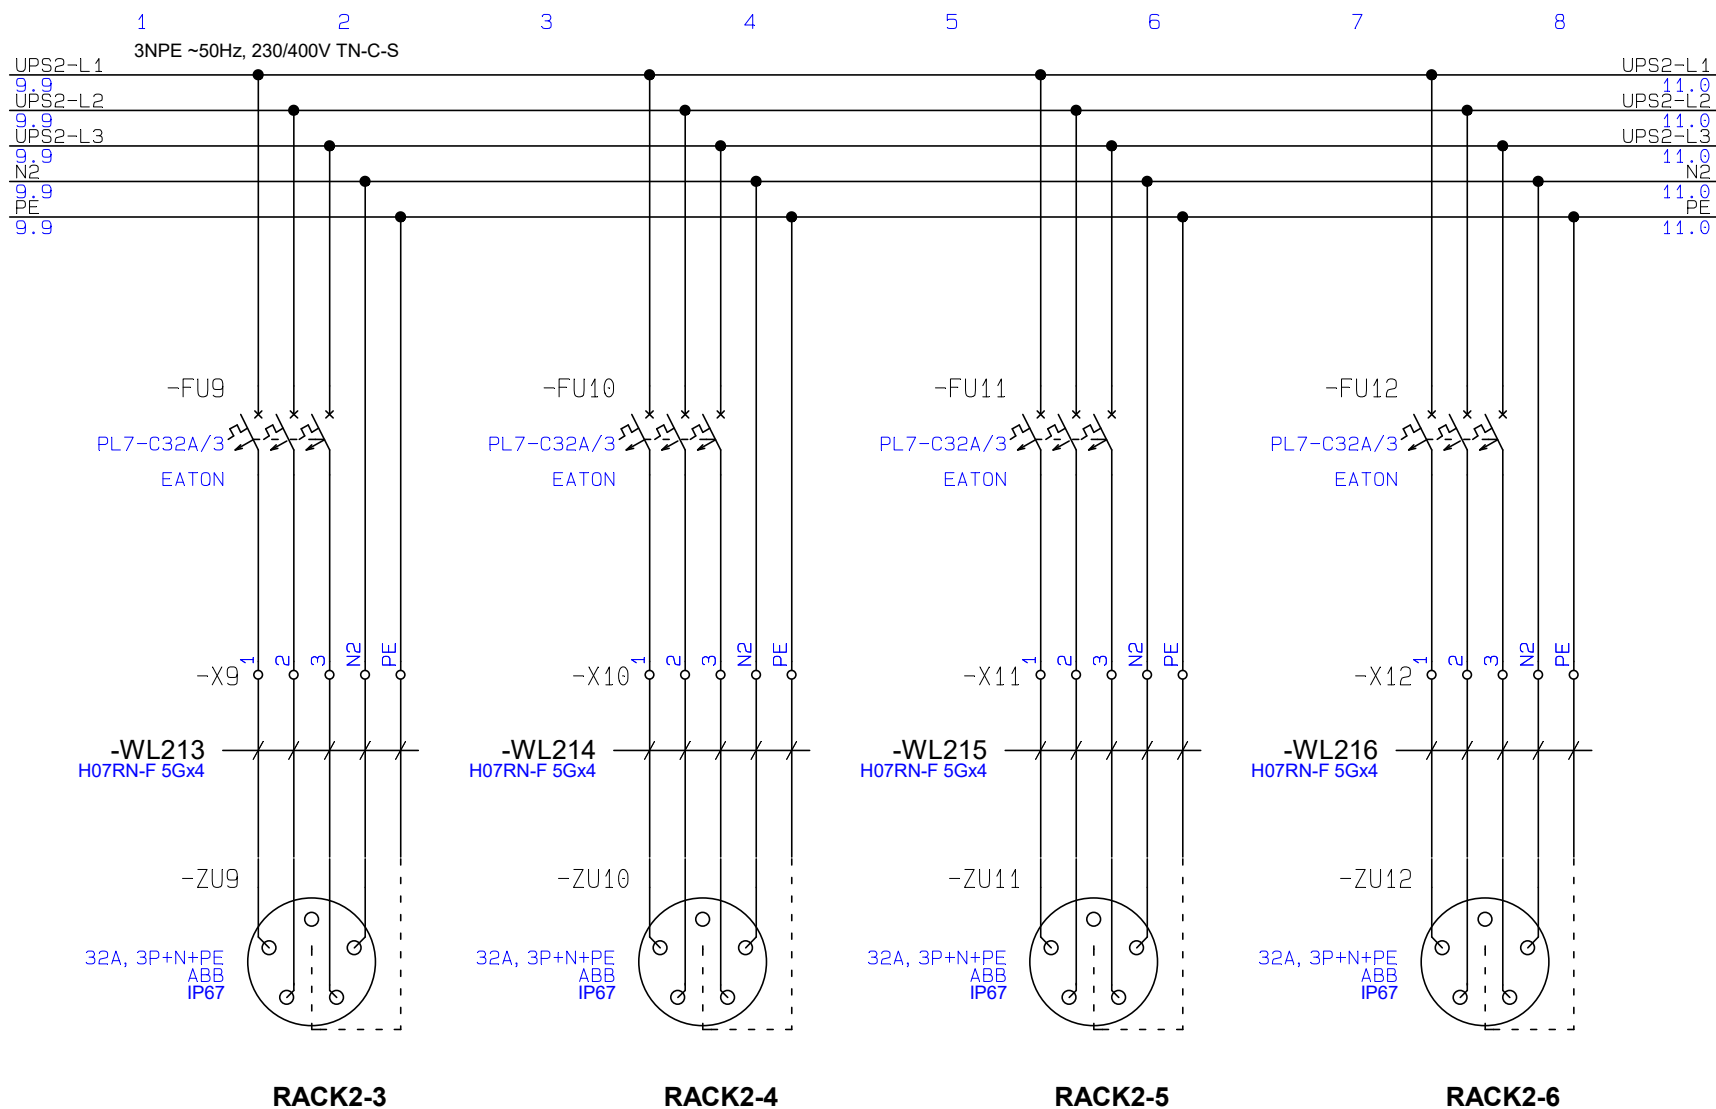

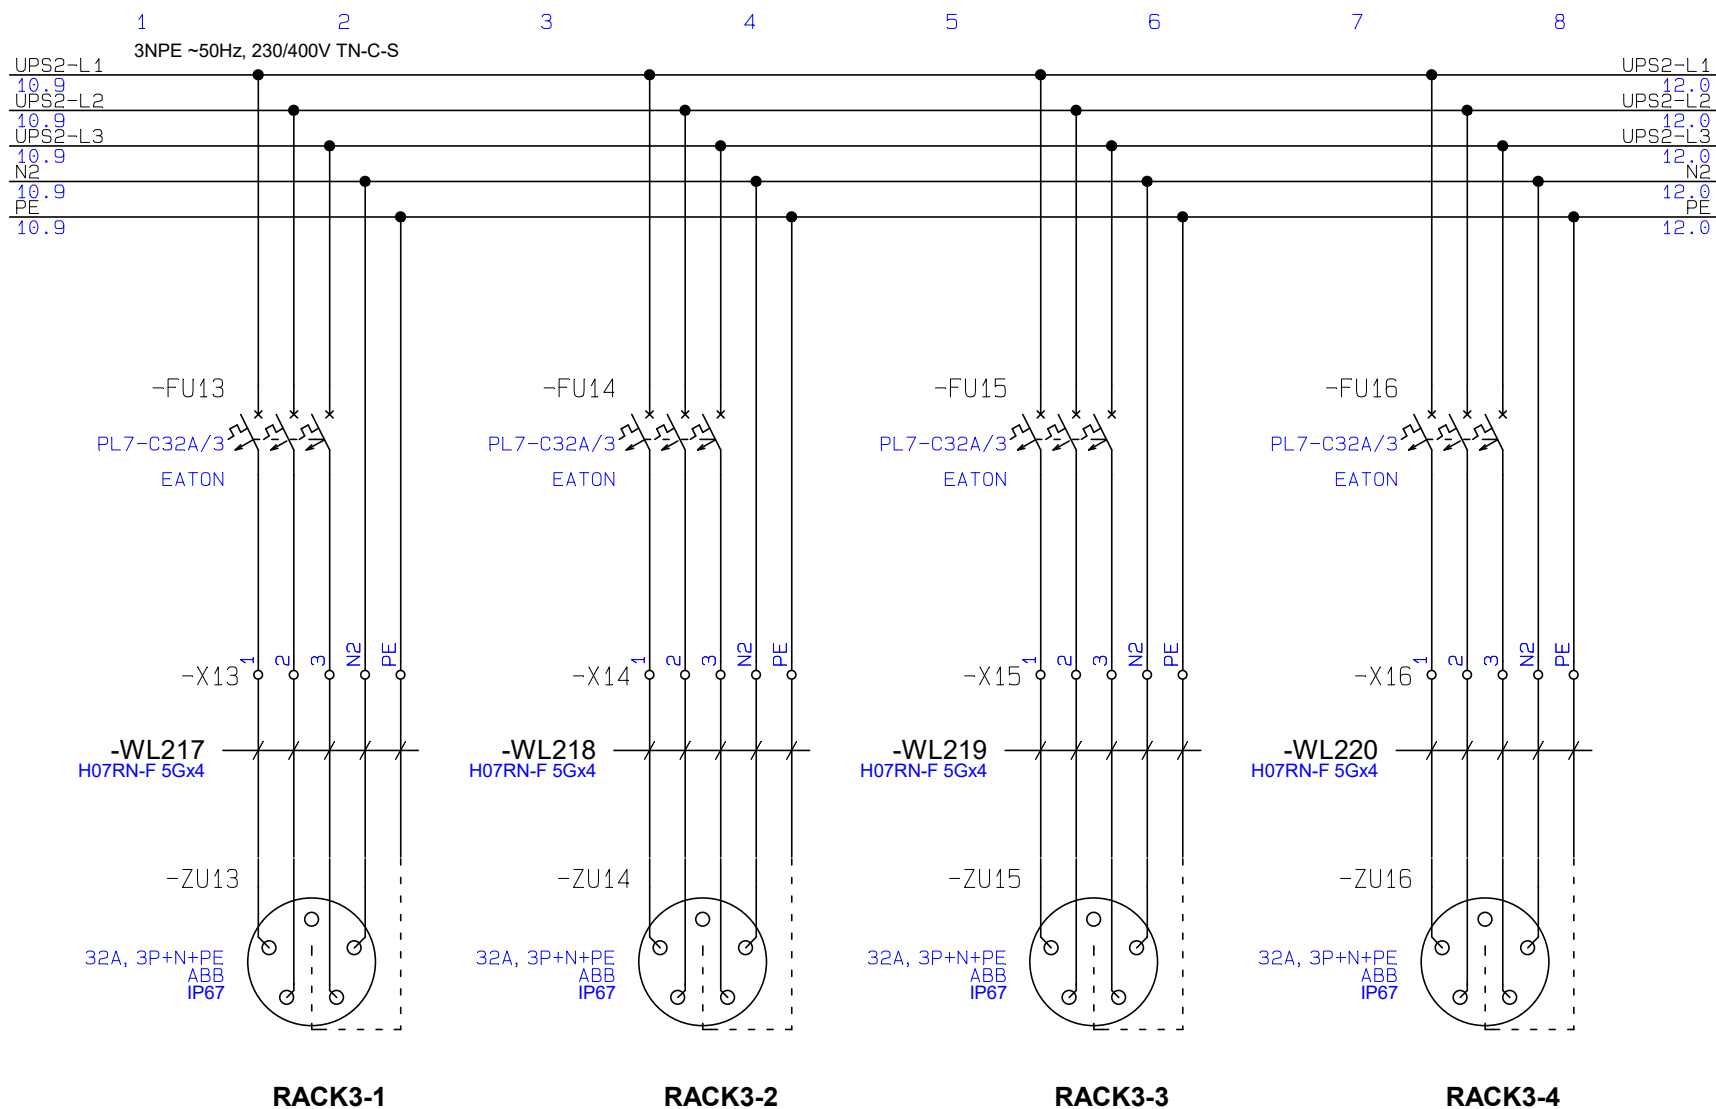

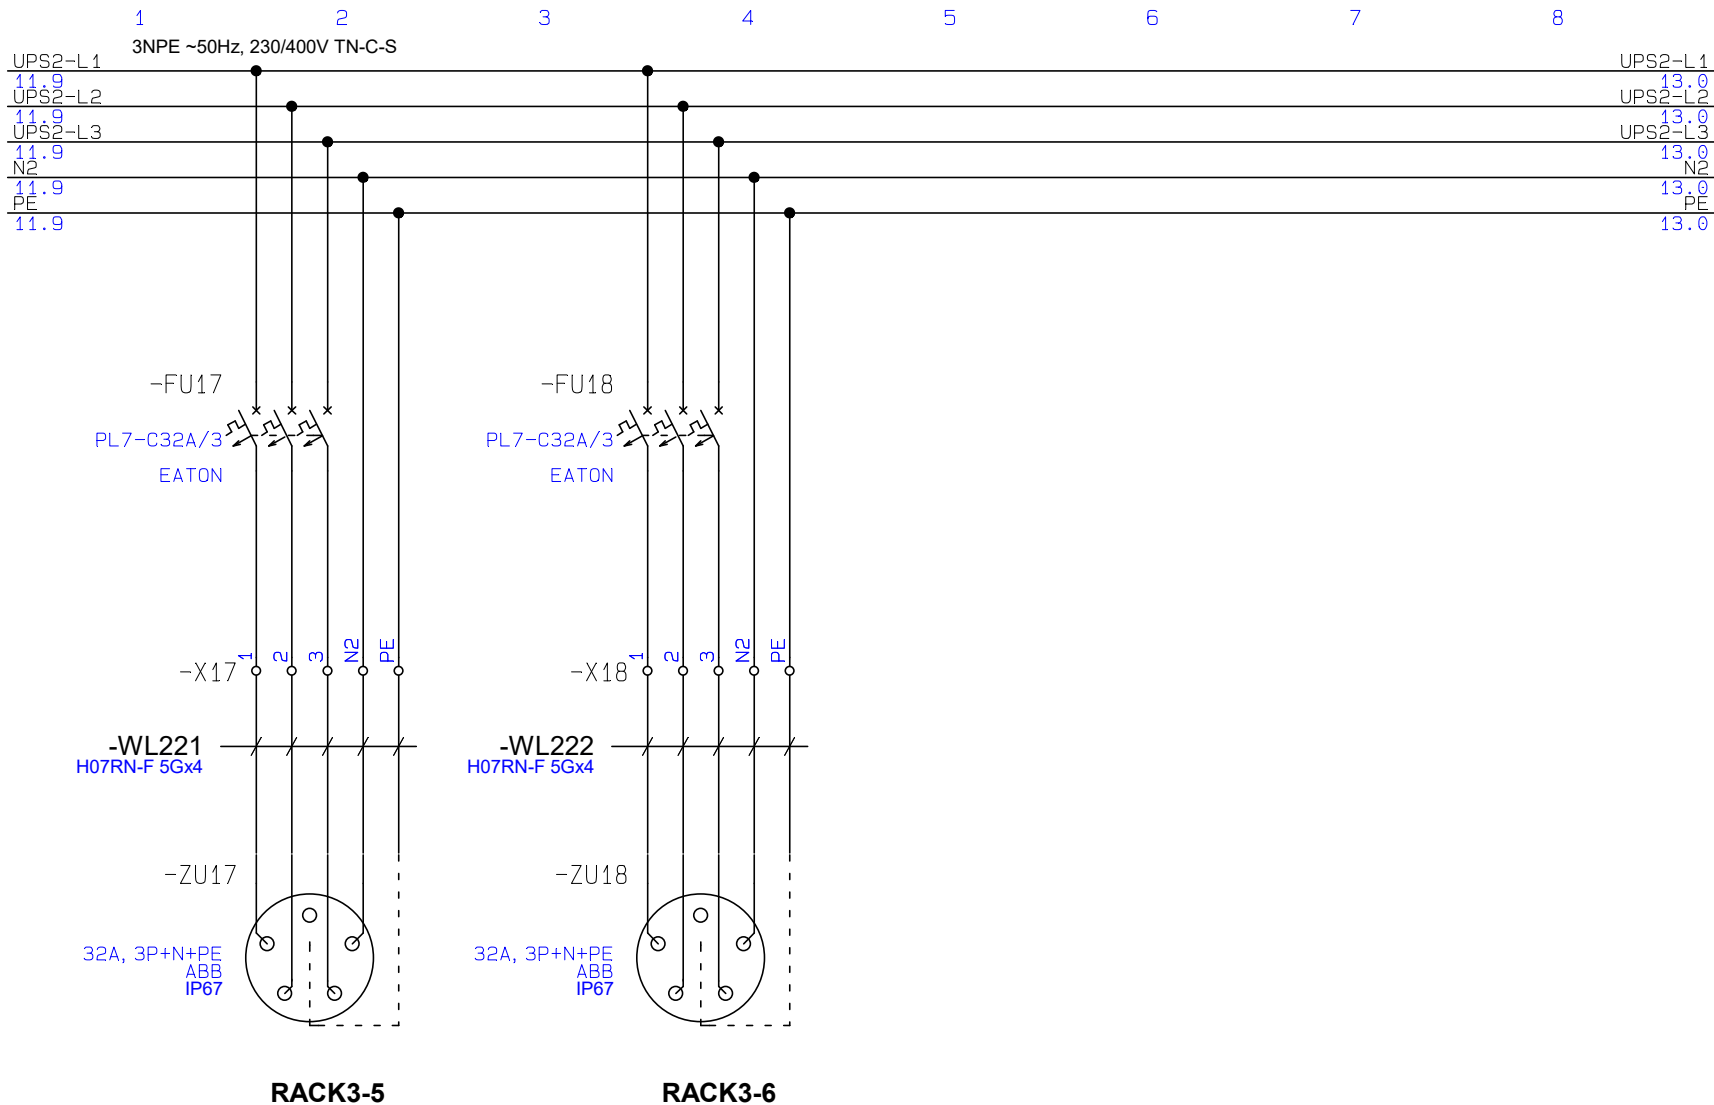

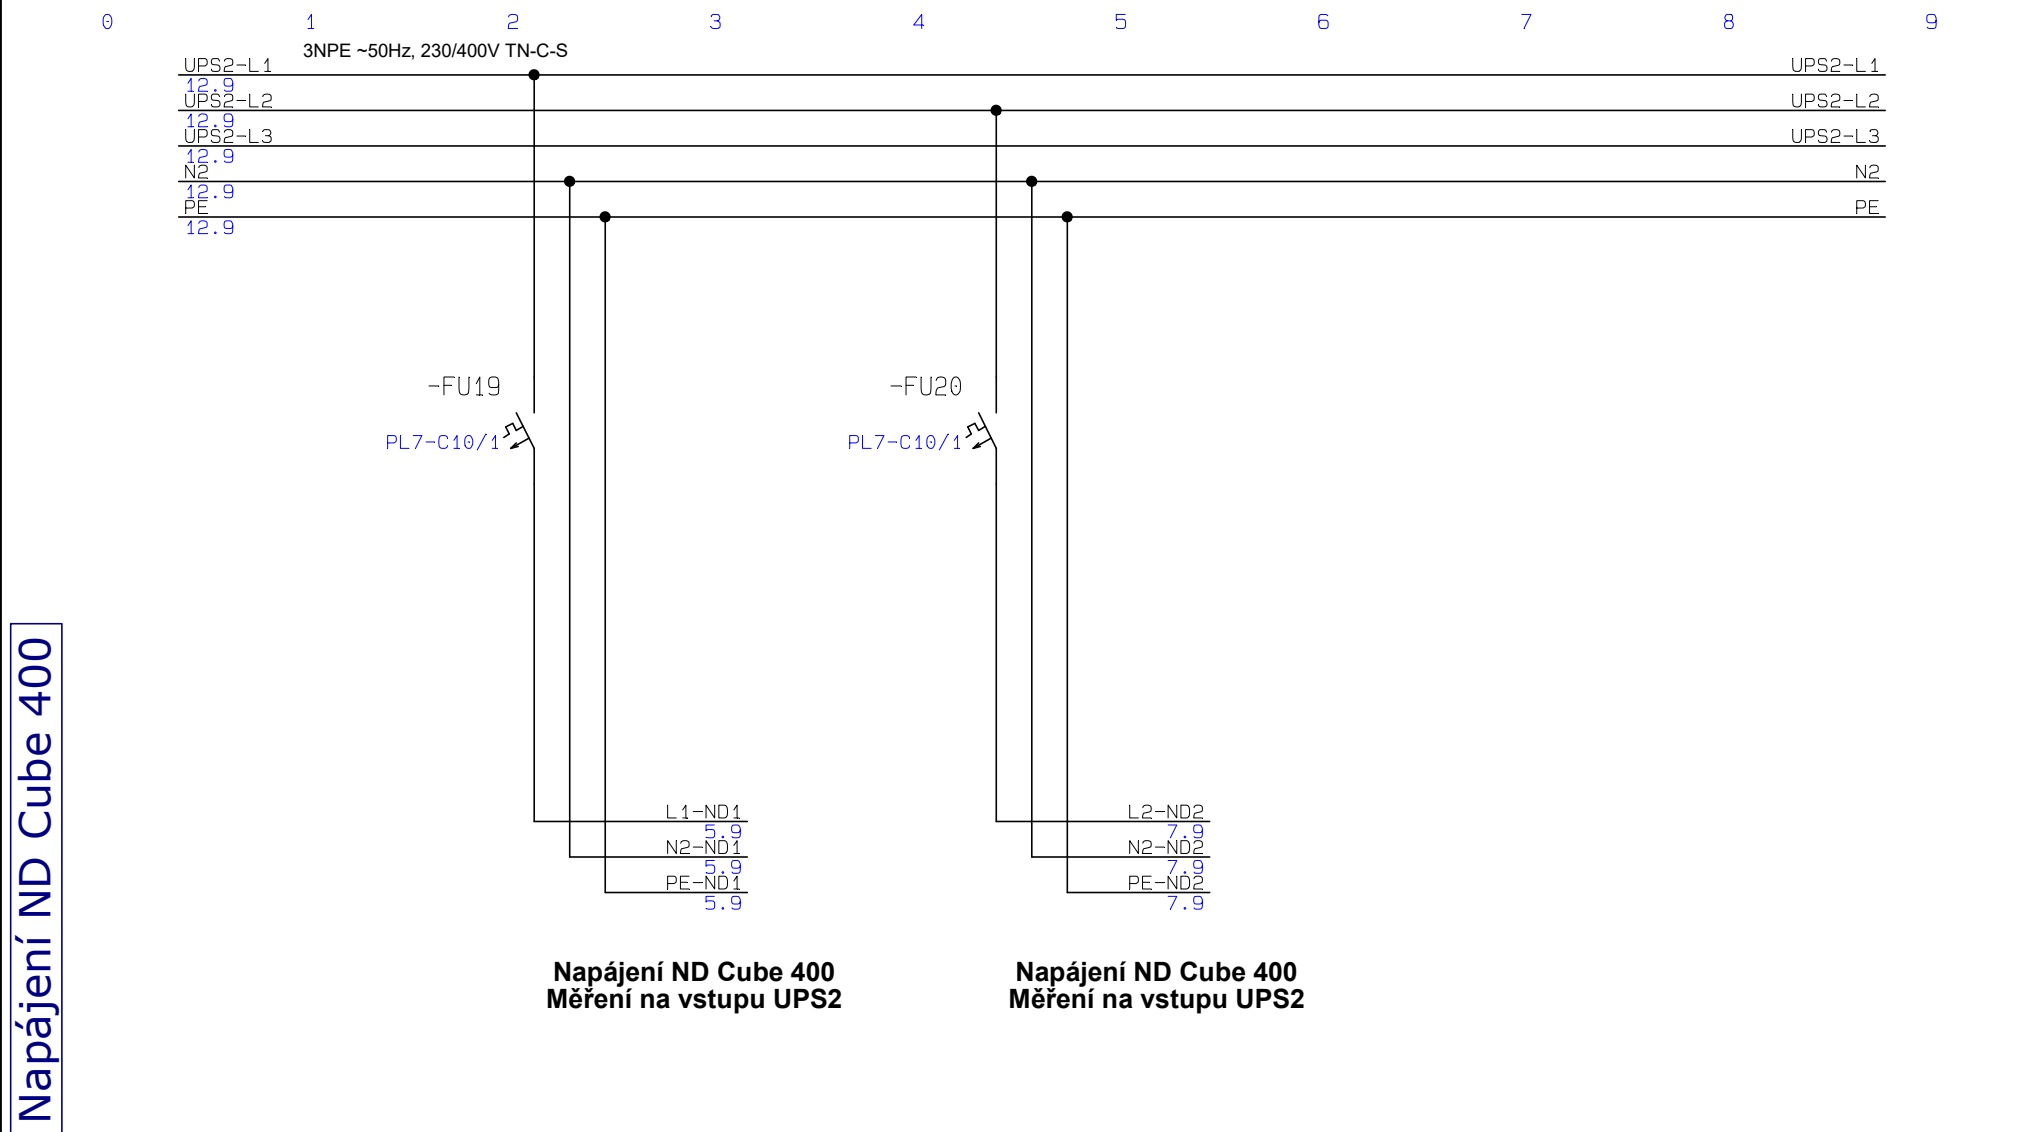

Silektro s.r.o.
Perunova 17
130 00 Praha 3
www.silektro.cz

Investor: Krajská zdravotní, a.s.

Zakázka:

Projekt:

Rozvaděč RUPS2 - SYSTEM B

Vypracoval: Ing. Jiří Kočí

Schválil: Ing. Jiří Kočí

Výkres:

RUPS2

Změna:

Reference: +RUPS2

Datum: 26.06.2019

Měřítko: 1:1

List 13 z 13