
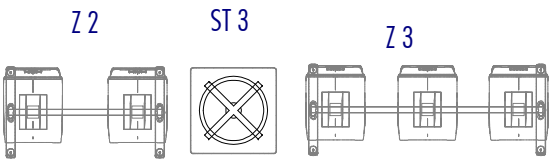



šestinedělí chodba - jídelna

P= 110

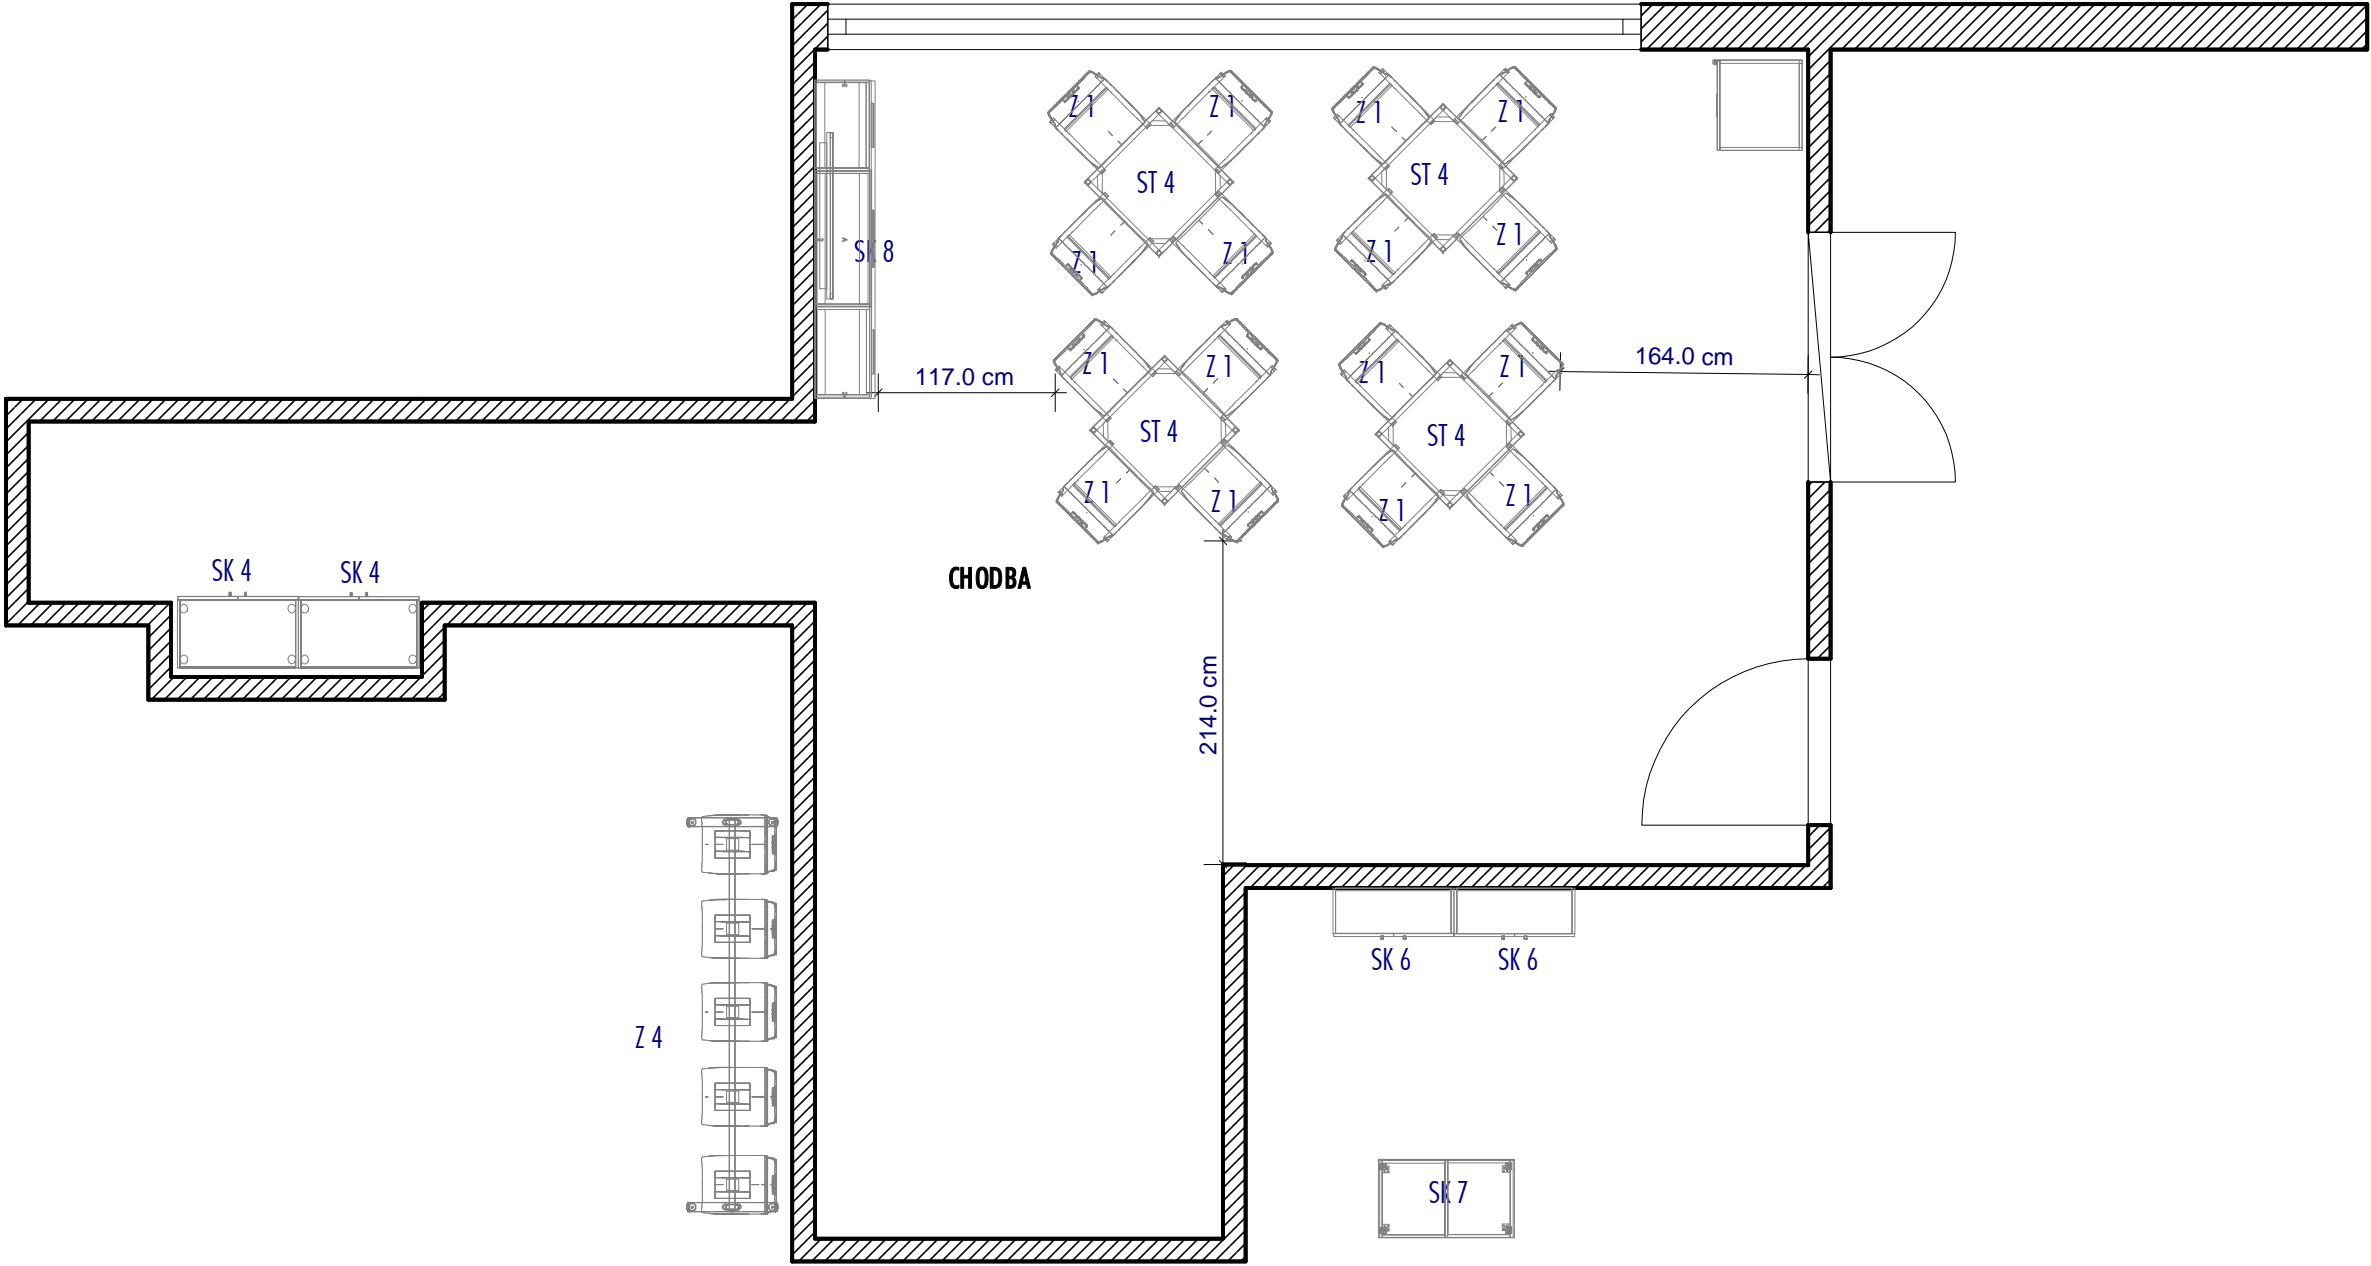

	IVEKO interior, s.r.o.	tel:..... +420 475 500 630
	Drážďanská 115	fax:..... +420 475 502 041
	Ústí nad Labem	e-mail: obchod@iveko-interier.cz
	400 07	www.iveko-interier.cz
<u>Projektant:</u> Ing. Ivo Hromádka		<u>Datum:</u> 20.8.2019
<u>Projekt:</u> chodba - jídelna		1 : 50
<u>popis nábytku:</u>		