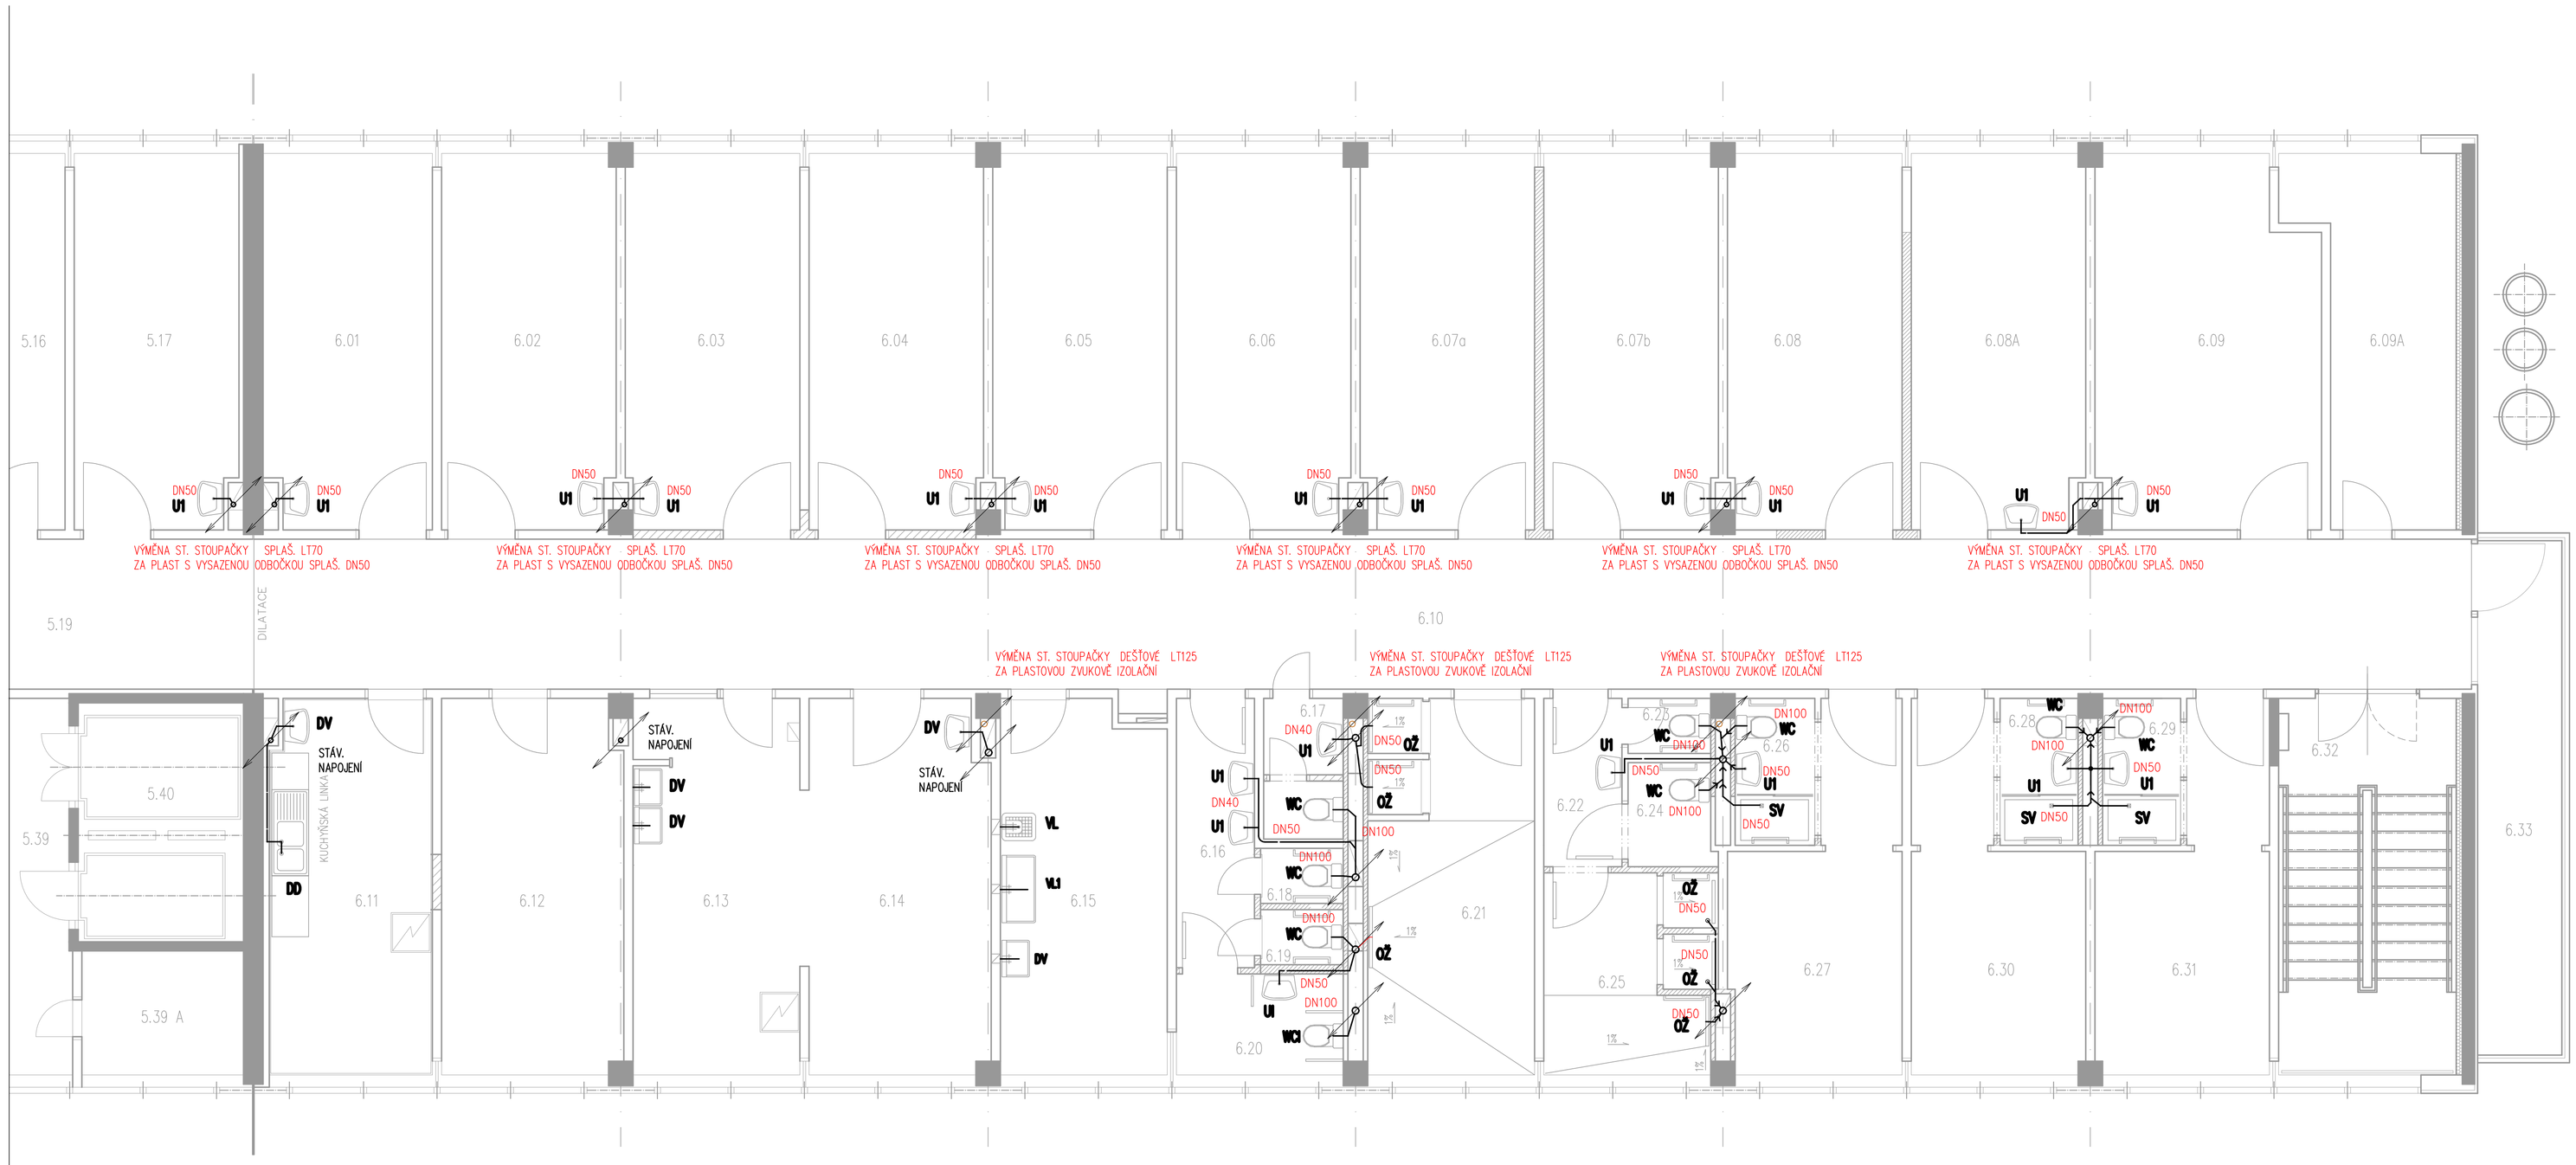


## LEGENDA MÍSTNOSTÍ 5/5:

| Č.M. | NÁZEV | PLOCHA($m^2$) |
|---|---|---|
| 5.01 | VYŠETŘOVNA | 16,33 |
| 5.02 | SKLAD | 11,08 |
| 5.03 | SKLAD | 6,03 |
| 5.04 | LÉKAŘSKÝ POKOJ | 17,53 |
| 5.05 | VYŠETŘOVNA | 17,33 |
| 5.06 | VYŠETŘOVNA | 17,33 |
| 5.07 | VYŠETŘOVNA | 17,33 |
| 5.08 | PRIMÁŘ | 17,39 |
| 5.09 | ČEKÁRNA | 17,33 |
| | | |
| 5.11 | VYŠETŘOVNA | 17,39 |
| 5.12 | POKOJ–2L | 17,32 |
| 5.13 | POKOJ–2L | 17,39 |
| 5.14 | POKOJ–2L | 17,33 |
| | | |
| 5.16 | POKOJ–2L | 17,39 |
| 5.17 | POKOJ–2L | 16,72 |
| 5.18 | CHODBA | 58,47 |
| 5.19 | CHODBA | 43,89 |
| 5.20 | PŘEDSÍŇ | 5,65 |

| Č.M. | NÁZEV | PLOCHA($m^2$) |
|---|---|---|
| 5.21 | PŘEDSÍŇ | 2,03 |
| 5.22 | PŘEDSÍŇ | 2,04 |
| 5.23 | PŘEDSÍŇ | 6,08 |
| 5.24 | WC | 1,20 |
| 5.25 | WC | 1,20 |
| 5.26 | WC | 1,14 |
| 5.27 | WC | 1,14 |
| 5.28 | WC | 1,14 |
| 5.29 | SKLAD | 1,14 |
| 5.30 | SPRCHA ZAMĚSTNANCI | 4,07 |
| 5.31 | DENNÍ MÍSTNOST | 4,14 |
| 5.32 | VYŠETŘOVNA | 16,84 |
| 5.33 | LÉKAŘSKÝ POKOJ | 17,39 |
| 5.34 | LÉKAŘSKÝ POKOJ | 17,32 |
| 5.35 | SÁDROVNA | 17,97 |
| 5.36 | ZÁKROKOVÝ SÁL | 33,77 |
| 5.37 | SESTERNA | 18,87 |
| 5.38 | STROJOVNA VZT | 19,59 |
| 5.39 | SCHODIŠŤOVÁ HALA | 56,80 |
| 5.39A | SKLAD | 4,00 |
| 5.40 | LŮŽKOVÝ VÝTAH | 10,53 |

## LEGENDA MÍSTNOSTÍ 5/6:

| Č.M. | NÁZEV | PLOCHA($m^2$) |
|---|---|---|
| 6.01 | POKOJ–2L | 16,66 |
| 6.02 | POKOJ–2L | 17,32 |
| 6.03 | POKOJ–2L | 17,66 |
| 6.04 | POKOJ–2L | 17,66 |
| 6.05 | POKOJ–2L | 17,32 |
| 6.06 | POKOJ–2L | 17,32 |
| 6.07A | POKOJ–2L | 35,58 |
| 6.07B | POKOJ–2L | 35,58 |
| 6.08 | POKOJ–2L | 17,79 |
| 6.08A | POKOJ–2L | 17,79 |
| 6.09 | POKOJ–2L | 18,01 |
| 6.09A | SKLAD | 18,01 |
| 6.10 | CHODBA | 91,81 |
| 6.11 | KUCHYŇKA | 16,21 |
| 6.12 | JÍDELNA | 18,15 |
| 6.13 | SESTERNA | 16,76 |
| 6.14 | VYŠETŘOVNA | 18,01 |
| 6.15 | ČISTÍCÍ MÍSTNOST | 16,24 |
| 6.16 | PŘEDSÍŇ | 5,64 |

| Č.M. | NÁZEV | PLOCHA($m^2$) |
|---|---|---|
| 6.17 | WC SESTRY | 3,03 |
| 6.18 | WC | 1,22 |
| 6.19 | WC | 1,22 |
| 6.20 | WC INVALIDA | 4,54 |
| 6.21 | KOUPELNA | 16,50 |
| 6.22 | PŘEDSÍŇ | 3,27 |
| 6.23 | WC | 1,22 |
| 6.24 | WC | 1,82 |
| 6.25 | SPRCHY | 10,06 |
| 6.26 | WC PRO 1L | 3,16 |
| 6.27 | POKOJ–1L | 13,64 |
| 6.28 | WC PRO 1L | 1,24 |
| 6.29 | WC PRO 1L | 4,95 |
| 6.30 | POKOJ–1L | 13,80 |
| 6.31 | POKOJ–1L | 13,80 |
| 6.32 | SCHODIŠTĚ | 17,11 |
| 6.33 | BALKON | 13,09 |

## LEGENDA ZAŘIZOVACÍCH PŘEDMĚTŮ:

**UI** UMYVADLO INVALIDNÍ 64x50
MADLO PEVNÉ INVALIDNÍ
TERMOSTATICKÁ BATERIE STOJÁNKOVÁ
PRO ZTP S LÉKAŘ. RUČKOU

**WCI** KLOSET PRO TĚLESNĚ POSTIŽENÉ
v=46CM S NÁDRŽKOU A SEDÁTKEM
PRO TĚLESNĚ POSTIŽENÉ, MADLO PEVNÉ A SKLOPNÉ
VENTIL KULOVÝ ROHOVÝ 3/8", ODPAD VODOROVNÝ

**U1** UMYVADLO 60x45 BÍLÉ
NÁSTĚNNÁ BATERIE PÁKOVÁ 150mm CHROM

**WC** KERAMICKÝ KLOZET ZVÝŠENÝ v=46CM, ODPAD VODOROVNÝ
SEDÁTKO KLOZETOVÉ BÍLÉ, TVRDÝ MATERIÁL
VENTIL KULOVÝ ROHOVÝ 3/8"

**BD** BATERIE NÁSTĚNNÁ DŘEZOVÁ PÁKOVÁ 150mm
RAMÍNKO 30CM + DŘEZY NEREZ

**VL** KERAMICKÁ VÝLEVKA ODPAD VODOROVNÝ
BATERIE NÁSTĚNNÁ DŘEZOVÁ PÁKOVÁ 150mm RAMÍNKO 30CM

**OŽ** SPRCHA – ODTOKOVÁ ŽLÁBKOVÁ VPUSŤ v=60mm
BATERIE NÁSTĚNNÁ SPRCHOVÁ PÁKOVÁ 150mm
SE SPRCHOVOU HLAVICÍ

**SV** SPRCHA – SMALTOVANÁ VANIČKA SE SIFONEM
BATERIE PEVNÁ SPRCHOVÁ PÁKOVÁ 150mm
SE SPRCHOVOU HLAVICÍ

| ODP. PROJEKTANT | PROJEKTANT | KRESLIL | KONTROLOVAL |
|---|---|---|---|
| Ing. Šafařík | ING. ŠLENC | ING. ŠLENC | Ing. Šafařík |

Multitechnik DIVIZE II, s.r.o.
NA PŘÍKOPECH 1782
CHOMUTOV
TEL.: 474 652 785, FAX: 474 652 774

| | | | |
|---|---|---|---|
| MÚ | MOST | FORMÁT | 12 x A4 |
| INVESTOR | KRAJSKÁ ZDRAVOTNÍ A.S. – NEMOCNICE MOST, O.Z. | DATUM | 03/2019 |
| AKCE | RESTRUKTURALIZACE ODDĚLENÍ ORTOPEDIE – REVIZE 2019<br>KRAJSKÁ ZDRAVOTNÍ, A.S. – NEMOCNICE MOST, O.Z. | STUPEŇ | DSP |
| | | Č. ZAKÁZKY | 1215 |
| | | MĚŘÍTKO | 1:50 |
| | | Č. VÝKRESU | K 1.2 |
| OBSAH | ROZVOD KANALIZACE V PODLAŽÍ–PRAVÁ ČÁST | | |