


Ortopedie - Komplement

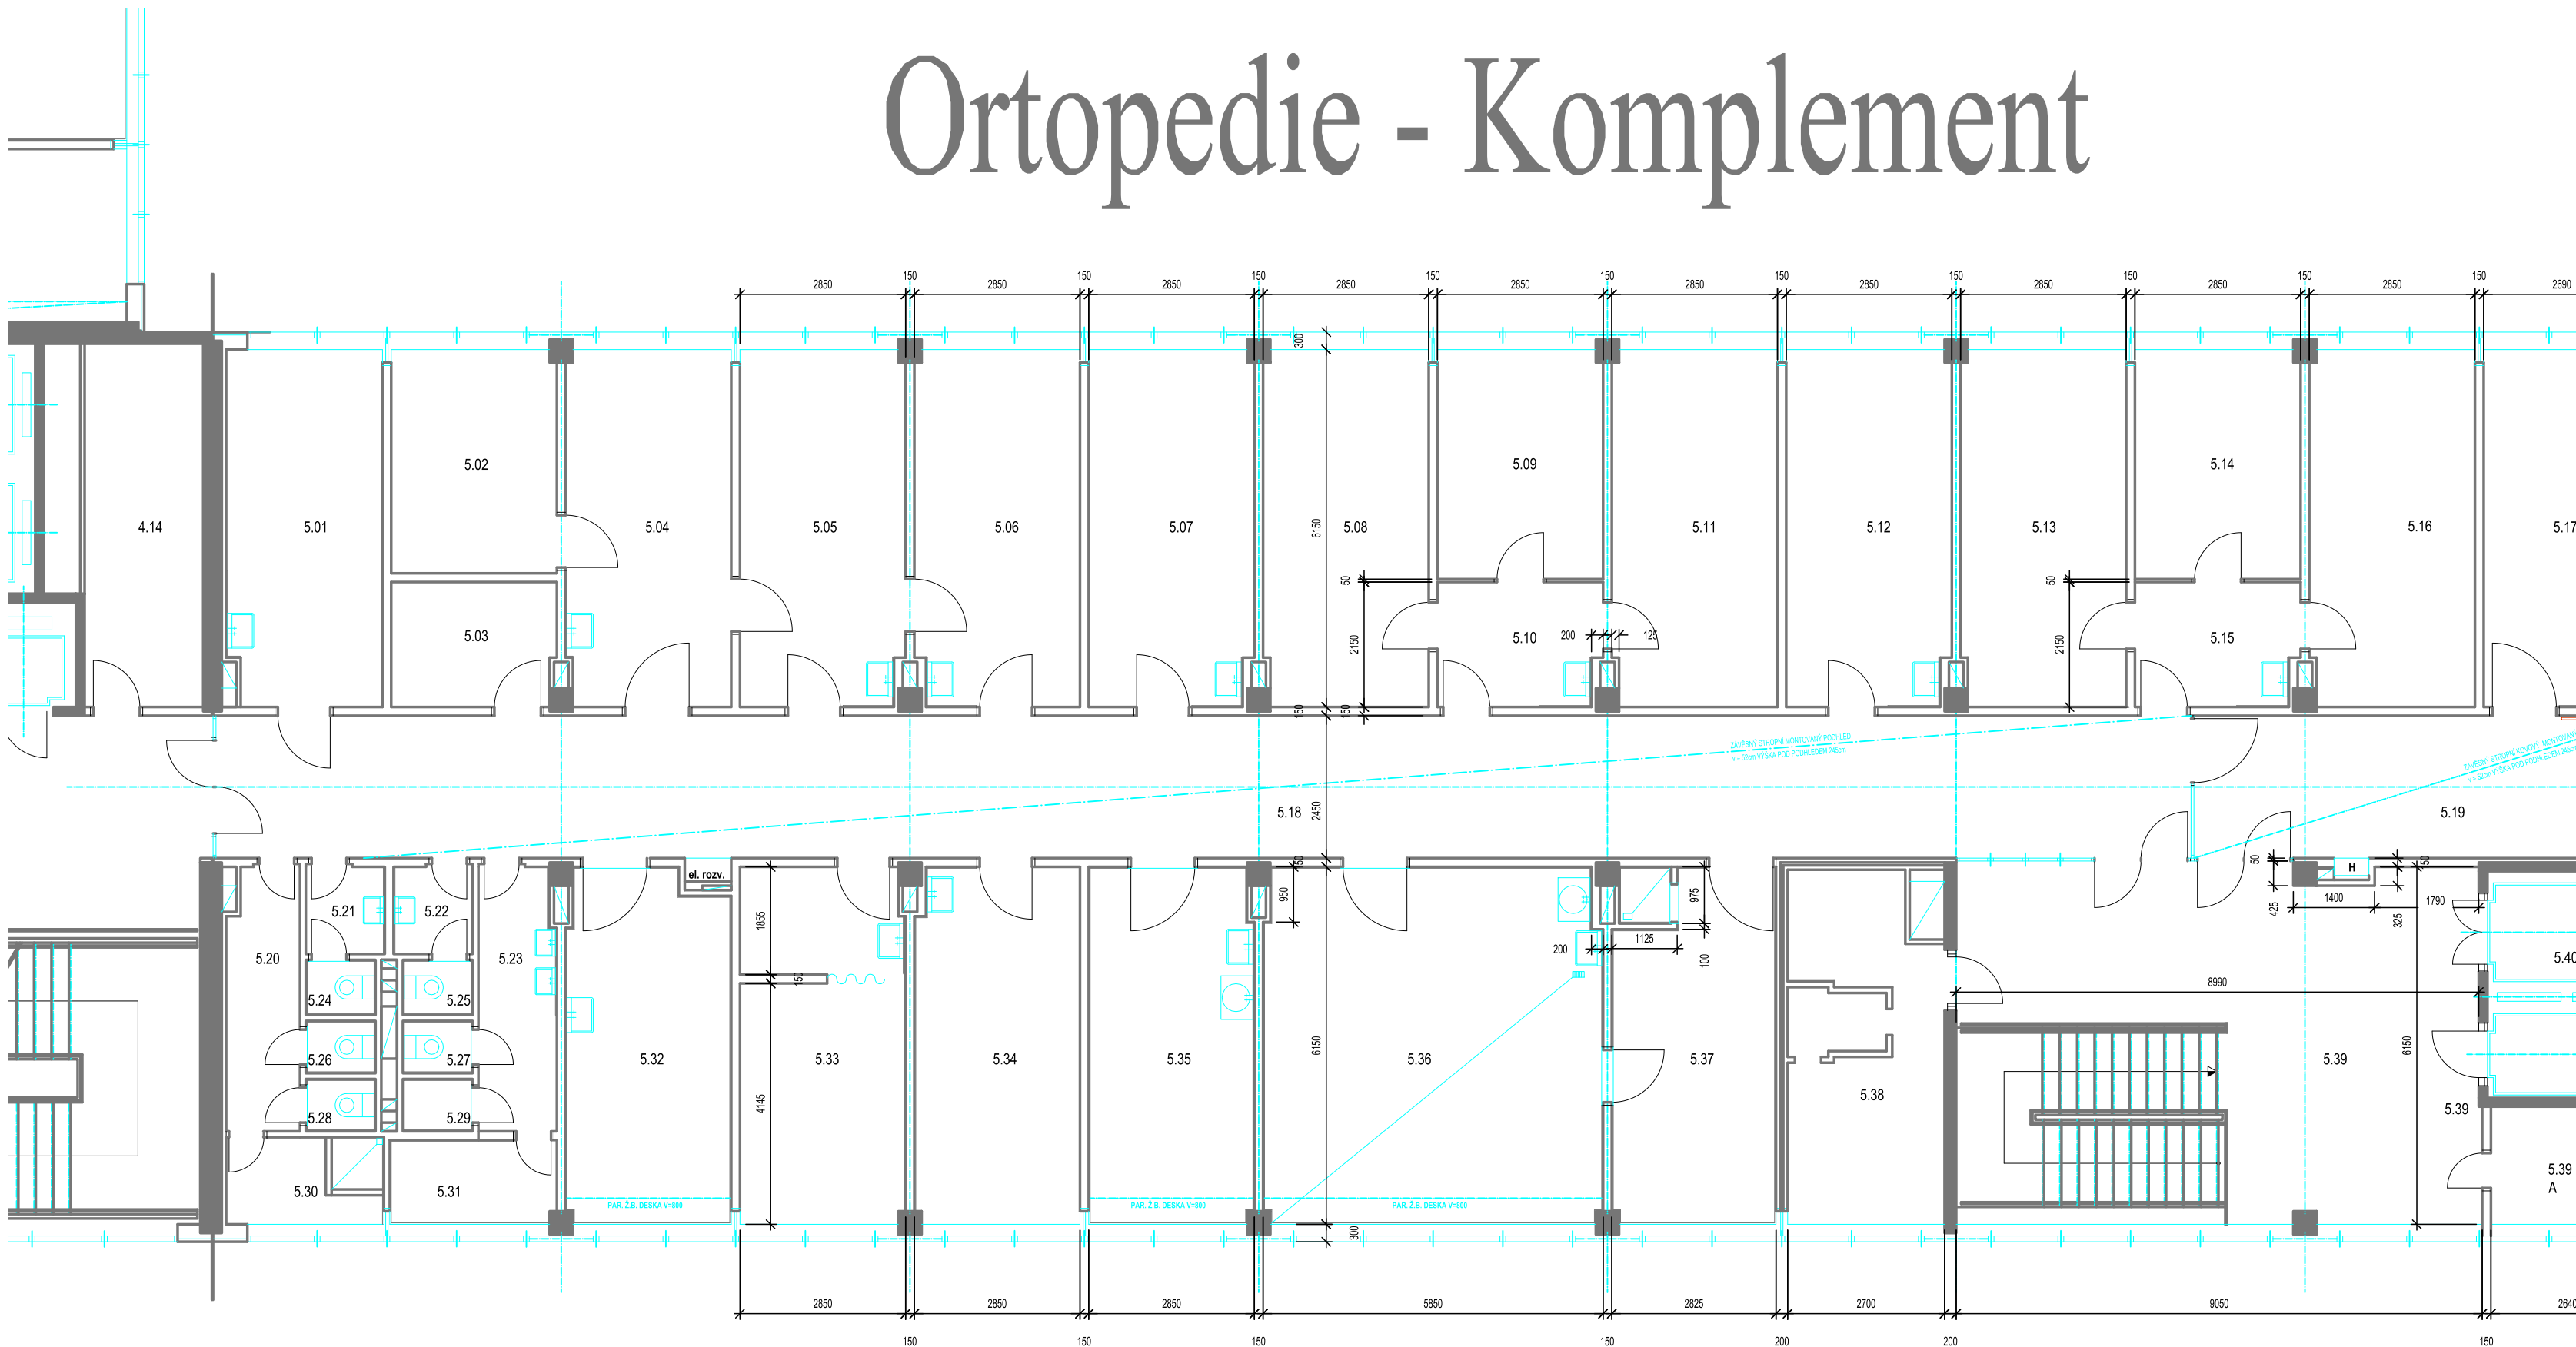

LEGENDA MÍSTNOSTÍ 5/5:

Č.M.	NÁZEV	PLOCHA(m²)
5.01	VYŠETŘOVNA	16,33
5.02	SKLAD	11,08
5.03	SKLAD	6,03
5.04	LÉKÁRSKÝ POKOJ	17,53
5.05	VYŠETŘOVNA	17,33
5.06	VYŠETŘOVNA	17,33
5.07	VYŠETŘOVNA	17,33
5.08	PRIMÁR	17,39
5.09	VROCHNÍ SESTRA	11,23
5.10	PŘEDSÍŇ	6,24
5.11	LÉKÁRSKÝ POKOJ	17,39
5.12	LÉKÁRSKÝ POKOJ	17,32
5.13	VROCHNÍ SESTRA	17,39
5.14	SESTERNA	11,23
5.15	PŘEDSÍŇ	6,24
5.16	SESTERNA	17,39
5.17	POKOJ-2L	16,72
5.18	CHODBA	85,52
5.19	CHODBA	19,65
5.20	PŘEDSÍŇ	5,65
5.21	WC	2,03
5.22	WC	2,04
5.23	PŘEDSÍŇ	6,08
5.24	WC	1,20
5.25	WC	1,20
5.26	WC	1,14
5.27	WC	1,14
5.28	WC	1,14
5.29	SKLAD	1,14
5.30	SPRCHA	4,07
5.31	DENNÍ MÍSTNOST	4,14
5.32	VYŠETŘOVNA	16,84
5.33	LÉKÁRSKÝ POKOJ	17,39
5.34	LÉKÁRSKÝ POKOJ	17,32
5.35	SÁDROVNA	17,97
5.36	ZAKROKOVÝ SÁL	33,77
5.37	SESTERNA	18,87
5.38	STROJOVNA VZT	19,59
5.39	SCHODIŠŤOVÁ HALA	36,80
5.39A	SKLAD	4,00
5.40	LŮŽKOVÝ VÝTAH	10,53

LEGENDA MÍSTNOSTÍ 5/6:

Č.M.	NÁZEV	PLOCHA(m²)
6.01	POKOJ-2L	16,66
6.02	POKOJ-2L	17,32
6.03	DENNÍ MÍSTNOST	17,66
6.04	LÉKÁRSKÝ POKOJ	17,66
6.05	POKOJ-2L	17,32
6.06	POKOJ-2L	17,32
6.07	POKOJ-5L	35,58
6.08	KANCELÁŘ	17,79
6.08A	POKOJ-2L	17,79
6.09	POKOJ-2L	18,01
6.09A	SKLAD	18,01
6.10	CHODBA	91,81
6.11	KUCHYŇKA	16,21
6.12	JEDLNA	18,15
6.13	SESTERNA	16,76
6.14	VYŠETŘOVNA	18,01
6.15	ČISTICI MÍSTNOST	16,24
6.16	PŘEDSÍŇ	5,64
6.17	OKLID	3,03
6.18	WC	1,22
6.19	WC	1,22
6.20	PISOAR	4,64
6.21	KOUPELNA	16,50
6.22	UMÝVÁRNA	3,27
6.23	WC	1,22
6.24	WC	1,82
6.25	LÁZEV	10,06
6.26	SPRCHA	3,16
6.27	POKOJ-1L	13,64
6.28	WC	1,24
6.29	SPRCHA	4,95
6.30	POKOJ-1L	13,80
6.31	POKOJ-1L	13,80
6.32	SCHODIŠŤE	17,11
6.33	BALKÓN	13,09

ODP. PROJEKTANT		PROJEKTANT		KRESLIL		KONTROLOVAL		<div> Miroslav Sedláček</div> <div>DIKCE I. s.r.o. NA PŘÍKOPECH 1152 CHOMUTOV</div> <div>TEL.: 474 652 785, FAX: 474 652 774</div>	
Ing. Šafařík		Ing. Pelcová		Ing. Pelcová		Ing. Šafařík			
MŮ	MOST					FORMÁT	10 x A4		
INVESTOR	KRAJSKÁ ZDRAVOTNÍ A.S. - NEMOCNICE MOST, O.Z.					DATUM	03/2019		
AKCE	RESTRUKTURALIZACE ODDĚLENÍ ORTOPEDIE - REVIZE 2019					STUPEŇ	DSP		
	KRAJSKÁ ZDRAVOTNÍ, A.S. - NEMOCNICE MOST, O.Z.					Č. ZAKÁZKY	1215		
						MĚŘÍTKO		Č. VÝKRESU	
OBSAH	PŮDORYS - STÁVAJÍCÍ STAV-LEVÁ ČÁST					1:100		S 02.1	