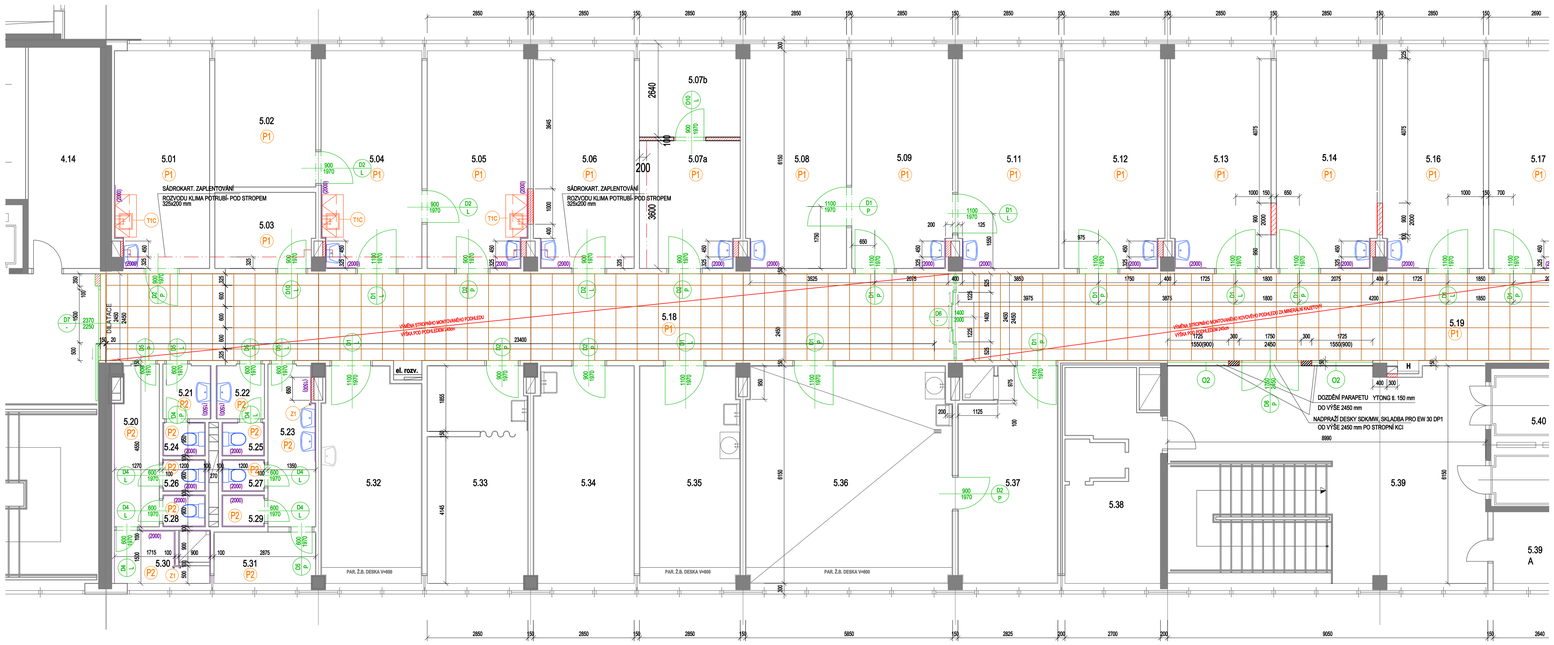

LEGENDA MÍSTNOSTÍ 5/5:

Č.M.	NÁZEV	PLOCHA (m²)	VÝŠKA (m)	TYP	PODLAHA	STĚNY
5.01	KANC. VRCHNÍ SESTŘÍ	16.33	3.00	P1	přírodní linoleum tl. 2,5 mm	malba + obklad, ker. obklad v 2,0 m
5.02	LÉKAŘSKÝ POKOJ	11.08	3.00	P1	přírodní linoleum tl. 2,5 mm	malba
5.03	SKLAD STAN. SESTRY	6.03	3.00	P1	přírodní linoleum tl. 2,5 mm	malba
5.04	LÉKAŘSKÝ POKOJ	17.53	3.00	P1	přírodní linoleum tl. 2,5 mm	malba + obklad, ker. obklad v 2,0 m
5.05	LÉKAŘSKÝ POKOJ	17.33	3.00	P1	přírodní linoleum tl. 2,5 mm	malba + obklad, ker. obklad v 2,0 m
5.06	ŠATNA LÉKAŘI	17.33	3.00	P1	přírodní linoleum tl. 2,5 mm	malba + obklad, ker. obklad v 2,0 m
5.07	SKLAD LÉČIV A ZDR.MAT	17.33	3.00	P1	přírodní linoleum tl. 2,5 mm	malba + obklad, ker. obklad v 2,0 m
5.08	VYŠETŘOVNA	17.39	3.00	P1	přírodní linoleum tl. 2,5 mm	malba + obklad, ker. obklad v 2,0 m
5.09	ČEKÁRNA	17.35	3.00	P1	přírodní linoleum tl. 2,5 mm	malba + obklad, ker. obklad v 2,0 m
5.11	VYŠETŘOVNA	17.40	3.00	P1	přírodní linoleum tl. 2,5 mm	malba + obklad, ker. obklad v 2,0 m
5.12	POKOJ-2L	17.35	3.00	P1	přírodní linoleum tl. 2,5 mm	malba + obklad, ker. obklad v 2,0 m
5.13	POKOJ-2L	17.40	3.00	P1	přírodní linoleum tl. 2,5 mm	malba + obklad, ker. obklad v 2,0 m
5.14	POKOJ-2L	17.35	3.00	P1	přírodní linoleum tl. 2,5 mm	malba + obklad, ker. obklad v 2,0 m
5.16	POKOJ-2L	17.40	3.00	P1	přírodní linoleum tl. 2,5 mm	malba + obklad, ker. obklad v 2,0 m
5.17	POKOJ-2L	16.33	3.00	P1	přírodní linoleum tl. 2,5 mm	malba + obklad, ker. obklad v 2,0 m
5.18	CHODBA	59.00	2.45	P1	přírodní linoleum tl. 2,5 mm	malba
5.19	CHODBA	43.89	2.45	P1	přírodní linoleum tl. 2,5 mm	malba
5.20	PŘEDSÍŇ SOC. ZAŘÍZENÍ	5.65	3.00	P2	keramická dlažba	malba + obklad, ker. obklad v 2,0 m
5.21	UMÝVÁRNA WC PERS.	2.03	3.00	P2	keramická dlažba	malba + obklad, ker. obklad v 2,0 m
5.22	UMÝVÁRNA WC PERS.	2.04	3.00	P2	keramická dlažba	malba + obklad, ker. obklad v 2,0 m
5.23	PŘEDSÍŇ SOC. ZAŘÍZENÍ	6.08	3.00	P2	keramická dlažba	malba + obklad, ker. obklad v 2,0 m
5.24	WC	1.20	3.00	P2	keramická dlažba	malba + obklad, ker. obklad v 2,0 m
5.25	WC	1.20	3.00	P2	keramická dlažba	malba + obklad, ker. obklad v 2,0 m
5.26	WC	1.14	3.00	P2	keramická dlažba	malba + obklad, ker. obklad v 2,0 m
5.27	WC	1.14	3.00	P2	keramická dlažba	malba + obklad, ker. obklad v 2,0 m
5.28	WC	1.14	3.00	P2	keramická dlažba	malba + obklad, ker. obklad v 2,0 m
5.29	SKLAD	1.14	3.00	P2	keramická dlažba	malba + obklad, ker. obklad v 2,0 m
5.30	SPRCHA ZAMĚSTNANCI	4.73	3.00	P2	keramická dlažba	malba + obklad, ker. obklad v 2,0 m
5.31	**DENNÍ MÍSTNOST ÚKLIDU**	4.14	3.00	P2	keramická dlažba	malba
5.32	VYŠETŘOVNA	16.84	3.00		stávající bez úprav	stávající bez úprav
5.33	LÉKAŘSKÝ POKOJ	17.39	3.00		stávající bez úprav	stávající bez úprav
5.34	LÉKAŘSKÝ POKOJ	17.32	3.00		stávající bez úprav	stávající bez úprav
5.35	SÁDROVNA	17.97	3.00		stávající bez úprav	stávající bez úprav
5.36	ZÁKROKOVÝ SÁL	33.77	3.00		stávající bez úprav	stávající bez úprav
5.37	SESTERNA	18.87	3.00		stávající bez úprav	stávající bez úprav
5.38	STROJOVNA VZT	19.59	3.00		stávající bez úprav	stávající bez úprav
5.39	SCHODIŠŤOVÁ HALA	56.80	3.00		stávající bez úprav	stávající bez úprav
5.39A	**SKLADZDR. POM.,BEŽLE)**	4.00	3.00		stávající bez úprav	stávající bez úprav
5.40	LÚZOVÝ VÝTAH	10.53	3.00		stávající bez úprav	stávající bez úprav

LEGENDA MÍSTNOSTÍ 5/6:

Č.M.	NÁZEV	PLOCHA (m²)	VÝŠKA (m)	TYP	PODLAHA	STĚNY
6.01	POKOJ-2L	16.73	3.00	P1	**přírodní linoleum tl. 2,5 mm**	malba + obklad, ker. obklad v 2,0 m
6.02	POKOJ-2L	17.35	3.00	P1	**přírodní linoleum tl. 2,5 mm**	malba + obklad, ker. obklad v 2,0 m
6.03	POKOJ-2L	17.40	3.00	P1	**přírodní linoleum tl. 2,5 mm**	malba + obklad, ker. obklad v 2,0 m
6.04	POKOJ-2L	17.40	3.00	P1	**přírodní linoleum tl. 2,5 mm**	malba + obklad, ker. obklad v 2,0 m
6.05	POKOJ-2L	17.35	3.00	P1	**přírodní linoleum tl. 2,5 mm**	malba + obklad, ker. obklad v 2,0 m
6.06	POKOJ-2L	17.35	3.00	P1	**přírodní linoleum tl. 2,5 mm**	malba + obklad, ker. obklad v 2,0 m
6.07A	POKOJ-2L	17.35	3.00	P1	**přírodní linoleum tl. 2,5 mm**	malba + obklad, ker. obklad v 2,0 m
6.07B	POKOJ-2L	17.40	3.00	P1	**přírodní linoleum tl. 2,5 mm**	malba + obklad, ker. obklad v 2,0 m
6.08	POKOJ-2L	17.40	3.00	P1	**přírodní linoleum tl. 2,5 mm**	malba + obklad, ker. obklad v 2,0 m
6.08A	POKOJ-2L	17.35	3.00	P1	**přírodní linoleum tl. 2,5 mm**	malba + obklad, ker. obklad v 2,0 m
6.09	POKOJ-2L	21.36	3.00	P1	**přírodní linoleum tl. 2,5 mm**	malba + obklad, ker. obklad v 2,0 m
6.09A	SKLAD (ČISTÉ PR.)	18.01	3.00	P1	**přírodní linoleum tl. 2,5 mm**	malba
6.10	CHODBA	91.81	2.45	P1	**přírodní linoleum tl. 2,5 mm**	malba
6.11	**DENNÍ MÍSTNOST PERS.**	16.21	3.00	P1	**přírodní linoleum tl. 2,5 mm**	malba + obklad, ker. obklad v 2,0 m
6.12	JÍDELNA PACIENTŮ	18.15	3.00	P1	**přírodní linoleum tl. 2,5 mm**	malba + obklad, ker. obklad v 2,0 m
6.13	SESTERNA	16.76	3.00	P1	**přírodní linoleum tl. 2,5 mm**	malba + obklad, ker. obklad v 2,0 m
6.14	SESTERNA	18.01	3.00	P1	**přírodní linoleum tl. 2,5 mm**	malba + obklad, ker. obklad v 2,0 m
6.15	ČISTÍCÍ MÍSTNOST	16.24	3.00	P2	**keramická dlažba**	malba + obklad, ker. obklad v 2,0 m
6.16	PŘEDSÍŇ SOC. ZAŘ.	5.64	3.00	P2	**keramická dlažba**	malba + obklad, ker. obklad v 2,0 m
6.17	WC SESTRY	2.03	3.00	P2	**keramická dlažba**	malba + obklad, ker. obklad v 2,0 m
6.18	WC	1.22	3.00	P2	**keramická dlažba**	malba + obklad, ker. obklad v 2,0 m
6.19	WC	1.22	3.00	P2	**keramická dlažba**	malba + obklad, ker. obklad v 2,0 m
6.20	WC IMOBILNÍ PACIENTŮ	4.54	3.00	P2	**keramická dlažba**	malba + obklad, ker. obklad v 2,0 m
6.21	KOUPELNA	16.50	3.00	P2	**keramická dlažba**	malba + obklad, ker. obklad v 2,0 m
6.22	PŘEDSÍŇ SOC. ZAŘ.	3.51	3.00	P2	**keramická dlažba**	malba + obklad, ker. obklad v 2,0 m
6.23	WC	1.22	3.00	P2	**keramická dlažba**	malba + obklad, ker. obklad v 2,0 m
6.24	WC	2.33	3.00	P2	**keramická dlažba**	malba + obklad, ker. obklad v 2,0 m
6.25	UMYVÁRNA-SPRCHY	9.23	3.00	P2	**keramická dlažba**	malba + obklad, ker. obklad v 2,0 m
6.26	UMYV. a WC PRO 1L	3.16	3.00	P2	**keramická dlažba**	malba + obklad, ker. obklad v 2,0 m
6.27	POKOJ-1L	13.64	3.00	P1	**přírodní linoleum tl. 2,5 mm**	malba + obklad, ker. obklad v 2,0 m
6.28	UMYV. a WC PRO 1L	3.16	3.00	P1	**přírodní linoleum tl. 2,5 mm**	malba + obklad, ker. obklad v 2,0 m
6.29	UMYV. a WC PRO 1L	3.16	3.00	P1	**přírodní linoleum tl. 2,5 mm**	malba + obklad, ker. obklad v 2,0 m
6.30	POKOJ-1L	13.80	3.00	P1	**přírodní linoleum tl. 2,5 mm**	malba + obklad, ker. obklad v 2,0 m
6.31	POKOJ-1L	13.80	3.00	P1	**přírodní linoleum tl. 2,5 mm**	malba + obklad, ker. obklad v 2,0 m
6.32	SCHODIŠTĚ	17.11	3.00		stávající nátěr - lity povrch	stávající bez úprav
6.33	BALKON	13.09	3.00			stávající bez úprav

LEGENDA MATERIÁLŮ:

- STÁVAJÍCÍ ZDIVO
- STÁVAJÍCÍ ŽELEZOBETON
- DOZDÍVKA - PŘÍČKOVKY (PLYNOSILIKÁT)
- SÁDROKARTONOVÁ PŘÍČKA
- SÁDROKARTONOVÁ INSTALAČNÍ PŘEDSTĚNA - TL. 150 mm

LEGENDA ZÁMEČNICKÝCH VÝROBKŮ:

(Z1) - ROHOVÁ LIŠTA 2000x50x50mm

(Z2) - SYSTÉMOVÉ STAVEBNÍ POUZDRO PRO POSUVNÉ DVEŘE V SÁDROKARTONOVÉ PŘÍČCE T. 100 MM

SKLADBA PODLAH:

(P1) - NÁŠLAPNÁ VRSTVA - PŘÍRODNÍ LINOLEUM 2,5 mm
- SAMONIVELAČNÍ STĚRKA 2,5 mm
- STĚRKOVÝ TMEL PRO VYROVNÁNÍ NEROVNOSTÍ PO ODSEKÁNÍ POVLAKOVÉ KRYTINY
- PENETRAČNÍ NÁTĚR
- STÁVAJÍCÍ BETONOVÁ MAZANINA

(P2) - NÁŠLAPNÁ VRSTVA - KERAMICKÁ DLAŽBA dl 10 mm
- LEPIDLO TMEL TB, C2T S1, 8 mm
- IZOLAČNÍ OSTŘENÍ HYDROIZOLAČNÍ STĚRKOU, VYTAŽENÁ NA STĚNY DO V. 200 mm, TL. 2 mm
- DISPERZNÍ ADHEZNÍ PENETRAČNÍ NÁTĚR
- NOVÁ BETONOVÁ MAZANINA, VYZTUŽENÍ KARI 150/150/4, EVTL. VE SPÁDU DLE MÍSTNOSTÍ, 40 -55 mm
- SEPARAČNÍ FOLIE PE
- KROČEJOVÁ IZOLACE EPS 100S
- SEPARAČNÍ FOLIE PE
- STÁVAJÍCÍ NOSNÁ KONSTRUKCE - ŽB PANEL

POZNÁMKA

NOVÉ PŘÍRODNÍ LINOLEUM BUDE POLOŽENO VČETNĚ POŽÁRNÍHO 100 MM VÝŠKY KOLEM STĚN

ODP. PROJEKTANT	PROJEKTANT	KRESLIL	KONTROLOVAL
Ing. Šafařík	Ing. Hoyer	Ing. Hoyer	Ing. Šafařík

stavebnípráce, INVE S, s.r.o.
NA PŘÍKOPĚ 1782
DOMAŽLICE
TEL.: 474 652 785, FAX: 474 652 774

MO	MOST	FORMÁT	20 x A4
INVESTOR	KRAJSKÁ ZDRAVOTNÍ A.S. - NEMOCNICE MOST, O.Z.	DATUM	01/2020
AKCE	RESTRUKTURALIZACE ODDĚLENÍ ORTOPEDIE - REVIZE 2020	STUPEŇ	DSP
	KRAJSKÁ ZDRAVOTNÍ, A.S. - NEMOCNICE MOST, O.Z.	Č. ZAKÁZKY	1215
OBSAH	PŮDORYS - NOVÝ STAV	MĚŘÍTKO 1:50	Č. VÝKRESU S 04 r4.1

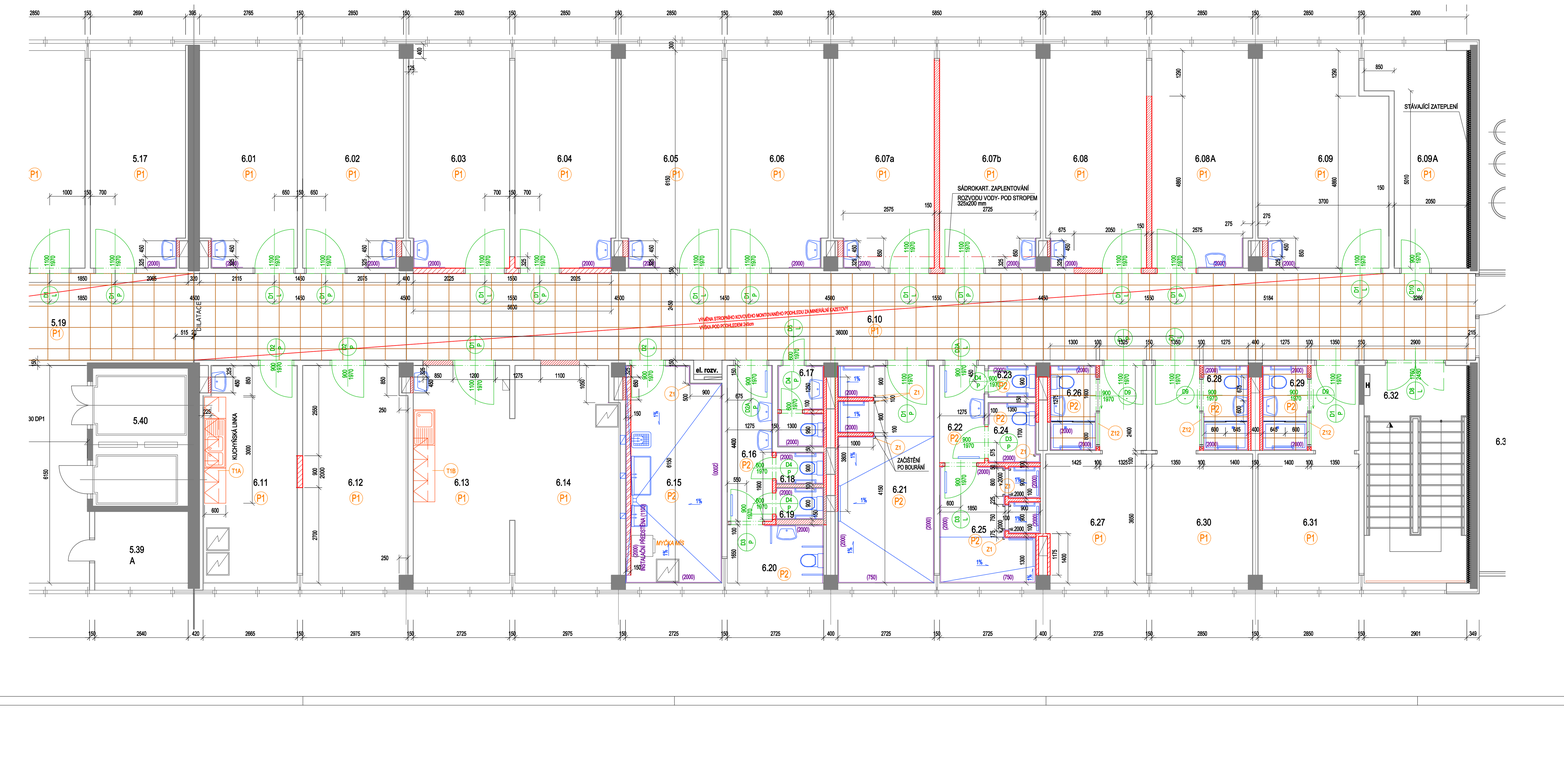

LEGENDA MÍSTNOSTÍ 5/5:

Č.M.	NÁZEV	PLOCHA (m²)	VÝŠKA (m)	TYP	PODLAHA	STĚNY
5.01	KANC. VRCHNÍ SESTŘÍ	16.33	3.00	P1	přírodní linoleum tl. 2,5 mm	malba + obklad, ker. obklad v 2,0 m
5.02	LÉKAŘSKÝ POKOJ	11.08	3.00	P1	přírodní linoleum tl. 2,5 mm	malba
5.03	SKLAD STAN. SESTRY	6.03	3.00	P1	přírodní linoleum tl. 2,5 mm	malba
5.04	LÉKAŘSKÝ POKOJ	17.53	3.00	P1	přírodní linoleum tl. 2,5 mm	malba + obklad, ker. obklad v 2,0 m
5.05	LÉKAŘSKÝ POKOJ	17.33	3.00	P1	přírodní linoleum tl. 2,5 mm	malba + obklad, ker. obklad v 2,0 m
5.06	ŠATNA LÉKAŘI	17.33	3.00	P1	přírodní linoleum tl. 2,5 mm	malba + obklad, ker. obklad v 2,0 m
5.07	SKLAD LÉČIV A ZDR.MAT	17.33	3.00	P1	přírodní linoleum tl. 2,5 mm	malba + obklad, ker. obklad v 2,0 m
5.08	VYŠETŘOVNA	17.39	3.00	P1	přírodní linoleum tl. 2,5 mm	malba + obklad, ker. obklad v 2,0 m
5.09	ČEKÁRNA	17.35	3.00	P1	přírodní linoleum tl. 2,5 mm	malba + obklad, ker. obklad v 2,0 m
5.11	VYŠETŘOVNA	17.40	3.00	P1	přírodní linoleum tl. 2,5 mm	malba + obklad, ker. obklad v 2,0 m
5.12	POKOJ-2L	17.35	3.00	P1	přírodní linoleum tl. 2,5 mm	malba + obklad, ker. obklad v 2,0 m
5.13	POKOJ-2L	17.40	3.00	P1	přírodní linoleum tl. 2,5 mm	malba + obklad, ker. obklad v 2,0 m
5.14	POKOJ-2L	17.35	3.00	P1	přírodní linoleum tl. 2,5 mm	malba + obklad, ker. obklad v 2,0 m
5.16	POKOJ-2L	17.40	3.00	P1	přírodní linoleum tl. 2,5 mm	malba + obklad, ker. obklad v 2,0 m
5.17	POKOJ-2L	16.33	3.00	P1	přírodní linoleum tl. 2,5 mm	malba + obklad, ker. obklad v 2,0 m
5.18	CHODBA	59.00	2.45	P1	přírodní linoleum tl. 2,5 mm	malba
5.19	CHODBA	43.89	2.45	P1	přírodní linoleum tl. 2,5 mm	malba
5.20	PŘEDSÍŇ SOC. ZAŘÍZENÍ	5.65	3.00	P2	keramická dlažba	malba + obklad, ker. obklad v 2,0 m
5.21	UMÝVÁRNA WC PERS.	2.03	3.00	P2	keramická dlažba	malba + obklad, ker. obklad v 2,0 m
5.22	UMÝVÁRNA WC PERS.	2.04	3.00	P2	keramická dlažba	malba + obklad, ker. obklad v 2,0 m
5.23	PŘEDSÍŇ SOC. ZAŘÍZENÍ	6.08	3.00	P2	keramická dlažba	malba + obklad, ker. obklad v 2,0 m
5.24	WC	1.20	3.00	P2	keramická dlažba	malba + obklad, ker. obklad v 2,0 m
5.25	WC	1.20	3.00	P2	keramická dlažba	malba + obklad, ker. obklad v 2,0 m
5.26	WC	1.14	3.00	P2	keramická dlažba	malba + obklad, ker. obklad v 2,0 m
5.27	WC	1.14	3.00	P2	keramická dlažba	malba + obklad, ker. obklad v 2,0 m
5.28	WC	1.14	3.00	P2	keramická dlažba	malba + obklad, ker. obklad v 2,0 m
5.29	SKLAD	1.14	3.00	P2	keramická dlažba	malba + obklad, ker. obklad v 2,0 m
5.30	SPRCHA ZAMĚSTNANCI	4.73	3.00	P2	keramická dlažba	malba + obklad, ker. obklad v 2,0 m
5.31	**DENNÍ MÍSTNOST ÚKLIDU**	4.14	3.00	P2	keramická dlažba	malba
5.32	VYŠETŘOVNA	16.84	3.00		stávající bez úprav	stávající bez úprav
5.33	LÉKAŘSKÝ POKOJ	17.39	3.00		stávající bez úprav	stávající bez úprav
5.34	LÉKAŘSKÝ POKOJ	17.32	3.00		stávající bez úprav	stávající bez úprav
5.35	SÁDROVNA	17.97	3.00		stávající bez úprav	stávající bez úprav
5.36	ZÁKROKOVÝ SÁL	33.77	3.00		stávající bez úprav	stávající bez úprav
5.37	SESTERNA	18.87	3.00		stávající bez úprav	stávající bez úprav
5.38	STROJOVNA VZT	19.59	3.00		stávající bez úprav	stávající bez úprav
5.39	SCHODIŠŤOVÁ HALA	56.80	3.00		stávající bez úprav	stávající bez úprav
5.39A	**SKLADZDR. POM.,BEŽLE)**	4.00	3.00		stávající bez úprav	stávající bez úprav
5.40	LÚZOVÝ VÝTAH	10.53	3.00		stávající bez úprav	stávající bez úprav

LEGENDA MÍSTNOSTÍ 5/6:

Č.M.	NÁZEV	PLOCHA (m²)	VÝŠKA (m)	TYP	PODLAHA	STĚNY
6.01	POKOJ-2L	16.73	3.00	P1	**přírodní linoleum tl. 2,5 mm**	malba + obklad, ker. obklad v 2,0 m
6.02	POKOJ-2L	17.35	3.00	P1	**přírodní linoleum tl. 2,5 mm**	malba + obklad, ker. obklad v 2,0 m
6.03	POKOJ-2L	17.40	3.00	P1	**přírodní linoleum tl. 2,5 mm**	malba + obklad, ker. obklad v 2,0 m
6.04	POKOJ-2L	17.40	3.00	P1	**přírodní linoleum tl. 2,5 mm**	malba + obklad, ker. obklad v 2,0 m
6.05	POKOJ-2L	17.35	3.00	P1	**přírodní linoleum tl. 2,5 mm**	malba + obklad, ker. obklad v 2,0 m
6.06	POKOJ-2L	17.35	3.00	P1	**přírodní linoleum tl. 2,5 mm**	malba + obklad, ker. obklad v 2,0 m
6.07A	POKOJ-2L	17.35	3.00	P1	**přírodní linoleum tl. 2,5 mm**	malba + obklad, ker. obklad v 2,0 m
6.07B	POKOJ-2L	17.40	3.00	P1	**přírodní linoleum tl. 2,5 mm**	malba + obklad, ker. obklad v 2,0 m
6.08	POKOJ-2L	17.40	3.00	P1	**přírodní linoleum tl. 2,5 mm**	malba + obklad, ker. obklad v 2,0 m
6.08A	POKOJ-2L	17.35	3.00	P1	**přírodní linoleum tl. 2,5 mm**	malba + obklad, ker. obklad v 2,0 m
6.09	POKOJ-2L	21.36	3.00	P1	**přírodní linoleum tl. 2,5 mm**	malba + obklad, ker. obklad v 2,0 m
6.09A	SKLAD (ČISTÉ PR.)	18.01	3.00	P1	**přírodní linoleum tl. 2,5 mm**	malba
6.10	CHODBA	91.81	2.45	P1	**přírodní linoleum tl. 2,5 mm**	malba
6.11	**DENNÍ MÍSTNOST PERS.**	16.21	3.00	P1	**přírodní linoleum tl. 2,5 mm**	malba + obklad, ker. obklad v 2,0 m
6.12	JÍDELNA PACIENTŮ	18.15	3.00	P1	**přírodní linoleum tl. 2,5 mm**	malba + obklad, ker. obklad v 2,0 m
6.13	SESTERNA	16.76	3.00	P1	**přírodní linoleum tl. 2,5 mm**	malba + obklad, ker. obklad v 2,0 m
6.14	SESTERNA	18.01	3.00	P1	**přírodní linoleum tl. 2,5 mm**	malba + obklad, ker. obklad v 2,0 m
6.15	ČISTÍCÍ MÍSTNOST	16.24	3.00	P2	**keramická dlažba**	malba + obklad, ker. obklad v 2,0 m
6.16	PŘEDSÍŇ SOC. ZAŘ.	5.64	3.00	P2	**keramická dlažba**	malba + obklad, ker. obklad v 2,0 m
6.17	WC SESTRY	2.03	3.00	P2	**keramická dlažba**	malba + obklad, ker. obklad v 2,0 m
6.18	WC	1.22	3.00	P2	**keramická dlažba**	malba + obklad, ker. obklad v 2,0 m
6.19	WC	1.22	3.00	P2	**keramická dlažba**	malba + obklad, ker. obklad v 2,0 m
6.20	WC IMOBILNÍ PACIENTŮ	4.54	3.00	P2	**keramická dlažba**	malba + obklad, ker. obklad v 2,0 m
6.21	KOUPELNA	16.50	3.00	P2	**keramická dlažba**	malba + obklad, ker. obklad v 2,0 m
6.22	PŘEDSÍŇ SOC. ZAŘ.	3.51	3.00	P2	**keramická dlažba**	malba + obklad, ker. obklad v 2,0 m
6.23	WC	1.22	3.00	P2	**keramická dlažba**	malba + obklad, ker. obklad v 2,0 m
6.24	WC	2.33	3.00	P2	**keramická dlažba**	malba + obklad, ker. obklad v 2,0 m
6.25	UMÝVÁRNA-SPRCHY	9.23	3.00	P2	**keramická dlažba**	malba + obklad, ker. obklad v 2,0 m
6.26	UMYV. a WC PRO 1L	3.16	3.00	P2	**keramická dlažba**	malba + obklad, ker. obklad v 2,0 m
6.27	POKOJ-1L	13.64	3.00	P1	**přírodní linoleum tl. 2,5 mm**	malba + obklad, ker. obklad v 2,0 m
6.28	UMYV. a WC PRO 1L	3.16	3.00	P1	**přírodní linoleum tl. 2,5 mm**	malba + obklad, ker. obklad v 2,0 m
6.29	UMYV. a WC PRO 1L	3.16	3.00	P1	**přírodní linoleum tl. 2,5 mm**	malba + obklad, ker. obklad v 2,0 m
6.30	POKOJ-1L	13.80	3.00	P1	**přírodní linoleum tl. 2,5 mm**	malba + obklad, ker. obklad v 2,0 m
6.31	POKOJ-1L	13.80	3.00	P1	**přírodní linoleum tl. 2,5 mm**	malba + obklad, ker. obklad v 2,0 m
6.32	SCHODIŠTĚ	17.11	3.00		stávající nátěr - lity povrch	stávající bez úprav
6.33	BALKON	13.09	3.00			stávající bez úprav

LEGENDA MATERIÁLŮ:

- STÁVAJÍCÍ ZDIVO
- STÁVAJÍCÍ ŽELEZOBETON
- DOZDÍVKA - PŘÍČKOVKY (PLYNOSILIKÁT)
- SÁDROKARTONOVÁ PŘÍČKA
- SÁDROKARTONOVÁ INSTALAČNÍ PŘEDSTĚNA - TL. 150 mm

LEGENDA ZÁMEČNICKÝCH VÝROBKŮ:

(Z1) - ROHOVÁ LIŠTA 2000x50x50mm

(Z2) - SYSTÉMOVÉ STAVEBNÍ POUZDRO PRO POSUVNÉ DVEŘE V SÁDROKARTONOVÉ PŘÍČCE T. 100 MM

LEGENDA OTVORŮ:

VIZ. SAMOSTATNÝ VÝKRES Č. S06 r4 A S07 r4

SKLADBA PODLAH:

(P1) - NÁŠLAPNÁ VRSTVA - PŘÍRODNÍ LINOLEUM 2,5 mm
- SAMONIVELAČNÍ STĚRKA 2,5 mm
- STĚRKOVÝ TMEL PRO VYROVNÁNÍ NEROVNOSTÍ PO ODSEKÁNÍ POVLAKOVÉ KRYTINY
- PENETRAČNÍ NÁTĚR
- STÁVAJÍCÍ BETONOVÁ MAZANINA

(P2) - NÁŠLAPNÁ VRSTVA - KERAMICKÁ DLAŽBA dl 10 mm
- LEPIDLO TMEL TB, C2T S1, 8 mm
- IZOLAČNÍ OSTŘENÍ HYDROIZOLAČNÍ STĚRKOU, VYTAŽENÁ NA STĚNY DO V. 200 mm, TL. 2 mm
- DISPERZNÍ ADHEZNÍ PENETRAČNÍ NÁTĚR
- NOVÁ BETONOVÁ MAZANINA, VYZTUŽENÍ KARI 150/150/4, EVTL. VE SPÁDU DLE MÍSTNOSTÍ, 40 -55 mm
- SEPARAČNÍ FOLIE PE
- KROČEJOVÁ IZOLACE EPS 100S
- SEPARAČNÍ FOLIE PE
- STÁVAJÍCÍ NOSNÁ KONSTRUKCE - ŽB PANEL

POZNÁMKA

NOVÉ PŘÍRODNÍ LINOLEUM BUDE POLOŽENO VČETNĚ POŽÁRNÍHO 100 MM VÝŠKY KOLEM STĚN

ODP. PROJEKTANT	PROJEKTANT	KRESLIL	KONTROLOVAL
Ing. Šafařík	Ing. Hoyer	Ing. Hoyer	Ing. Šafařík

stavebnípráce, INVE S, s.r.o.
NA PŘÍKOPĚ 1782
DOMAŽLICE
TEL.: 474 652 785, FAX: 474 652 774

MO	MOST	FORMÁT	20 x A4
INVESTOR	KRAJSKÁ ZDRAVOTNÍ A.S. - NEMOCNICE MOST, O.Z.	DATUM	01/2020
AKCE	RESTRUKTURALIZACE ODDĚLENÍ ORTOPEDIE - REVIZE 2020	STUPEŇ	DSP
	KRAJSKÁ ZDRAVOTNÍ, A.S. - NEMOCNICE MOST, O.Z.	Č. ZAKÁZKY	1215
OBSAH	PŮDORYS - NOVÝ STAV	MĚŘÍTKO 1:50	Č. VÝKRESU S 04 r4.2