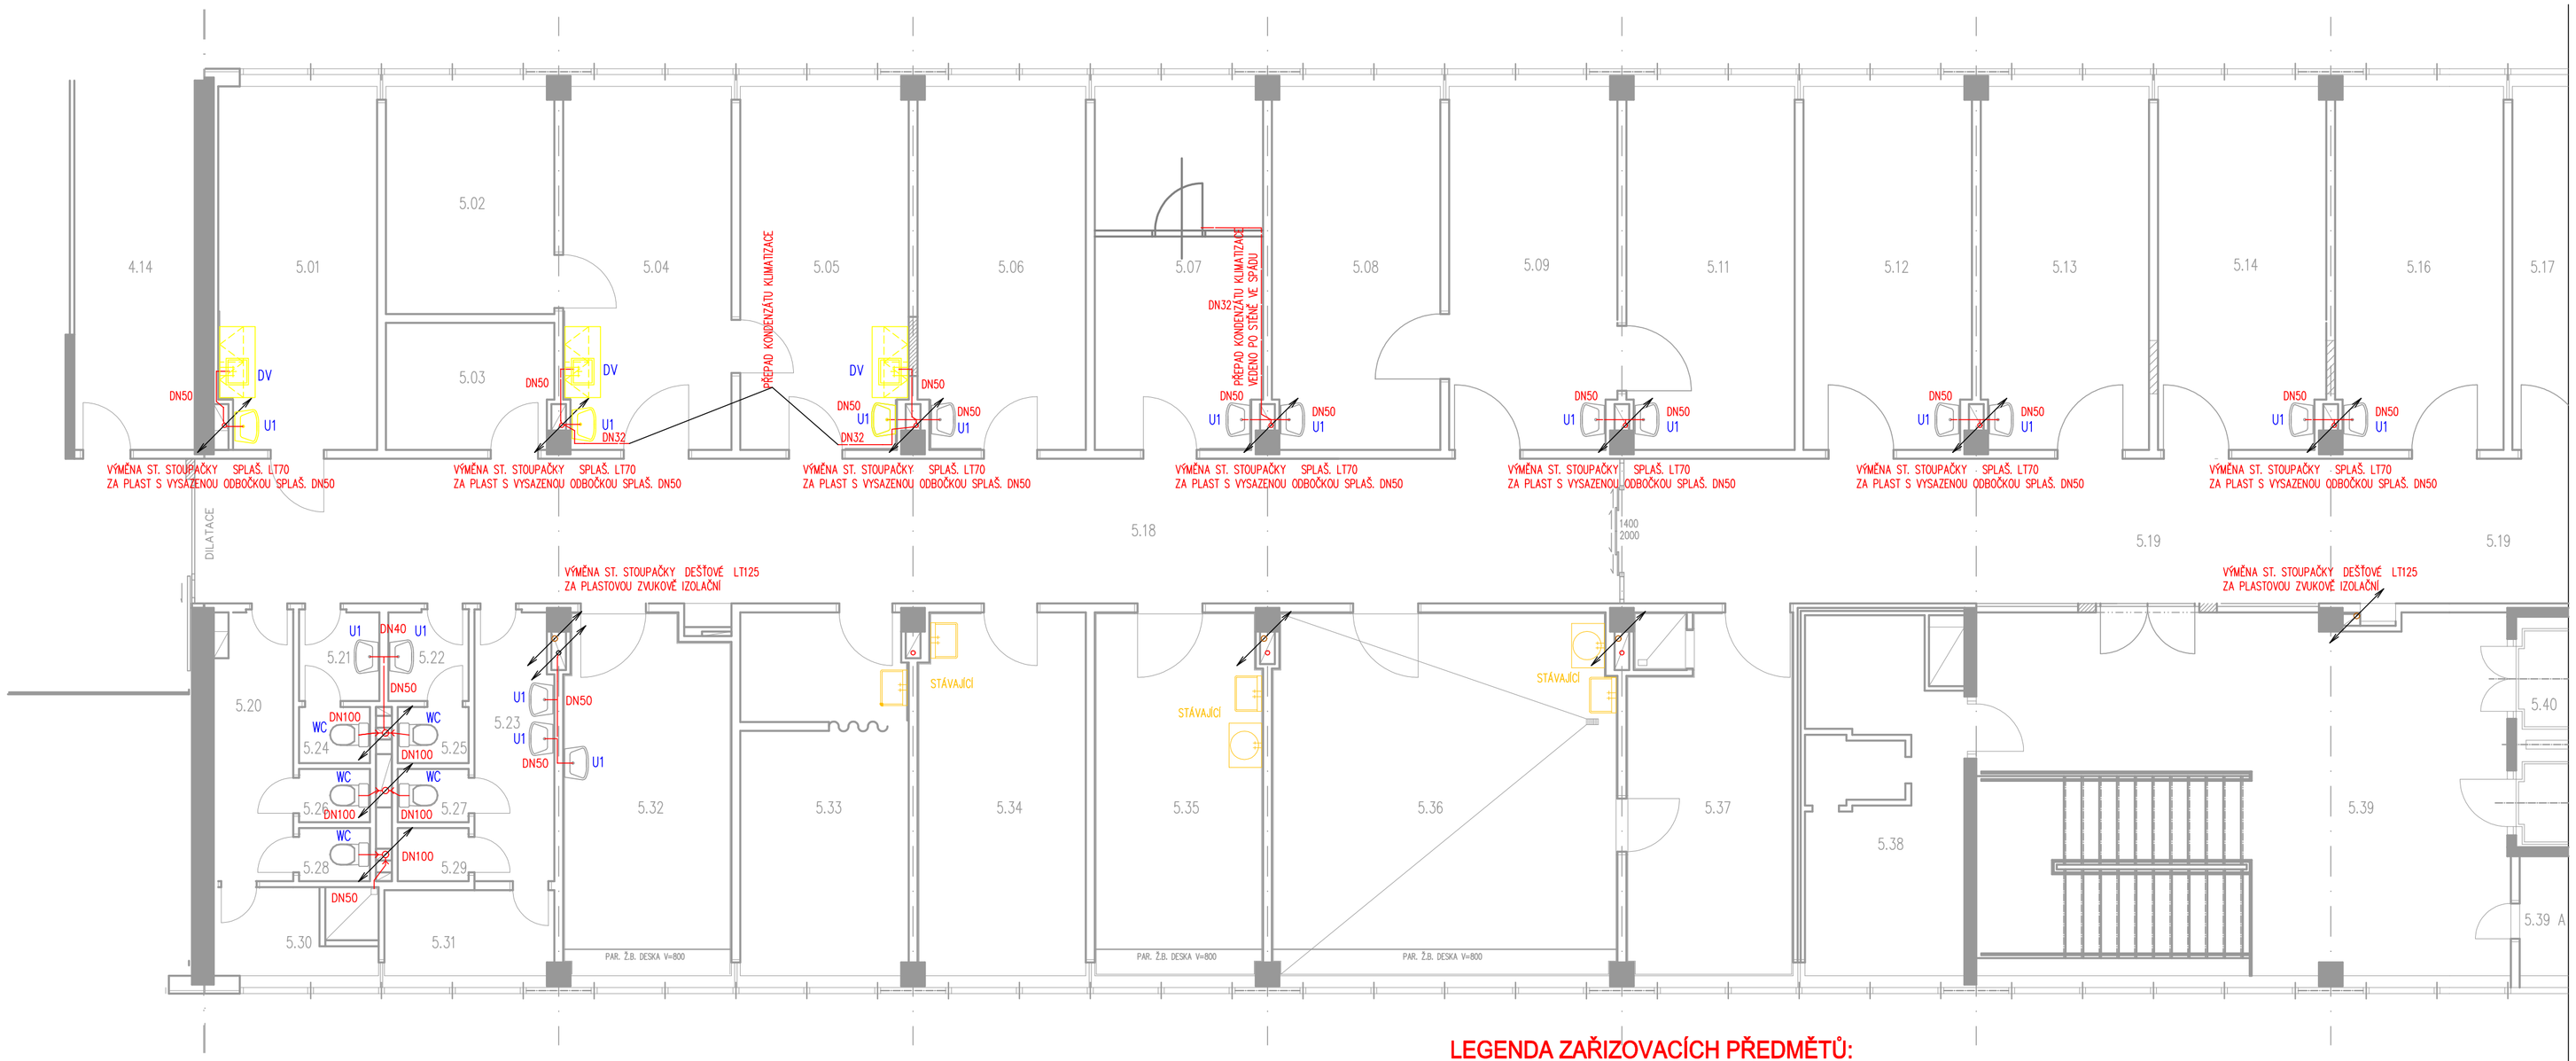

LEGENDA MÍSTNOSTÍ 5/5:

Č.M.	NÁZEV	PLOCHA(m²)
5.01	KANC. VRCHNÍ SESTRA	16,33
5.02	LÉKAŘSKÝ POKOJ	11,08
5.03	SKLAD STAN. SESTRY	6,03
5.04	LÉKAŘSKÝ POKOJ	17,53
5.05	LÉKAŘSKÝ POKOJ	17,33
5.06	ŠATNA LÉKAŘI	17,33
5.07	SKLAD LÉČIV A ZDR.MAT.	17,33
5.08	VYŠETŘOVNA	17,39
5.09	ČEKÁRNA	17,33
5.11	VYŠETŘOVNA	17,39
5.12	POKOJ–2L	17,32
5.13	POKOJ–2L	17,39
5.14	POKOJ–2L	17,33
5.16	POKOJ–2L	17,39
5.17	POKOJ–2L	16,72
5.18	CHODBA	58,47
5.19	CHODBA	43,89
5.20	PŘEDSÍŇ SOC. ZAŘÍZENÍ	5,65

5.21	UMÝVÁRNA WC PERS.	2,03
5.22	UMÝVÁRNA WC PERS.	2,04
5.23	PŘEDSÍŇ SOC. ZAŘÍZENÍ	6,08
5.24	WC	1,20
5.25	WC	1,20
5.26	WC	1,14
5.27	WC	1,14
5.28	WC	1,14
5.29	SKLAD	1,14
5.30	SPRCHA ZAMĚSTNANCI	4,07
5.31	DENNÍ MÍSTNOST ÚKLIDU	4,14
5.32	VYŠETŘOVNA	16,84
5.33	LÉKAŘSKÝ POKOJ	17,39
5.34	LÉKAŘSKÝ POKOJ	17,32
5.35	SÁDROVNA	17,97
5.36	ZÁKROKOVÝ SÁL	33,77
5.37	SESTERNA	18,87
5.38	STROJOVNA VZT	19,59
5.39	SCHODIŠŤOVÁ HALA	56,80
5.39A	SKLAD	4,00
5.40	LŮŽKOVÝ VÝTAH	10,53

LEGENDA MÍSTNOSTÍ 5/6:

Č.M.	NÁZEV	PLOCHA(m²)
6.01	POKOJ–2L	16,66
6.02	POKOJ–2L	17,32
6.03	POKOJ–2L	17,66
6.04	POKOJ–2L	17,66
6.05	POKOJ–2L	17,32
6.06	POKOJ–2L	17,32
6.07A	POKOJ–2L	35,58
6.07B	POKOJ–2L	35,58
6.08	POKOJ–2L	17,79
6.08A	POKOJ–2L	17,79
6.09	POKOJ–2L	18,01
6.09A	SKLAD (ČISTÉ PR.)	18,01
6.10	CHODBA	91,81
6.11	DENNÍ MÍSTNOST PERS.	16,21
6.12	JÍDELNA PACIENTI	18,15
6.13	SESTERNA	16,76
6.14	SESTERNA	18,01
6.15	ČISTÍCÍ MÍSTNOST	16,24
6.16	PŘEDSÍŇ SOC. ZAŘ.	5,64

6.17	WC SESTRY	3,03
6.18	WC	1,22
6.19	WC	1,22
6.20	WC IMOBILNÍ PACIENTI	4,54
6.21	KOUPELNA	16,50
6.22	PŘEDSÍŇ SOC. ZAŘ.	3,27
6.23	WC	1,22
6.24	WC	1,82
6.25	UMÝVÁRNA–SPRCHY	10,06
6.26	UMÝV. a WC PRO 1L	3,16
6.27	POKOJ–1L	13,64
6.28	UMÝV. a WC PRO 1L	1,24
6.29	UMÝV. a WC PRO 1L	4,95
6.30	POKOJ–1L	13,80
6.31	POKOJ–1L	13,80
6.32	SCHODIŠTĚ	17,11
6.33	BALKON	13,09

LEGENDA ZAŘIZOVACÍCH PŘEDMĚTŮ:

UI UMYVADLO INVALIDNÍ 64x50
MADLO PEVNÉ INVALIDNÍ
TERMOSTATICKÁ BATERIE STOJÁNKOVÁ
PRO ZTP S LÉKAŘ. RUČKOU

WCI KLOSET PRO TĚLESNĚ POSTIŽENÉ
v=46CM S NÁDRŽKOU A SEDÁTKEM
PRO TĚLESNĚ POSTIŽENÉ, MADLO PEVNÉ A SKLOPNÉ
VENTIL KULOVÝ ROHOVÝ 3/8", ODPAD VODOROVNÝ

U1 UMYVADLO 60x45 BÍLÉ
NÁSTĚNNÁ BATERIE PÁKOVÁ 150mm CHROM

WC KERAMICKÝ KLOZET ZVÝŠENÝ v=46CM, ODPAD VODOROVNÝ
SEDÁTKO KLOZETOVÉ BÍLÉ, TVRDÝ MATERIÁL
VENTIL KULOVÝ ROHOVÝ 3/8"

BD BATERIE NÁSTĚNNÁ DŘEZOVÁ PÁKOVÁ 150mm
RAMÍNKO 30CM + DŘEZY NEREZ

VL KERAMICKÁ VÝLEVKA ODPAD VODOROVNÝ
BATERIE NÁSTĚNNÁ DŘEZOVÁ PÁKOVÁ 150mm RAMÍNKO 30CM

OŽ SPRCHA – ODTOKOVÁ ŽLÁBKOVÁ VPUSŤ v=60mm
BATERIE NÁSTĚNNÁ SPRCHOVÁ PÁKOVÁ 150mm
SE SPRCHOVOU HLAVICÍ

SV SPRCHA – SMALTOVANÁ VANIČKA SE SIFONEM
BATERIE PEVNÁ SPRCHOVÁ PÁKOVÁ 150mm
SE SPRCHOVOU HLAVICÍ

DV DŘEZOVÁ VÝLEVKA
–DŘEZOVÝ SIFONOVÝ ODPAD

MSV MYČKOVÝ SIFONOVÝ ODPAD

ODP. PROJEKTANT	PROJEKTANT	KRESLIL	KONTROLOVAL	MultiTechnik DIVIZE II, s.r.o. NA PŘÍKOPECH 1782 CHOMUTOV TEL.: 474 652 785, FAX: 474 652 774	
Ing. Šafařík	ING. ŠLENC	ING. ŠLENC	Ing. Šafařík		
MÚ	MOST			FORMÁT	12 x A4
INVESTOR	KRAJSKÁ ZDRAVOTNÍ A.S. – NEMOCNICE MOST, O.Z.			DATUM	01/2020
AKCE	RESTRUKTURALIZACE ODDĚLENÍ ORTOPEDIE – REVIZE 2020 KRAJSKÁ ZDRAVOTNÍ, A.S. – NEMOCNICE MOST, O.Z.			STUPEŇ	DSP
				Č. ZAKÁZKY	1215
OBSAH	ROZVOD KANALIZACE V PODLAŽÍ–LEVÁ ČÁST			MĚŘÍTKO 1:50	Č. VÝKRESU ZTKA 01.1