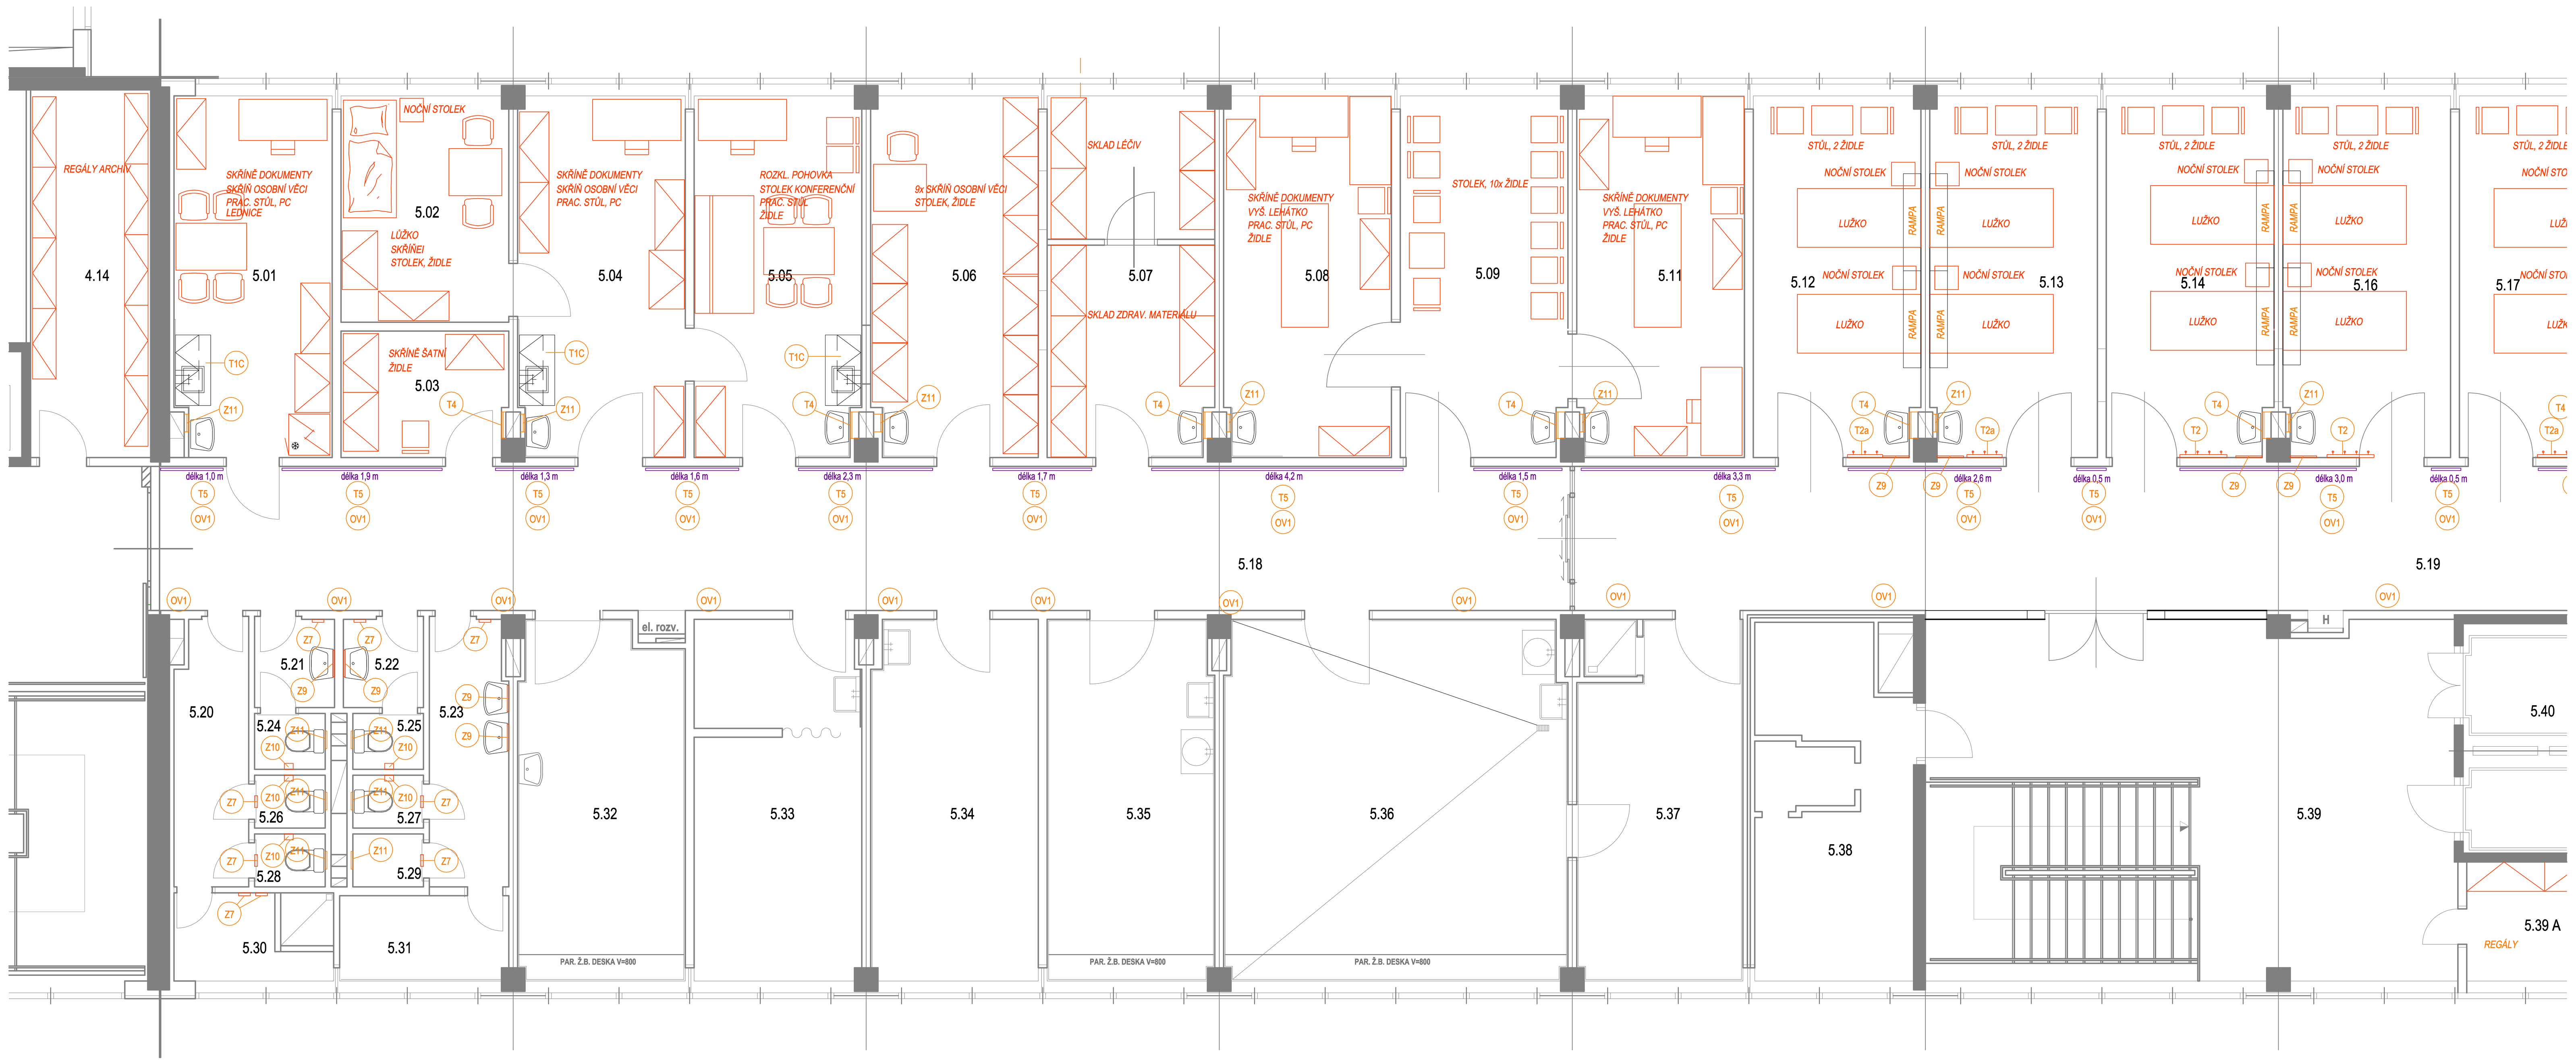

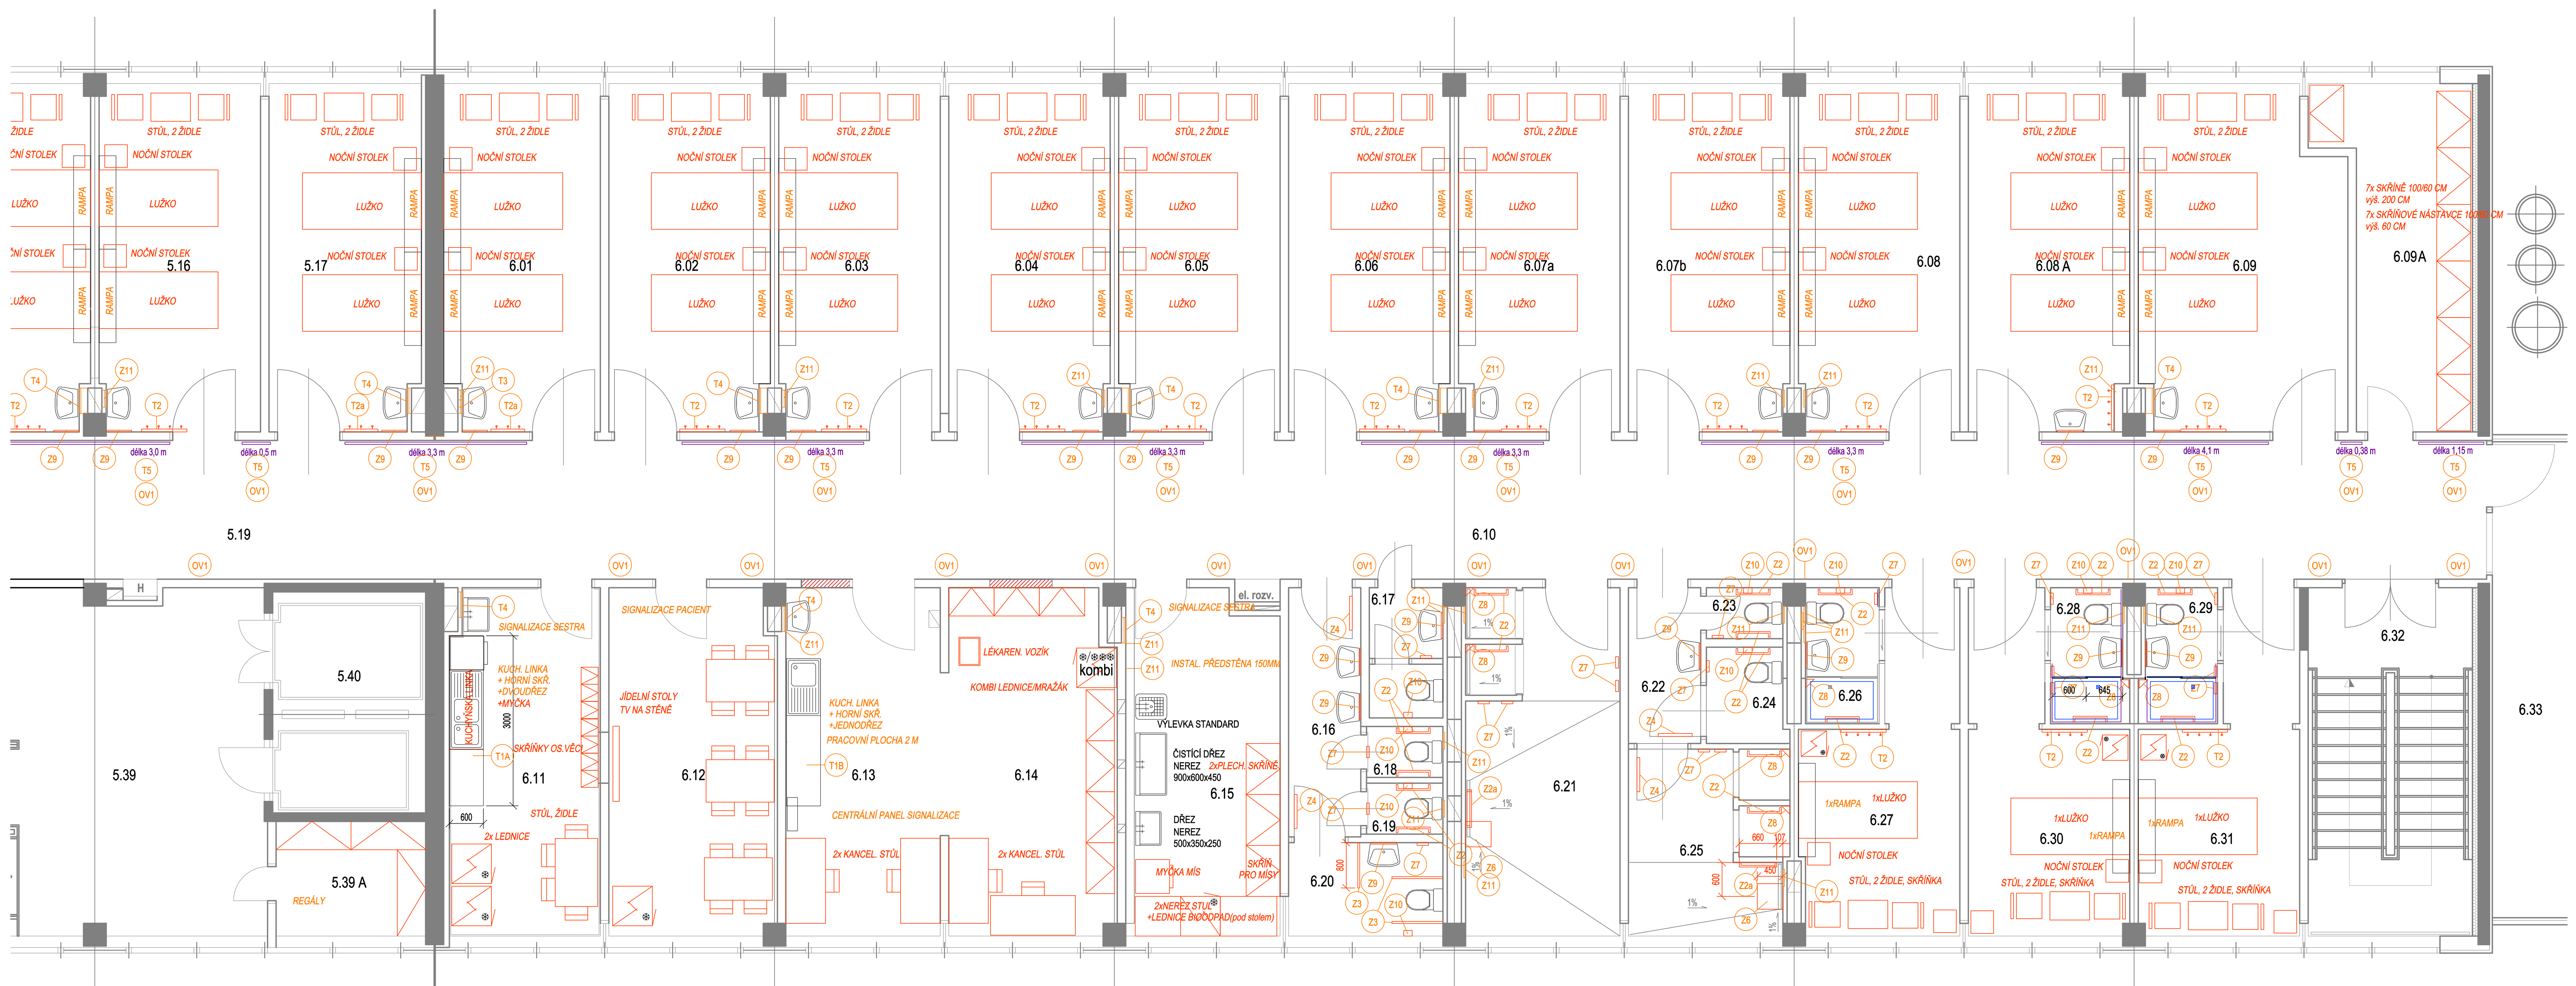

LEGENDA MÍSTNOSTÍ 5/5:

Č.M.	NÁZEV	PLOCHA (m²)	VÝŠKA (m)	TYP	PODLAHA	STĚNY
5.01	KANC. VRCHNÍ SESTRA	16,33	3,00	P1	přírodní linoleum tl. 2,5 mm	malba + dílčí ker. obklad v. 2,0 m
5.02	LÉKAŘSKÝ POKOJ	11,08	3,00	P1	přírodní linoleum tl. 2,5 mm	malba
5.03	SKLAD STAN. SESTRY	6,03	3,00	P1	přírodní linoleum tl. 2,5 mm	malba
5.04	LÉKAŘSKÝ POKOJ	17,53	3,00	P1	přírodní linoleum tl. 2,5 mm	malba + dílčí ker. obklad v. 2,0 m
5.05	LÉKAŘSKÝ POKOJ	17,33	3,00	P1	přírodní linoleum tl. 2,5 mm	malba + dílčí ker. obklad v. 2,0 m
5.06	ŠATNA LÉKAŘI	17,33	3,00	P1	přírodní linoleum tl. 2,5 mm	malba + dílčí ker. obklad v. 2,0 m
5.07	SKLAD LÉČIV A ZDR.MAT.	17,33	3,00	P1	přírodní linoleum tl. 2,5 mm	malba + dílčí ker. obklad v. 2,0 m
5.08	VYŠETŘOVNA	17,39	3,00	P1	přírodní linoleum tl. 2,5 mm	malba + dílčí ker. obklad v. 2,0 m
5.09	ČEKÁRNA	17,35	3,00	P1	přírodní linoleum tl. 2,5 mm	malba + dílčí ker. obklad v. 2,0 m
5.11	VYŠETŘOVNA	17,40	3,00	P1	přírodní linoleum tl. 2,5 mm	malba + dílčí ker. obklad v. 2,0 m
5.12	POKOJ-2L	17,35	3,00	P1	přírodní linoleum tl. 2,5 mm	malba + dílčí ker. obklad v. 2,0 m
5.13	POKOJ-2L	17,40	3,00	P1	přírodní linoleum tl. 2,5 mm	malba + dílčí ker. obklad v. 2,0 m
5.14	POKOJ-2L	17,35	3,00	P1	přírodní linoleum tl. 2,5 mm	malba + dílčí ker. obklad v. 2,0 m
5.16	POKOJ-2L	17,40	3,00	P1	přírodní linoleum tl. 2,5 mm	malba + dílčí ker. obklad v. 2,0 m
5.17	POKOJ-2L	16,33	3,00	P1	přírodní linoleum tl. 2,5 mm	malba + dílčí ker. obklad v. 2,0 m
5.18	CHODBA	59,00	2,45	P1	přírodní linoleum tl. 2,5 mm	malba
5.19	CHODBA	43,89	2,45	P1	přírodní linoleum tl. 2,5 mm	malba
5.20	PŘEDSÍŇ SOC. ZAŘÍZENÍ	5,65	3,00	P2	keramická dlažba	malba ker. obklad v. 2,0 m
5.21	UMÝVÁRNA WC PERS.	2,03	3,00	P2	keramická dlažba	malba + dílčí ker. obklad v. 2,0 m
5.22	UMÝVÁRNA WC PERS.	2,04	3,00	P2	keramická dlažba	malba + dílčí ker. obklad v. 2,0 m
5.23	PŘEDSÍŇ SOC. ZAŘÍZENÍ	6,08	3,00	P2	keramická dlažba	malba + dílčí ker. obklad v. 2,0 m
5.24	WC	1,20	3,00	P2	keramická dlažba	malba ker. obklad v. 2,0 m
5.25	WC	1,20	3,00	P2	keramická dlažba	malba ker. obklad v. 2,0 m
5.26	WC	1,14	3,00	P2	keramická dlažba	malba ker. obklad v. 2,0 m
5.27	WC	1,14	3,00	P2	keramická dlažba	malba ker. obklad v. 2,0 m
5.28	WC	1,14	3,00	P2	keramická dlažba	malba ker. obklad v. 2,0 m
5.29	SKLAD	1,14	3,00	P2	keramická dlažba	malba ker. obklad v. 2,0 m
5.30	SPRCHA ZAMĚSTNANCI	4,73	3,00	P2	keramická dlažba	malba ker. obklad v. 2,0 m
5.31	DENNÍ MÍSTNOST ÚKLIDU	4,14	3,00	P2	keramická dlažba	malba
5.32	VYŠETŘOVNA	16,84	3,00		stávající bez úprav	stávající bez úprav
5.33	LÉKAŘSKÝ POKOJ	17,39	3,00		stávající bez úprav	stávající bez úprav
5.34	LÉKAŘSKÝ POKOJ	17,32	3,00		stávající bez úprav	stávající bez úprav
5.35	SÁDROVNA	17,97	3,00		stávající bez úprav	stávající bez úprav
5.36	ZÁKROKOVÝ SÁL	33,77	3,00		stávající bez úprav	stávající bez úprav
5.37	SESTERNA	18,87	3,00		stávající bez úprav	stávající bez úprav
5.38	STROJOVNA VZT	19,59	3,00		stávající bez úprav	stávající bez úprav
5.39	SCHODIŠŤOVÁ HALA	56,80	3,00		stávající bez úprav	stávající bez úprav
5.39A	SKLAD(ZDR. POM.,BERLE)	4,00	3,00		stávající bez úprav	stávající bez úprav
5.40	LŮŽKOVÝ VÝTAH	10,53	3,00			stávající bez úprav

LEGENDA MÍSTNOSTÍ 5/6:

Č.M.	NÁZEV	PLOCHA (m²)	VÝŠKA (m)	TYP	PODLAHA	STĚNY
6.01	POKOJ-2L	16,73	3,00	P1	přírodní linoleum tl. 2,5 mm	malba + dílčí ker. obklad v. 2,0 m
6.02	POKOJ-2L	17,35	3,00	P1	přírodní linoleum tl. 2,5 mm	malba + dílčí ker. obklad v. 2,0 m
6.03	POKOJ-2L	17,40	3,00	P1	přírodní linoleum tl. 2,5 mm	malba + dílčí ker. obklad v. 2,0 m
6.04	POKOJ-2L	17,40	3,00	P1	přírodní linoleum tl. 2,5 mm	malba + dílčí ker. obklad v. 2,0 m
6.05	POKOJ-2L	17,35	3,00	P1	přírodní linoleum tl. 2,5 mm	malba + dílčí ker. obklad v. 2,0 m
6.06	POKOJ-2L	17,35	3,00	P1	přírodní linoleum tl. 2,5 mm	malba + dílčí ker. obklad v. 2,0 m
6.07A	POKOJ-2L	17,35	3,00	P1	přírodní linoleum tl. 2,5 mm	malba + dílčí ker. obklad v. 2,0 m
6.07B	POKOJ-2L	17,40	3,00	P1	přírodní linoleum tl. 2,5 mm	malba + dílčí ker. obklad v. 2,0 m
6.08	POKOJ-2L	17,40	3,00	P1	přírodní linoleum tl. 2,5 mm	malba + dílčí ker. obklad v. 2,0 m
6.08A	POKOJ-2L	17,35	3,00	P1	přírodní linoleum tl. 2,5 mm	malba + dílčí ker. obklad v. 2,0 m
6.09	POKOJ-2L	21,36	3,00	P1	přírodní linoleum tl. 2,5 mm	malba + dílčí ker. obklad v. 2,0 m
6.09A	SKLAD (ČISTÉ PR.)	18,01	3,00	P1	přírodní linoleum tl. 2,5 mm	malba
6.10	CHODBA	91,81	2,45	P1	přírodní linoleum tl. 2,5 mm	malba
6.11	DENNÍ MÍSTNOST PERS.	16,21	3,00	P1	přírodní linoleum tl. 2,5 mm	malba + dílčí ker. obklad v. 2,0 m
6.12	JÍDELNA PACIENTI	18,15	3,00	P1	přírodní linoleum tl. 2,5 mm	malba
6.13	SESTERNA	16,76	3,00	P1	přírodní linoleum tl. 2,5 mm	malba + dílčí ker. obklad v. 2,0 m
6.14	SESTERNA	18,01	3,00	P1	přírodní linoleum tl. 2,5 mm	malba + dílčí ker. obklad v. 2,0 m
6.15	ČISTÍCÍ MÍSTNOST	16,24	3,00	P2	keramická dlažba	malba + dílčí ker. obklad v. 2,0 m
6.16	PŘEDSÍŇ SOC. ZAŘ.	5,64	3,00	P2	keramická dlažba	malba + dílčí ker. obklad v. 2,0 m
6.17	WC SESTRY	2,93	3,00	P2	keramická dlažba	malba ker. obklad v. 2,0 m
6.18	WC	1,22	3,00	P2	keramická dlažba	malba ker. obklad v. 2,0 m
6.19	WC	1,22	3,00	P2	keramická dlažba	malba ker. obklad v. 2,0 m
6.20	WC IMOBILNÍ PACIENTI	4,54	3,00	P2	keramická dlažba	malba ker. obklad v. 2,0 m
6.21	KOUPELNA	16,50	3,00	P2	keramická dlažba	malba ker. obklad v. 2,0 m
6.22	PŘEDSÍŇ SOC. ZAŘ.	3,51	3,00	P2	keramická dlažba	malba ker. obklad v. 2,0 m
6.23	WC	1,22	3,00	P2	keramická dlažba	malba ker. obklad v. 2,0 m
6.24	WC	2,33	3,00	P2	keramická dlažba	malba ker. obklad v. 2,0 m
6.25	UMÝVÁRNA-SPRCHY	9,23	3,00	P2	keramická dlažba	malba ker. obklad v. 2,0 m
6.26	UMÝV. a WC PRO 1L	3,16	3,00	P2	keramická dlažba	malba ker. obklad v. 2,0 m
6.27	POKOJ-1L	13,64	3,00	P1	přírodní linoleum tl. 2,5 mm	malba + dílčí ker. obklad v. 2,0 m
6.28	UMÝV. a WC PRO 1L	3,16	3,00	P1	přírodní linoleum tl. 2,5 mm	malba ker. obklad v. 2,0 m
6.29	UMÝV. a WC PRO 1L	3,16	3,00	P1	přírodní linoleum tl. 2,5 mm	malba ker. obklad v. 2,0 m
6.30	POKOJ-1L	13,80	3,00	P1	přírodní linoleum tl. 2,5 mm	malba + dílčí ker. obklad v. 2,0 m
6.31	POKOJ-1L	13,80	3,00	P1	přírodní linoleum tl. 2,5 mm	malba + dílčí ker. obklad v. 2,0 m
6.32	SCHODIŠTĚ	17,11	3,00		stávající nátěr - litý povlak	stávající bez úprav
6.33	BALKON	13,09	3,00			stávající bez úprav

LEGENDA VYBAVENÍ:

SANITA:

KLOZET ZVÝŠENÝ, V. 46 - 48 cm

LEGENDA ZÁMEČNICKÝCH VÝROBKŮ:

- Z2 - MADLO PEVNÉ NEREZ, délka 600 mm
- Z2a - MADLO DO SPRCHY PEVNÉ NEREZ, 750x450 mm
- Z3 - MADLO SKLOPNÉ K WC NEREZ, délka 800 mm
- Z6 - SEDÁTKO DO SPRCHY, BÍLÝ PLAST, KOVÁNÍ NEREZ, ÚNOSNOST 120 kg
- Z7 - DVOJHÁČEK NEREZ
- Z8 - ROHOVÁ POLIČKA DO SPRCHY, 150x150 mm, DRÁTĚNÝ PROGRAM
- Z9 - ZRCADLO 450x450 mm
- Z10 - DRŽÁK TOALETNÍHO PAPÍRU, NEREZ
- Z11 - REVIZNÍ DVÍŘKA 300x300 mm, BÍLÝ PLAST, ZÁMEK NA KLÍČ UMÍSTĚNÍ DLE POLOHY UZAVÍRACÍCH VENTILŮ A ČISTÍCÍCH KUSŮ

OSTATNÍ VÝROBKY:

- OV1 PÁS NA OCHRANU STĚN, SAMOLEPÍCÍ, VÝŠKA CA. 200 -220 MM, SVĚTLE ŠEDÝ OSAZENÍ 2 PÁSY - NAD SOKLEM A POD MADLY, MEZI ZÁRUBNĚMI DVEŘÍ NA DORAZ VYHOVUJÍCÍ CERTIFIKÁTU HK/B/0736/01/2017

LEGENDA TRUHLÁŘSKÝCH VÝROBKŮ:

- T1A T1B T1C KUCHYŇSKÉ LINKY - viz samostatný výkres truhlářských výrobků
- T2 VĚŠÁK NA ŠATY, KONZOLOVÁ TYČ NA RAMÍNKA, HÁČKY, š. 800 mm
- T2a VĚŠÁK NA ŠATY, KONZOLOVÁ TYČ NA RAMÍNKA, HÁČKY, š. 600 mm
- T3 REVIZNÍ DVÍŘKA 250x750 mm, BÍLÁ BARVA, SESTAVA 2x ZÁMEK NA KLÍČ
- T4 REVIZNÍ DVÍŘKA 450x750 mm, BÍLÁ BARVA, SESTAVA 2x ZÁMEK NA KLÍČ
- T5 - MADLO NA ZEĎ, MADLO DŘEVĚNÉ BUK S PŘÍRODNÍ LAZUROU Ø 42 mm, ÚCHYTY NA ZEĎ NEREZ, OSOVÁ VZDÁLENOST MAX. 2,0 m TVAR ÚCHYTŮ V SOULADU S VYHL. 398/2009 Sb.,
- T6 - MADLO NA DVEŘE PRO ZTP, délka 700mm

ODP. PROJEKTANT	PROJEKTANT	KRESLIL	KONTROLOVAL	MultiTechnik DIVIZE II, s.r.o. NA PŘÍKOPECH 1782 CHOMUTOV TEL.: 474 652 785, FAX: 474 652 774
Ing. Šafařík	Ing. Hoyer	Ing. Hoyer	Ing. Šafařík	

MÚ	MOST	FORMÁT	20 x A4
INVESTOR	KRAJSKÁ ZDRAVOTNÍ A.S. - NEMOCNICE MOST, O.Z.	DATUM	01/2020
AKCE	RESTRUKTURALIZACE ODDĚLENÍ ORTOPEDIE - REVIZE 2020 KRAJSKÁ ZDRAVOTNÍ, A.S. - NEMOCNICE MOST, O.Z.	STUPEŇ	DSP
		Č. ZAKÁZKY	1215
		MĚŘÍTKO	Č. VÝKRESU
OBSAH	PŮDORYS VYBAVENÍ- STAVEBNÍ DODÁVKA	1:50	S 05 r4.1

LEGENDA MÍSTNOSTÍ 5/5:

Č.M.	NÁZEV	PLOCHA (m²)	VÝŠKA (m)	TYP	PODLAHA	STĚNY
5.01	KANC. VRCHNÍ SESTRA	16,33	3,00	P1	přírodní linoleum tl. 2,5 mm	malba + dílčí ker. obklad v. 2,0 m
5.02	LÉKAŘSKÝ POKOJ	11,08	3,00	P1	přírodní linoleum tl. 2,5 mm	malba
5.03	SKLAD STAN. SESTRY	6,03	3,00	P1	přírodní linoleum tl. 2,5 mm	malba
5.04	LÉKAŘSKÝ POKOJ	17,53	3,00	P1	přírodní linoleum tl. 2,5 mm	malba + dílčí ker. obklad v. 2,0 m
5.05	LÉKAŘSKÝ POKOJ	17,33	3,00	P1	přírodní linoleum tl. 2,5 mm	malba + dílčí ker. obklad v. 2,0 m
5.06	ŠATNA LÉKAŘI	17,33	3,00	P1	přírodní linoleum tl. 2,5 mm	malba + dílčí ker. obklad v. 2,0 m
5.07	SKLAD LÉČIV A ZDR.MAT.	17,33	3,00	P1	přírodní linoleum tl. 2,5 mm	malba + dílčí ker. obklad v. 2,0 m
5.08	VYŠETŘOVNA	17,39	3,00	P1	přírodní linoleum tl. 2,5 mm	malba + dílčí ker. obklad v. 2,0 m
5.09	ČEKÁRNA	17,35	3,00	P1	přírodní linoleum tl. 2,5 mm	malba + dílčí ker. obklad v. 2,0 m
5.11	VYŠETŘOVNA	17,40	3,00	P1	přírodní linoleum tl. 2,5 mm	malba + dílčí ker. obklad v. 2,0 m
5.12	POKOJ-2L	17,35	3,00	P1	přírodní linoleum tl. 2,5 mm	malba + dílčí ker. obklad v. 2,0 m
5.13	POKOJ-2L	17,40	3,00	P1	přírodní linoleum tl. 2,5 mm	malba + dílčí ker. obklad v. 2,0 m
5.14	POKOJ-2L	17,35	3,00	P1	přírodní linoleum tl. 2,5 mm	malba + dílčí ker. obklad v. 2,0 m
5.16	POKOJ-2L	17,40	3,00	P1	přírodní linoleum tl. 2,5 mm	malba + dílčí ker. obklad v. 2,0 m
5.17	POKOJ-2L	16,33	3,00	P1	přírodní linoleum tl. 2,5 mm	malba + dílčí ker. obklad v. 2,0 m
5.18	CHODBA	59,00	2,45	P1	přírodní linoleum tl. 2,5 mm	malba
5.19	CHODBA	43,89	2,45	P1	přírodní linoleum tl. 2,5 mm	malba
5.20	PŘEDSÍŇ SOC. ZAŘÍZENÍ	5,65	3,00	P2	keramická dlažba	malba ker. obklad v. 2,0 m
5.21	UMÝVÁRNA WC PERS.	2,03	3,00	P2	keramická dlažba	malba + dílčí ker. obklad v. 2,0 m
5.22	UMÝVÁRNA WC PERS.	2,04	3,00	P2	keramická dlažba	malba + dílčí ker. obklad v. 2,0 m
5.23	PŘEDSÍŇ SOC. ZAŘÍZENÍ	6,08	3,00	P2	keramická dlažba	malba + dílčí ker. obklad v. 2,0 m
5.24	WC	1,20	3,00	P2	keramická dlažba	malba ker. obklad v. 2,0 m
5.25	WC	1,20	3,00	P2	keramická dlažba	malba ker. obklad v. 2,0 m
5.26	WC	1,14	3,00	P2	keramická dlažba	malba ker. obklad v. 2,0 m
5.27	WC	1,14	3,00	P2	keramická dlažba	malba ker. obklad v. 2,0 m
5.28	WC	1,14	3,00	P2	keramická dlažba	malba ker. obklad v. 2,0 m
5.29	SKLAD	1,14	3,00	P2	keramická dlažba	malba ker. obklad v. 2,0 m
5.30	SPRCHA ZAMĚSTNANCI	4,73	3,00	P2	keramická dlažba	malba ker. obklad v. 2,0 m
5.31	DENNÍ MÍSTNOST ÚKLIDU	4,14	3,00	P2	keramická dlažba	malba
5.32	VYŠETŘOVNA	16,84	3,00		stávající bez úprav	stávající bez úprav
5.33	LÉKAŘSKÝ POKOJ	17,39	3,00		stávající bez úprav	stávající bez úprav
5.34	LÉKAŘSKÝ POKOJ	17,32	3,00		stávající bez úprav	stávající bez úprav
5.35	SÁDROVNA	17,97	3,00		stávající bez úprav	stávající bez úprav
5.36	ZÁKROKOVÝ SÁL	33,77	3,00		stávající bez úprav	stávající bez úprav
5.37	SESTERNA	18,87	3,00		stávající bez úprav	stávající bez úprav
5.38	STROJOVNA VZT	19,59	3,00		stávající bez úprav	stávající bez úprav
5.39	SCHODIŠŤOVÁ HALA	56,80	3,00		stávající bez úprav	stávající bez úprav
5.39A	SKLAD(ZDR. POM.,BERLE)	4,00	3,00		stávající bez úprav	stávající bez úprav
5.40	LŮŽKOVÝ VÝTAH	10,53	3,00			stávající bez úprav

LEGENDA MÍSTNOSTÍ 5/6:

Č.M.	NÁZEV	PLOCHA (m²)	VÝŠKA (m)	TYP	PODLAHA	STĚNY
6.01	POKOJ-2L	16,73	3,00	P1	přírodní linoleum tl. 2,5 mm	malba + dílčí ker. obklad v. 2,0 m
6.02	POKOJ-2L	17,35	3,00	P1	přírodní linoleum tl. 2,5 mm	malba + dílčí ker. obklad v. 2,0 m
6.03	POKOJ-2L	17,40	3,00	P1	přírodní linoleum tl. 2,5 mm	malba + dílčí ker. obklad v. 2,0 m
6.04	POKOJ-2L	17,40	3,00	P1	přírodní linoleum tl. 2,5 mm	malba + dílčí ker. obklad v. 2,0 m
6.05	POKOJ-2L	17,35	3,00	P1	přírodní linoleum tl. 2,5 mm	malba + dílčí ker. obklad v. 2,0 m
6.06	POKOJ-2L	17,35	3,00	P1	přírodní linoleum tl. 2,5 mm	malba + dílčí ker. obklad v. 2,0 m
6.07A	POKOJ-2L	17,35	3,00	P1	přírodní linoleum tl. 2,5 mm	malba + dílčí ker. obklad v. 2,0 m
6.07B	POKOJ-2L	17,40	3,00	P1	přírodní linoleum tl. 2,5 mm	malba + dílčí ker. obklad v. 2,0 m
6.08	POKOJ-2L	17,40	3,00	P1	přírodní linoleum tl. 2,5 mm	malba + dílčí ker. obklad v. 2,0 m
6.08A	POKOJ-2L	17,35	3,00	P1	přírodní linoleum tl. 2,5 mm	malba + dílčí ker. obklad v. 2,0 m
6.09	POKOJ-2L	21,36	3,00	P1	přírodní linoleum tl. 2,5 mm	malba + dílčí ker. obklad v. 2,0 m
6.09A	SKLAD (ČISTÉ PR.)	18,01	3,00	P1	přírodní linoleum tl. 2,5 mm	malba
6.10	CHODBA	91,81	2,45	P1	přírodní linoleum tl. 2,5 mm	malba
6.11	DENNÍ MÍSTNOST PERS.	16,21	3,00	P1	přírodní linoleum tl. 2,5 mm	malba + dílčí ker. obklad v. 2,0 m
6.12	JÍDELNA PACIENTI	18,15	3,00	P1	přírodní linoleum tl. 2,5 mm	malba
6.13	SESTERNA	16,76	3,00	P1	přírodní linoleum tl. 2,5 mm	malba + dílčí ker. obklad v. 2,0 m
6.14	SESTERNA	18,01	3,00	P1	přírodní linoleum tl. 2,5 mm	malba + dílčí ker. obklad v. 2,0 m
6.15	ČISTÍCÍ MÍSTNOST	16,24	3,00	P2	keramická dlažba	malba + dílčí ker. obklad v. 2,0 m
6.16	PŘEDSÍŇ SOC. ZAŘ.	5,64	3,00	P2	keramická dlažba	malba + dílčí ker. obklad v. 2,0 m
6.17	WC SESTRY	2,93	3,00	P2	keramická dlažba	malba ker. obklad v. 2,0 m
6.18	WC	1,22	3,00	P2	keramická dlažba	malba ker. obklad v. 2,0 m
6.19	WC	1,22	3,00	P2	keramická dlažba	malba ker. obklad v. 2,0 m
6.20	WC IMOBILNÍ PACIENTI	4,54	3,00	P2	keramická dlažba	malba ker. obklad v. 2,0 m
6.21	KOUPELNA	16,50	3,00	P2	keramická dlažba	malba ker. obklad v. 2,0 m
6.22	PŘEDSÍŇ SOC. ZAŘ.	3,51	3,00	P2	keramická dlažba	malba ker. obklad v. 2,0 m
6.23	WC	1,22	3,00	P2	keramická dlažba	malba ker. obklad v. 2,0 m
6.24	WC	2,33	3,00	P2	keramická dlažba	malba ker. obklad v. 2,0 m
6.25	UMÝVÁRNA-SPRCHY	9,23	3,00	P2	keramická dlažba	malba ker. obklad v. 2,0 m
6.26	UMÝV. a WC PRO 1L	3,16	3,00	P2	keramická dlažba	malba ker. obklad v. 2,0 m
6.27	POKOJ-1L	13,64	3,00	P1	přírodní linoleum tl. 2,5 mm	malba + dílčí ker. obklad v. 2,0 m
6.28	UMÝV. a WC PRO 1L	3,16	3,00	P1	přírodní linoleum tl. 2,5 mm	malba ker. obklad v. 2,0 m
6.29	UMÝV. a WC PRO 1L	3,16	3,00	P1	přírodní linoleum tl. 2,5 mm	malba ker. obklad v. 2,0 m
6.30	POKOJ-1L	13,80	3,00	P1	přírodní linoleum tl. 2,5 mm	malba + dílčí ker. obklad v. 2,0 m
6.31	POKOJ-1L	13,80	3,00	P1	přírodní linoleum tl. 2,5 mm	malba + dílčí ker. obklad v. 2,0 m
6.32	SCHODIŠTĚ	17,11	3,00		stávající nátěr - litý povlak	stávající bez úprav
6.33	BALKON	13,09	3,00			stávající bez úprav

LEGENDA VYBAVENÍ:

SANITA:

KLOZET ZVÝŠENÝ, V. 46 - 48 cm

LEGENDA ZÁMEČNICKÝCH VÝROBKŮ:

- Z2 - MADLO PEVNÉ NEREZ, délka 600 mm
- Z2a - MADLO DO SPRCHY PEVNÉ NEREZ, 750x450 mm
- Z3 - MADLO SKLOPNÉ K WC NEREZ, délka 800 mm
- Z6 - SEDÁTKO DO SPRCHY, BÍLÝ PLAST, KOVÁNÍ NEREZ, ÚNOSNOST 120 kg
- Z7 - DVOJHÁČEK NEREZ
- Z8 - ROHOVÁ POLIČKA DO SPRCHY, 150x150 mm, DRÁTĚNÝ PROGRAM
- Z9 - ZRCADLO 450x450 mm
- Z10 - DRŽÁK TOALETNÍHO PAPÍRU, NEREZ
- Z11 - REVIZNÍ DVÍŘKA 300x300 mm, BÍLÝ PLAST, ZÁMEK NA KLÍČ UMÍSTĚNÍ DLE POLOHY UZAVÍRACÍCH VENTILŮ A ČISTÍCÍCH KUSŮ

OSTATNÍ VÝROBKY:

- OV1 PÁS NA OCHRANU STĚN, SAMOLEPÍCÍ, VÝŠKA CA. 200 -220 MM, SVĚTLE ŠEDÝ OSAZENÍ 2 PÁSY - NAD SOKLEM A POD MADLY, MEZI ZÁRUBNĚMI DVEŘÍ NA DORAZ VYHOVUJÍCÍ CERTIFIKÁTU HK/B/0736/01/2017

LEGENDA TRUHLÁŘSKÝCH VÝROBKŮ:

- T1A T1B T1C KUCHYŇSKÉ LINKY - viz samostatný výkres truhlářských výrobků
- T2 VĚŠÁK NA ŠATY, KONZOLOVÁ TYČ NA RAMÍNKA, HÁČKY, š. 800 mm
- T2a VĚŠÁK NA ŠATY, KONZOLOVÁ TYČ NA RAMÍNKA, HÁČKY, š. 600 mm
- T3 REVIZNÍ DVÍŘKA 250x750 mm, BÍLÁ BARVA, SESTAVA 2x ZÁMEK NA KLÍČ
- T4 REVIZNÍ DVÍŘKA 450x750 mm, BÍLÁ BARVA, SESTAVA 2x ZÁMEK NA KLÍČ
- T5 - MADLO NA ZEĎ, MADLO DŘEVĚNÉ BUK S PŘÍRODNÍ LAZUROU Ø 42 mm, ÚCHYTY NA ZEĎ NEREZ, OSOVÁ VZDÁLENOST MAX. 2,0 m TVAR ÚCHYTŮ V SOULADU S VYHL. 398/2009 Sb.,
- T6 - MADLO NA DVEŘE PRO ZTP, délka 700mm

ODP. PROJEKTANT	PROJEKTANT	KRESLIL	KONTROLOVAL	MultiTechnik DIVIZE II, s.r.o. NA PŘÍKOPECH 1782 CHOMUTOV TEL.: 474 652 785, FAX: 474 652 774
Ing. Šafařík	Ing. Hoyer	Ing. Hoyer	Ing. Šafařík	

MÚ	MOST	FORMÁT	20 x A4
INVESTOR	KRAJSKÁ ZDRAVOTNÍ A.S. - NEMOCNICE MOST, O.Z.	DATUM	01/2020
AKCE	RESTRUKTURALIZACE ODDĚLENÍ ORTOPEDIE - REVIZE 2020 KRAJSKÁ ZDRAVOTNÍ, A.S. - NEMOCNICE MOST, O.Z.	STUPEŇ	DSP
		Č. ZAKÁZKY	1215
		MĚŘÍTKO	Č. VÝKRESU
OBSAH	PŮDORYS VYBAVENÍ-STAVEBNÍ DODÁVKA	1:50	S 05 r4.2