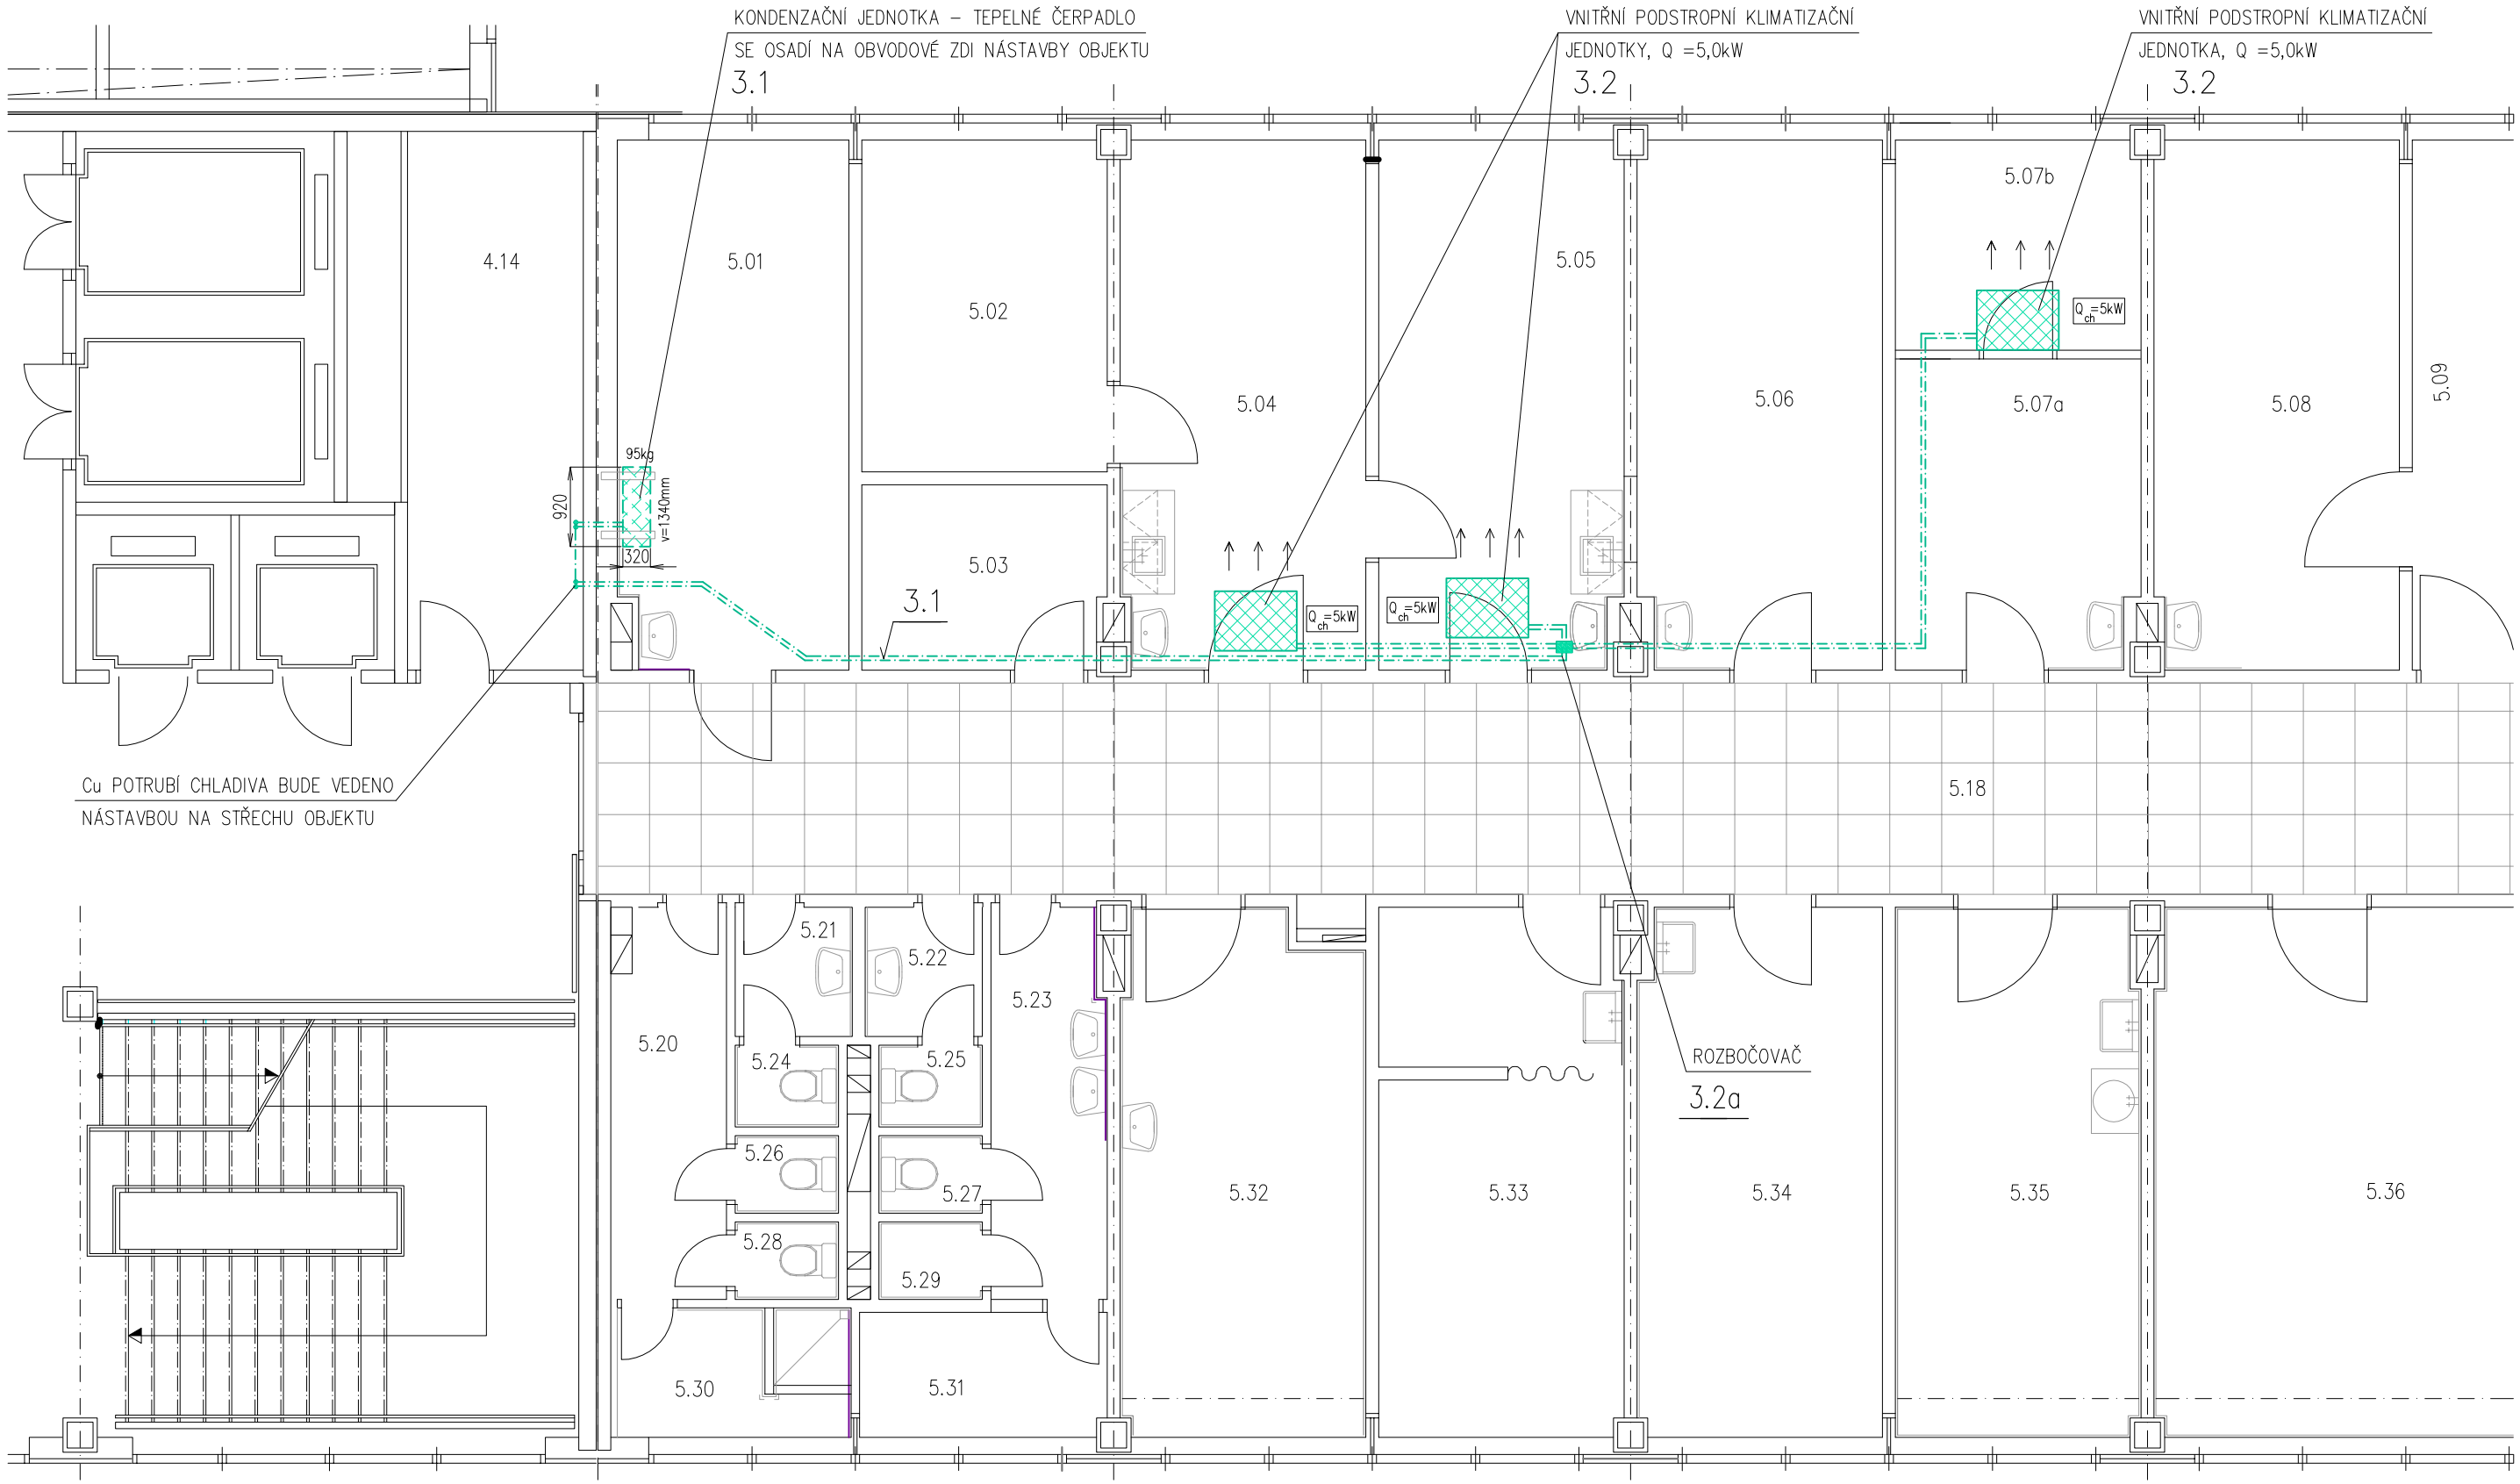

VZDUCHOTECHNIKA

Hlavní projektant	ing. Karel Šafařík – MULTITECHNIK CV–Div.II	V–CLIMA Projekční kancelář Most Tel. a fax : 476 441 185	
Projektant VZT.	Danuše Vomastková		
Investor	Krajská zdravotní a.s. – Nemocnice Most o.z.		
MÚ	Most	Datum:	02/2020
Akce RESTRUKTURALIZACE ODDĚLENÍ ORTOPEDIE–REVIZE 2020 KRAJSKÁ ZDRAVOTNÍ, a.s. – NEMOCNICE MOST o.z.		Formát	2 x A4
		Stupeň	DSP
		Č.zak.	3/20/1298
		Měřítko	1: 75
Obsah PŮDORYS ČÁSTI 9.NP – ČÁST KLIMATIZACE		Číslo výkresu VZ–4	Číslo vyhot.