


# Komplement

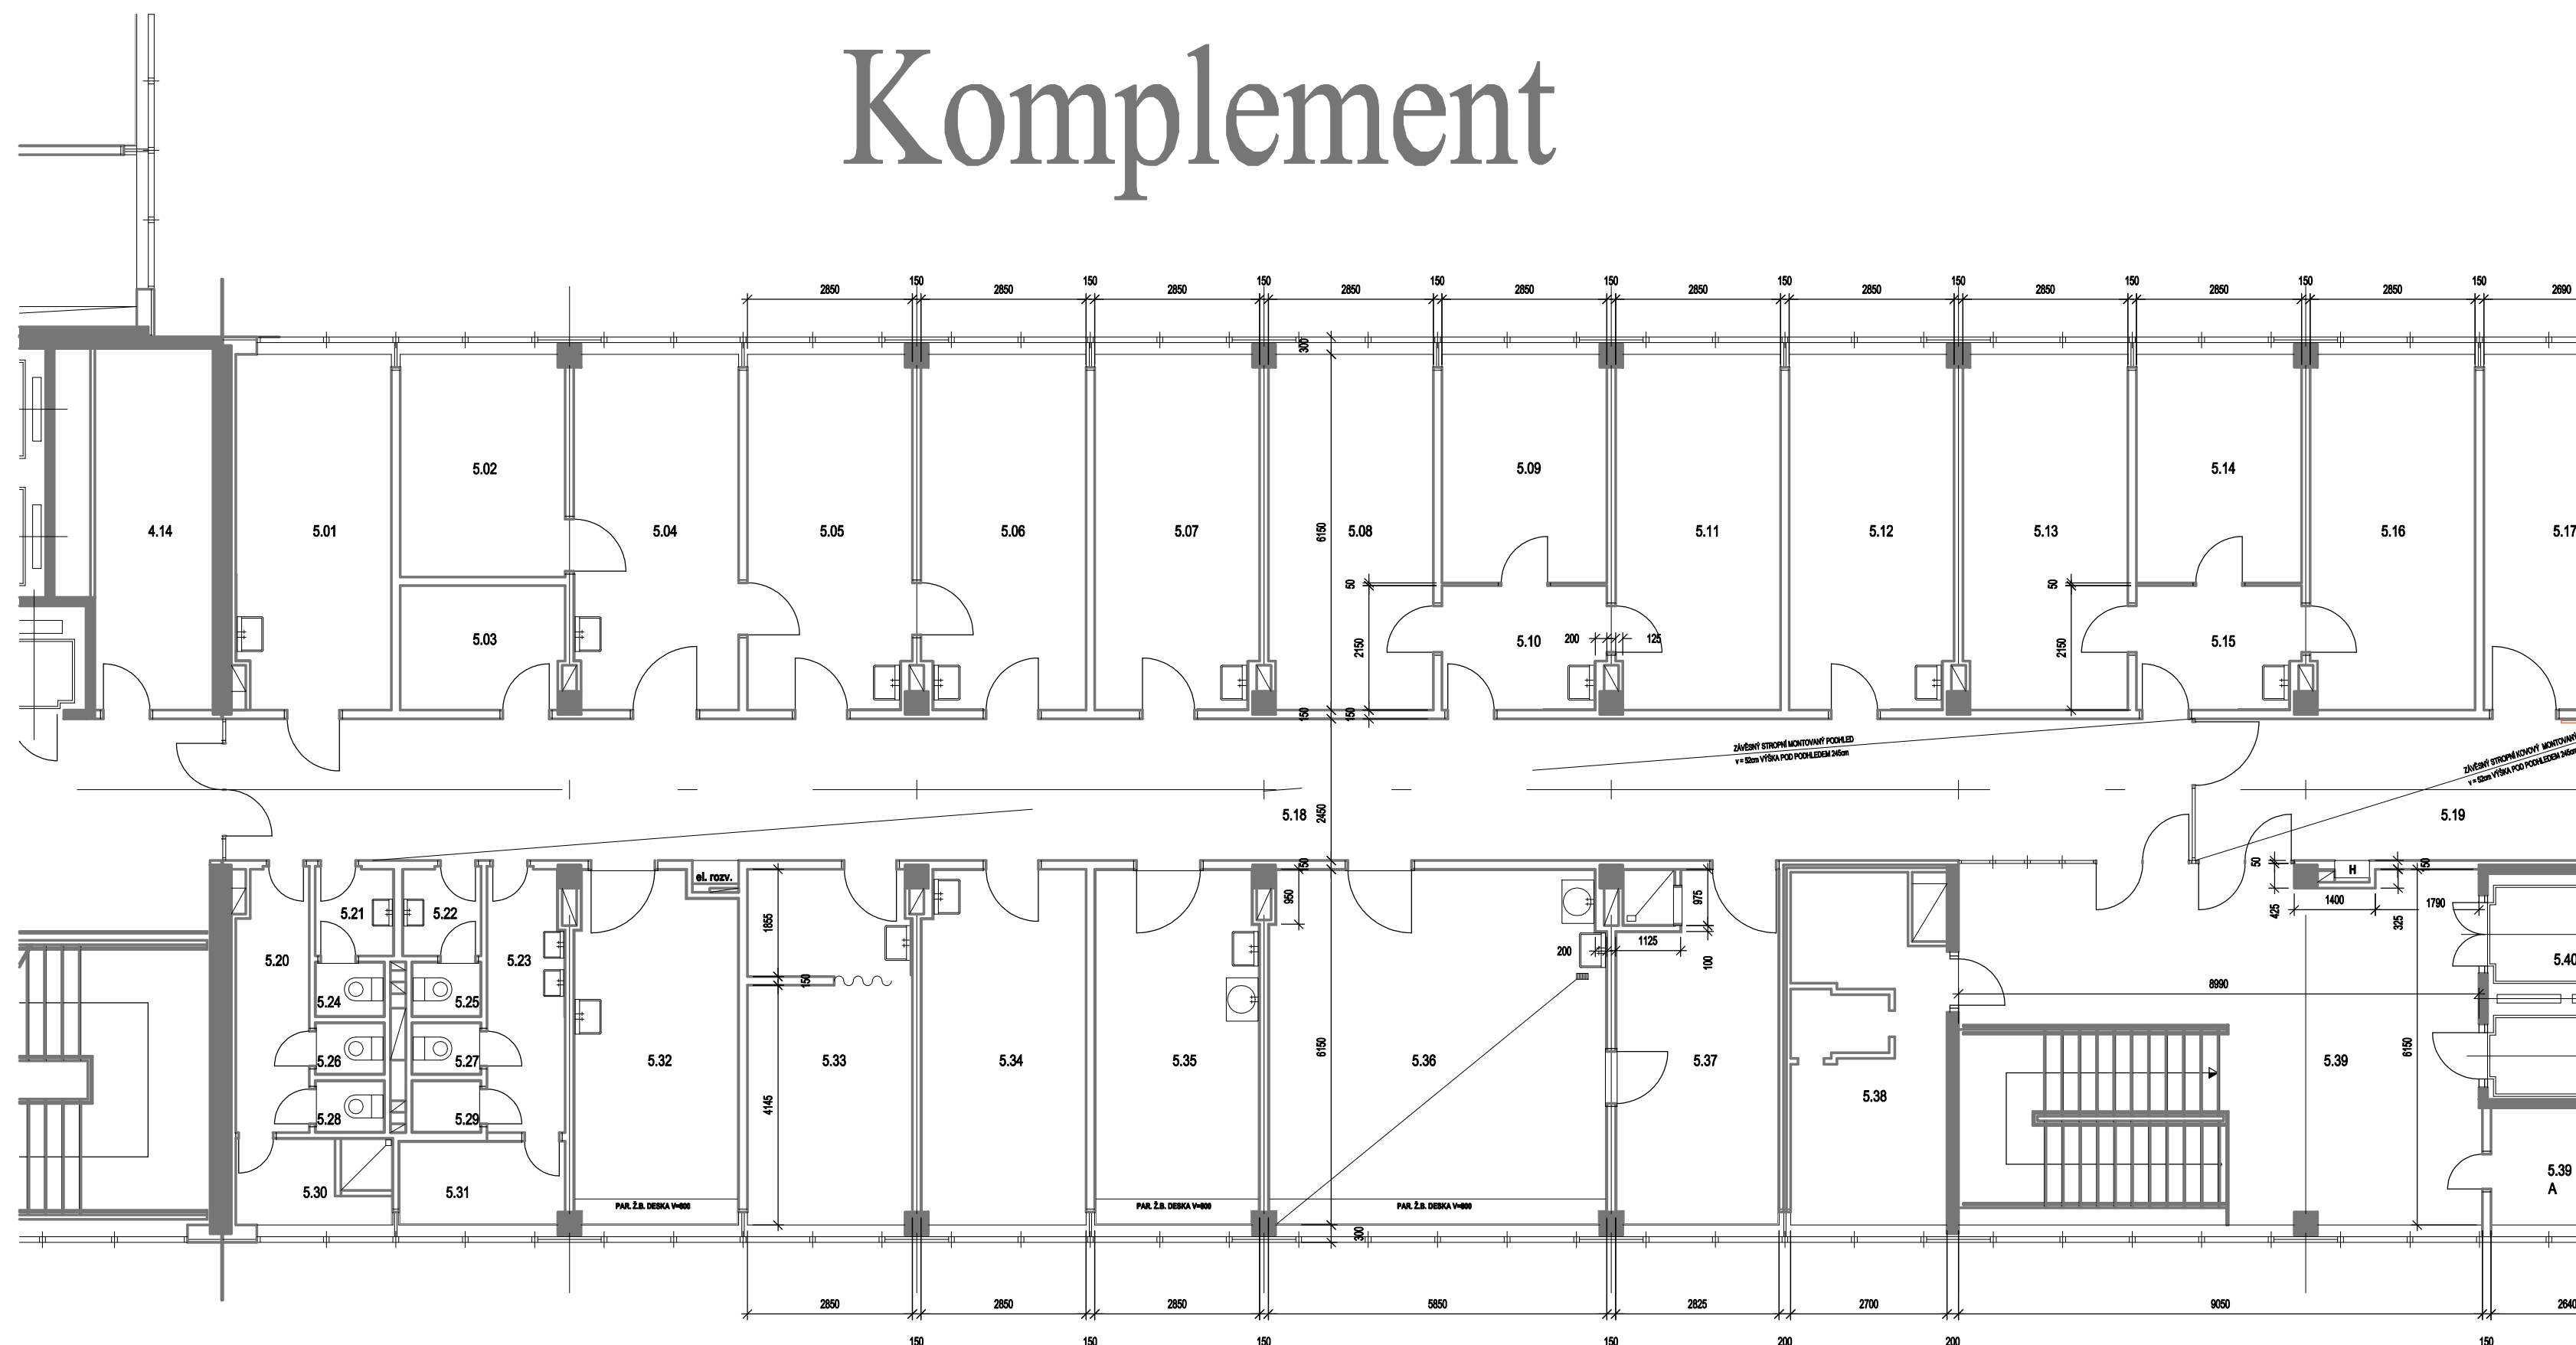


LEGENDA MÍSTNOSTÍ 5/5:


Č. M.	NÁZEV	PLOCHA(m²)
5.01	VÝŠETŘOVNA	16,33
5.02	SKLAD	11,08
5.03	SKLAD	6,03
5.04	LEKÁŘSKÝ POKOJ	17,53
5.05	VÝŠETŘOVNA	17,33
5.06	VÝŠETŘOVNA	17,33
5.07	VÝŠETŘOVNA	17,33
5.08	PRÁKAR	17,39
5.09	VROČNÍ SESTRA	11,23
5.10	PŘEDSÍR	6,24
5.11	LEKÁŘSKÝ POKOJ	17,39
5.12	LEKÁŘSKÝ POKOJ	17,39
5.13	VROČNÍ SESTRA	17,39
5.14	SESTERNA	11,23
5.15	PŘEDSÍR	6,24
5.16	SESTERNA	17,39
5.17	POKOJ-ZL	16,72
5.18	CHOBA	85,52
5.19	CHOBA	19,65
5.20	PŘEDSÍR	5,65
5.21	WC	2,03
5.22	WC	2,04
5.23	PŘEDSÍR	6,08
5.24	WC	1,20
5.25	WC	1,20
5.26	WC	1,14
5.27	WC	1,14
5.28	WC	1,14
5.29	SKLAD	1,14
5.30	SPRCHA	4,07
5.31	DENNÍ MÍSTNOST	4,14
5.32	VÝŠETŘOVNA	16,84
5.33	LEKÁŘSKÝ POKOJ	17,39
5.34	LEKÁŘSKÝ POKOJ	17,32
5.35	SÁDROVNA	17,97
5.36	ZAKROKOVÝ SÁL	33,77
5.37	SESTERNA	18,87
5.38	STROJOVNA VZT	19,59
5.39	SCHODISTOVÁ HALA	56,80
5.39A	SKALD	4,00
5.40	LŮŽKOVÝ VÝTAH	10,53

LEGENDA MÍSTNOSTÍ 5/6:

Č. M.	NÁZEV	PLOCHA(m²)
6.01	POKOJ-ZL	16,66
6.02	POKOJ-ZL	17,32
6.03	DENNÍ MÍSTNOST	17,66
6.04	LEKÁŘSKÝ POKOJ	17,66
6.05	POKOJ-ZL	17,32
6.06	POKOJ-ZL	17,32
6.07	POKOJ-ZL	35,58
6.08	KANCELAR	17,79
6.09A	POKOJ-ZL	17,79
6.09	POKOJ-ZL	18,01
6.10	CHOBA	91,81
6.11	KUCHYŇKA	16,21
6.12	JEDLNA	18,15
6.13	SESTERNA	16,76
6.14	VÝŠETŘOVNA	18,01
6.15	ČISTI MÍSTNOST	16,24
6.16	PŘEDSÍR	5,64
6.17	OKLD	3,03
6.18	WC	1,22
6.19	WC	1,22
6.20	PRÁKAR	4,54
6.21	KOUPELNA	16,50
6.22	UMÝVÁRNA	3,27
6.23	WC	1,22
6.24	WC	1,82
6.25	LAZER	10,06
6.26	SPRCHA	3,16
6.27	POKOJ-L	13,64
6.28	WC	1,24
6.29	SPRCHA	4,95
6.30	POKOJ-L	13,80
6.31	POKOJ-L	13,80
6.32	SCHODISTE	17,11
6.33	BALKON	13,09

ODP. PROJEKTANT	PROJEKTANT	KRESLIL	KONTROLOVAL	 DÍLZE I. s.r.o. NA PRÁKOPCH 1782 CHOMUTOV TEL.: 474 652 785, FAX: 474 652 774	
Ing. Šafařík	Ing. Pelcová	Ing. Pelcová	Ing. Šafařík	FORMÁT	10 x A4
MÚ	MOST			DATUM	01/2020
INVESTOR	KRAJSKÁ ZDRAVOTNÍ A.S. - NEMOCNICE MOST, O.Z.			STUPEŇ	DSP
AKCE	RESTRUKTURALIZACE ODDĚLENÍ ORTOPEDIE - REVIZE 2020			Č. ZAKÁZKY	1215
	KRAJSKÁ ZDRAVOTNÍ, A.S. - NEMOCNICE MOST, O.Z.			MĚŘÍTKO	Č. VÝKRESU
OBSAH	PŮDORYS - STÁVAJÍCÍ STAV			1:100	S 02.1

# A

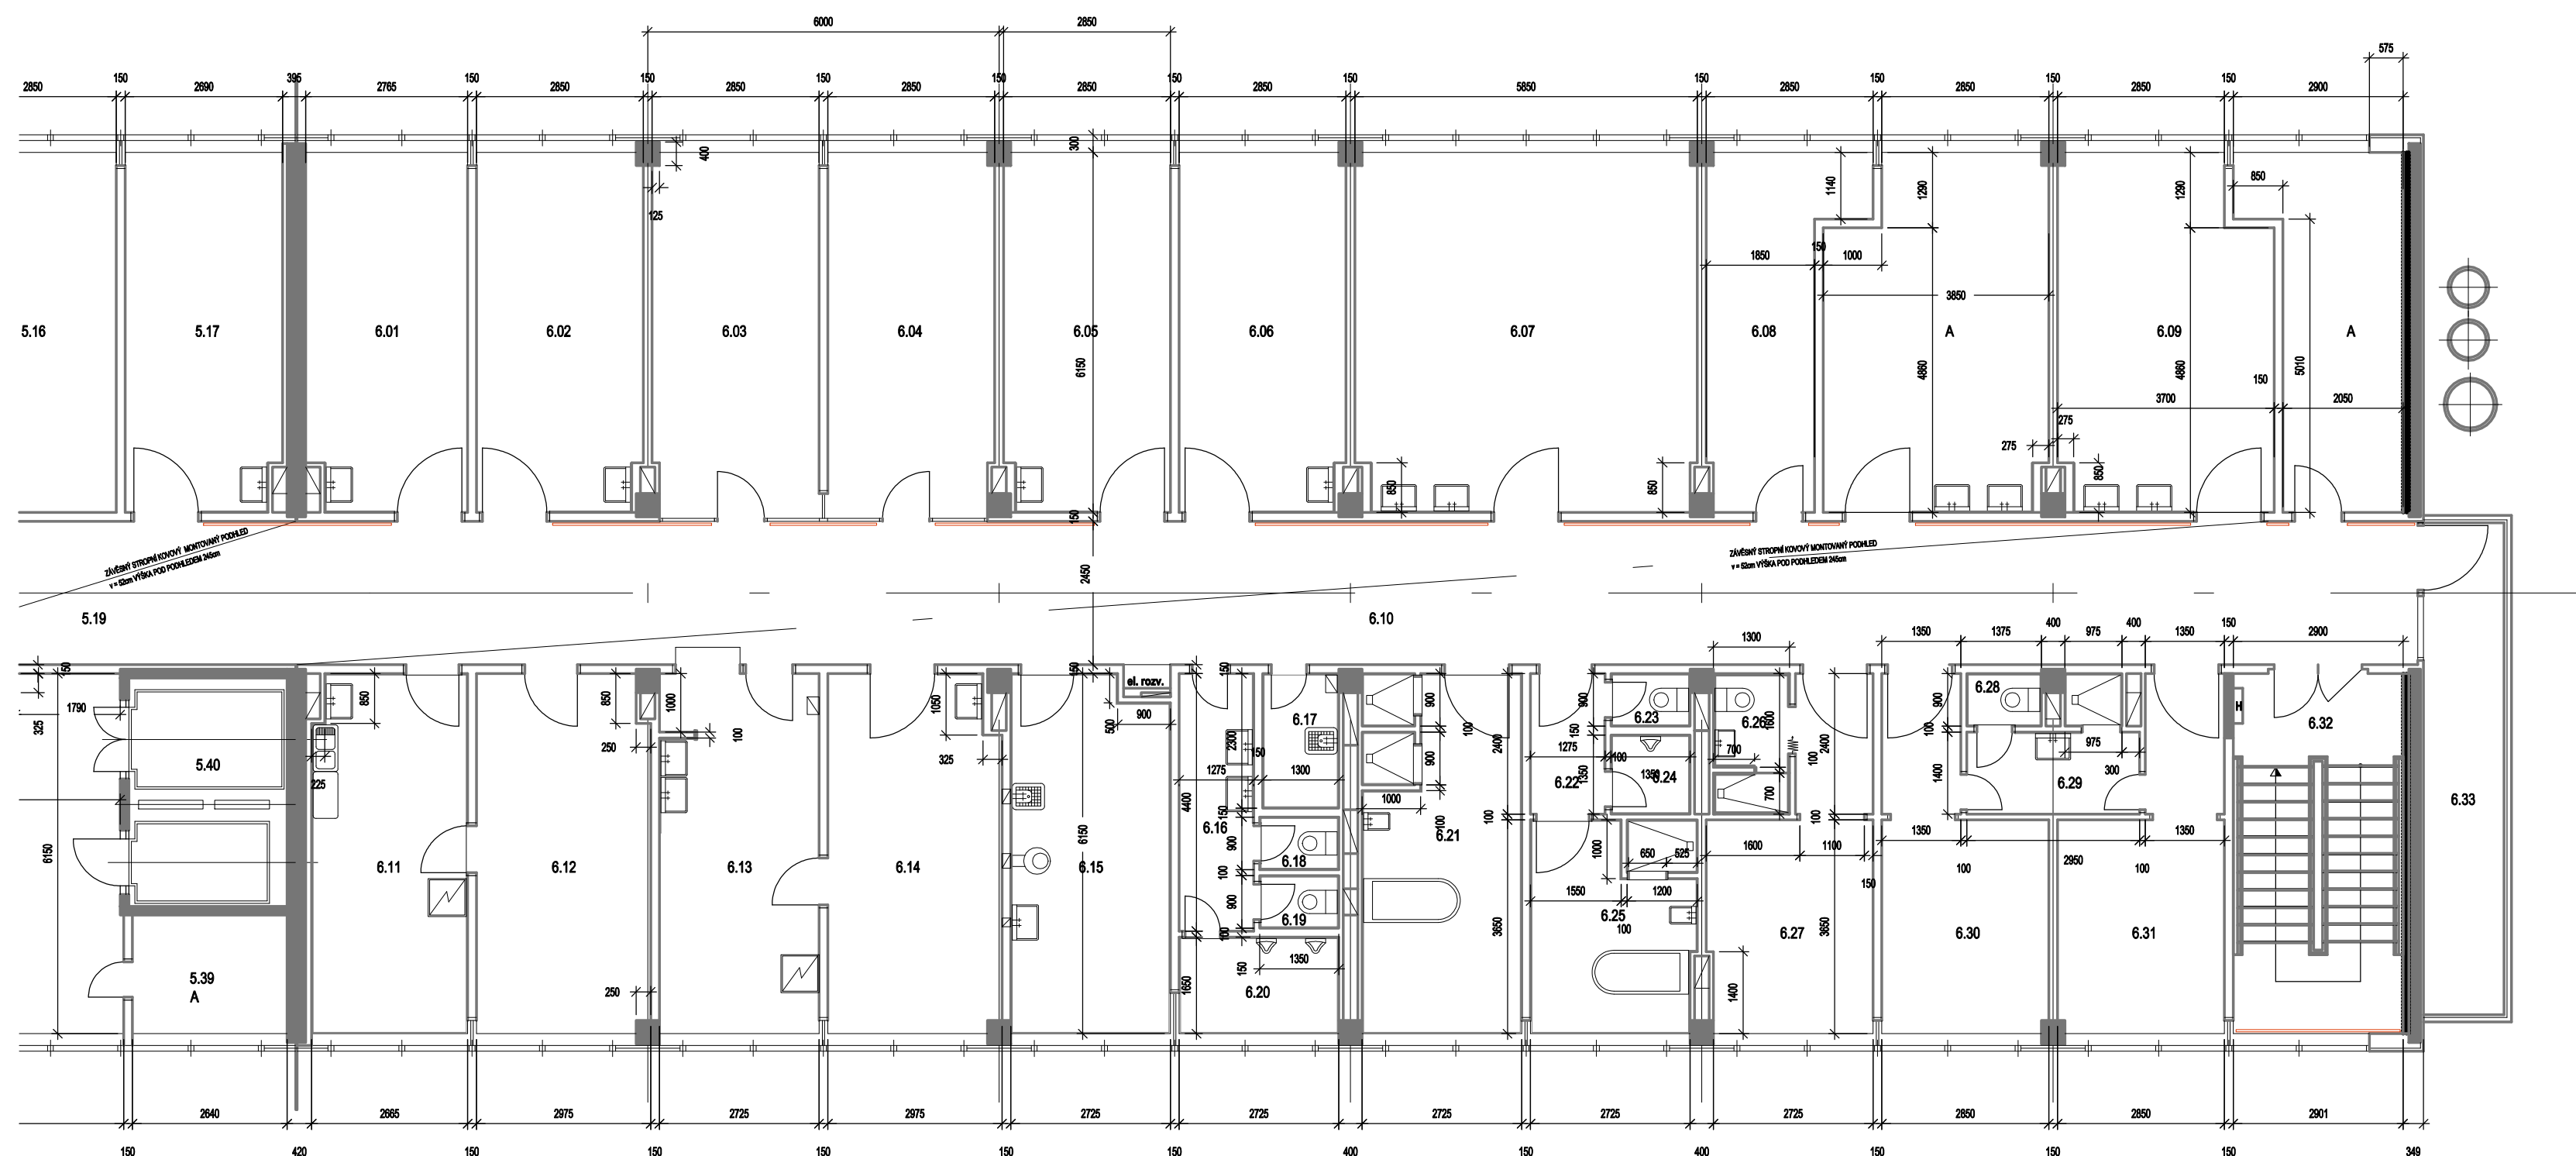


LEGENDA MÍSTNOSTÍ 5/5:

Č. M.	NÁZEV	PLOCHA(m²)
5.01	VÝŠETŘOVNA	16,33
5.02	SKLAD	11,08
5.03	SKLAD	6,03
5.04	LEKÁŘSKÝ POKOJ	17,53
5.05	VÝŠETŘOVNA	17,33
5.06	VÝŠETŘOVNA	17,33
5.07	VÝŠETŘOVNA	17,33
5.08	PRÁKAR	17,39
5.09	VROČNÍ SESTRA	11,23
5.10	PŘEDSÍR	6,24
5.11	LEKÁŘSKÝ POKOJ	17,39
5.12	LEKÁŘSKÝ POKOJ	17,39
5.13	VROČNÍ SESTRA	17,39
5.14	SESTERNA	11,23
5.15	PŘEDSÍR	6,24
5.16	SESTERNA	17,39
5.17	POKOJ-ZL	16,72
5.18	CHOBA	85,52
5.19	CHOBA	19,65
5.20	PŘEDSÍR	5,65
5.21	WC	2,03
5.22	WC	2,04
5.23	PŘEDSÍR	6,08
5.24	WC	1,20
5.25	WC	1,20
5.26	WC	1,14
5.27	WC	1,14
5.28	WC	1,14
5.29	SKLAD	1,14
5.30	SPRCHA	4,07
5.31	DENNÍ MÍSTNOST	4,14
5.32	VÝŠETŘOVNA	16,84
5.33	LEKÁŘSKÝ POKOJ	17,39
5.34	LEKÁŘSKÝ POKOJ	17,32
5.35	SÁDROVNA	17,97
5.36	ZAKROKOVÝ SÁL	33,77
5.37	SESTERNA	18,87
5.38	STROJOVNA VZT	19,59
5.39	SCHODISTOVÁ HALA	56,80
5.39A	SKALD	4,00
5.40	LŮŽKOVÝ VÝTAH	10,53

LEGENDA MÍSTNOSTÍ 5/6:

Č. M.	NÁZEV	PLOCHA(m²)
6.01	POKOJ-ZL	16,66
6.02	POKOJ-ZL	17,32
6.03	DENNÍ MÍSTNOST	17,66
6.04	LEKÁŘSKÝ POKOJ	17,66
6.05	POKOJ-ZL	17,32
6.06	POKOJ-ZL	17,32
6.07	POKOJ-ZL	35,58
6.08	KANCELAR	17,79
6.09A	POKOJ-ZL	17,79
6.09	POKOJ-ZL	18,01
6.10	CHOBA	91,81
6.11	KUCHYŇKA	16,21
6.12	JEDLNA	18,15
6.13	SESTERNA	16,76
6.14	VÝŠETŘOVNA	18,01
6.15	ČISTI MÍSTNOST	16,24
6.16	PŘEDSÍR	5,64
6.17	OKLD	3,03
6.18	WC	1,22
6.19	WC	1,22
6.20	PRÁKAR	4,54
6.21	KOUPELNA	16,50
6.22	UMÝVÁRNA	3,27
6.23	WC	1,22
6.24	WC	1,82
6.25	LAZER	10,06
6.26	SPRCHA	3,16
6.27	POKOJ-L	13,64
6.28	WC	1,24
6.29	SPRCHA	4,95
6.30	POKOJ-L	13,80
6.31	POKOJ-L	13,80
6.32	SCHODISTE	17,11
6.33	BALKON	13,09

ODP. PROJEKTANT	PROJEKTANT	KRESLIL	KONTROLOVAL	 DÍLZE I. s.r.o. NA PRÁKOPCH 1782 CHOMUTOV TEL.: 474 652 785, FAX: 474 652 774	
Ing. Šafařík	Ing. Pelcová	Ing. Pelcová	Ing. Šafařík	FORMÁT	10 x A4
MÚ	MOST			DATUM	01/2020
INVESTOR	KRAJSKÁ ZDRAVOTNÍ A.S. - NEMOCNICE MOST, O.Z.			STUPEŇ	DSP
AKCE	RESTRUKTURALIZACE ODDĚLENÍ ORTOPEDIE - REVIZE 2020			Č. ZAKÁZKY	1215
	KRAJSKÁ ZDRAVOTNÍ, A.S. - NEMOCNICE MOST, O.Z.			MĚŘÍTKO	Č. VÝKRESU
OBSAH	PŮDORYS - STÁVAJÍCÍ STAV			1:100	S 02.2