



Krajská zdravotní centrum bolesti

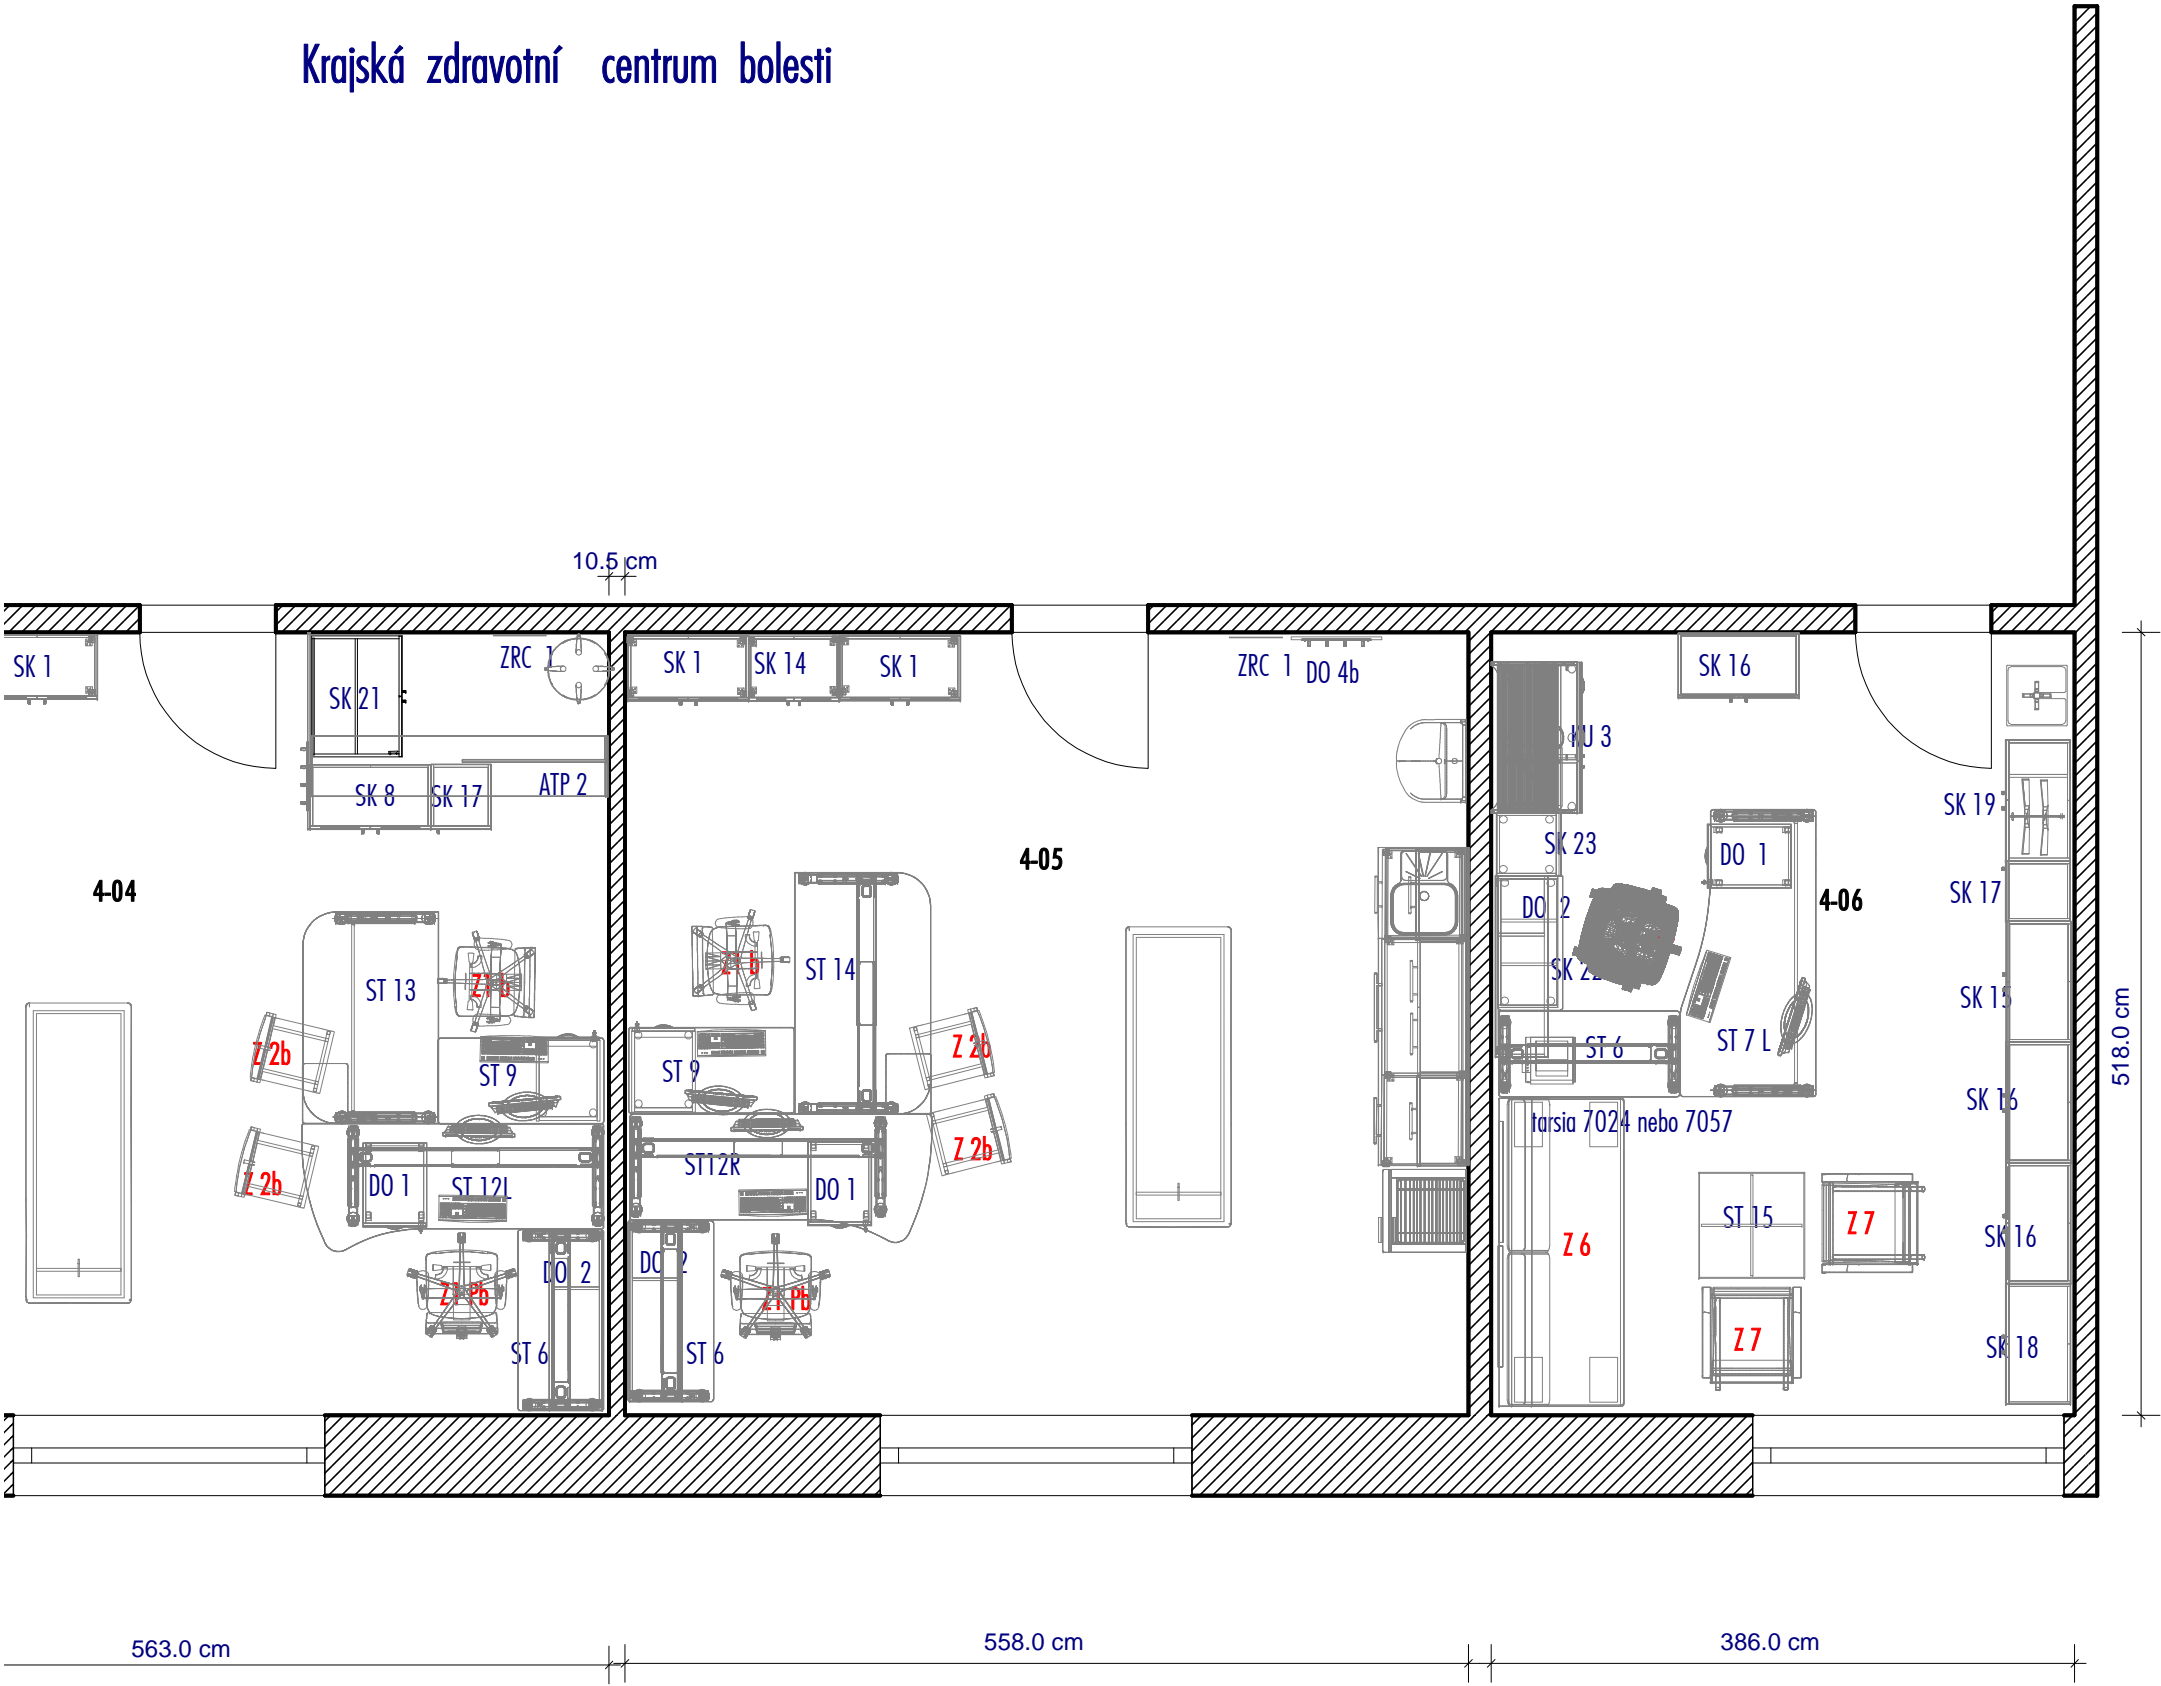

	<b>IVEKO interier, s.r.o.</b>	tel:..... +420 475 500 630
	Drážďanská 115	fax:..... +420 475 502 041
	Ústí nad Labem	e-mail: obchod@iveko-interier.cz
	400 07	<a href="http://www.iveko-interier.cz">www.iveko-interier.cz</a>
Projektant: Ing. Ivo Hromádka		Datum: 24.3.2020
Projekt:		1 : 50
popis nábytku:		