


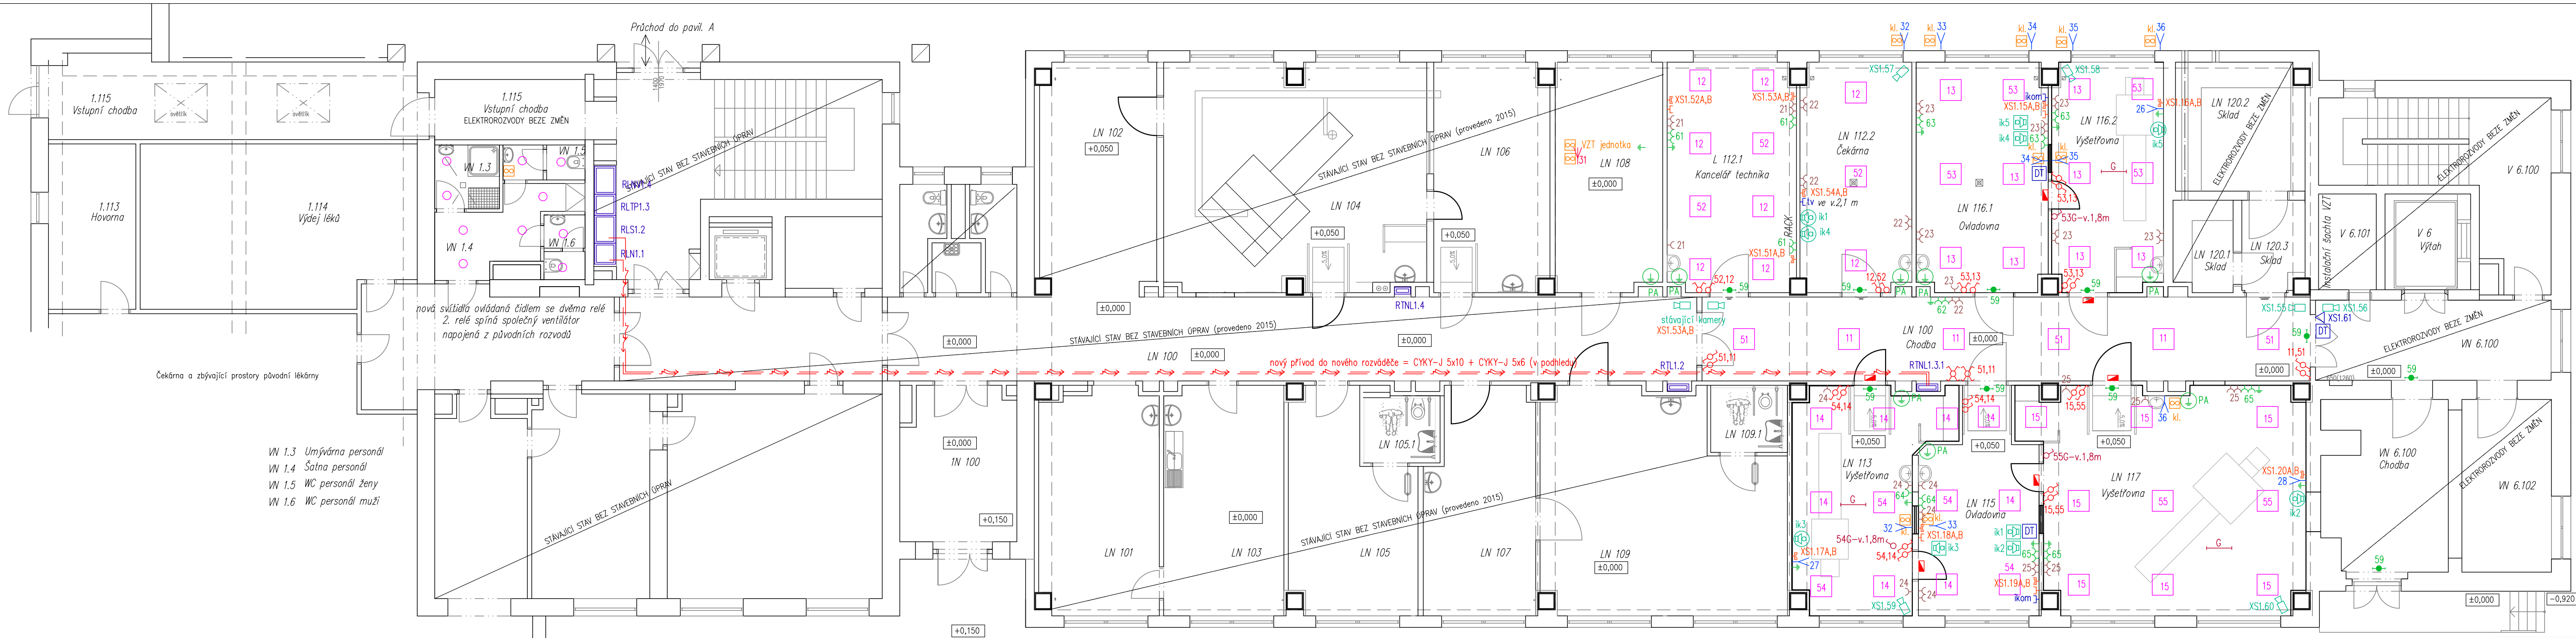

Čekárna a zbývající prostory původní lékárny

VN 1.3 Umývárna personál
VN 1.4 Šatna personál
VN 1.5 WC personál ženy
VN 1.6 WC personál muži

POZNÁMKA

Všechny nové instalační přístroje budou v designu Reflex SI.
Barevné značení zásuvek odpovídá ČSN 33 2140.
Nové číslovaní vývodů odpovídá novému číslovaní přístrojů v rozváděčích.
Všechny instalační přístroje jsou opatřeny popisky s označením rozváděče a čísla vývodu.
Původní funkční rozvody z jiných částí, procházející prostory stavby, musí být zachovány.
Pro nové rozváděče budou provedeny nové přívoody.
(RTL1.3.1) napojení z RLS1.2 – poj. 40A, kabel CYKY–J 5x10
zálohované napájení z RLN1.1 – poj. 25A, kabel CYKY–J 5x6


- PA svorkovnice pospojování napojená do rozváděče
- ↓ vývod pospojování v designu Reflex SI
- IP dome kamera CCTV s mikrofonom (zapojená do PoE sítě nemocnice)
- čtečka keret přístupového systému (zapojená do sítě nemocnice)
- DT domácí telefon s hlasitým poslechem (místní systém)
- hlasový komunikátor základna
- hlasový komunikátor (přepážkový interkom)

LEGENDA

- spínače (řazení 1,5,6,7,6+6,2)
- zásuvka 230V – běžná síť s chráničem
- zásuvka 230V – záloh. síť s chráničem
- vývod – přímé připojení (bez zásuvky)
- zásuvka 2xRJ45 – data z rozváděče RD3.2
- zásuvka 1xRJ45 – telefon
- spínače, zásuvky a zemniční svorky v designu Reflex SI ve výšce 1,2 m, rámečky přístrojů s popisovacím polem
- tv–televizní zásuvka
- podhledové svítidlo 4x18W opalovým krycím sklem PSV 418 OP E, 4x L 18W/840
- svítidlo nouzové (230V/8W s vlastním zdrojem)
- podhledové svítidlo 2x18 W s krycím sklem (IP44)
- germicida
- výstražné světlo
- zařízení VIZ

Tento výkres byl vytvořen jako barevný, černobílým kopírováním se znehodnocuje.


ODP. PROJEKTANT		PROJEKTANT	KRESLIL	KONTROLOVAL	 MultiTechnik DIVIZE II, s.r.o. NA PŘÍKOPECH 1782 CHOMUTOV TEL.: 474 652 785, FAX: 474 652 774	
Ing. Karel Šafařík		Ing. Menhard	Ing. Menhard	Ing. Šafařík		
		<i>Menhard</i>				
MÚ	Chomutov			FORMÁT		4x A4
INVESTOR	Krajská zdravotní a.s.			DATUM		revize 03/2017
AKCE		SÚ 1.NP pavilon L – Nukleární medicína KZ.a.s. – Nemocnice Chomutov o.z.			STUPEŇ	SP
					Č. ZAKÁZKY	16140
OBSAH		Elektrorozvody – půdorys 1.NP			MĚŘITKO	Č. VÝKRESU
					1:100	E 02

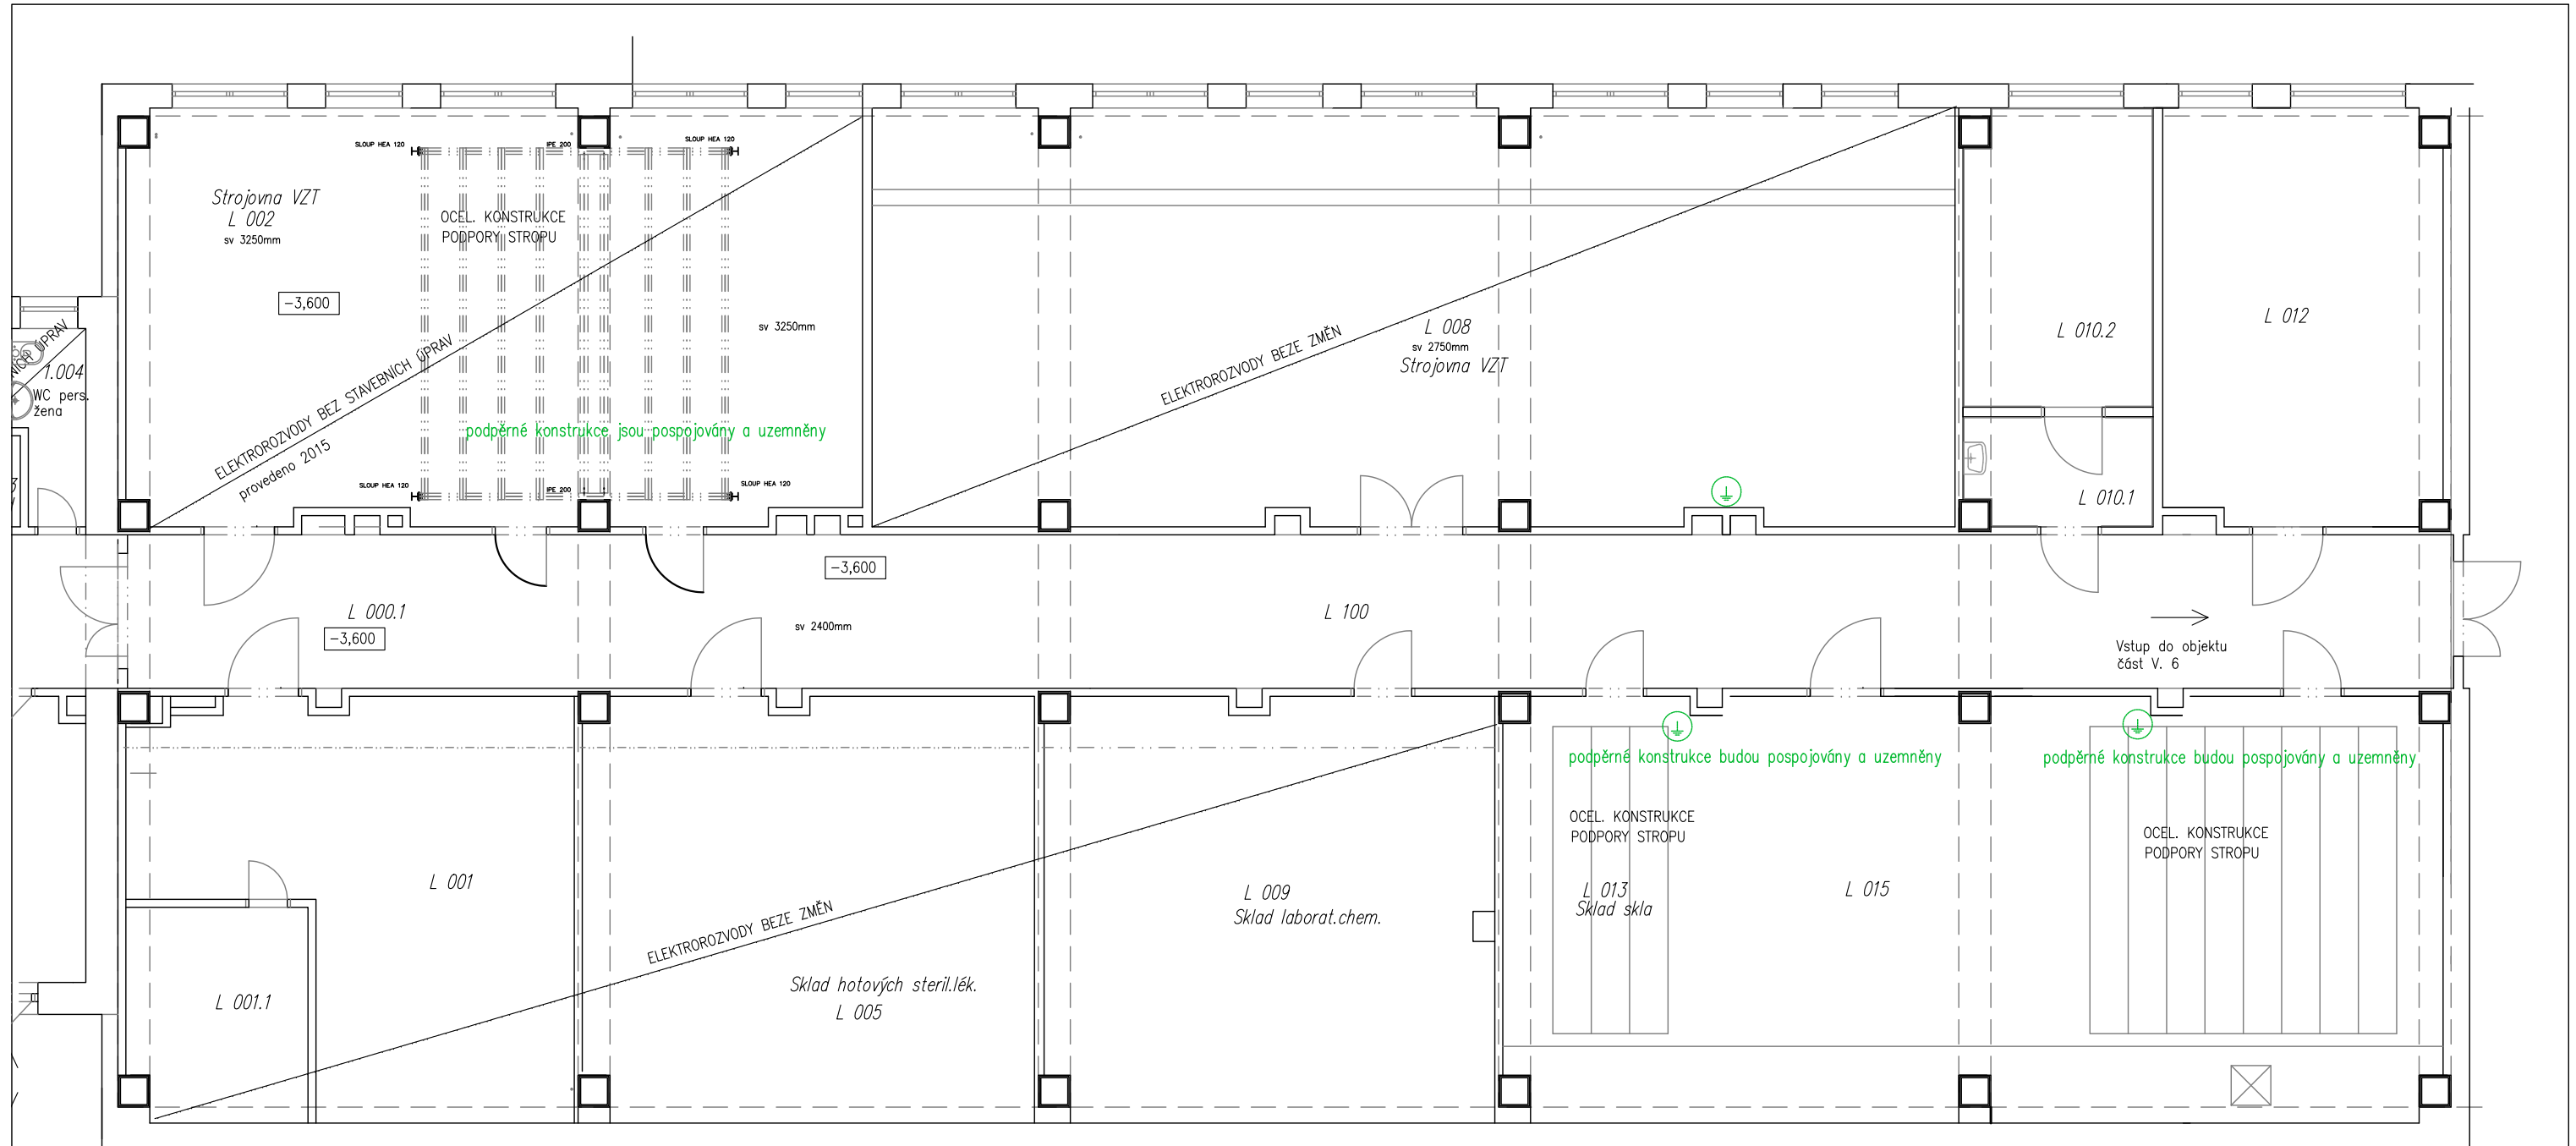



Tento výkres byl vytvořen jako barevný, černobílým kopírováním se znehodnocuje.


ODP. PROJEKTANT		PROJEKTANT	KRESLIL	KONTROLOVAL	 Multitechnik DIVIZE II, s.r.o. NA PŘÍKOPECH 1782 CHOMUTOV TEL.: 474 652 785, FAX: 474 652 774	
Ing. Karel Šafařík		Ing. Menhard	Ing. Menhard	Ing. Šafařík		
						
MÚ	Chomutov				FORMÁT	A3
INVESTOR	Krajská zdravotní a.s.				DATUM	12/2016
AKCE	SÚ 1.NP pavilon L – Nukleární medicína KZ.a.s. – Nemocnice Chomutov o.z.				STUPEŇ	SP
					Č. ZAKÁZKY	16140
OBSAH	Elektrorozvody – půdorys 1.PP				MĚŘITKO	Č. VÝKRESU E 03
					1:100	

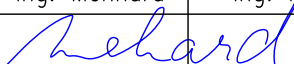


ODP. PROJEKTANT	PROJEKTANT	KRESLIL	KONTROLOVAL	 MultiTechnik DIVIZE II, s.r.o. NA PŘÍKOPECH 1782 CHOMUTOV TEL.: 474 652 785, FAX: 474 652 774	
Ing. Karel Šafařík	Ing. Menhard	Ing. Menhard	Ing. Šafařík		
					
MÚ	Chomutov			FORMÁT	6x A4
INVESTOR	Krajská zdravotní a.s.			DATUM	12/2016
AKCE SÚ 1.NP pavilon L – Nukleární medicína KZ.a.s. – Nemocnice Chomutov o.z.				STUPEŇ	SP
				Č. ZAKÁZKY	16140
OBSAH Rozváděče NN				MĚŘITKO –	Č. VÝKRESU E 04

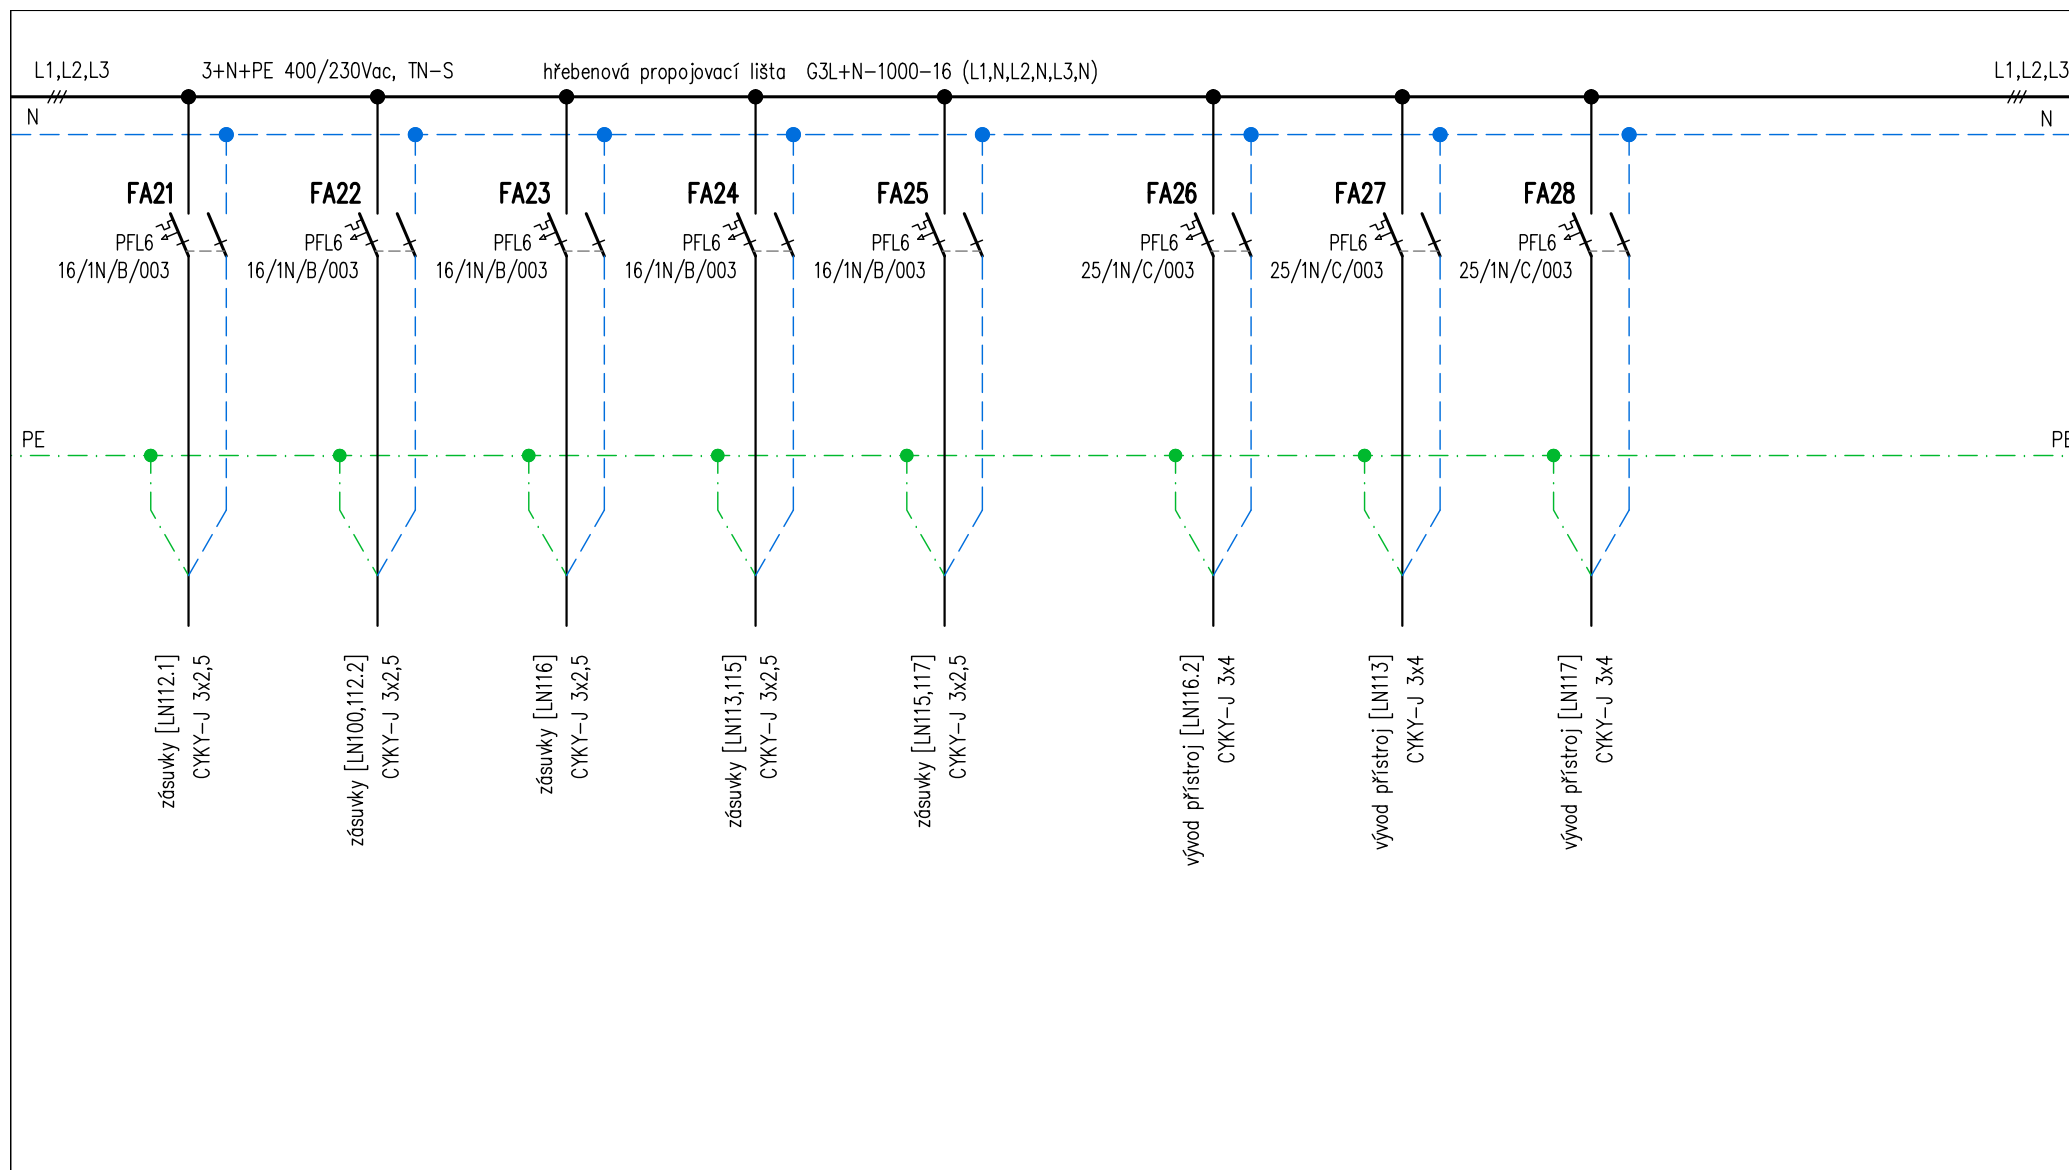

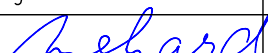
Ing. Ivan Menhard Čermákova 2994/7 430 03 CHOMUTOV tel.: 474 621 286, 723 007 416 e-mail: ivan.menhard@wo.cz		MÚ	Chomutov	FORMÁT	A4 strana 2/5
		INVESTOR	Krajská zdravotní, a.s. – Nemocnice Chomutov	DATUM	12/2016
		AKCE SÚ 1.NP pavilon L – Nukleární medicína KZ.a.s. – Nemocnice Chomutov o.z.		STUPEŇ	DSP
Č. ZAKÁZKY	16140				
ODP. PROJEKTANT	PROJEKTANT	OBSAH Rozváděč RTNL1.3.1 – normální síť	MĚŘÍTKO	Č. VÝKRESU	
Ing. Ivan Menhard	Ing. Ivan Menhard		(-)	RTNL1.3.1	
					

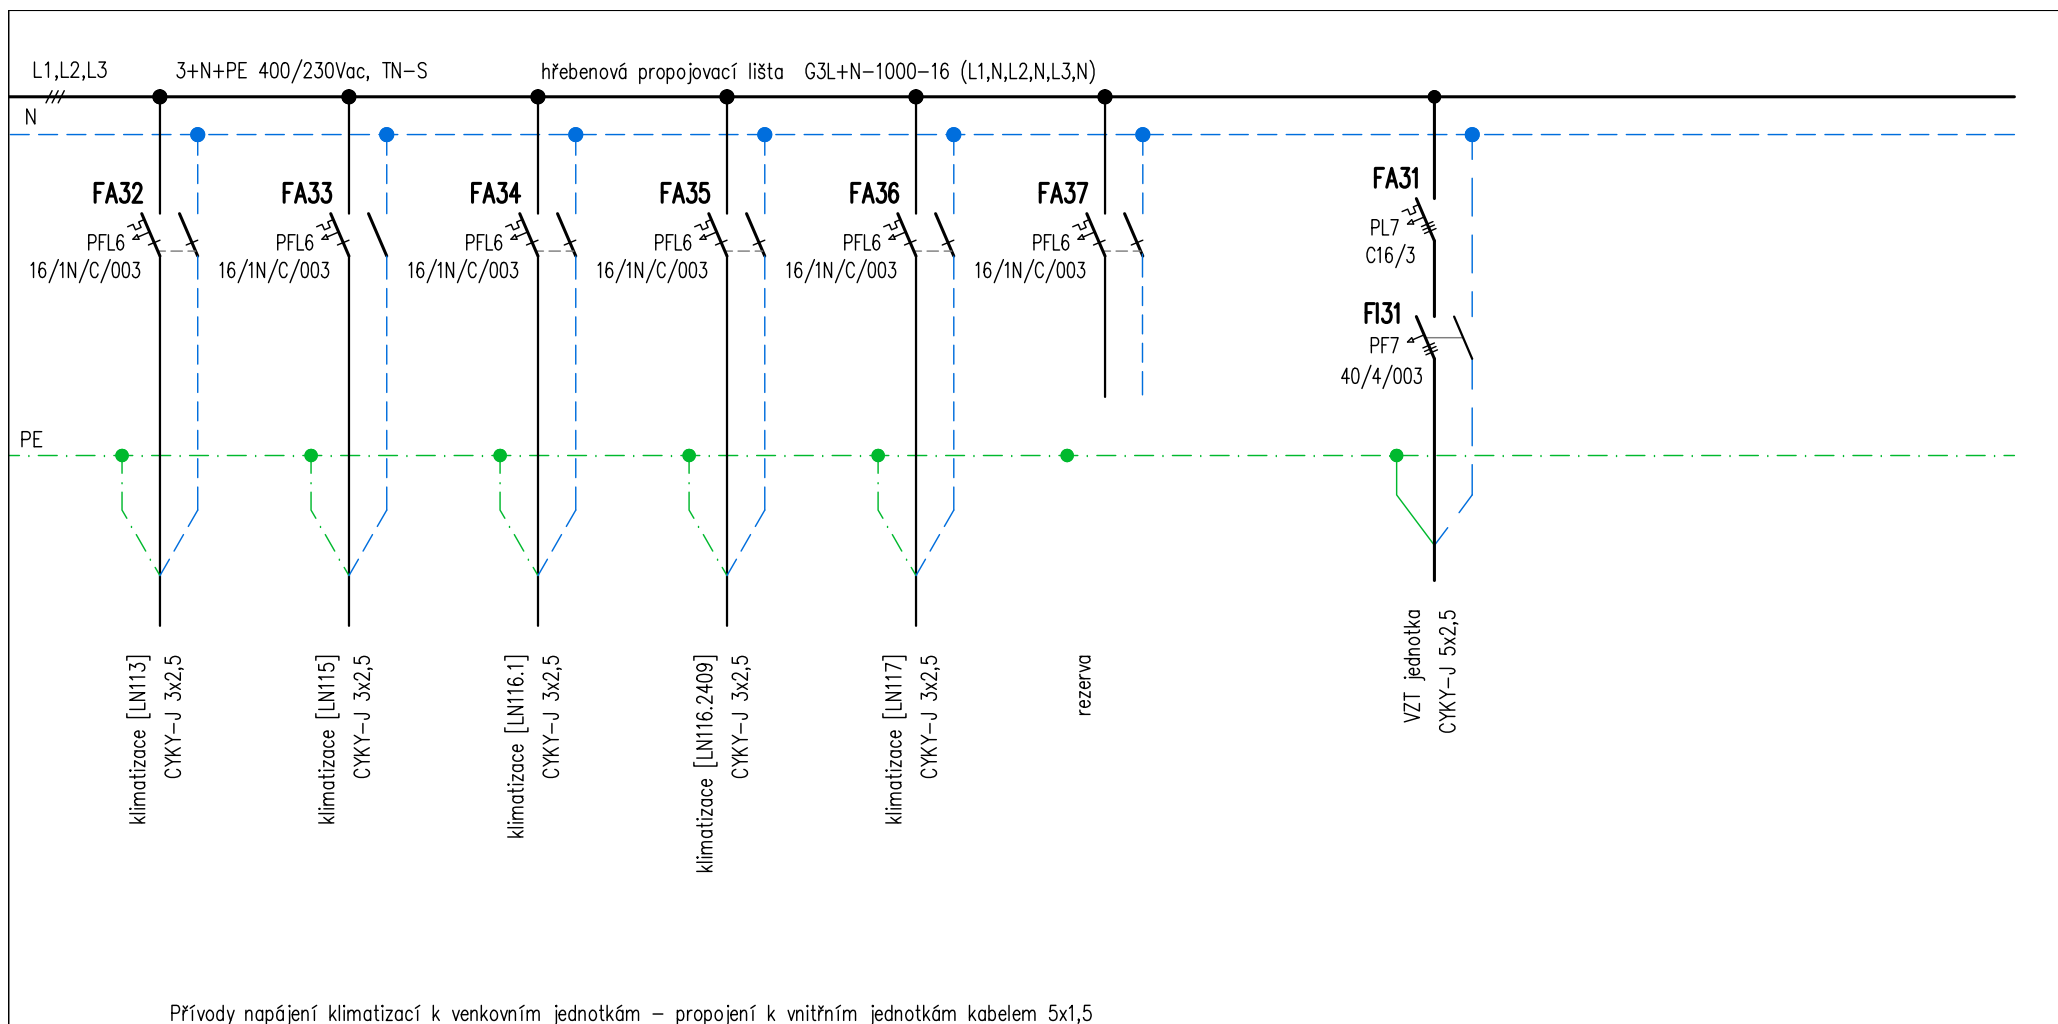

Ing. Ivan Menhard Čermákova 2994/7 430 03 CHOMUTOV tel.: 474 621 286, 723 007 416 e-mail: ivan.menhard@wo.cz	MÚ	Chomutov	FORMÁT	A4 strana 3/5
	INVESTOR	Krajská zdravotní, a.s. – Nemocnice Chomutov	DATUM	12/2016
ODP. PROJEKTANT Ing. Ivan Menhard	AKCE SÚ 1.NP pavilon L – Nukleární medicína KZ.a.s. – Nemocnice Chomutov o.z.		STUPEŇ	DSP
			Č. ZAKÁZKY	16140
Ing. Ivan Menhard <i>Menhard</i>	OBSAH Rozváděč RTNL1.3.1 – normální síť		MĚŘÍTKO	Č. VÝKRESU
			(-)	RTNL1.3.1

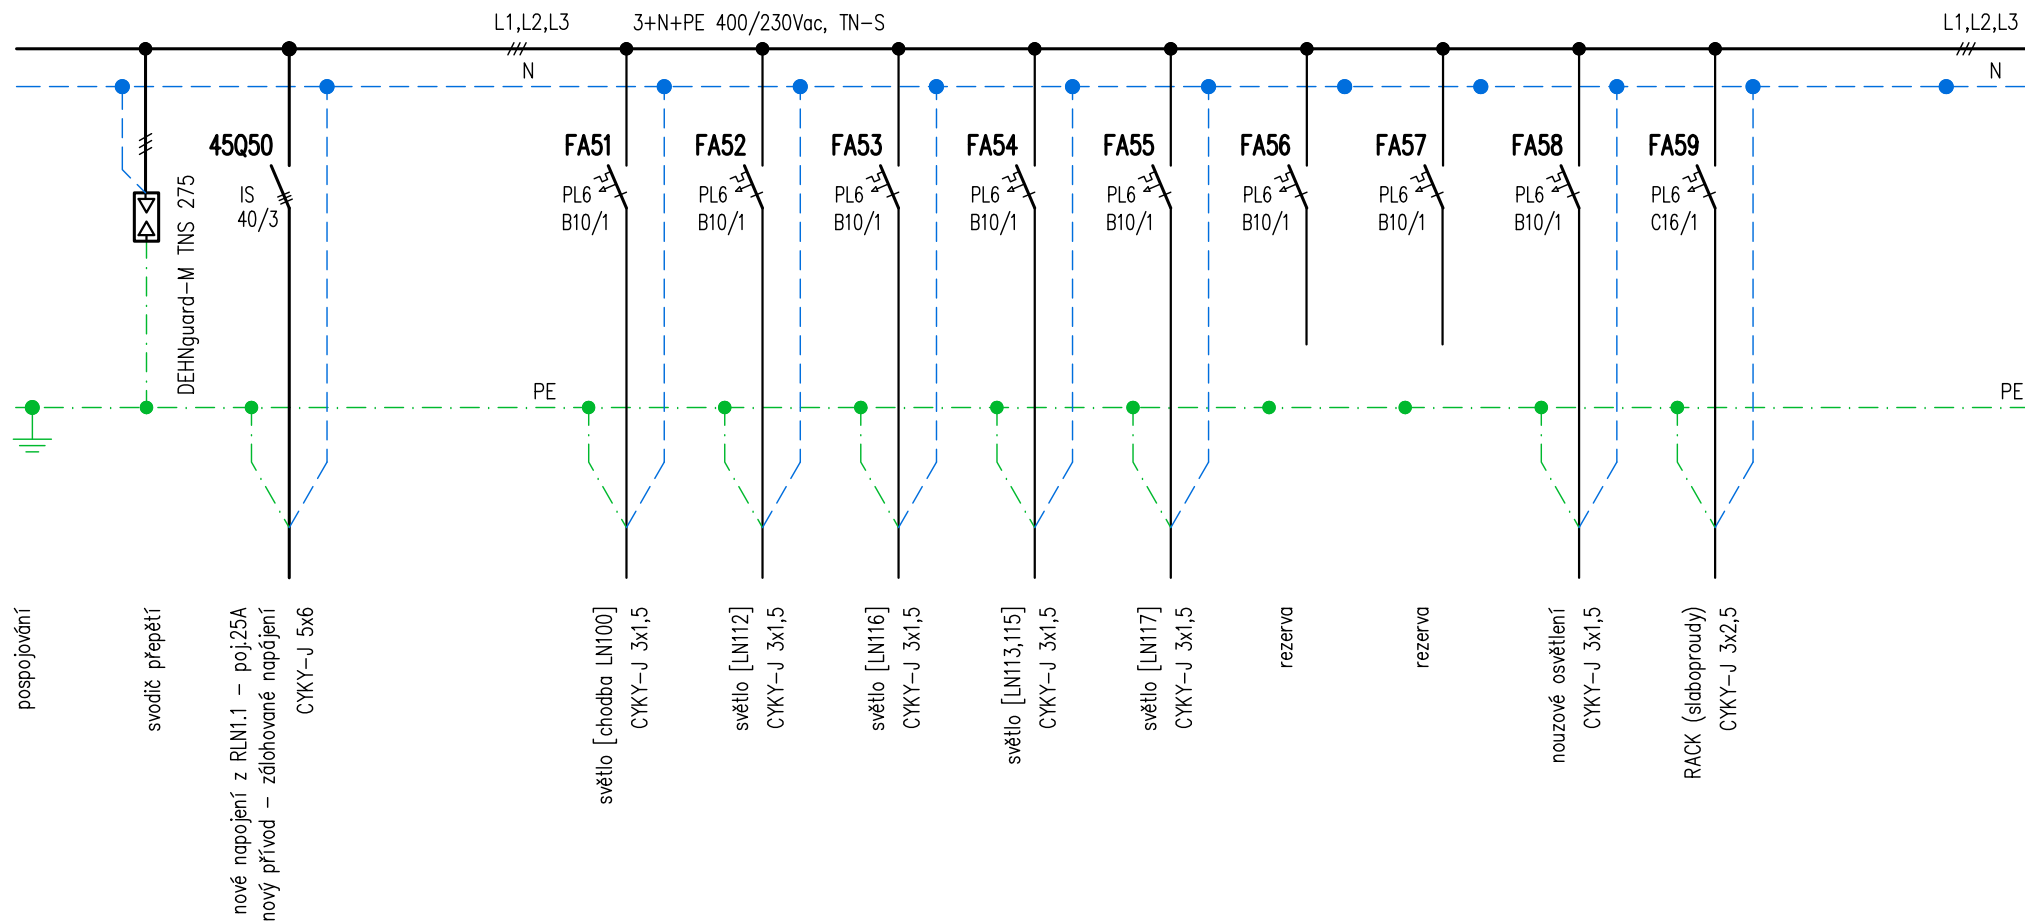

Ing. Ivan Menhard Čermákova 2994/7 430 03 CHOMUTOV tel.: 474 621 286, 723 007 416 e-mail: ivan.menhard@wo.cz	MÚ	Chomutov	FORMÁT	A4 strana 4/5
	INVESTOR	Krajská zdravotní, a.s. – Nemocnice Chomutov	DATUM	12/2016
ODP. PROJEKTANT Ing. Ivan Menhard	AKCE SÚ 1.NP pavilon L – Nukleární medicína KZ.a.s. – Nemocnice Chomutov o.z.		STUPEŇ	DSP
			Č. ZAKÁZKY	16140
Ing. Ivan Menhard <i>Menhard</i>	Ing. Ivan Menhard	OBSAH Rozváděč RTNL1.3.1 – zálohovaná síť	MĚŘÍTKO (–)	Č. VÝKRESU RTNL1.3.1

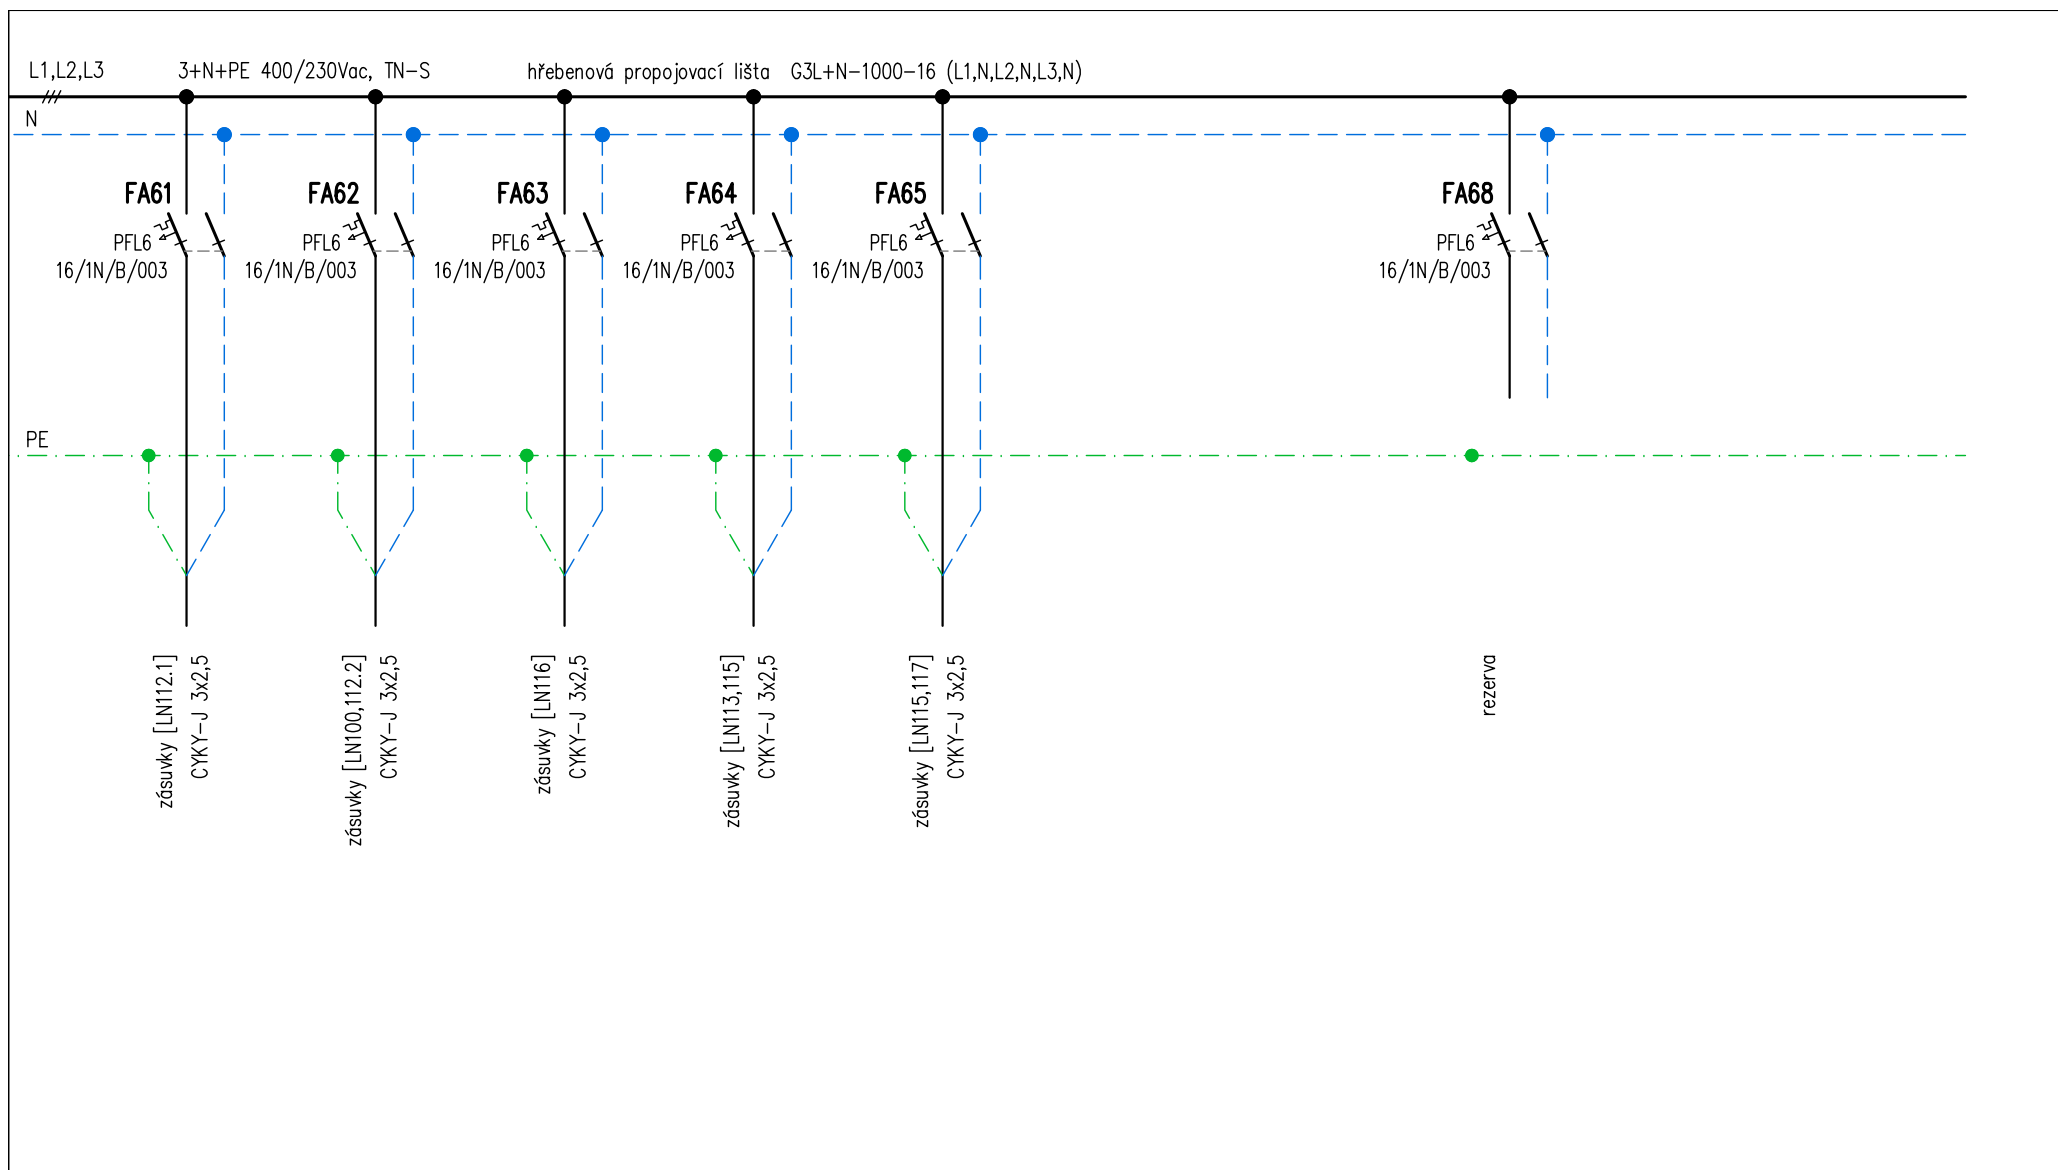

Ing. Ivan Menhard Čermákova 2994/7 430 03 CHOMUTOV tel.: 474 621 286, 723 007 416 e-mail: ivan.menhard@wo.cz	MÚ	Chomutov	FORMÁT	A4 strana 5/5
	INVESTOR	Krajská zdravotní, a.s. – Nemocnice Chomutov	DATUM	12/2016
	AKCE SÚ 1.NP pavilon L – Nukleární medicína KZ.a.s. – Nemocnice Chomutov o.z.		STUPEŇ	DSP
ODP. PROJEKTANT	PROJEKTANT	OBSAH Rozváděč RTNL1.3.1 – zálohovaná síť	Č. ZAKÁZKY	16140
Ing. Ivan Menhard	Ing. Ivan Menhard		MĚŘÍTKO	Č. VÝKRESU
<i>Menhard</i>			(-)	RTNL1.3.1