


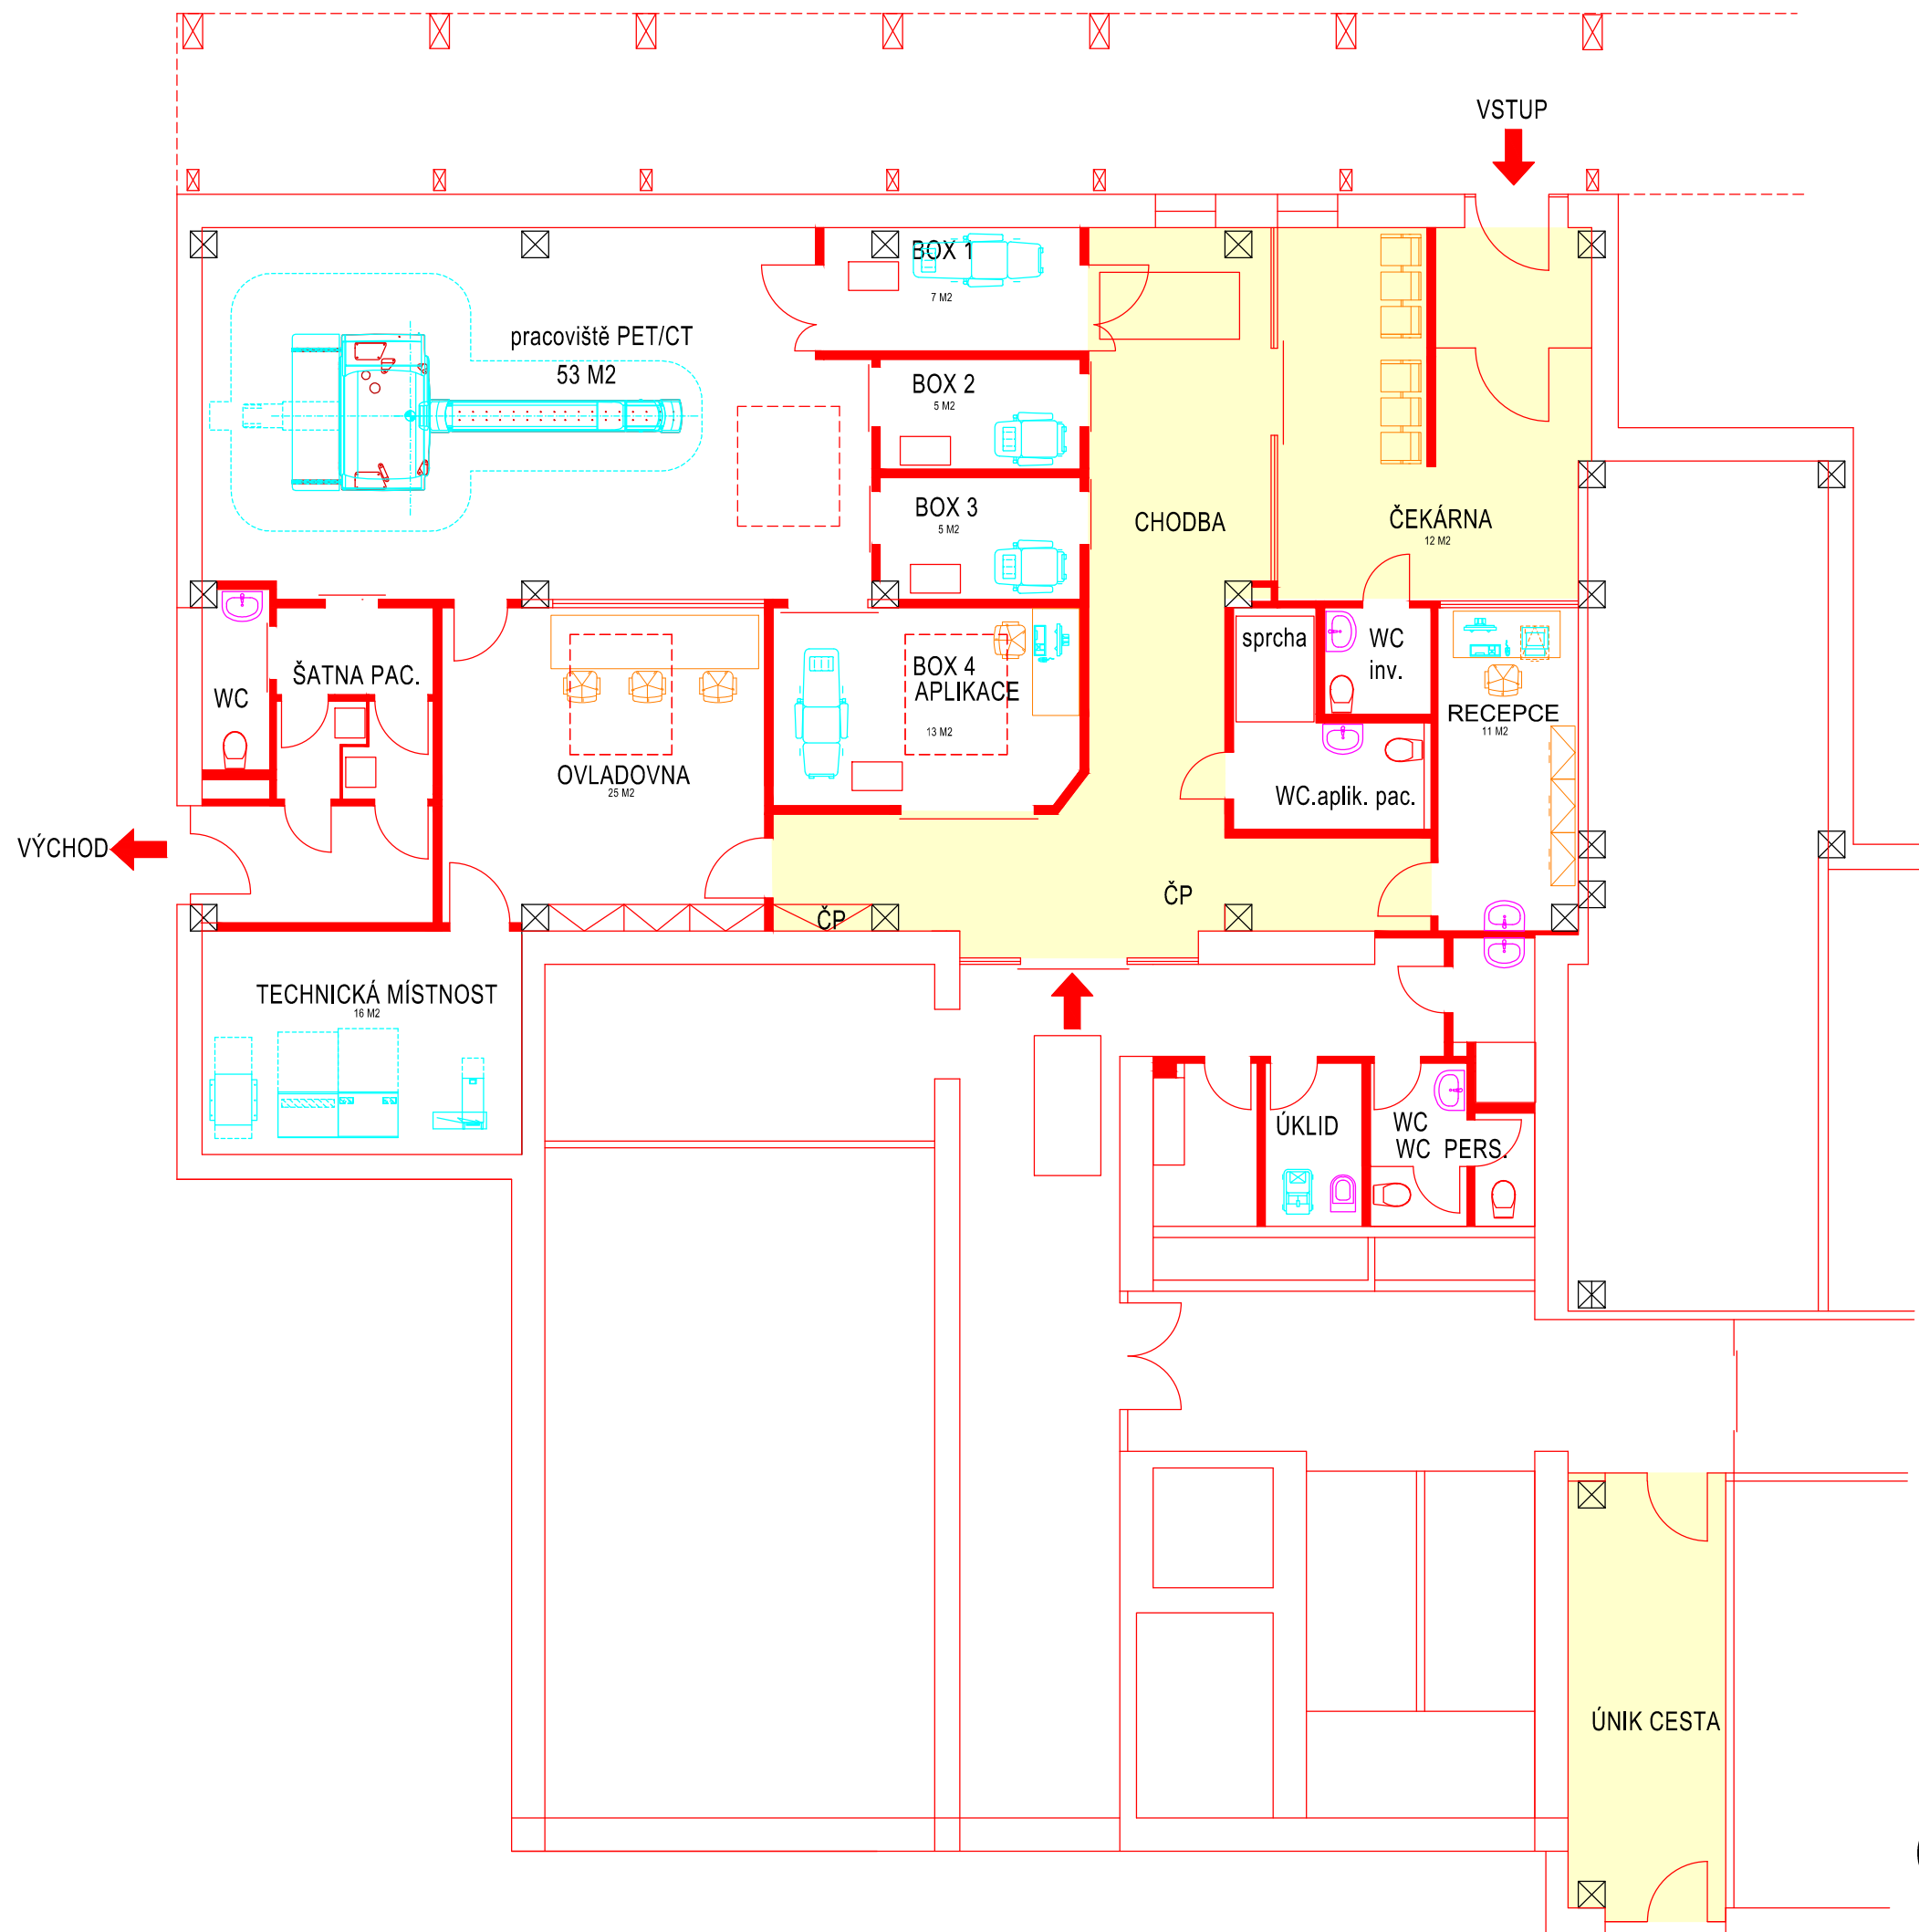

24_04_20

5

NEMOCNICE CHOMUTOV

Dispoziční studie pracoviště PET/CT
(ověření prostorové náročnosti pracoviště)