


PŮDORYS 1.NP, M 1:100

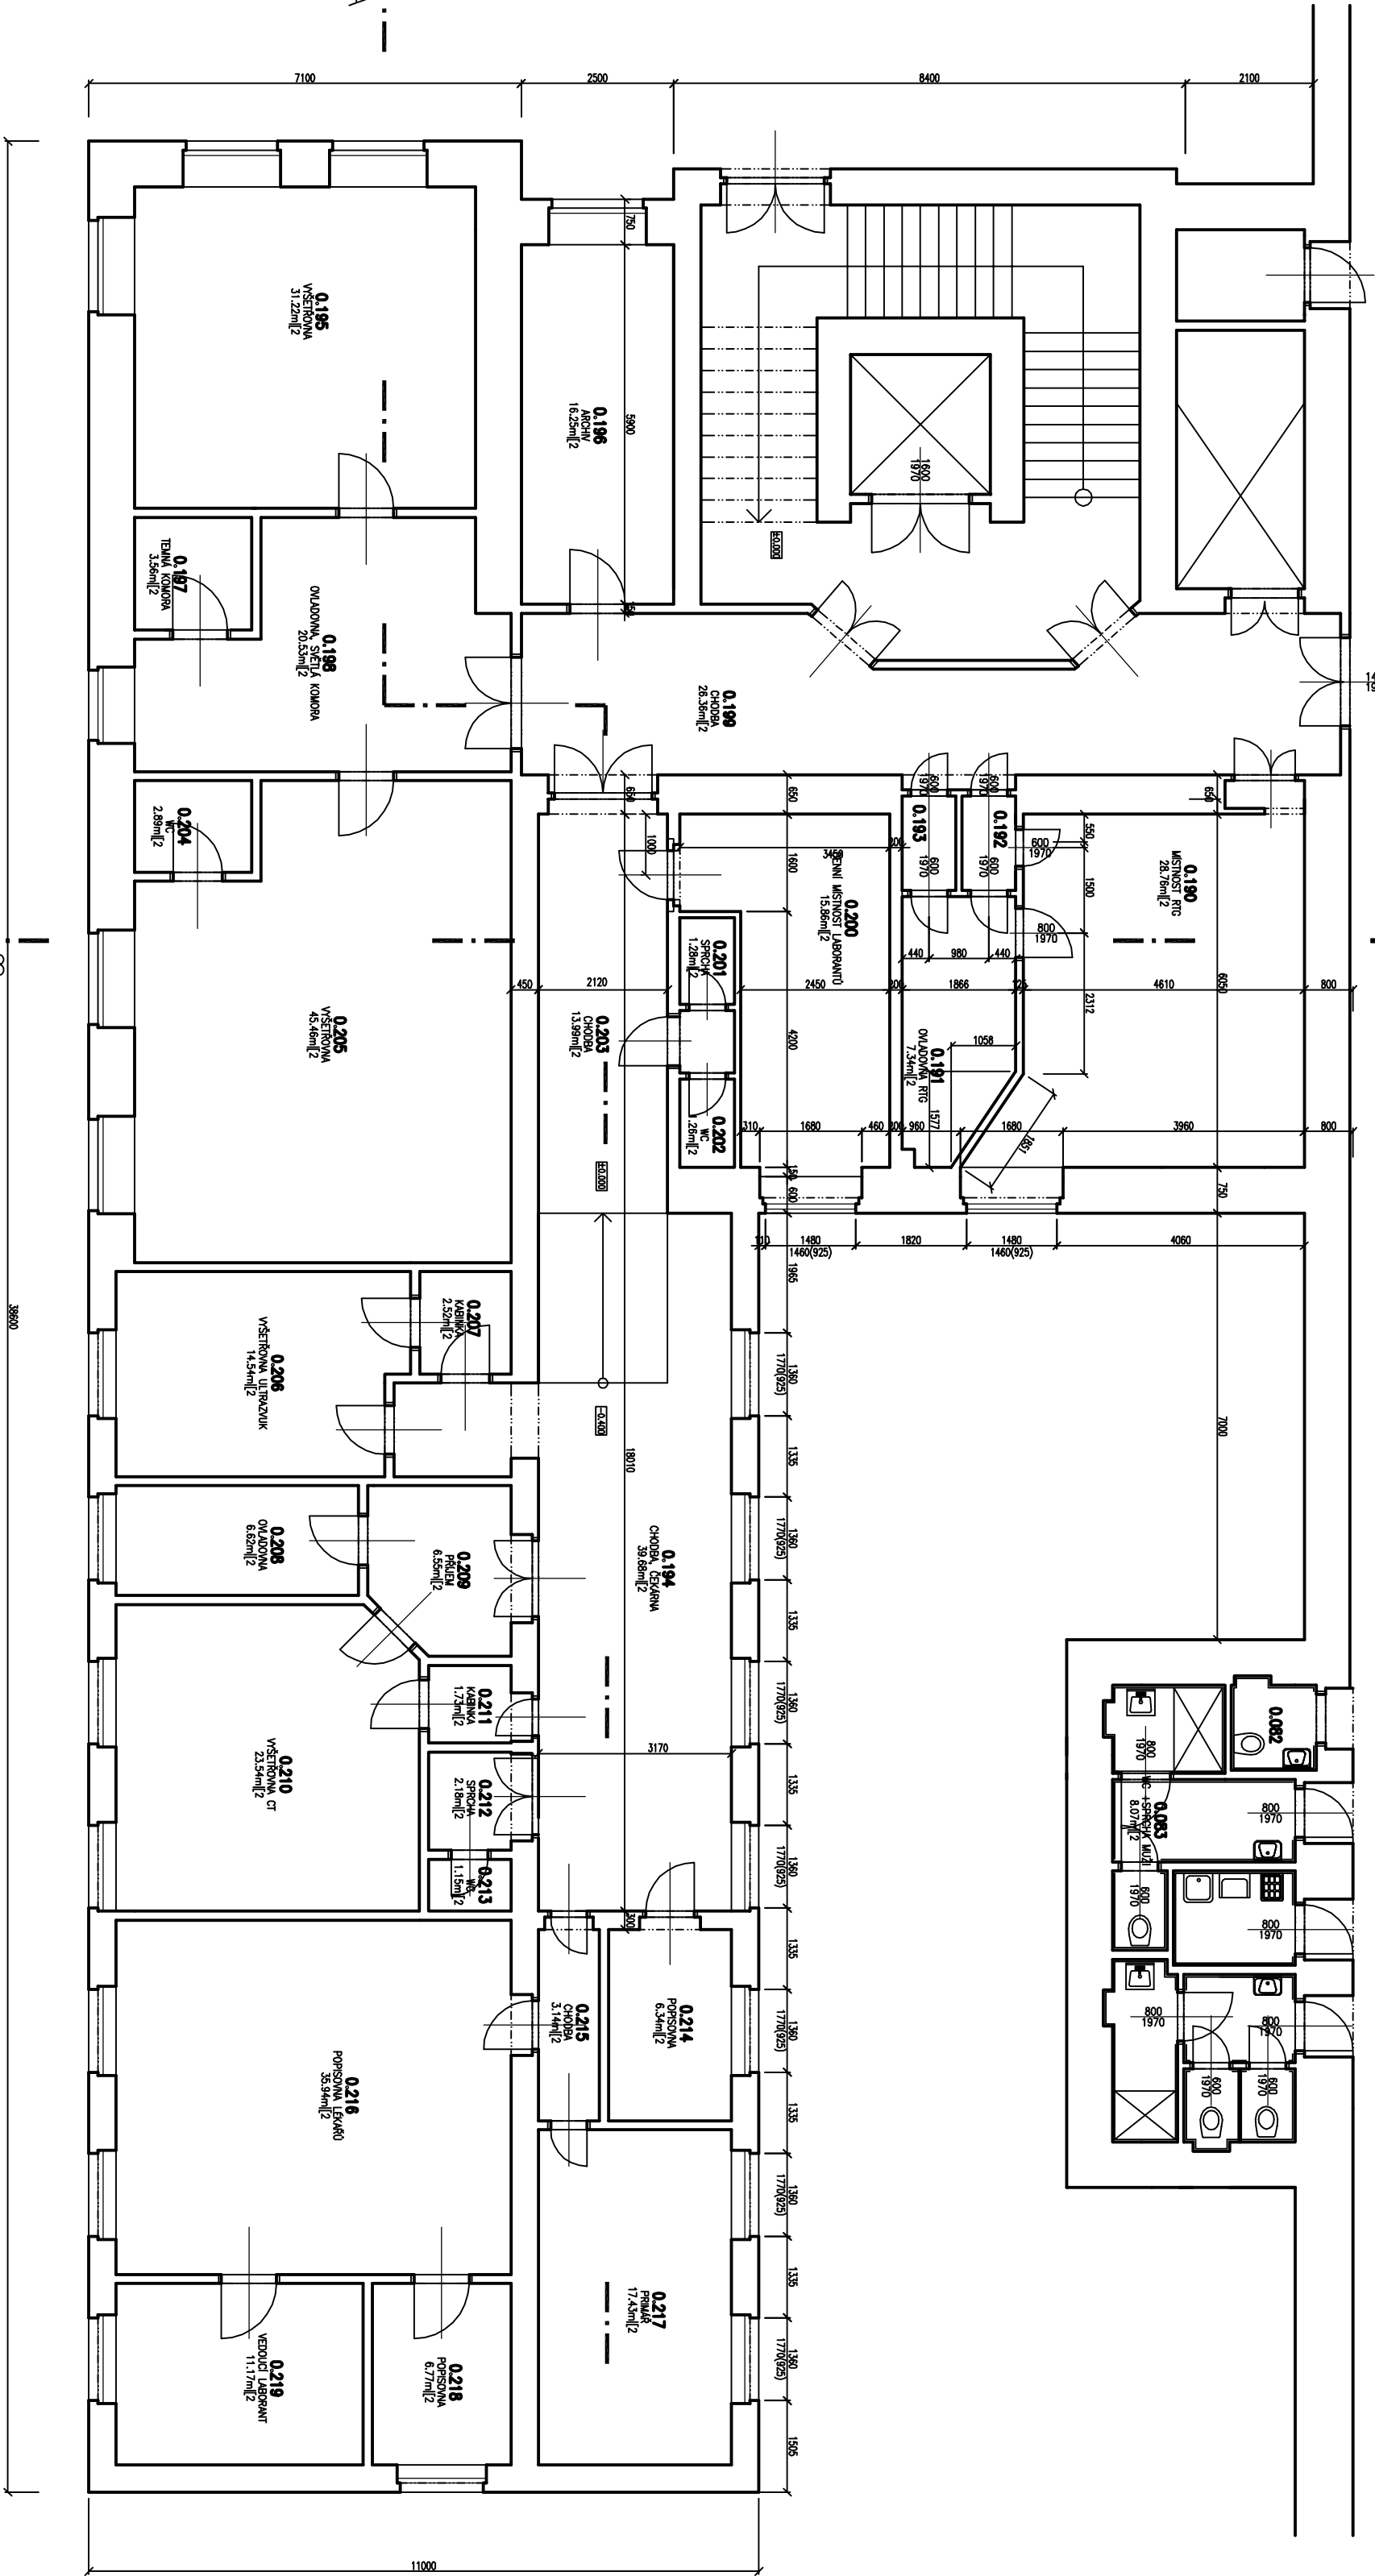

Tabulka místností		
Kód	Jméno	Plocha [m²]
0.082	WC - MOŽEL	1,96
0.083	WC + SPRCHA MUŽI	8,07
0.190	MÍSTNOST RIG	28,76
0.191	OVĚTŘOVNÁ RIG	7,34
0.192	PRÁDELNÍ KABINA	1,41
0.193	SKLAD	1,41
0.194	CHODBA, ČEKARNA	39,68
0.195	VÝŠETŘOVNÁ	31,22
0.196	ARCHIV	16,25
0.197	TEPNA KOMORA	3,56
0.198	OVĚTŘOVNÁ, SVĚTLA KOMORA	20,53
0.199	CHODBA	26,36
0.200	DEŽNÍ MÍSTNOST LABRANTŮ	15,86
0.201	SPRCHA	1,28
0.202	WC	1,26
0.203	CHODBA	13,99
0.204	WC	2,99
0.205	VÝŠETŘOVNÁ	45,46
0.206	VÝŠETŘOVNÁ ULTRAZVUK	14,54
0.207	KABINKA	2,52
0.208	OVĚTŘOVNÁ	6,62
0.209	PŘÍLEH	6,55
0.210	VÝŠETŘOVNÁ CT	23,54
0.211	KABINKA	1,73
0.212	SPRCHA	2,18
0.213	WC	1,15
0.214	PŘÍPOJNA	6,34
0.215	CHODBA	3,14
0.216	PŘÍPOJNA LEKARŮ	33,94
0.217	PŘÍMÁK	17,43
0.218	PŘÍPOJNA	6,77
0.219	VEDOUcí LABRANT	11,17

Projekt: Dokumentace pro stavební povolení
Číslo: plocha [m²] 408,91
Dostavba operačních sálů objektu Chirurgie
Nemocnice Děčín
Investor: Kapslář zdravotní a.s., Nemocnice Děčín o.z., U Nemocnice 1, 480 89 Děčín II

Půdorys 1. NP
Stávající stav