PŮDORYS 1. N. P.

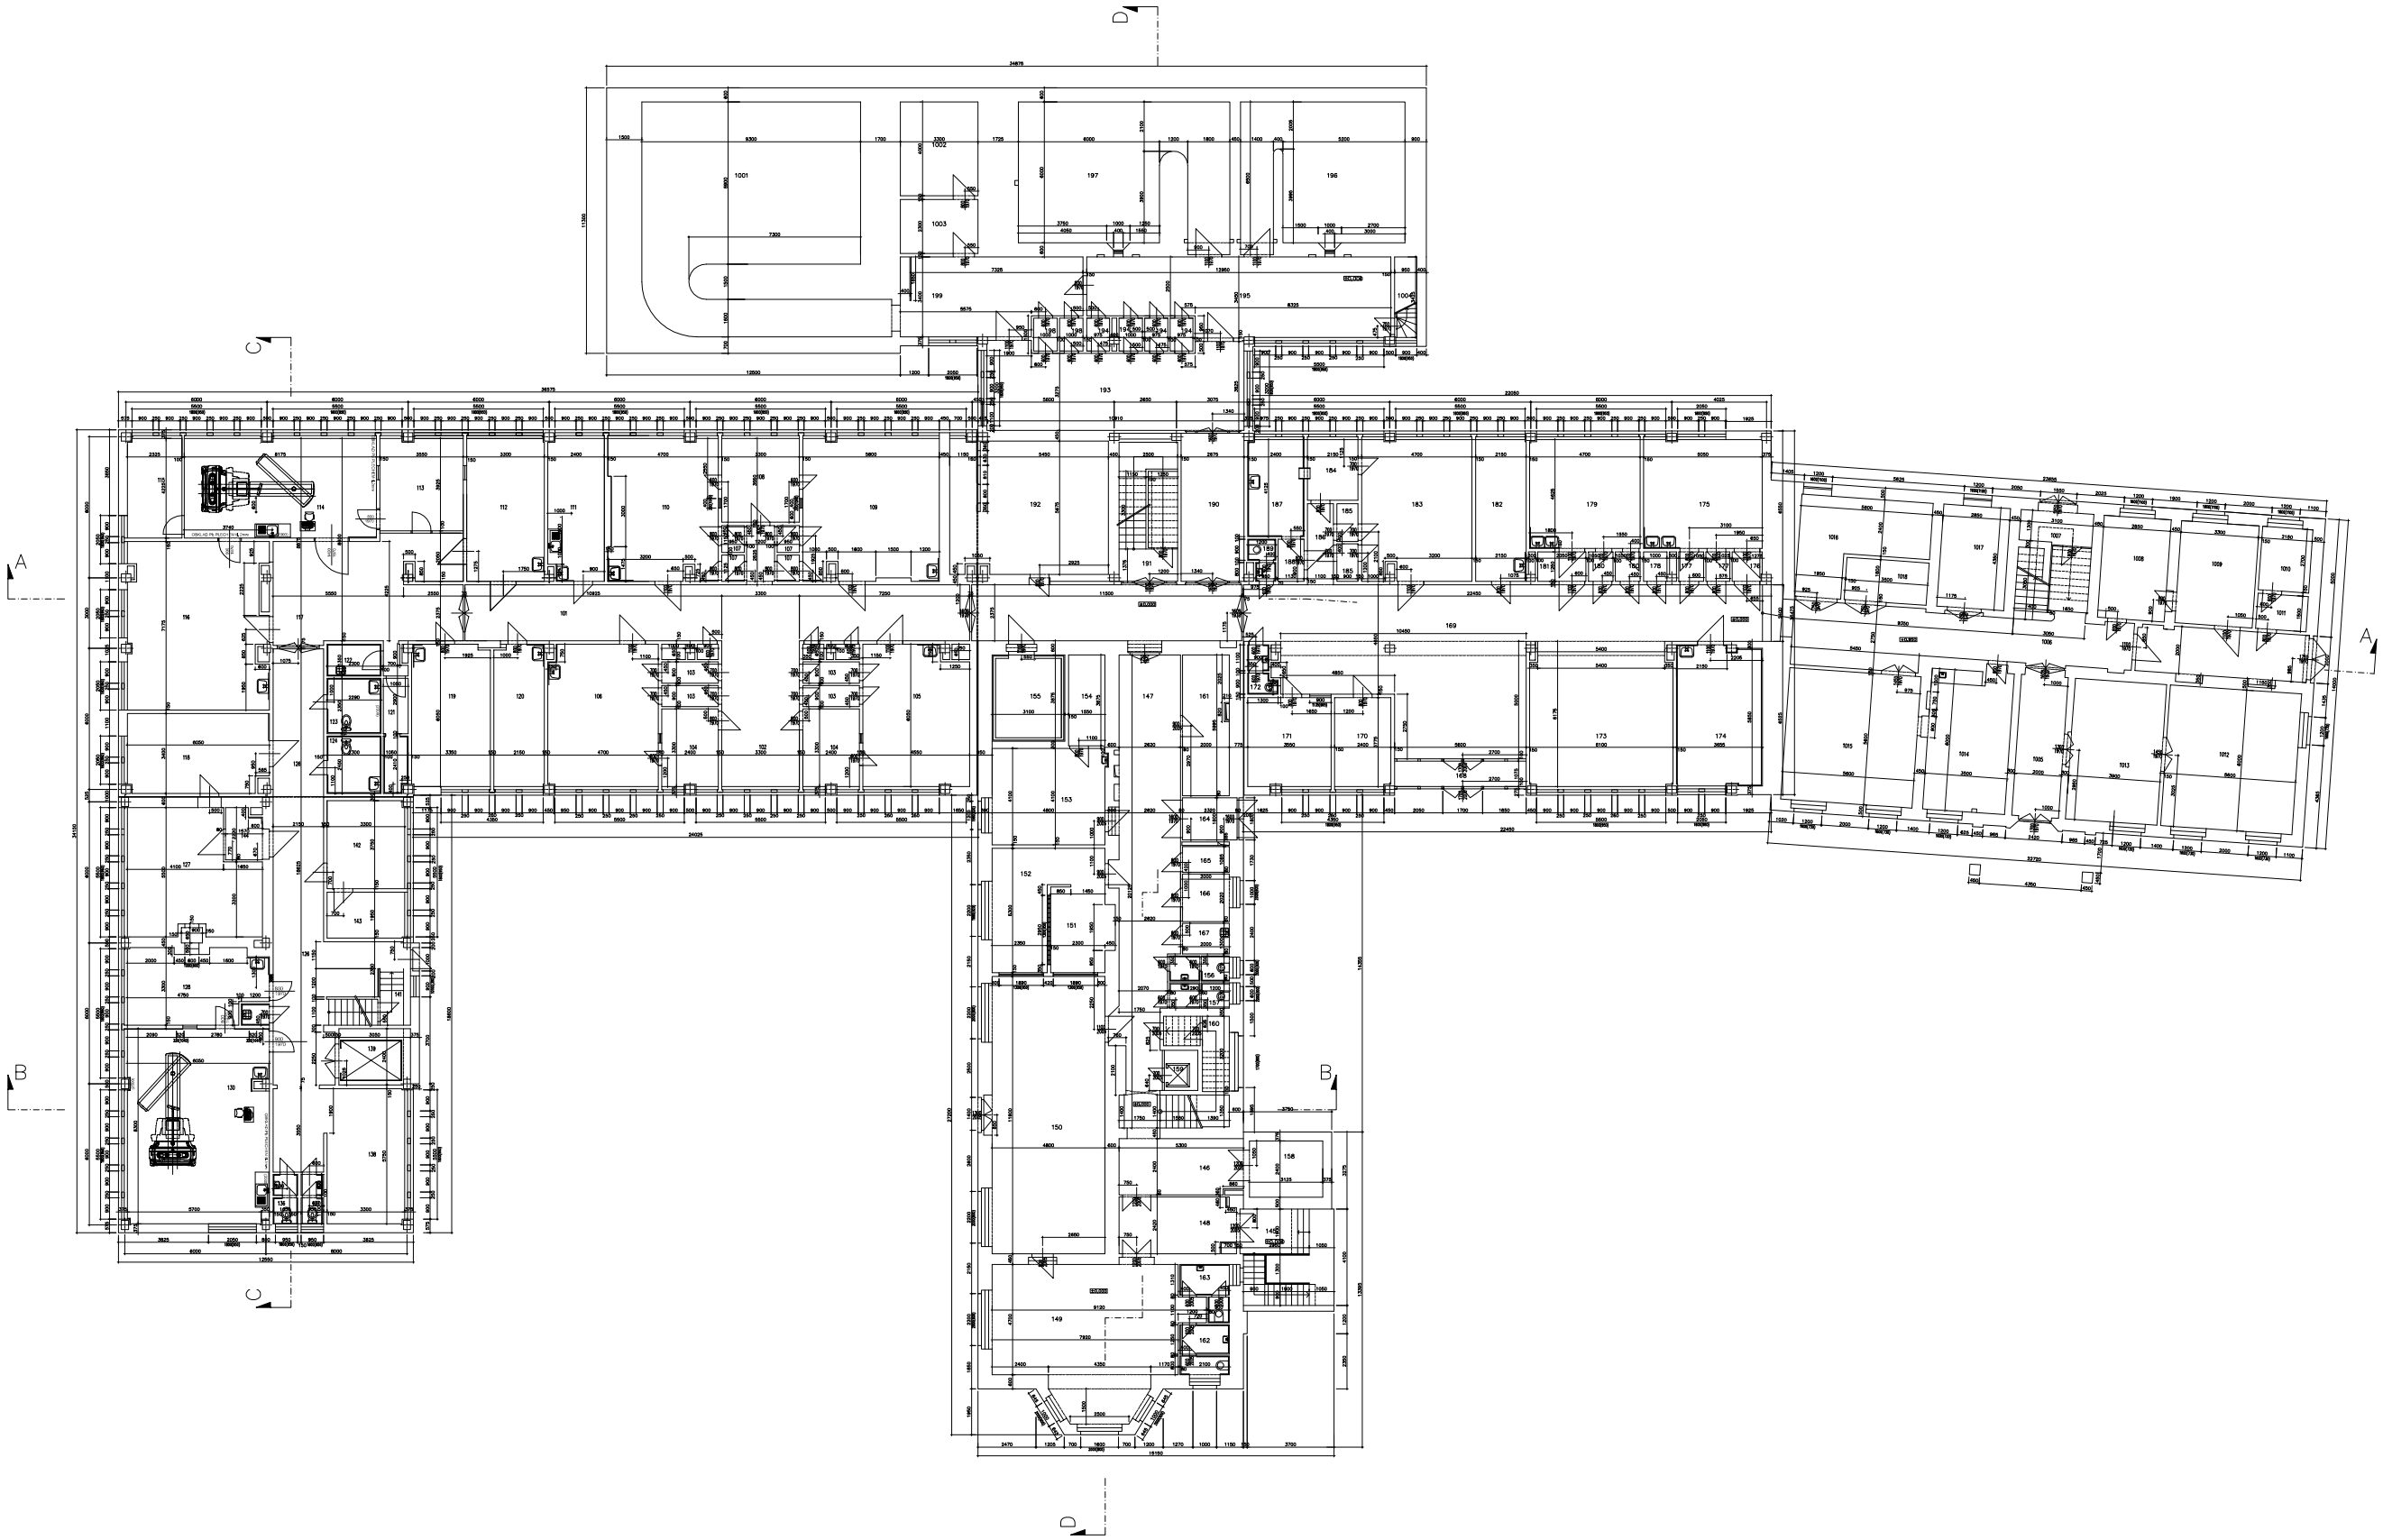

Č.M	ÚČEL MÍSTNOSTI	PLOCHA
101	CHODBA	59,80
102	ČEKÁRNA	20,46
103	4 SVLÉKACÍ BOXY	9,60
104	2 OBSLUHOVNY	14,88
105	OZÁŘOVNA	26,59
106	DENNÍ MÍSTNOST	28,17
107	4 SVLÉKACÍ BOXY	4,00
108	OVLÁDAČ	12,56
109	OZÁŘOVNA	34,45
110	OZÁŘOVNA	27,11
111	DENNÍ MÍSTNOST	14,26
112	GAMA-GRAFÉ	19,96
113	OVLÁDOVNA	13,90
114	VYŠETŘOVNA SPECT/CT	34,50
115	VCT	9,80
116	ČEKÁRNA	41,60
117	CHODBA	–
118	PLANÁRNÍ KAMERA	19,35
119	PLÁNOVÁNÍ LÉČBY	19,96
120	FYZIKÁLNÍ LABORATOŘ	13,00
121	SKLAD	3,96
122	SKLAD	13,00
123	SANIT.PROPUST ŽENY	6,21
124	SANIT.PROPUST MUŽŮ	6,11
125	ZRUŠENÁ MÍSTNOST	–
126	CHODBA	47,30
127	LABORATOŘ	30,98
128	OVLÁDOVNA	18,66
129	ZÁCHOD	1,06
130	VYŠETŘOVNA SPECT	49,75
131	LABORATOŘ	18,90
132	ZRUŠENÁ MÍSTNOST (spojení s č. 130)	–
133	ZRUŠENÁ MÍSTNOST (spojení s č. 130)	–
134	SKLAD DOKUMENTŮ	13,00
135	ZRUŠENÁ MÍSTNOST (spojení s č. 130)	4,96
136	WC PERSONÁL ŽENY	2,20
137	WC PERSONÁL MUŽŮ	2,10
138	ČEKÁRNA	18,10
139	LÚŽKOVÝ VÝTAH	7,25
140	VÝTAH P	18,70
141	SCHODIŠTĚ	20,30
142	VYHODNOCOVÁNÍ	11,80
143	SKLAD	6,45
144	VSTUP	3,20
145	ZÁDVEŘÍ	3,96
146	CHODBA	12,72
147	CHODBA	59,18
148	HALA	11,37
149	DENNÍ MÍSTNOST PACIENTŮ	38,54
150	JÍDELNA PACIENTŮ	13,87
151	KUCHYŇ	13,70
152	UMÝVÁRNA STOLNÍHO NÁDOBÍ	13,06
153	BUFETÍ	20,02
154	SKLAD BUFETU	5,90
155	SKLAD	9,38
156	ZÁCHOD PACIENTŮ S PŘEDSÍNÍ ŽENY	2,72
157	DTTO-MUŽI	2,72
158	LÚŽKOVÝ VÝTAH	7,50
159	OSOBNÍ VÝTAH	2,42
160	SCHODIŠTĚ	14,61
161	SKLAD	12,53
162	ZÁCHOD S PŘEDSÍNÍ ŽENY	6,43
163	TTOO-MUŽI	3,78
164	ZÁDVEŘÍ	6,43
165	SKLAD	21,00
166	SATNA	40,00
167	ÚKLID	22,50
168	VSTUP	6,07
169	CHODBA	121,10
170	KANCELÁŘ	9,09
171	KANCELÁŘ	13,44
172	ZÁCHOD S PŘEDSÍNÍ –ŽENY	2,16
173	ČEKÁRNA	37,82
174	ORDINACE	21,25
175	ORDINACE	23,78
176	PŘEDSÍŇ	1,65
177	SVLÉKACÍ BOXY	2,62
178	ÚKLIDOVÁ KOMORA	1,25
179	ORDINACE	21,82
180	SVLÉKACÍ BOXY	2,62
181	PŘEDSÍŇ	2,56
182	ORDINACE	13,00
183	ORDINACE	27,66
184	SKLAD	5,59
185	SVLÉKACÍ BOXY	2,88
186	CHODBA	3,79
187	TEMNÁ KOMORA	9,93
188	SKLAD	1,98
189	ZÁCHOD S PŘEDSÍNÍ–MUŽI	1,86
190	CHODBA	16,85
191	SCHODIŠTĚ	23,51
192	ARCHIV	38,16
193	ČEKÁRNA	38,09
194	SVLÉKACÍ BOXY	5,60
195	VYŠETŘOVNA	39,71
196	OZÁŘOVNA	40,64
197	OZÁŘOVNA	50,88
198	SVLÉKACÍ BOXY	2,80
199	VYŠETŘOVNA	24,43
1001	BETATRON	84,77
1002	OZÁŘOVNA	13,70
1003	KABINKA	7,59
1004	ŽEBŘÍK DO STROJOVNY	3,03
1005	ZÁDVEŘÍ	12,90
1006	CHODBA	43,10
1007	SCHODIŠTĚ	8,15
1008	MÍSTNOST FYZIKŮ	12,70
1009	VOLÍČOVÝ SÁL	14,15
1010	AKUMULÁTOROVNA	5,80
1011	PŘEDSÍŇ	3,25
1012	DÍLNA	33,50
1013	DÍLNA	23,10
1014	JÍDELNA	21,70
1015	ŠATNA ZAMĚSTNANCI	32,50
1016	ROZVADĚČ	16,95
1017	TRAFOSTANICE	12,40
114	ROZVADĚČ	6,30

TOMÁŠ KIRSCHNER Podnikatel zapsaný v OR u Krajského soudu v Ústí nad Labem Podborany 1799/19 Ústí nad Labem - Střekov tel. 602 864 209 DIČ: CZ7403240 IČO: 440 175 42	Č. ZAKÁZKY: 08-ZD-210	INVESTOR: Krajská zdravotní a.s. Masarykova nemocnice v Ústí nad Labem o.z.	
		MÍSTO STAVBY: areál Masarykovy nemocnice v Ústí nad Labem	
		NÁZEV AKCE: ZAMĚŘENÍ STÁVAJÍCÍHO STAVU OBJEKTU ONKOLOGIE MASARYKOVY NEMOCNICE	
KRESLIL: KIRSCHNER		NÁZEV VÝKRESU: PŮDORYS 1. N. P.	
KONTROLOVAL: KIRSCHNER			
MĚŘÍTKO: 1 : 100			
FORMÁT: 16x A4			
DATUM: 01/2008		ČÍSLO VÝKRESU: **08-210-03**	PARÉ:
STUPEŇ PD: SP			
POČET PARÉ: 3		08_210_03_pudorys1NP.dwg	