


PŮDORYS 3.NP, M 1:100

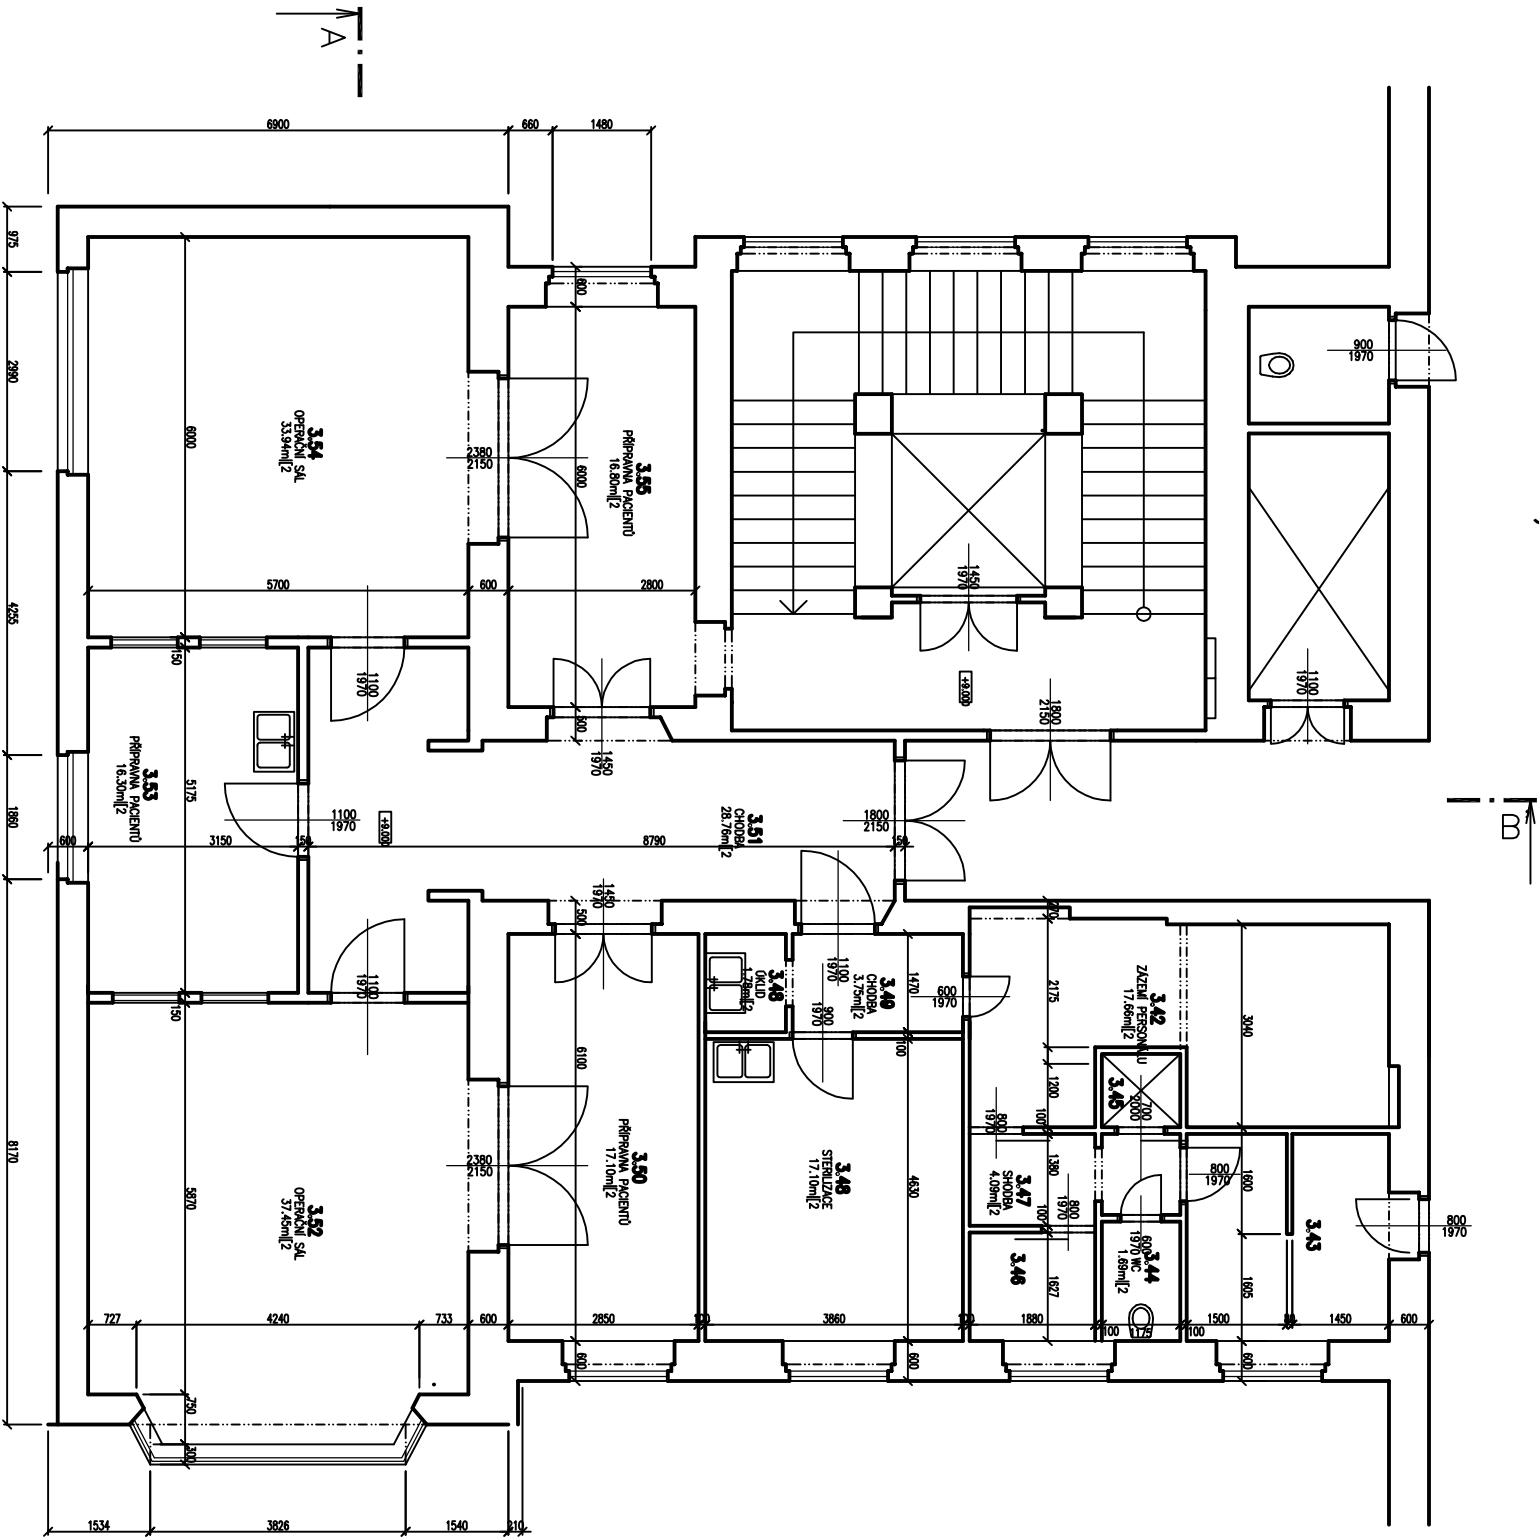

Tabulka místností		
Číslo	Jméno	Plocha [m[2]]
3.42	ZAZEMÍ PERSONÁLU	17,66
3.43	FILTR PERSONAL MUŽI	7,83
3.44	WC	1,69
3.45	SPRCHA	1,29
3.46	FILTR PERSONAL ŽENY	2,4
3.47	SHODBA	4,09
3.48	STERILIZACE	17,1
3.48	OKLID	1,78
3.49	CHODBA	3,75
3.50	PŘÍPRAVNA PACIENTŮ	17,1
3.51	CHODBA	28,76
3.52	OPERAČNÍ SÁL	37,45
3.53	PŘÍPRAVNA PACIENTŮ	16,3
3.54	OPERAČNÍ SÁL	33,94
3.55	PŘÍPRAVNA PACIENTŮ	16,8

Celková plocha [m[2]]: 207,94