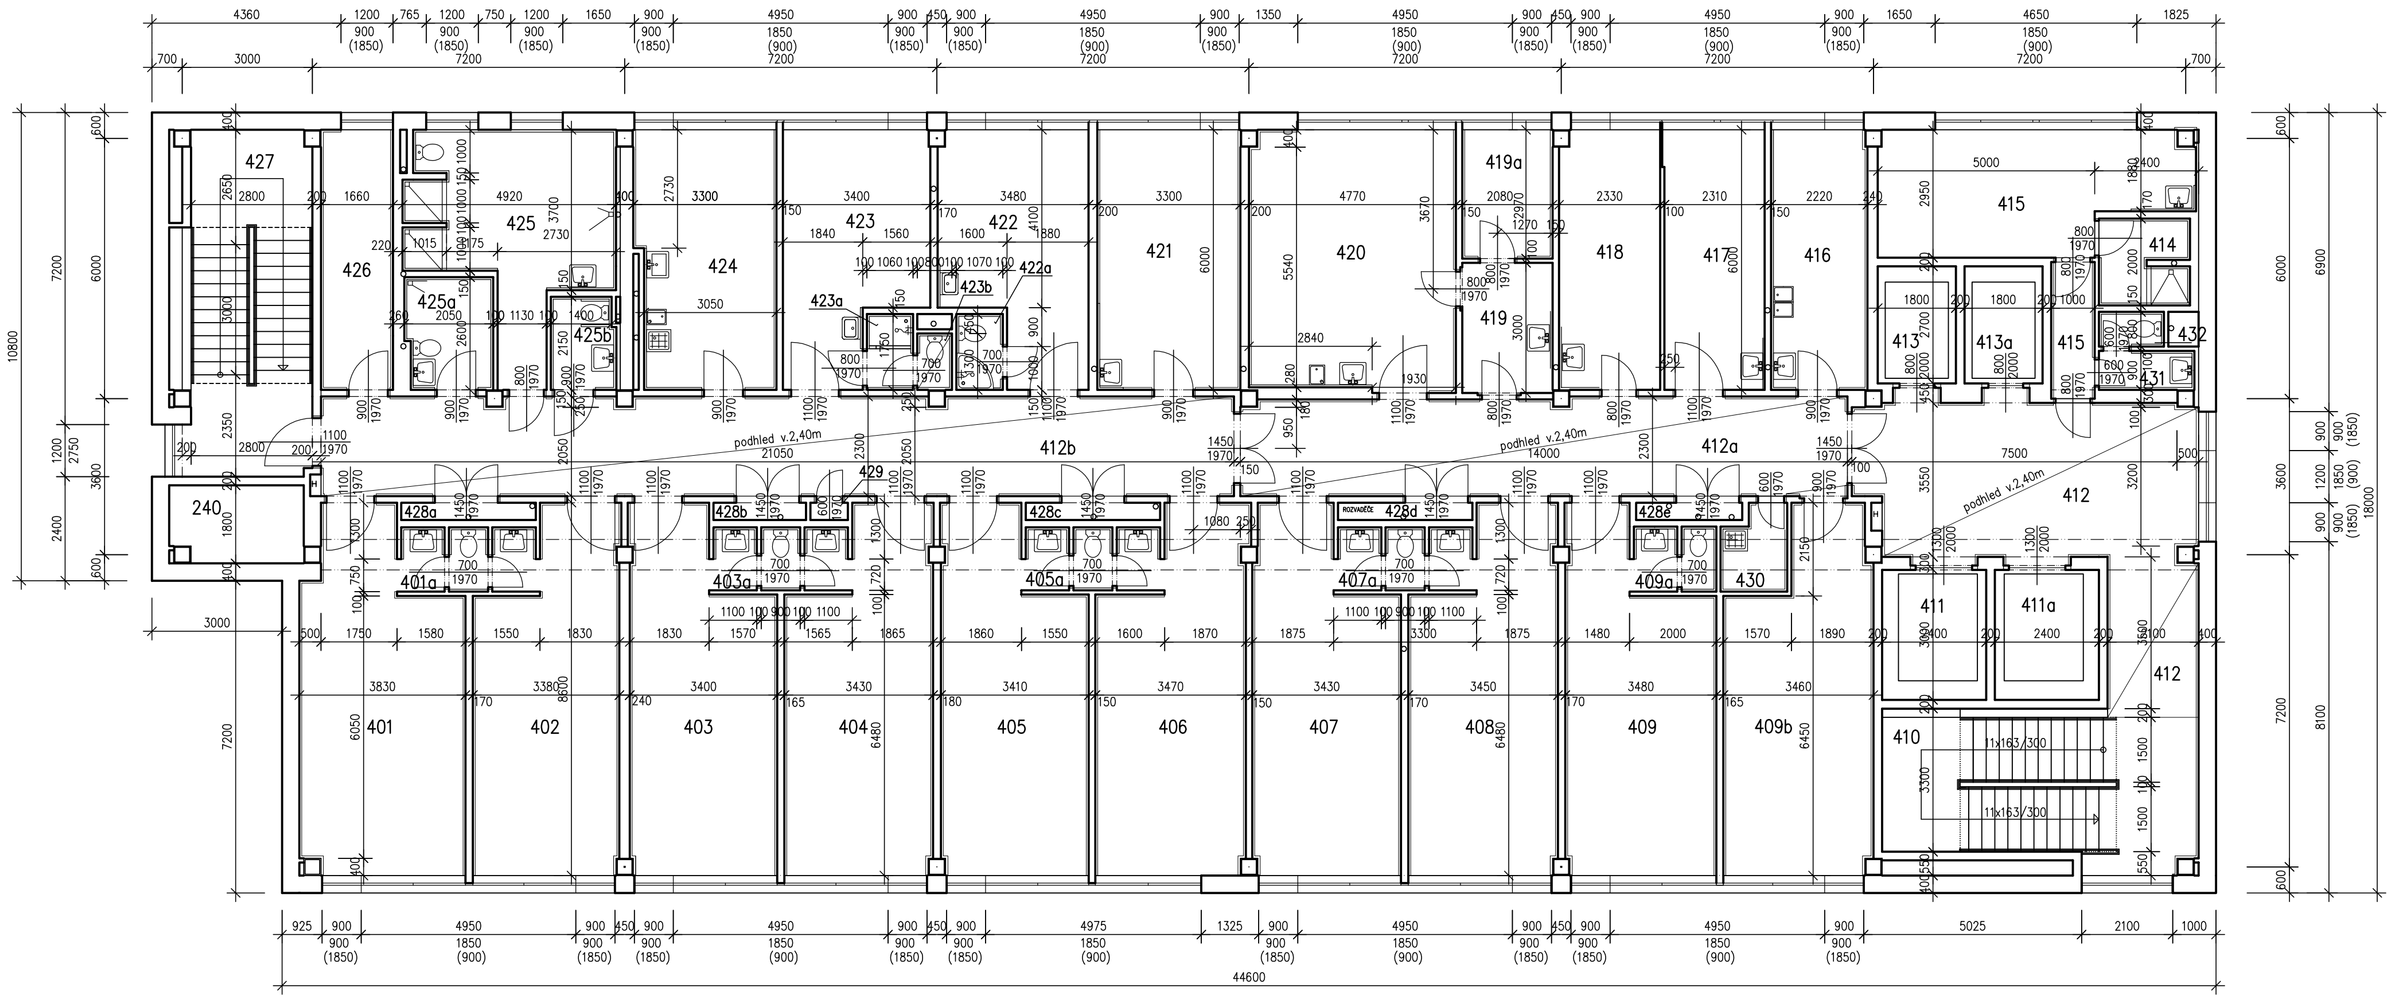

LEGENDA MÍSTNOSTÍ

MÍSTN.Č.	NÁZEV MÍSTNOSTI	PLOCHA m2	PODLAHA	ÚPRAVA STĚN PODHLED	VÝMĚRA m2
240	ŠACHTA VZT	5,38			
401	POKOJ	28,44	PVC	OLEJ.NÁTĚR–v.1,50m	32,07
401a	WC	4,43	PVC	KERAM.OBKL.–v.2,00m	
402	POKOJ	25,58	PVC	OLEJ.NÁTĚR–v.1,50m	30,85
403	POKOJ	25,89	PVC	OLEJ.NÁTĚR–v.1,50m	30,95
403a	WC	4,43	PVC	KERAM.OBKL.–v.2,00m	15,56
404	POKOJ	26,10	PVC	OLEJ.NÁTĚR–v.1,50m	31,05
405	POKOJ	25,97	PVC	OLEJ.NÁTĚR–v.1,50m	30,95
405a	WC	4,43	PVC	KERAM.OBKL.–v.2,00m	15,56
406	POKOJ	26,36	PVC	OLEJ.NÁTĚR–v.1,50m	31,35
407	POKOJ	26,10	PVC	OLEJ.NÁTĚR–v.1,50m	31,05
407a	WC	4,43	PVC	KERAM.OBKL.–v.2,00m	15,56
408	POKOJ	26,23	PVC	OLEJ.NÁTĚR–v.1,50m	31,10
409	POKOJ	26,42	PVC	OLEJ.NÁTĚR–v.1,50m	31,35
409a	WC	4,43	PVC	KERAM.OBKL.–v.2,00m	9,04
409b	JÍDELNA	26,03	PVC	OLEJ.NÁTĚR–v.1,50m	32,07
410	SCHODIŠTĚ	17,63	KERAM. DLAŽBA	OLEJ.NÁTĚR–v.1,50m	
411	EVAKUAČNÍ VÝTAH	7,20			
411a	EVAKUAČNÍ VÝTAH	7,20			
412	CHODBA	43,40	PVC	OLEJ.NÁTĚR–v.1,50m podhled kazety, v.2,40m	35,65 43,40
412a	CHODBA	31,58	PVC	OLEJ.NÁTĚR–v.1,50m podhled kazety, v.2,40m	24,90 31,58
412b	CHODBA	48,11	PVC	OLEJ.NÁTĚR–v.1,50m podhled kazety, v.2,40m	35,55 48,11
413	OSOBNÍ VÝTAH	4,86			
413a	OSOBNÍ VÝTAH	4,86			
414	SOCIÁLNÍ ZAŘÍZENÍ	4,05	KERAM. DLAŽBA	KERAM.OBKL.–v.2,00m	18,6
415	LÉKAŘ	22,14	PVC	KERAM.OBKL. ZA UMYV. OLEJ.NÁTĚR–v.1,50m	1,26 8,85

MÍSTN.Č.	NÁZEV MÍSTNOSTI	PLOCHA m2	PODLAHA	ÚPRAVA STĚN	VÝMĚRA m2
416	DENNÍ MÍSTNOST	13,30	KERAM. DLAŽBA	OLEJ.NÁTĚR–v.1,50m KERAM.OBKL.–v.2,00m	12,50 13,20
417	VRCHNÍ SESTRA	13,86	PVC	KERAM.OBKL. ZA UMYV.	0,50
418	LÉKAŘ	13,88	PVC	KERAM.OBKL. ZA UMYV.	3,60
419	SKLAD	6,24	KERAM. DLAŽBA	KERAM.OBKL. ZA UMYV.	0,80
419a	SKLAD	6,18	KERAM. DLAŽBA	OLEJ.NÁTĚR–v.2,00m	16,20
420	VYŠETŘOVNA	28,50	PVC	KERAM.OBKL.–v.1,50m OLEJ.NÁTĚR–v.2,00m	4,26 25,40
421	SESTERNA	19,80	PVC	KERAM.OBKL. ZA UMYV. OLEJ.NÁTĚR–v.1,50m	1,56 22,90
422	POKOJ NADSTANDART	17,77	PVC	KERAM.OBKL. ZA UMYV.	1,65
422a	WC, SPRCHA	1,87	KERAM. DLAŽBA	KERAM.OBKL.–v.2,30m	11,36
423	POKOJ	17,29	PVC	KERAM.OBKL. ZA UMYV.	1,65
423a	SPRCHA	1,87	KERAM. DLAŽBA	KERAM.OBKL.–v.2,30m	9,05
423b	WC	1,05	KERAM. DLAŽBA	KERAM.OBKL.–v.2,30m podhled v.2,40m	7,82 1,05
424	ČISTÍCÍ MÍSTNOST	18,98	KERAM. DLAŽBA	OLEJ.NÁTĚR–v.2,00m KERAM.OBKL.–v.2,00m	22,60 9,30
425	KOUPELNA	19,32	KERAM. DLAŽBA	KERAM.OBKL.–v.2,00m	38,40
425a	KLYZMA	5,16	KERAM. DLAŽBA	KERAM.OBKL.–v.2,00m	18,65
425b	WC IMOBILNÍ PACIENTI	3,17	KERAM. DLAŽBA	KERAM.OBKL.–v.2,00m	14,20
426	SKLAD PRÁDLA	9,96	PVC	OLEJ.NÁTĚR–v.2,00m	28,30
427	SCHODIŠTĚ	19,19	KERAM. DLAŽBA		
427a	CHODBA	5,17	KERAM. DLAŽBA		
428a	INSTALAČNÍ ŠACHTA	1,24	CEMENT. POTĚR		
428b	INSTALAČNÍ ŠACHTA	0,85	CEMENT. POTĚR		
428c	INSTALAČNÍ ŠACHTA	1,24	CEMENT. POTĚR		
428d	INSTALAČNÍ ŠACHTA	1,24	CEMENT. POTĚR		
428e	INSTALAČNÍ ŠACHTA	0,98	CEMENT. POTĚR		
429	KYSLÍK	0,35	CEMENT. POTĚR		
430	ÚKLIDOVÁ MÍSTNOST	2,79	KERAM. DLAŽBA	OLEJ.NÁTĚR–v.1,50m	15,56
431	PŘEDSÍŇ	1,98	KERAM. DLAŽBA	KERAM.OBKL.–v.2,00m	15,56
432	WC	1,20	KERAM. DLAŽBA	KERAM.OBKL.–v.2,00m	15,56

STAV DISPOZICE KE DNI 15.5.2014

VYPRACOVAL: JAN DUNOVSKÝ	ZODP.PROJEKTANT: ING.PAVEL BÍLEK	ING. PAVEL BÍLEK KAMENICKÁ 260/122 405 02 DĚČÍN II. TEL: 604216759 e-mail: pb.projekty@seznam.cz	
KRESLIL: JAN DUNOVSKÝ	IČO 46793160		
KRAJ: ÚSTECKÝ	OBEC: DĚČÍN	FORMÁT:	2 x A4
INVESTOR: Krajská zdravotní,a.s., Sociální péče, Ústí n.L.		DATUM:	05/2014
Krajská zdravotní, a.s. – Nemocnice Děčín, o.z.		ÚČEL:	STÁVAJÍCÍ STAV
		Č. ZAK.:	05/14
23. Budova interních oborů		Č. KOPIE:	MĚŘÍTKO: 1:100
PŮDORYS 4.NP			Č. VÝKRESU: S 5