


Název stavby Masarykova nemocnice	Ústí nad Labem, blok "e" RDG odd. 1. NP		Investor <i>Masarykova nemocnice</i>		Datum 30. I.	Měřiko 1:	Zak. č.	002-9
			Obsah výkresu Profese PS 11.1					
Masarykova nemocnice		Ústí nad Labem, blok "e" RDG odd. 1. NP		Zpracoval <i>Papírníková</i>		Zdrav. projekční <i>Malevičová</i>		002-9
				Technologické řešení III.		Zdrav. technologie		

- všechny míry jsou v mm od čisté, obložené zdi a podlahy
- typ místnosti dle ČSN 332140 je uveden u názvu místnosti
- způsob napájení el. zásuvek je dán typem zdravotní techniky dle ČSN 332140

Poznámka:

- 1) Hlavní výkresy č. 002-97-02, 02a, 02b, 002-97-03, 03a, 03b, 002-97-04, 04a, 04b, 002-97-05, 05a, 05b, 002-97-06, 07, 08
- 2) Detailní výkresy dle seznamu
- 3) Seznam zařizovacích předmětů
- 4) Označení vývodů pro specialisty
- 5) Popisy vývodů, kanálů a lávek
- 6) Technická zpráva

Náležitosti dokumentace

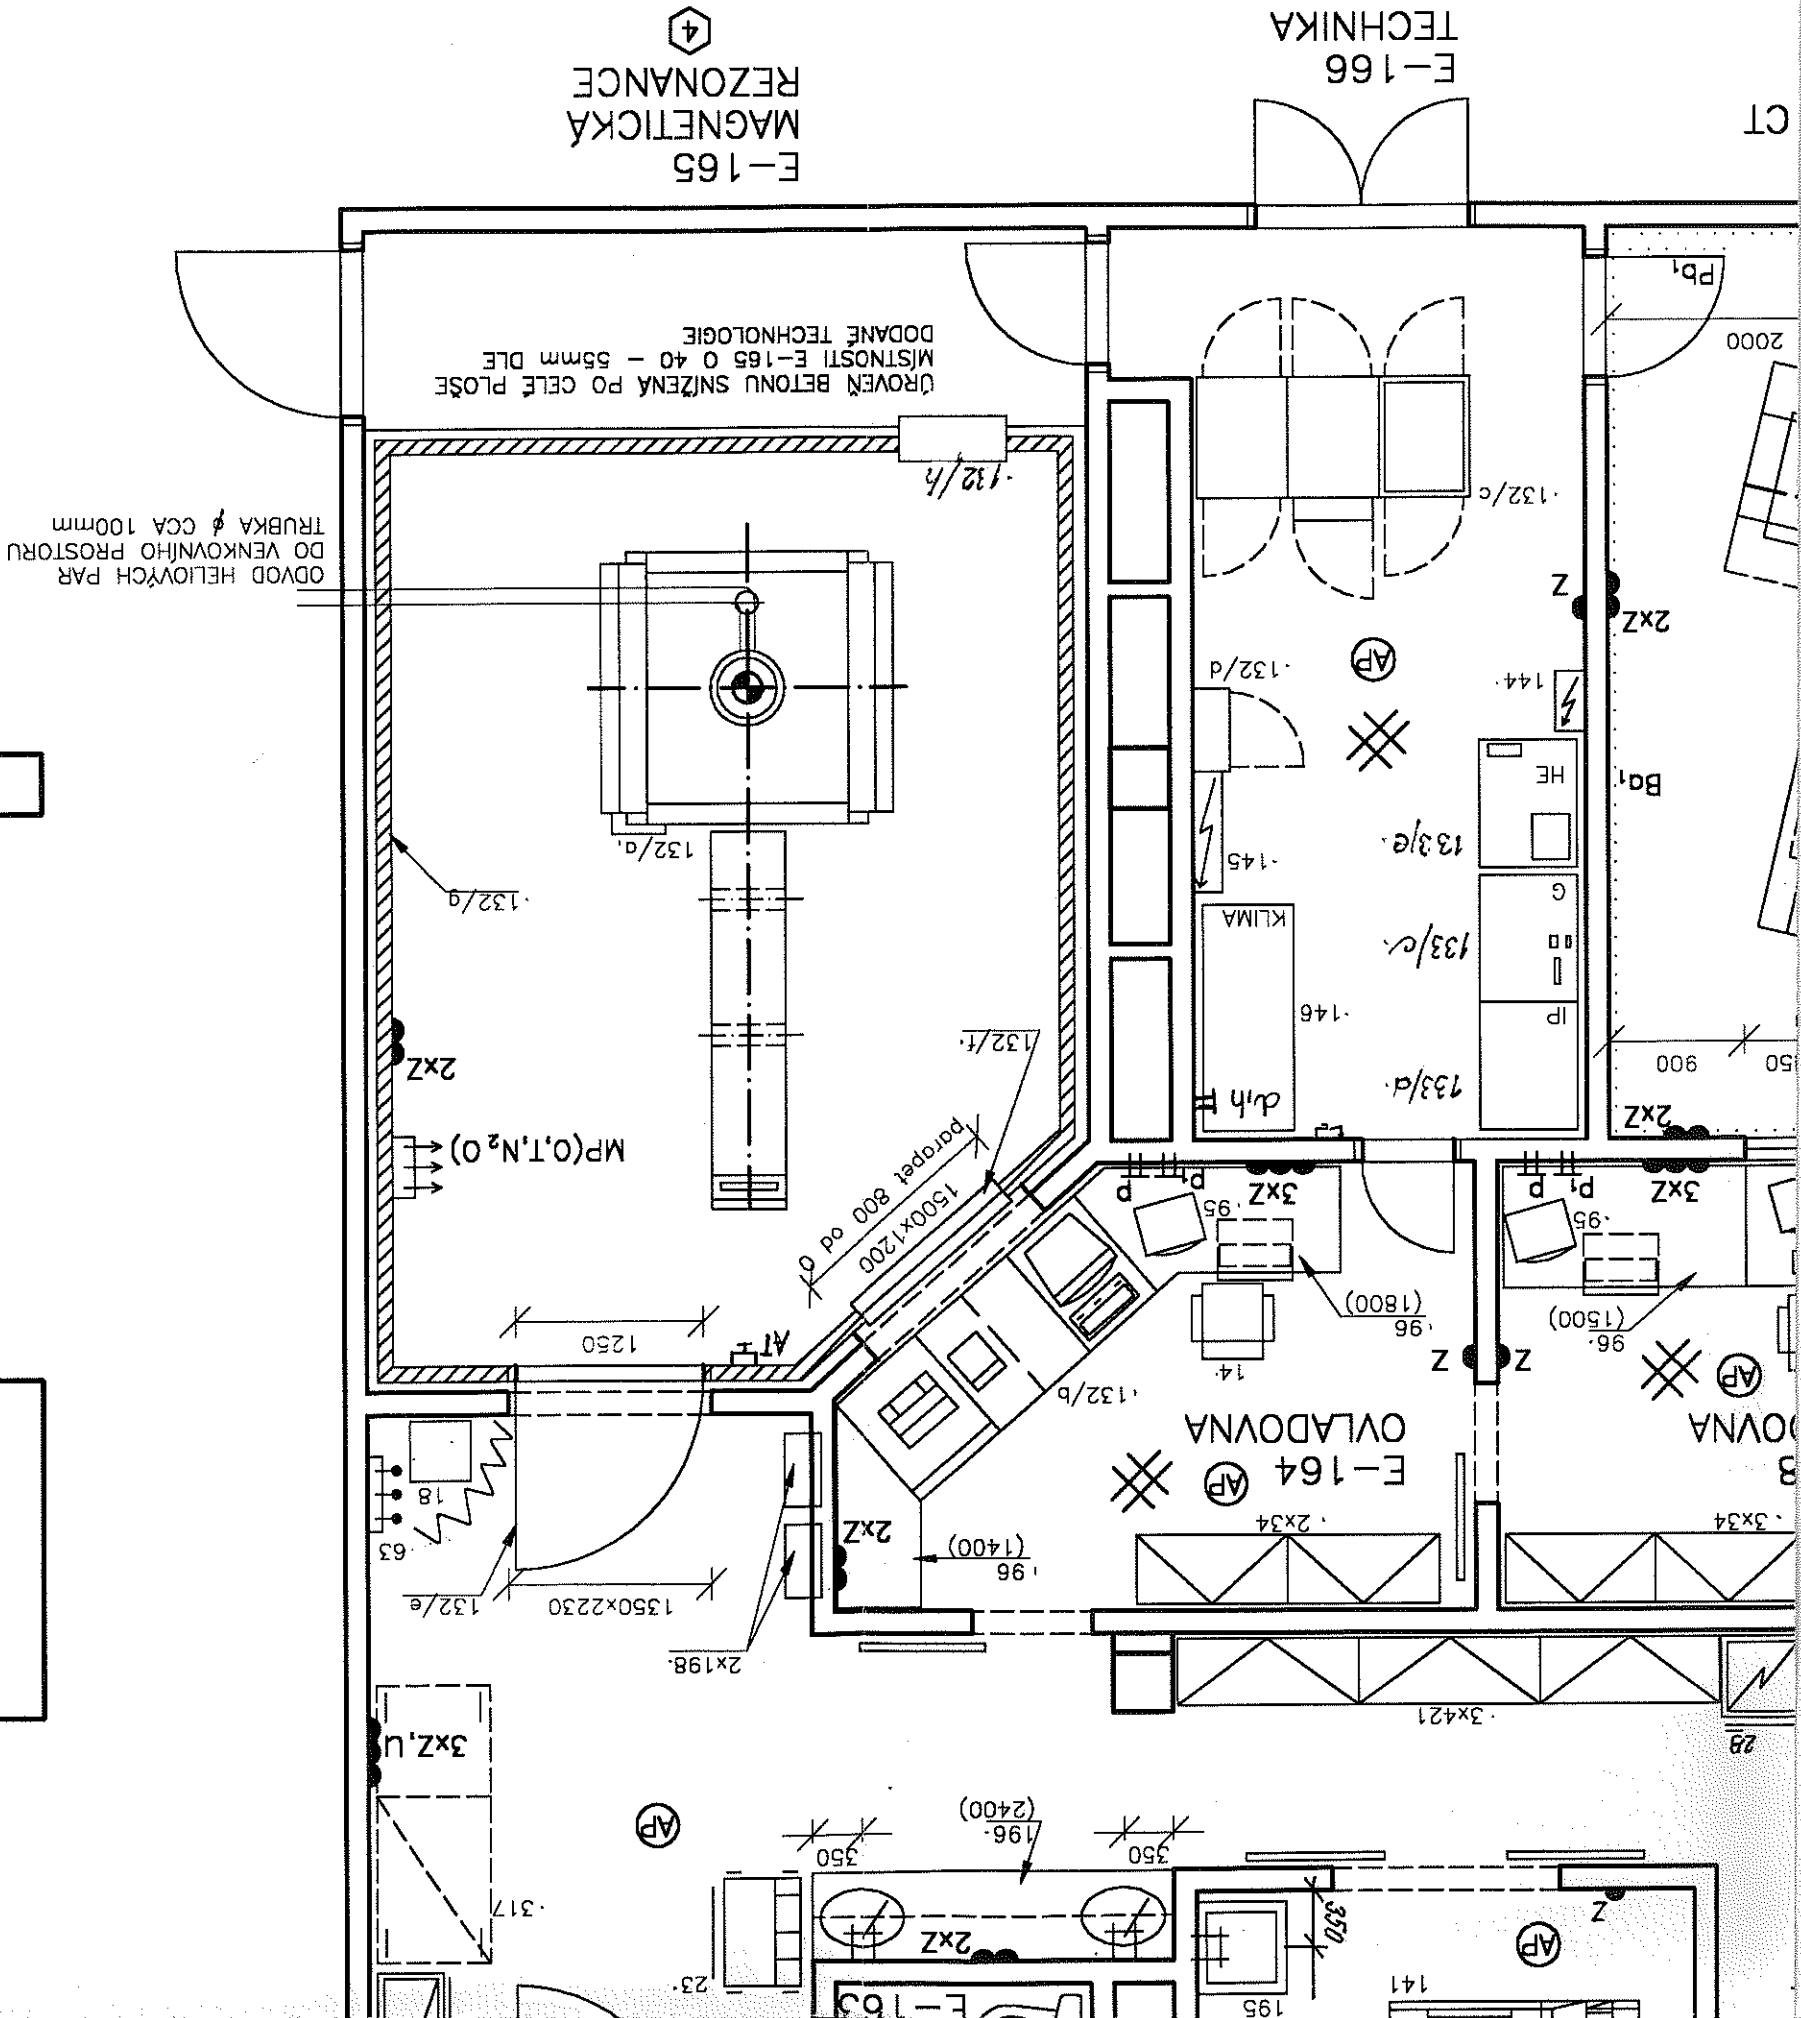

F

G