

NEMOCNICE CHOMUTOV – ANALGETICKÝ RTG

PUDORYS
M 1:50




MÍSTNOST R 105 (1.NP)

29,55 m²

S.V. = 3750 mm

POZNÁMKY:

- R – ELEKTROROZVADĚČ, 63A
- V ZÁJMĚ MÍSTNOSTI JE ZDVOJENÁ PODLAHA BEZ INSTALAČNÍCH KANÁLŮ
- V MÍSTNOSTI VÝSTUPY VZDUCHOTECHNIKY

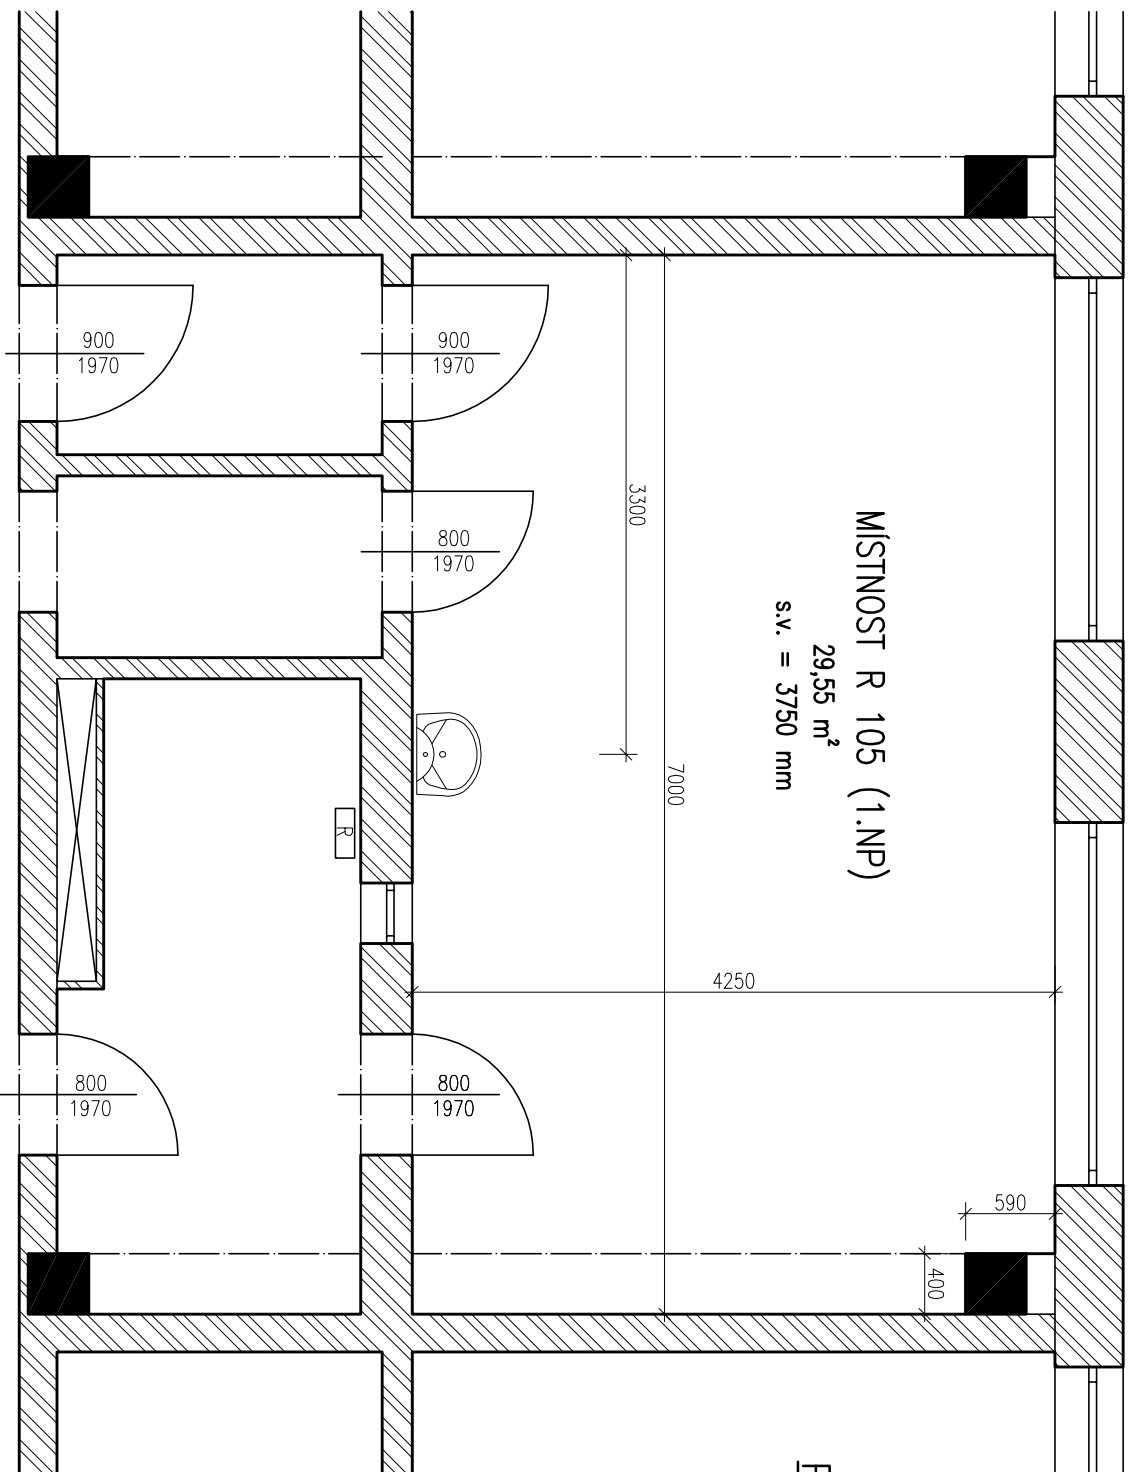

▷ CHODBA ◁