

Zákazník: **Krajská zdravotní, a.s.**

Adresa: **Sociální Péče 3316/12a, Ústí nad Labem**

IČ: **25488627**

Projekt: **Rozvaděč RP3**

Zakázka: **Z19001**

Počet stran: **18**

Název souboru: **Projekt-RP3**

Datum:

Poznámky:

Podružný rozvaděč - zálohované okruhy UPS (místnost 19, 20, 20a, 21, 22, 23, 24, 25, 26, 27 a 28)

Adresa místa instalace:

MNUL - budova C (transfuzní oddělení 2.NP)

Místnost: rozvodna č.253 (umístění UPS a rozvaděče RUPS)

Sociální Péče 3316/12a, 401 13 Ústí nad Labem

Vypracoval: **Ing. Albert Kymla**

Schválil:

OBSAH

Záložka / List	Číslo stránky
Titulní strana	1
OBSAH	2
Obsah	3
TECHNICKÁ ZPRÁVA	5
Technická zpráva	6
ROZVADĚČ RP3	7
Rozvaděč RP3	8
Rozvaděč RP3	9
Rozvaděč RP3	10
Rozvaděč RP3	11
Rozvaděč RP3	12
Rozvaděč RP3	13
Rozvaděč RP3	14
Rozvaděč RP3	15
Rozvaděč RP3	16
Rozvaděč RP3	17

Záložka / List

Číslo stránky

Rozvaděč RP3

18

TECHNICKÁ ZPRÁVA

Specifikace rozvaděče RP3:

Nástěnný kovový rozvaděč
4. řady - celkem 96 modulů
Barva rozvaděče - bílá

Místnosti napájené z rozvaděče RP3:

RP3 - místnost 19, 20, 20a, 21, 22, 23, 24, 25, 26, 27 a 28

Zálohované okruhy UPS:

UPS zálohované okruhy z podružného rozvaděče RP3 budou zakončeny dvojbídnou oranžové barvy umístěnou na povrchu (montáž dvojbídky do elektroinstalační krabice), kabely budou vedeny ve dvojitěm stropě, z dvojitěho stropu bude instalována lišta 40x20mm 2m zakončená dvojbídnou. Přesné umístění dvojbídek v jednotlivých místnostech bude řešeno během instalace dle objednatele.

Použití jednofázových chráničů pro místnosti 19, 20, 20a, 21, 22, 23, 24, 25, 26, 27 a 28:

V místnostech 19, 20, 20a, 21, 22, 23, 24, 25, 26, 27 a 28 se pohybují pouze zaměstnanci transfúzního oddělení. Jedná se o laboratoře a specializovaná pracoviště. Z tohoto důvodu veškeré napájecí okruhy UPS z podružného rozvaděče RP3 budou doplněny o proudové chrániče s nadproudovou ochranou PFL7 v 1+N pólovém provedení s vypínací charakteristikou C.


Kabelové trasy:

Veškerá nová kabeláž bude vedena ve dvojitěm stropě, bude využito stávajících silových kabelových tras

Průrazy do jednotlivých místností:


Průrazy budou prováděny ve dvojitěm stropě nad dveřmi do dané místnosti.

ROZVADĚČ RP3

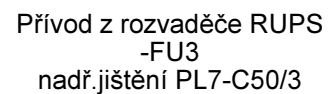

Z60/M9

Z61/M9

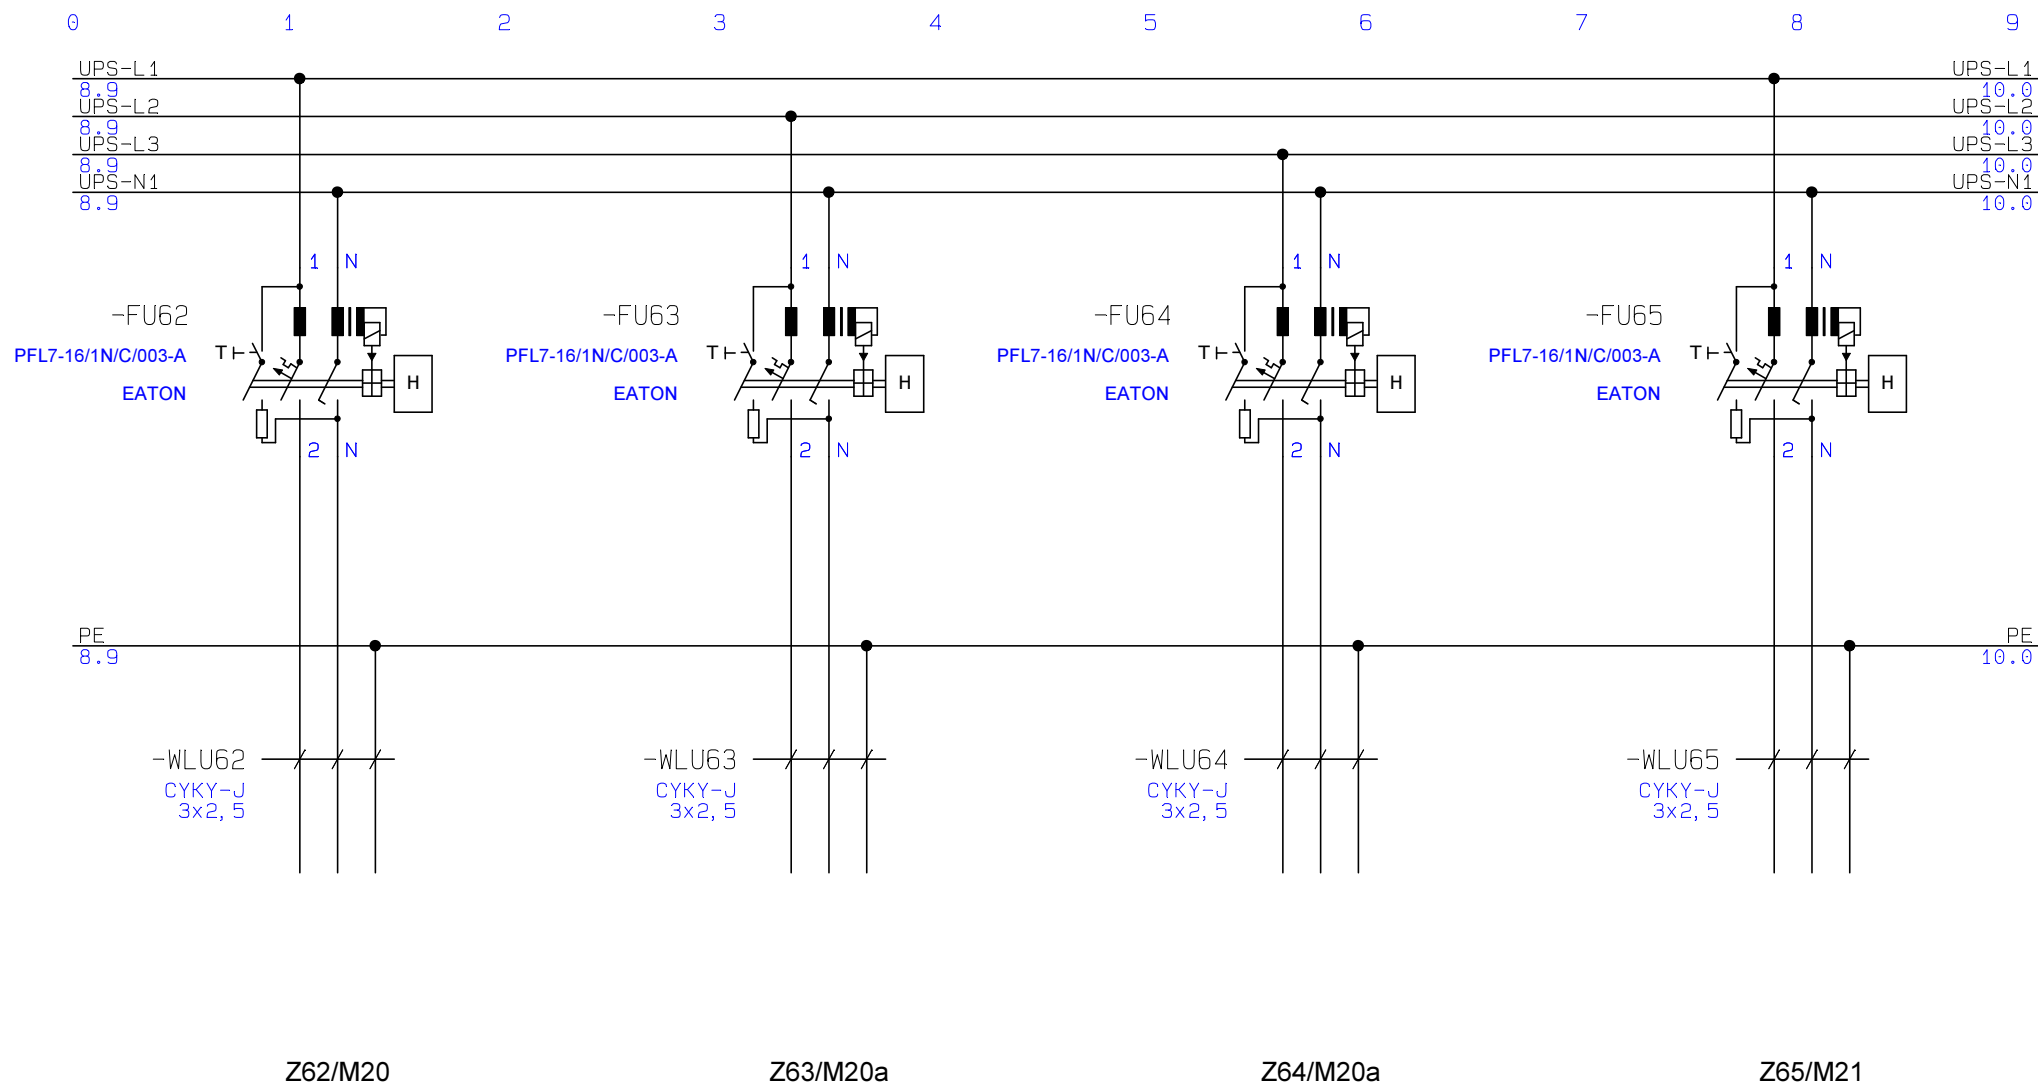

Ing. Albert Kymla
Nepelova 950/4
198 00 Praha 9 - Hloubětín
IČ: 07508204 DIČ: CZ8203030000

Investor:

Zakázka: Z19001

Projekt:

UPS 40kVA - Transfuzní odd.

Vypracoval: Ing. Albert Kymla

Schválil:

Výkres:

Rozvaděč RP3


Reference: +RP3

Datum: 6.3.2020

Měřítko: 1:1

List 9

z 18

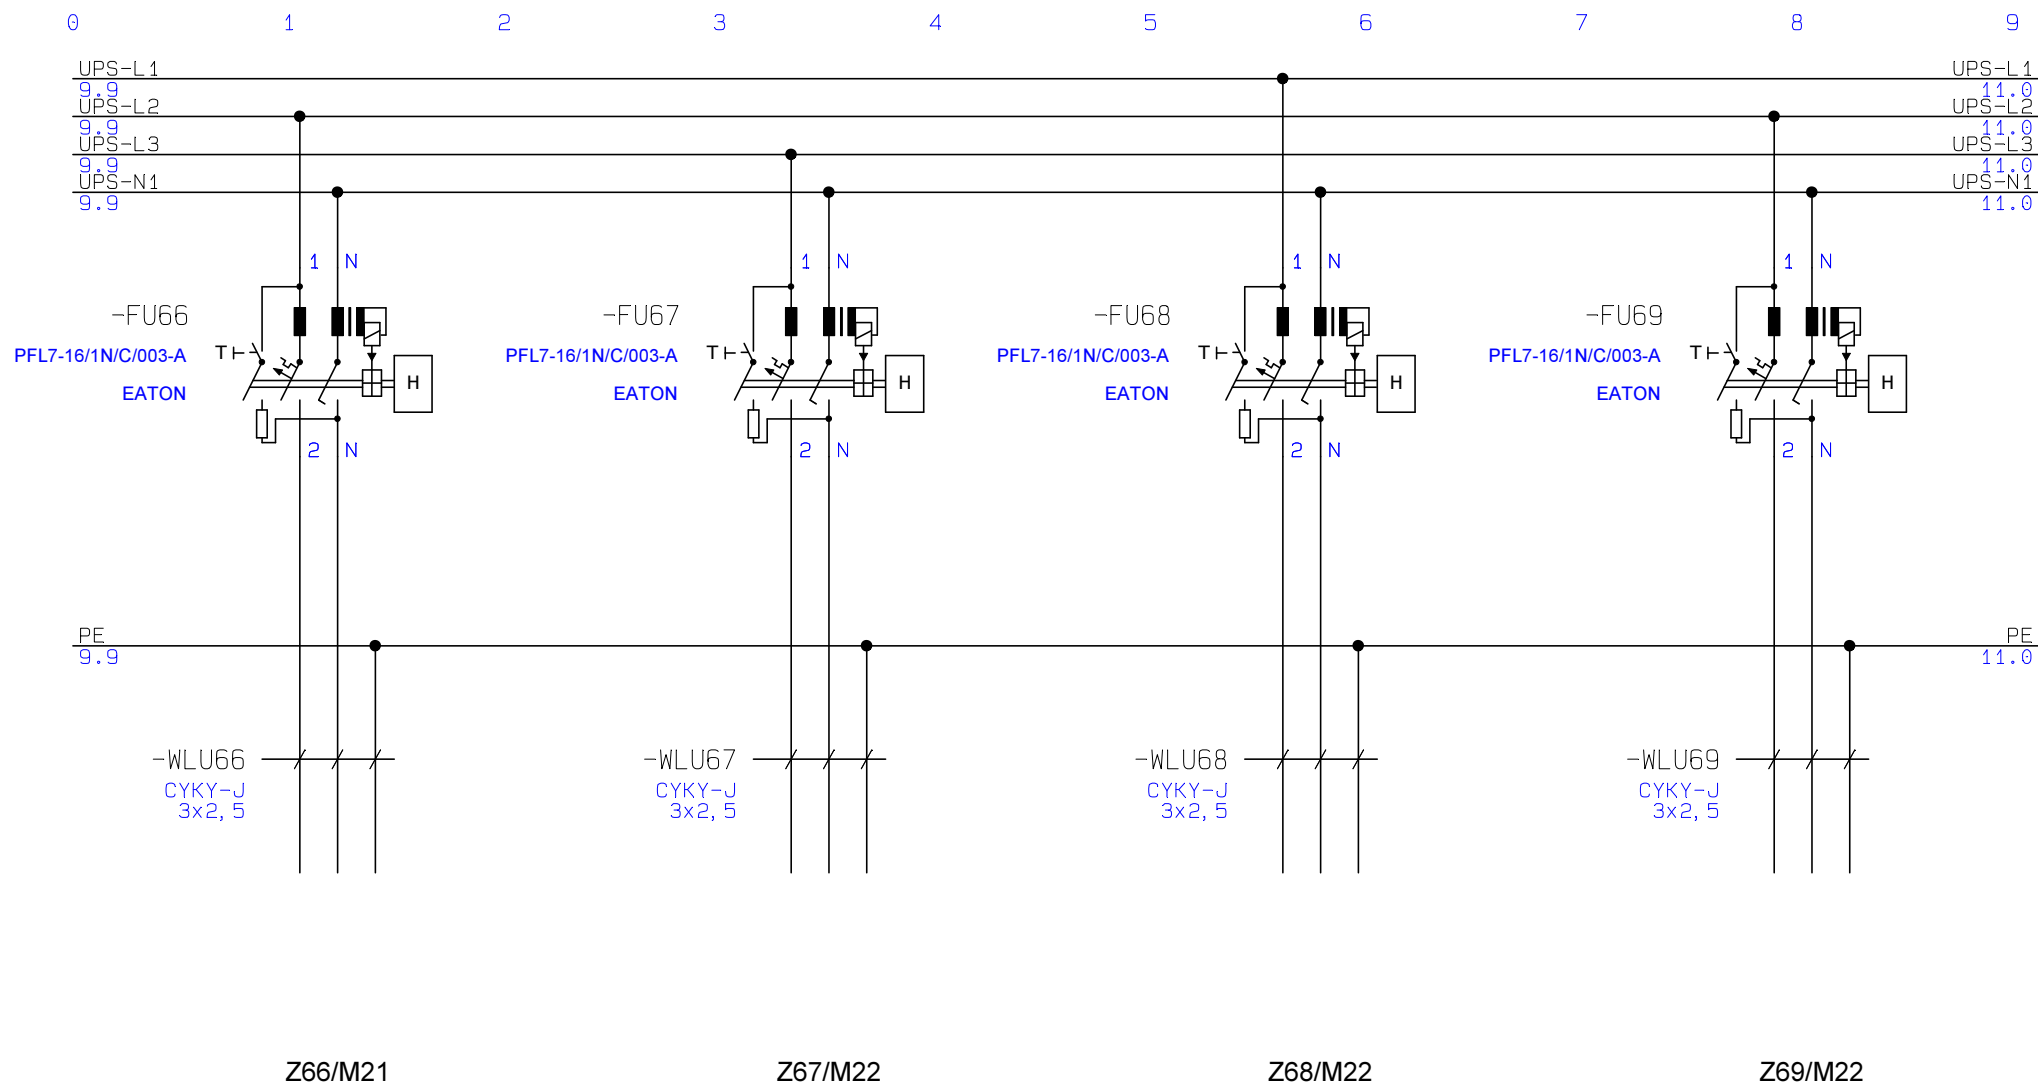

Ing. Albert Kymla
Nepelova 950/4
198 00 Praha 9 - Hloubětín
IČ: 07508204 DIČ: CZ8203030000

Investor:

Zakázka: Z19001

Projekt:

UPS 40kVA - Transfuzní odd.

Vypracoval: Ing. Albert Kymla

Schválil:

Výkres:

Rozvaděč RP3


Reference: +RP3

Datum: 6.3.2020

Měřítko: 1:1

List 10

z 18

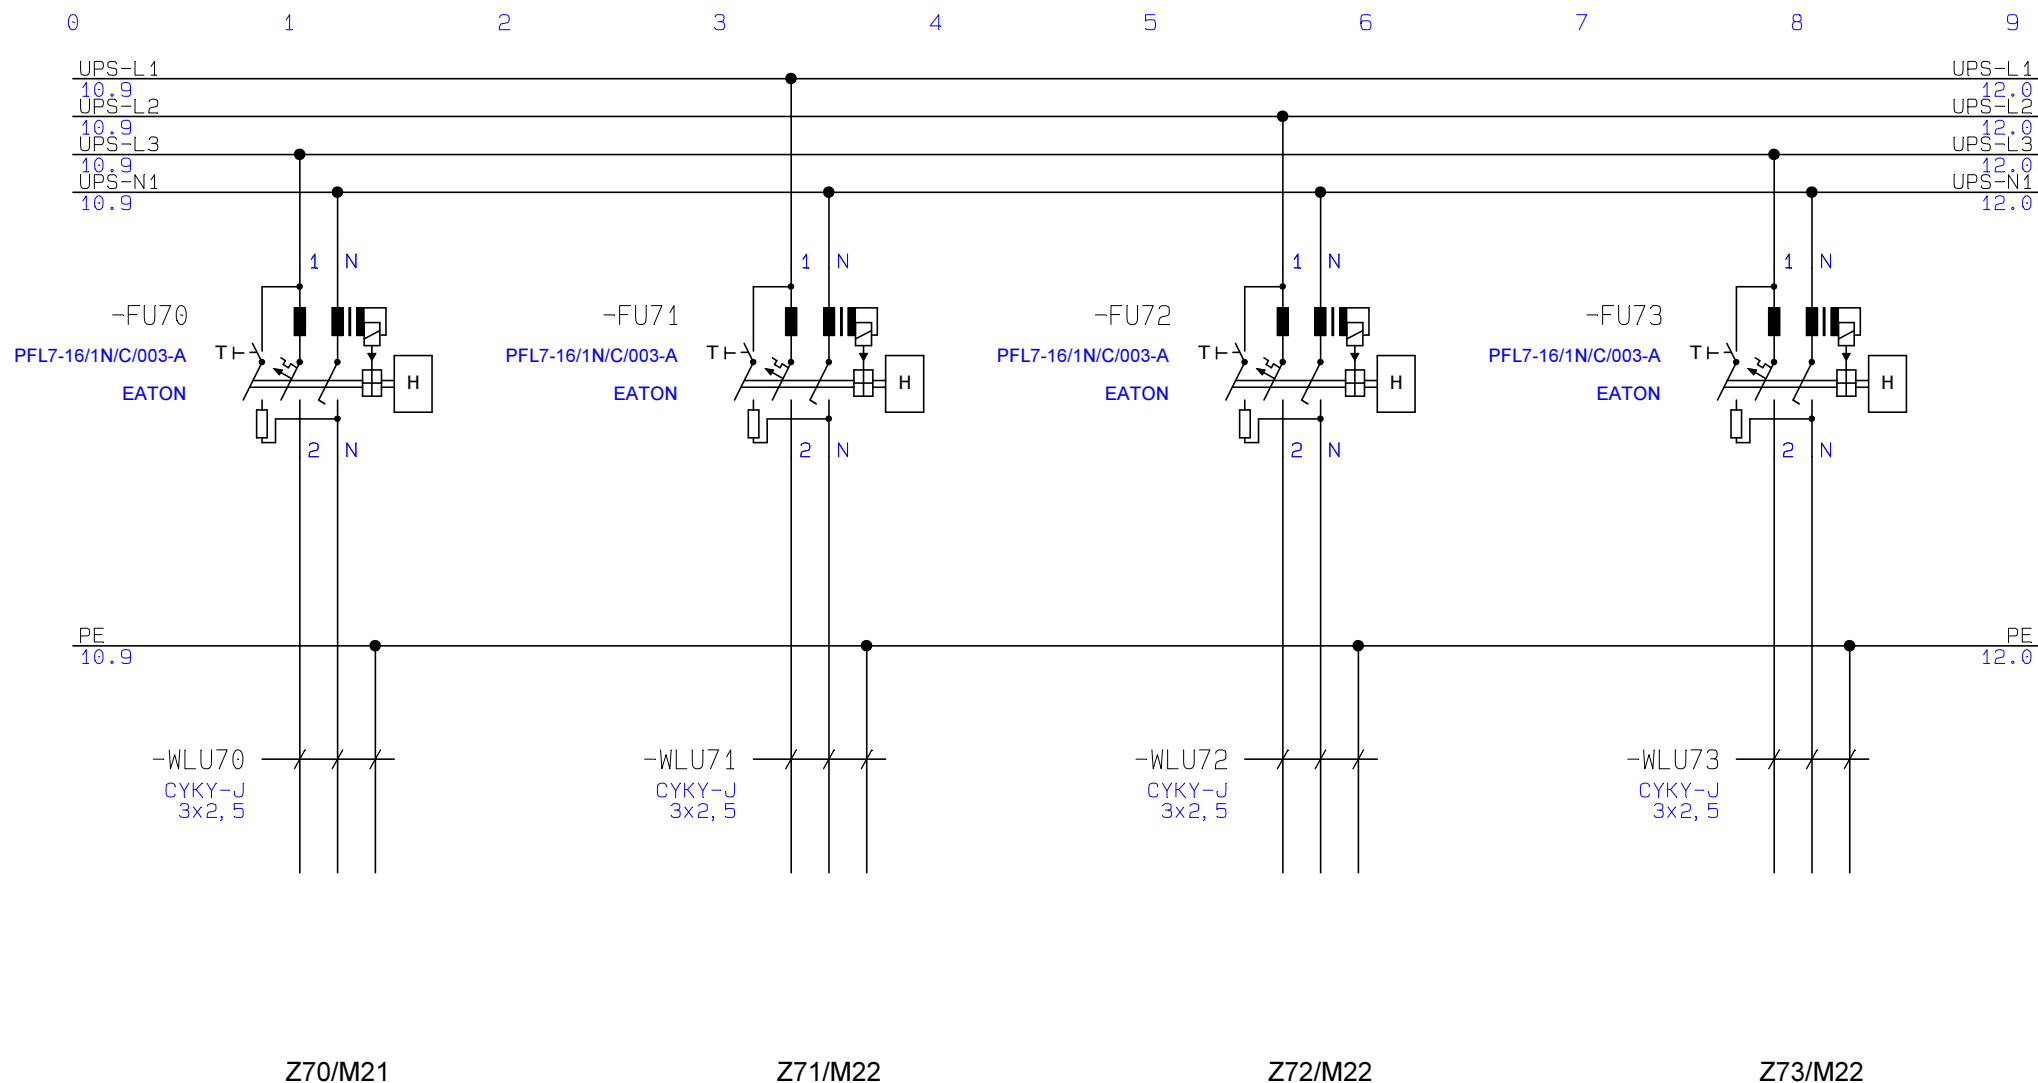

Ing. Albert Kymla
Nepelova 950/4
198 00 Praha 9 - Hloubětín
IČ: 07508204 DIČ: CZ8203030000

Investor:

Zakázka: Z19001

Projekt:

UPS 40kVA - Transfuzní odd.

Vypracoval: Ing. Albert Kymla

Schválil:

Výkres:

Rozvaděč RP3


Reference: +RP3


Datum: 6.3.2020

Měřítko: 1:1

List 11

z 18

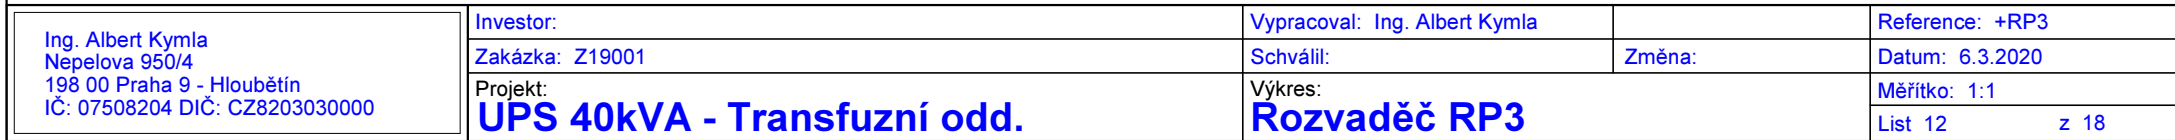

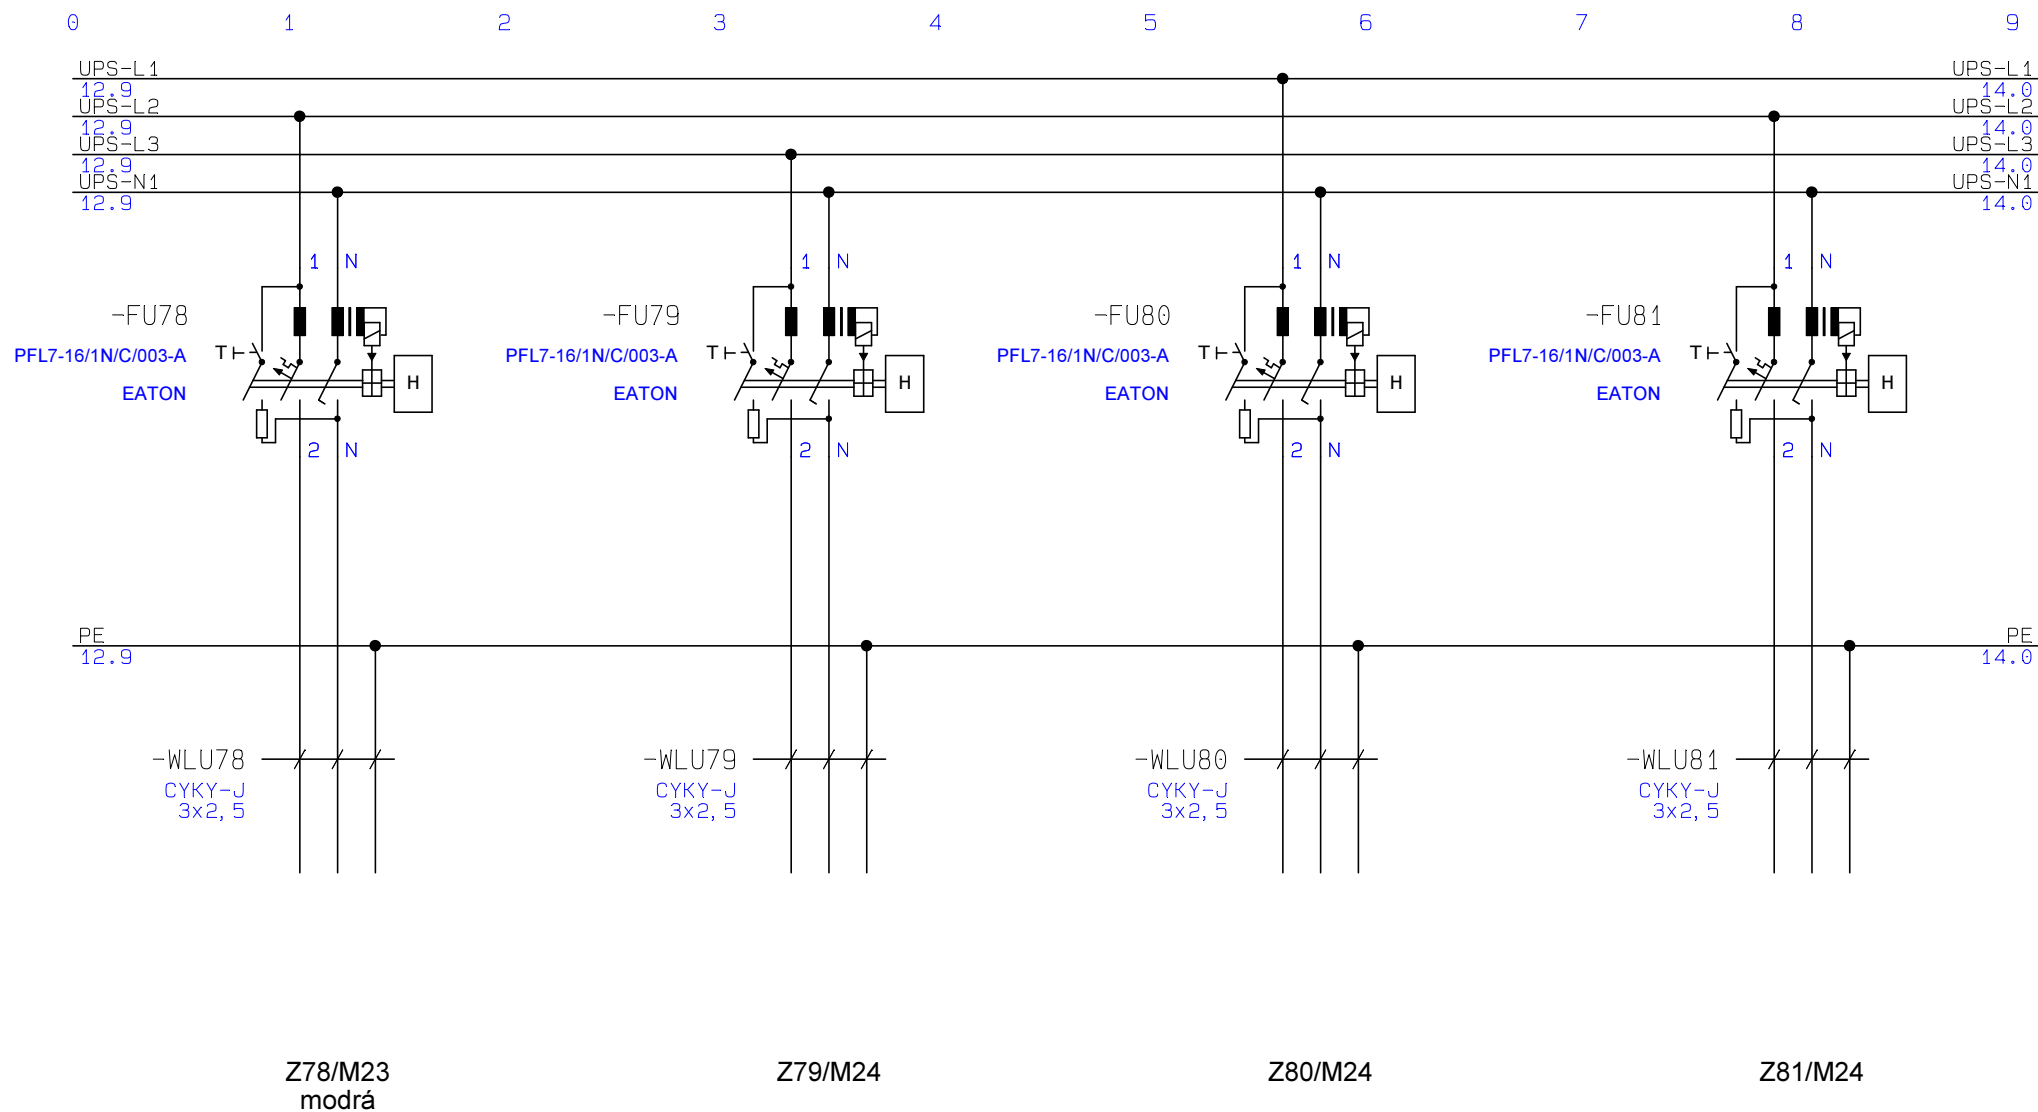

Ing. Albert Kymla
Nepelova 950/4
198 00 Praha 9 - Hloubětín
IČ: 07508204 DIČ: CZ8203030000

Investor:

Zakázka: Z19001

Projekt:

UPS 40kVA - Transfuzní odd.

Vypracoval: Ing. Albert Kymla

Schválil:

Výkres:

Rozvaděč RP3


Reference: +RP3

Datum: 6.3.2020

Měřítko: 1:1

List 13

z 18

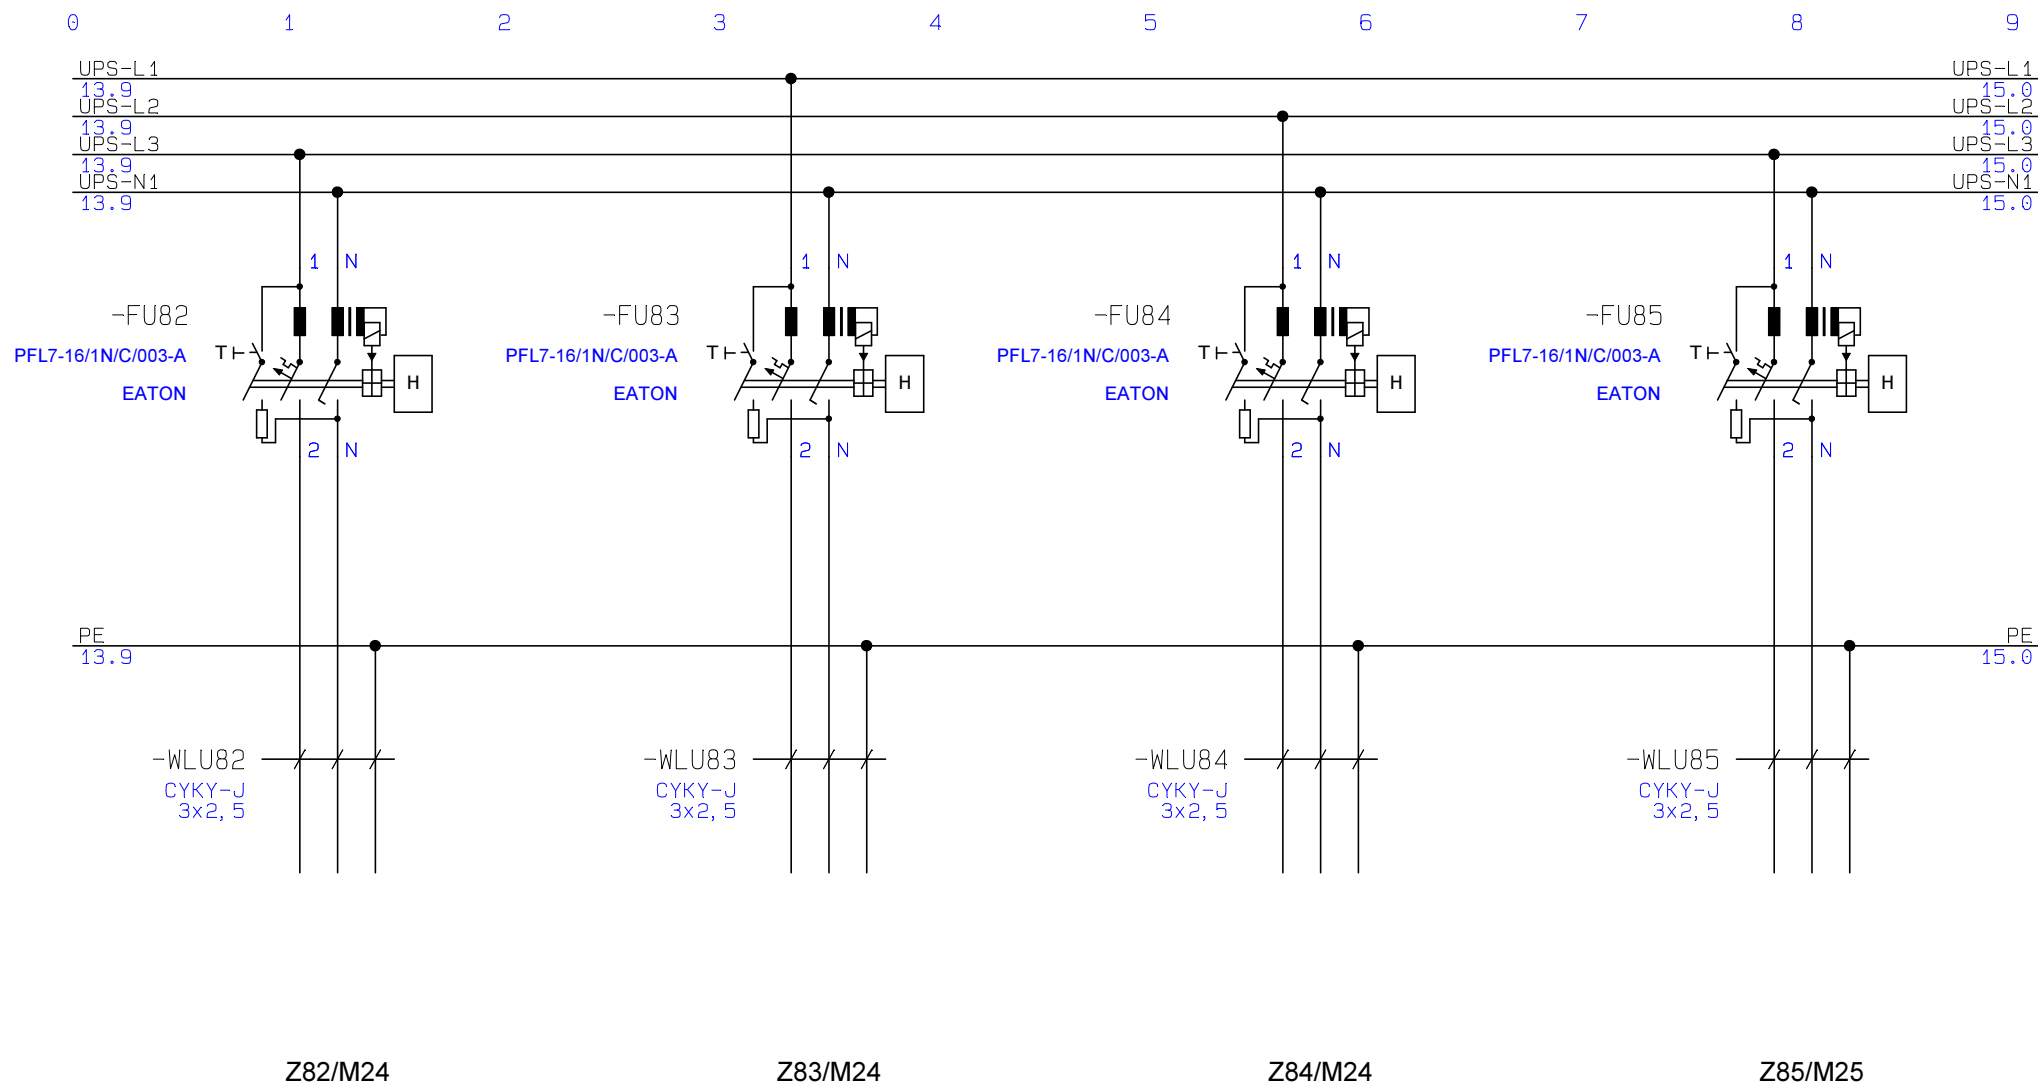

Ing. Albert Kymla
Nepelova 950/4
198 00 Praha 9 - Hloubětín
IČ: 07508204 DIČ: CZ8203030000

Investor:

Zakázka: Z19001

Projekt:

UPS 40kVA - Transfuzní odd.

Vypracoval: Ing. Albert Kymla

Schválil:

Výkres:

Rozvaděč RP3


Reference: +RP3


Datum: 6.3.2020

Měřítko: 1:1

List 14

z 18

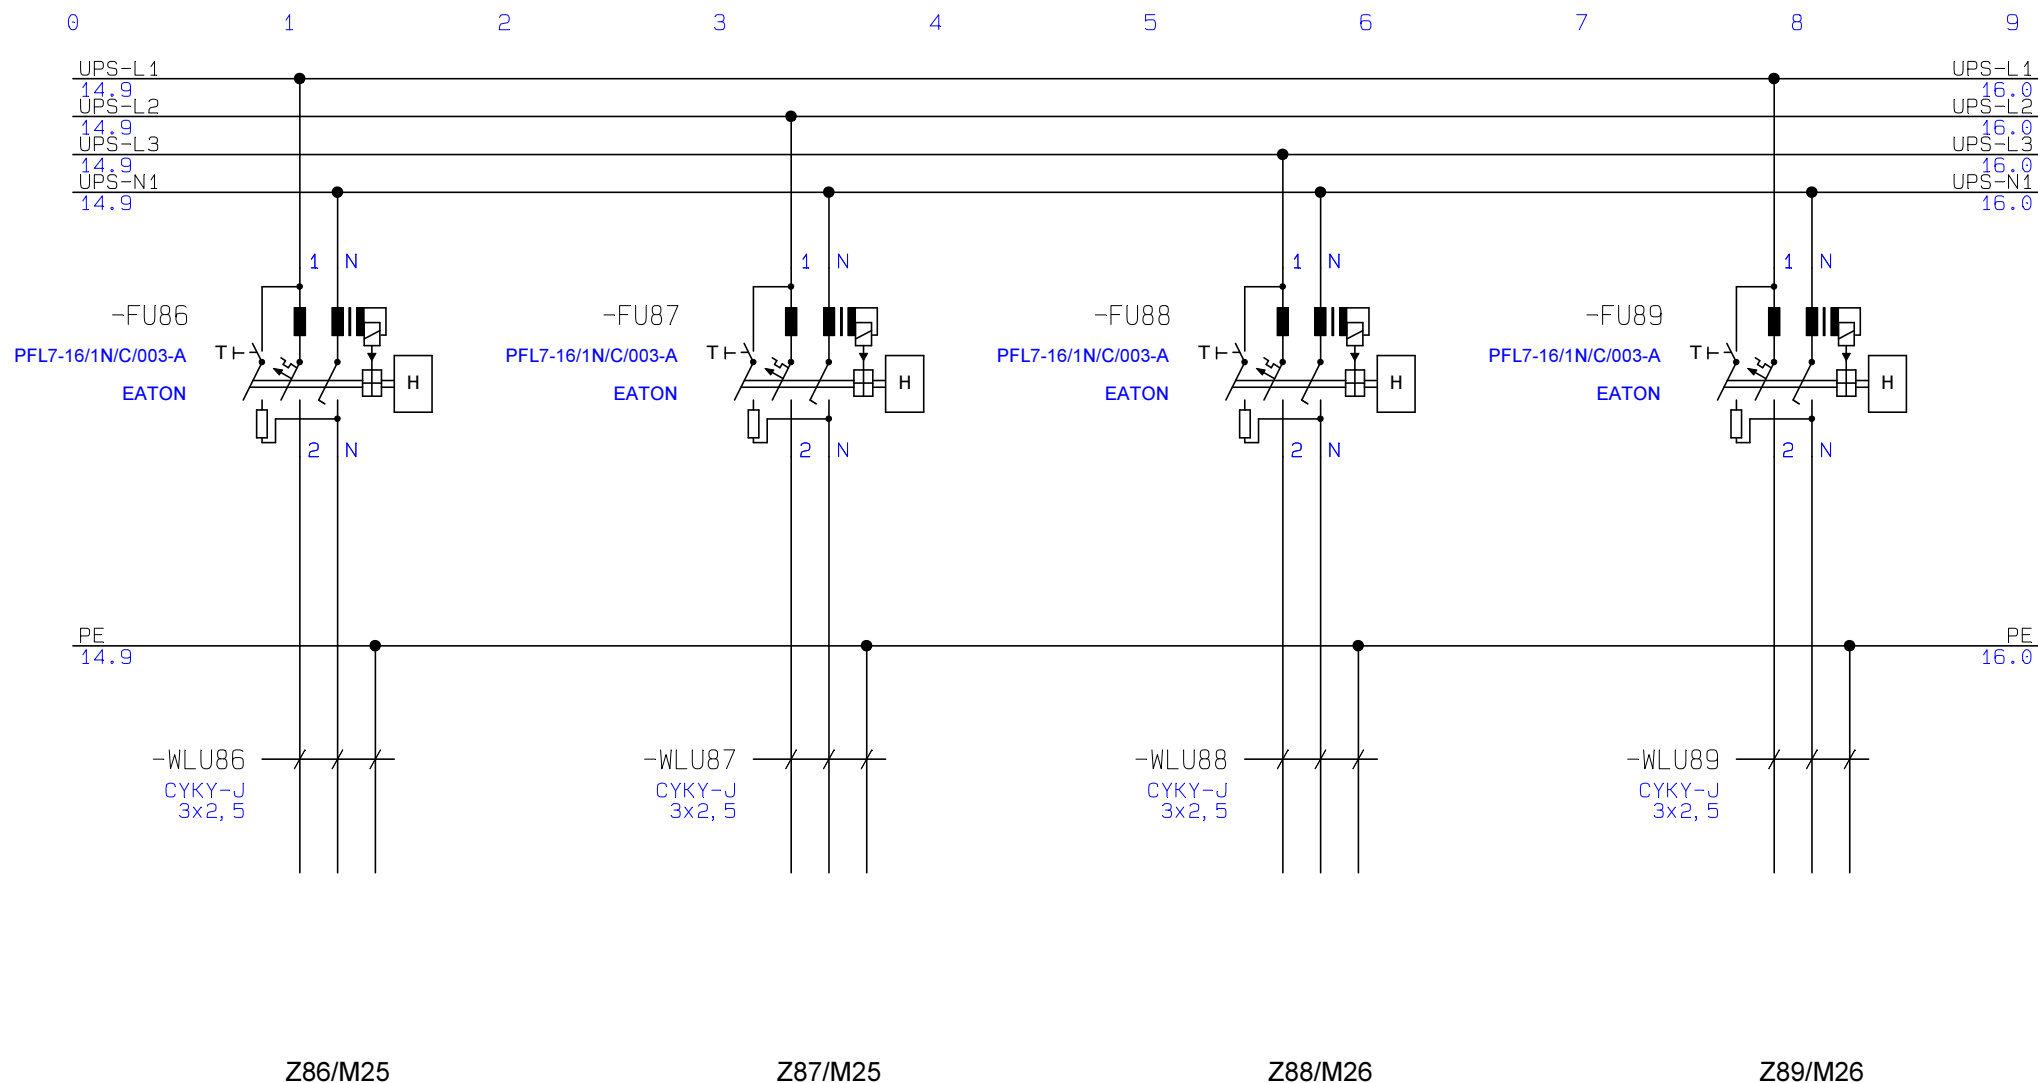

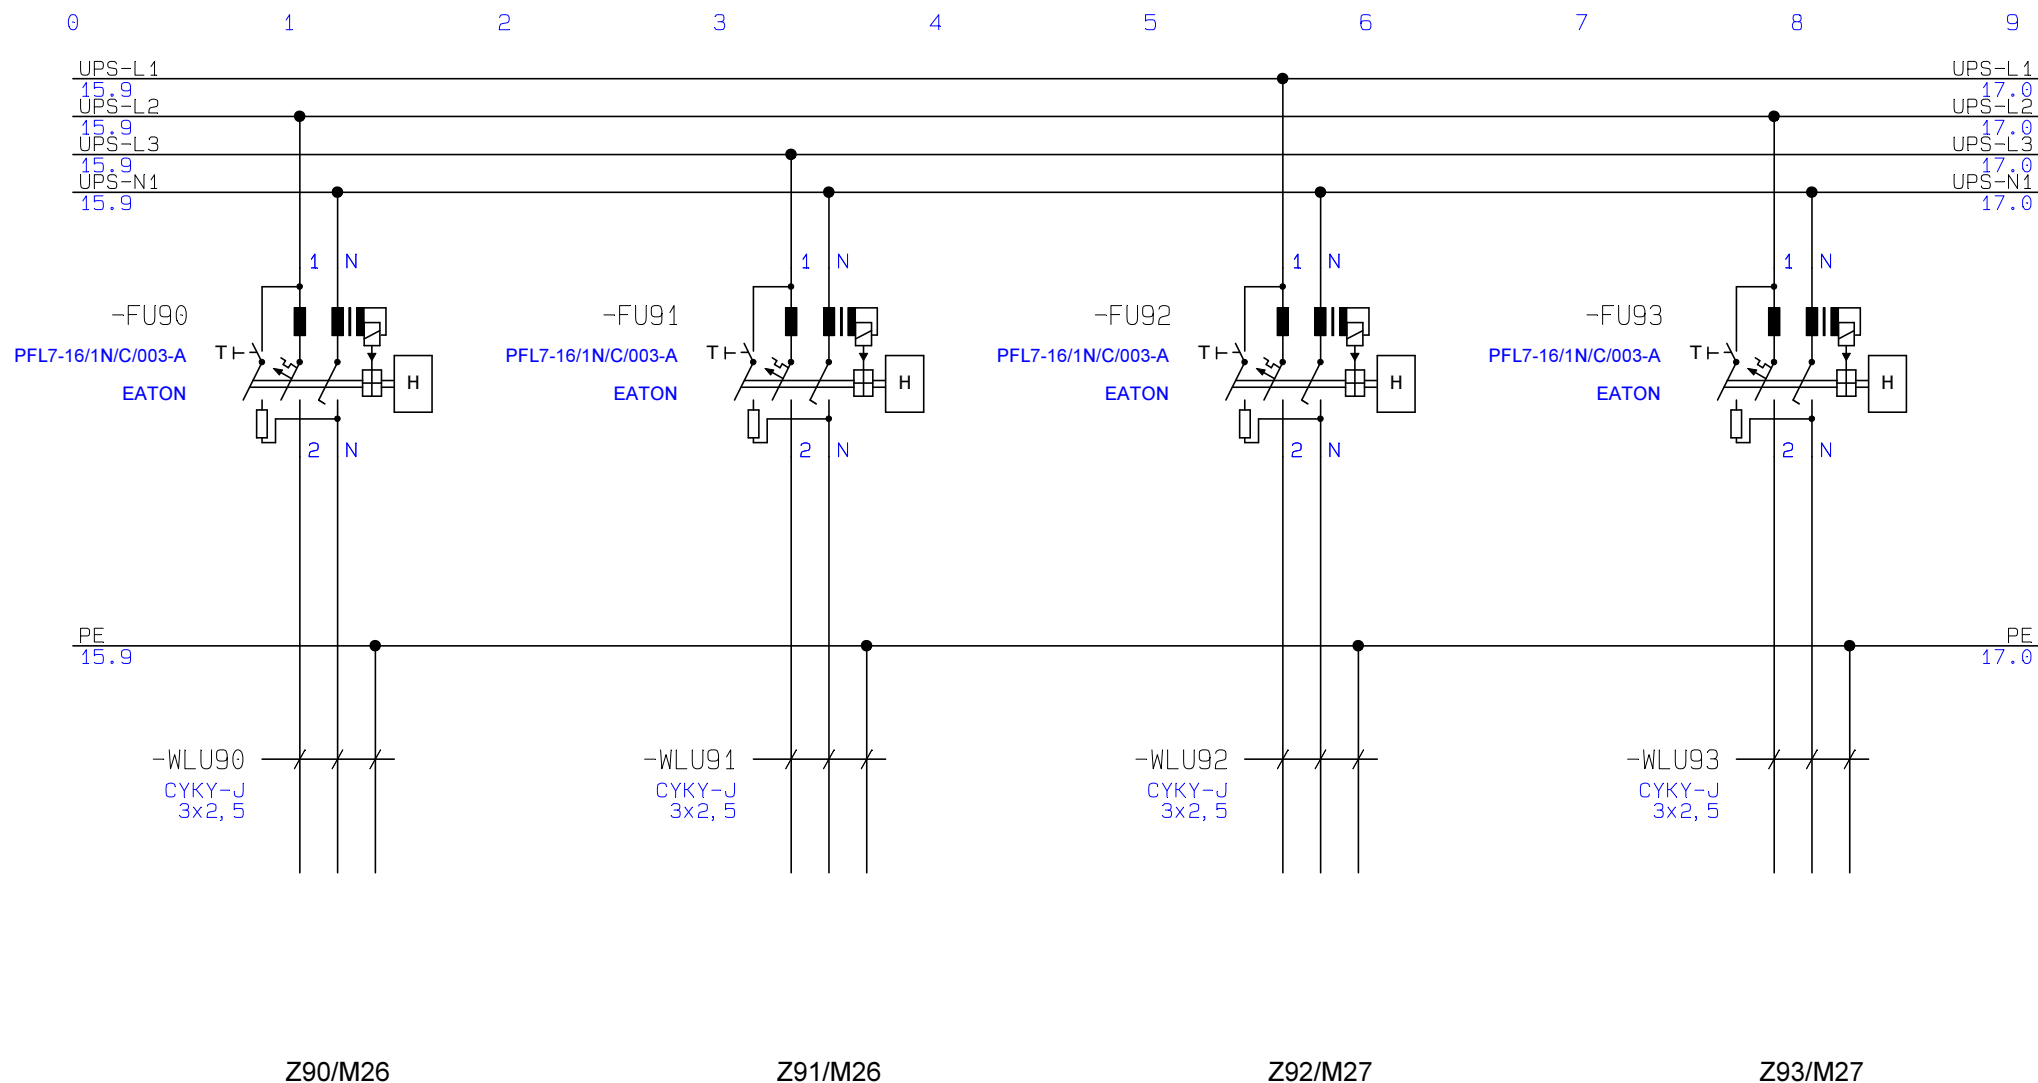

Ing. Albert Kymla
Nepelova 950/4
198 00 Praha 9 - Hloubětín
IČ: 07508204 DIČ: CZ8203030000

Investor:

Zakázka: Z19001

Projekt:

UPS 40kVA - Transfuzní odd.

Vypracoval: Ing. Albert Kymla

Schválil:

Výkres:

Rozvaděč RP3


Reference: +RP3

Datum: 6.3.2020

Měřítko: 1:1

List 16

z 18

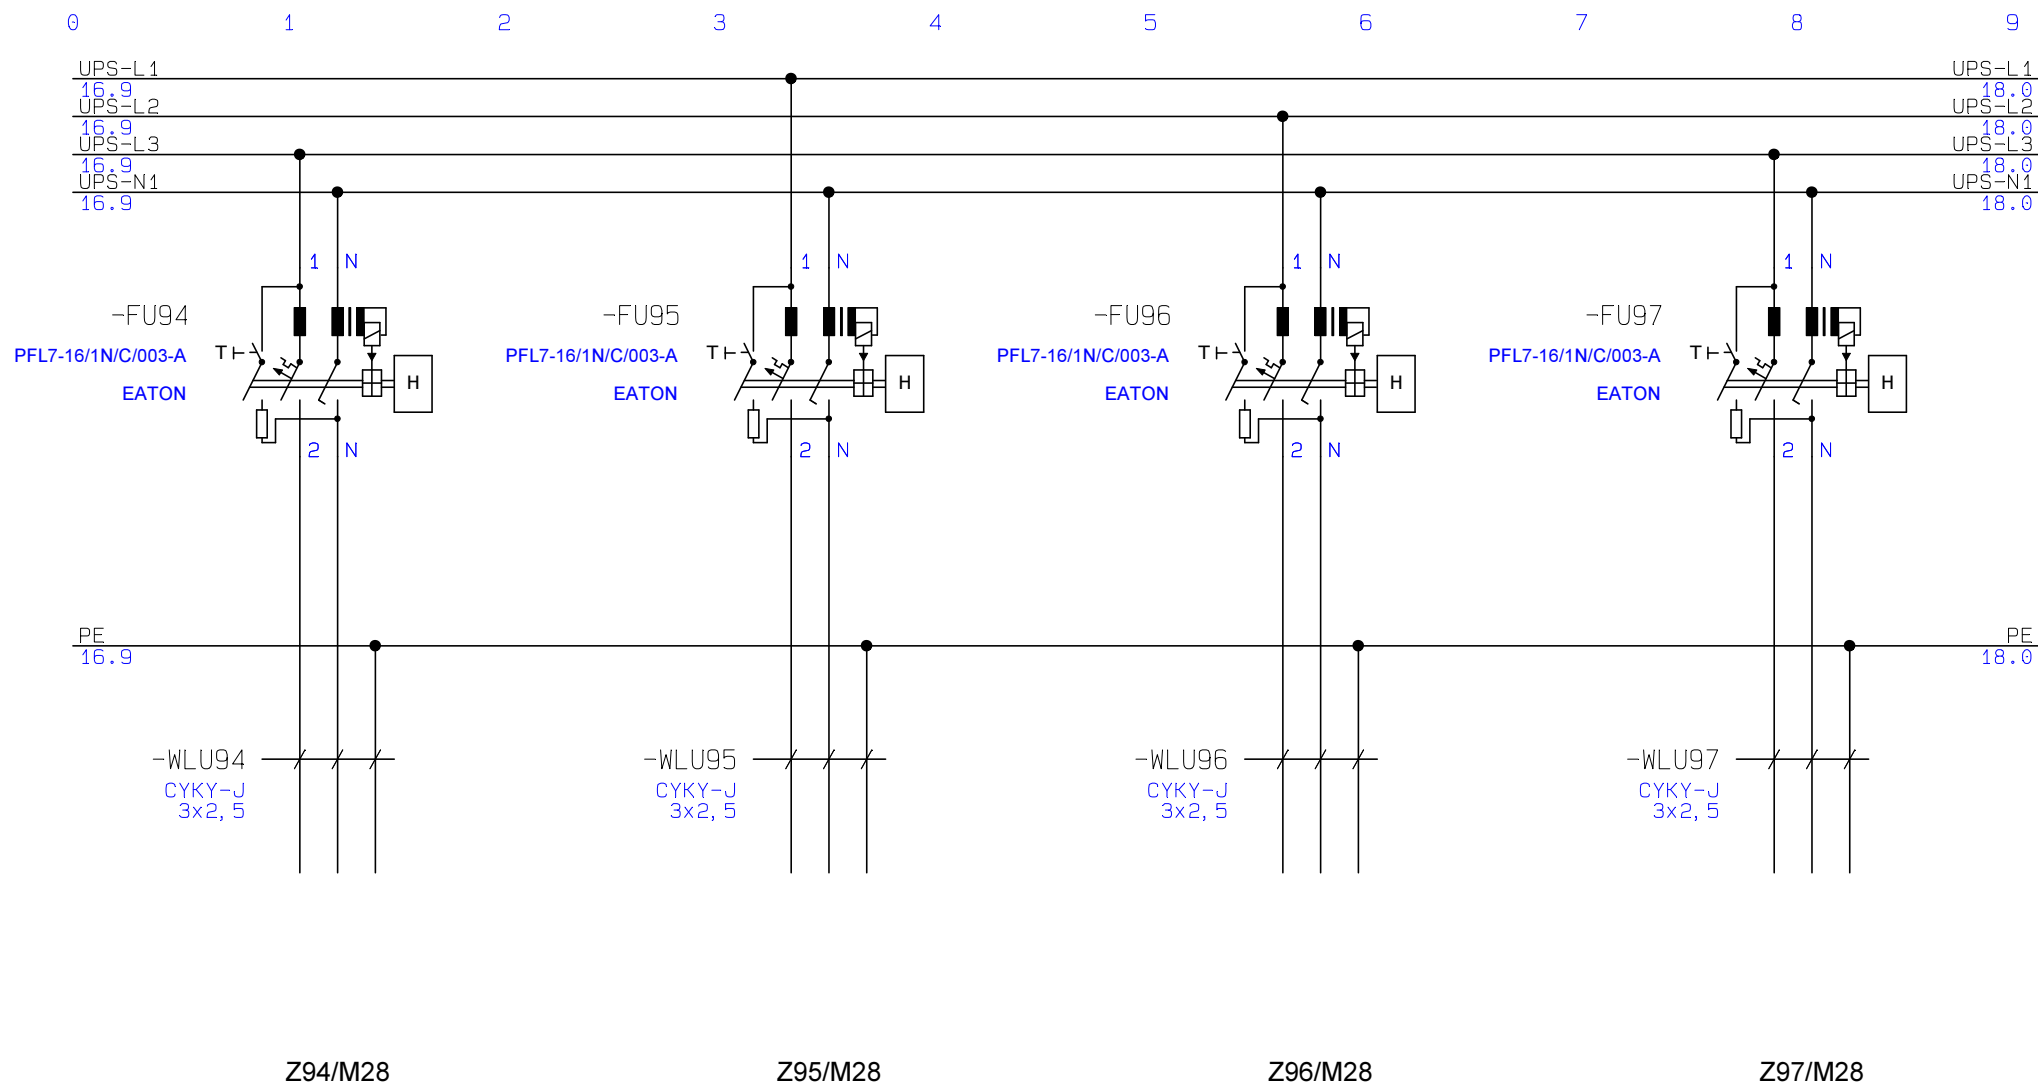

Ing. Albert Kymla
Nepelova 950/4
198 00 Praha 9 - Hloubětín
IČ: 07508204 DIČ: CZ8203030000

Investor:

Zakázka: Z19001

Projekt:

UPS 40kVA - Transfuzní odd.

Vypracoval: Ing. Albert Kymla

Schválil:

Výkres:

Rozvaděč RP3

Reference: +RP3

Datum: 6.3.2020

Měřítko: 1:1

List 17

z 18



Z98/M28