


LEGENDA PLOCH - ETAPY VÝSTAVBY
- ROZSAH STAVENIŠTĚ:

- ETAPA 3**
ETAPA 3 ROZSAH STAVENIŠTĚ - TRVALÉ
ETAPA 3 - MINIMÁLNÍ ROZSAH PROVIZORNÍCH KCI
- ETAPA 2**
ETAPA 2 ROZSAH STAVENIŠTĚ - TRVALÉ
ETAPA 2 - MINIMÁLNÍ ROZSAH PROVIZORNÍCH KCI
- ETAPA 1**
ETAPA 1 ROZSAH STAVENIŠTĚ - TRVALÉ

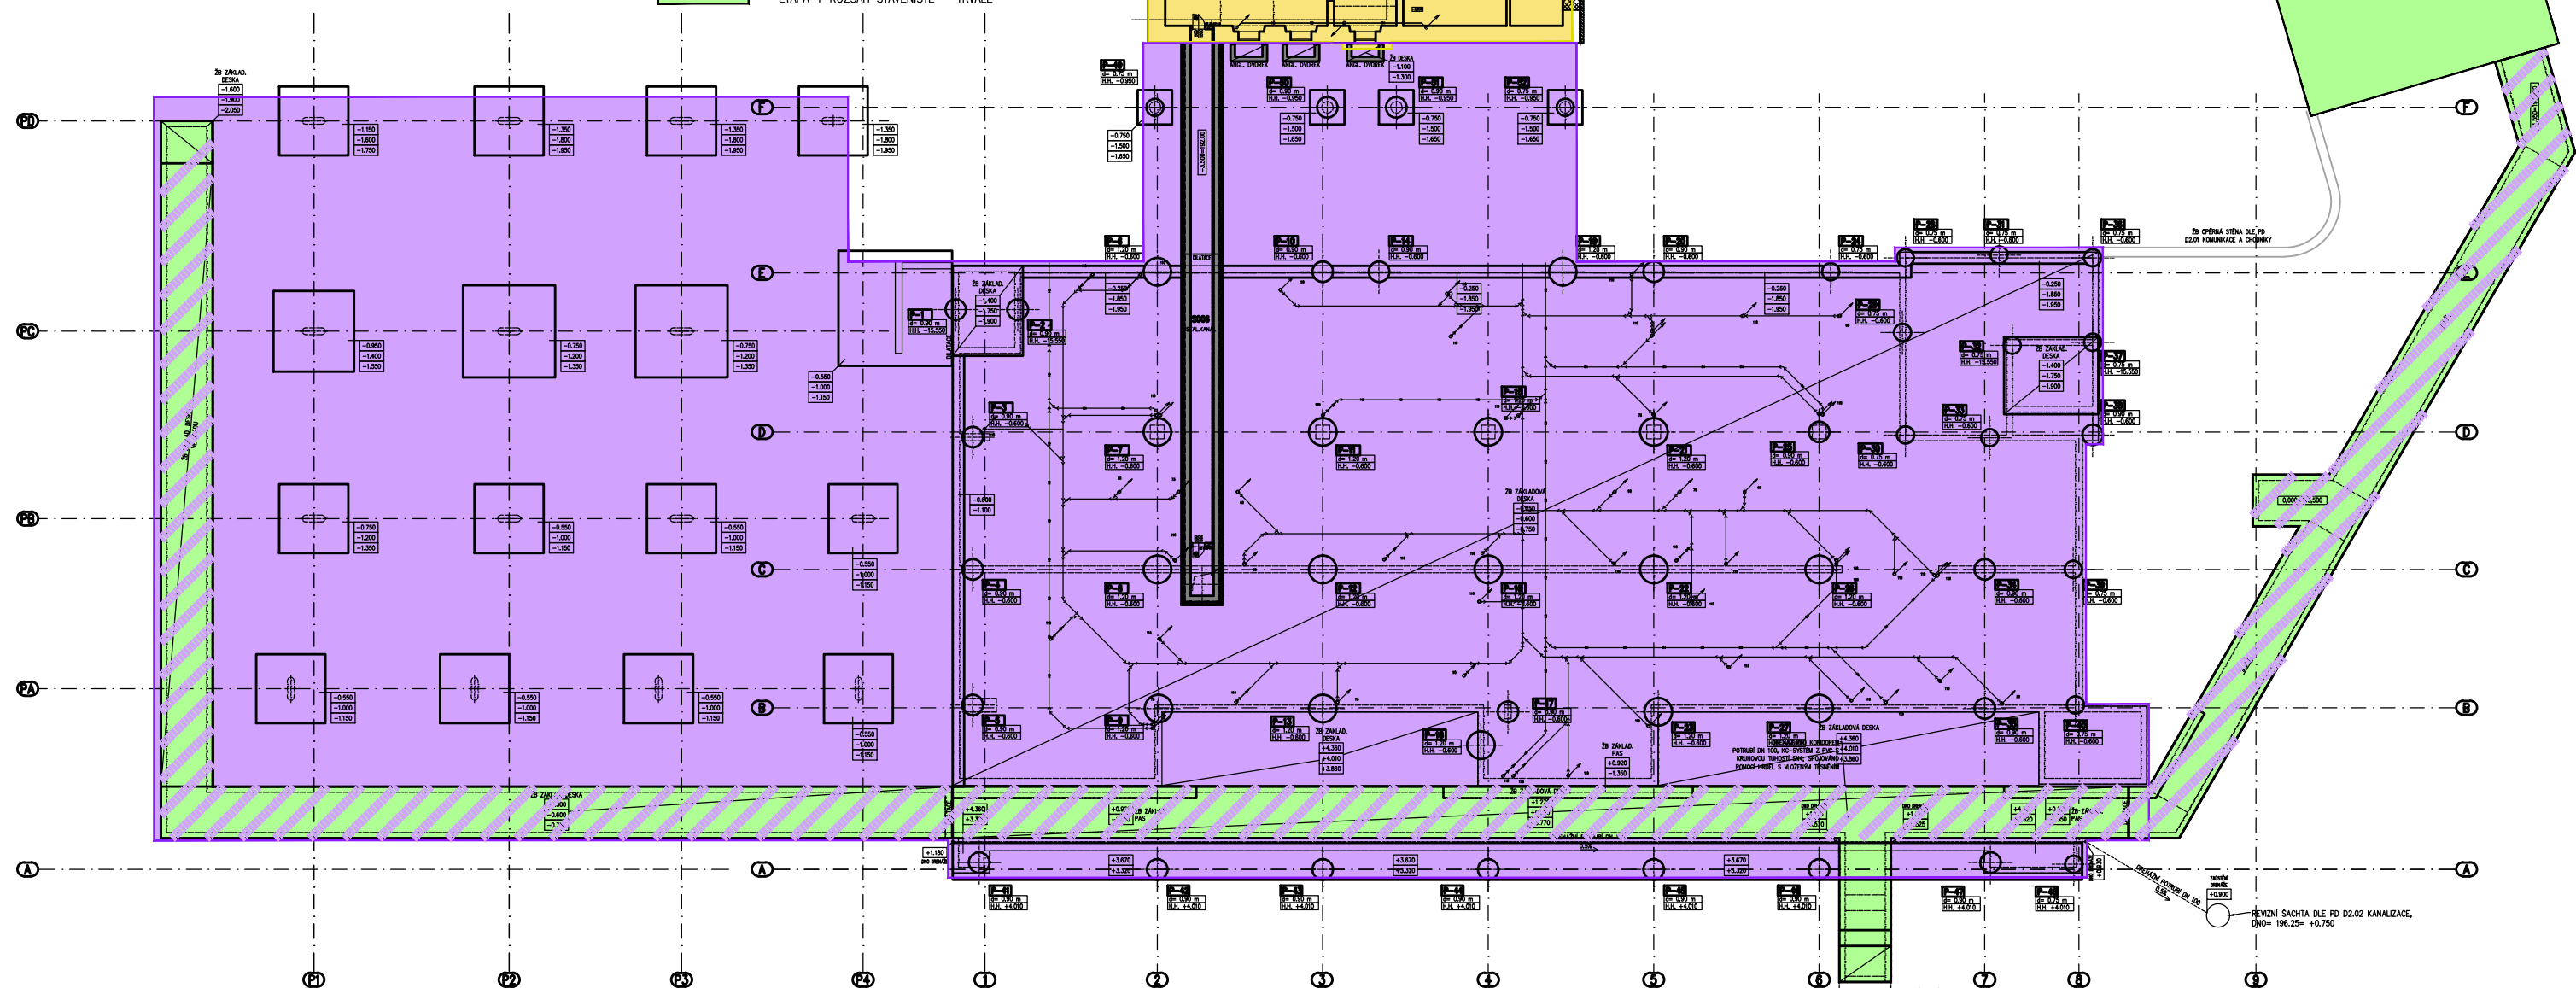

PŮDORYS 1.PP.- SCHÉMA ETAPIZACE ST. OBJEKTU