


6.NP

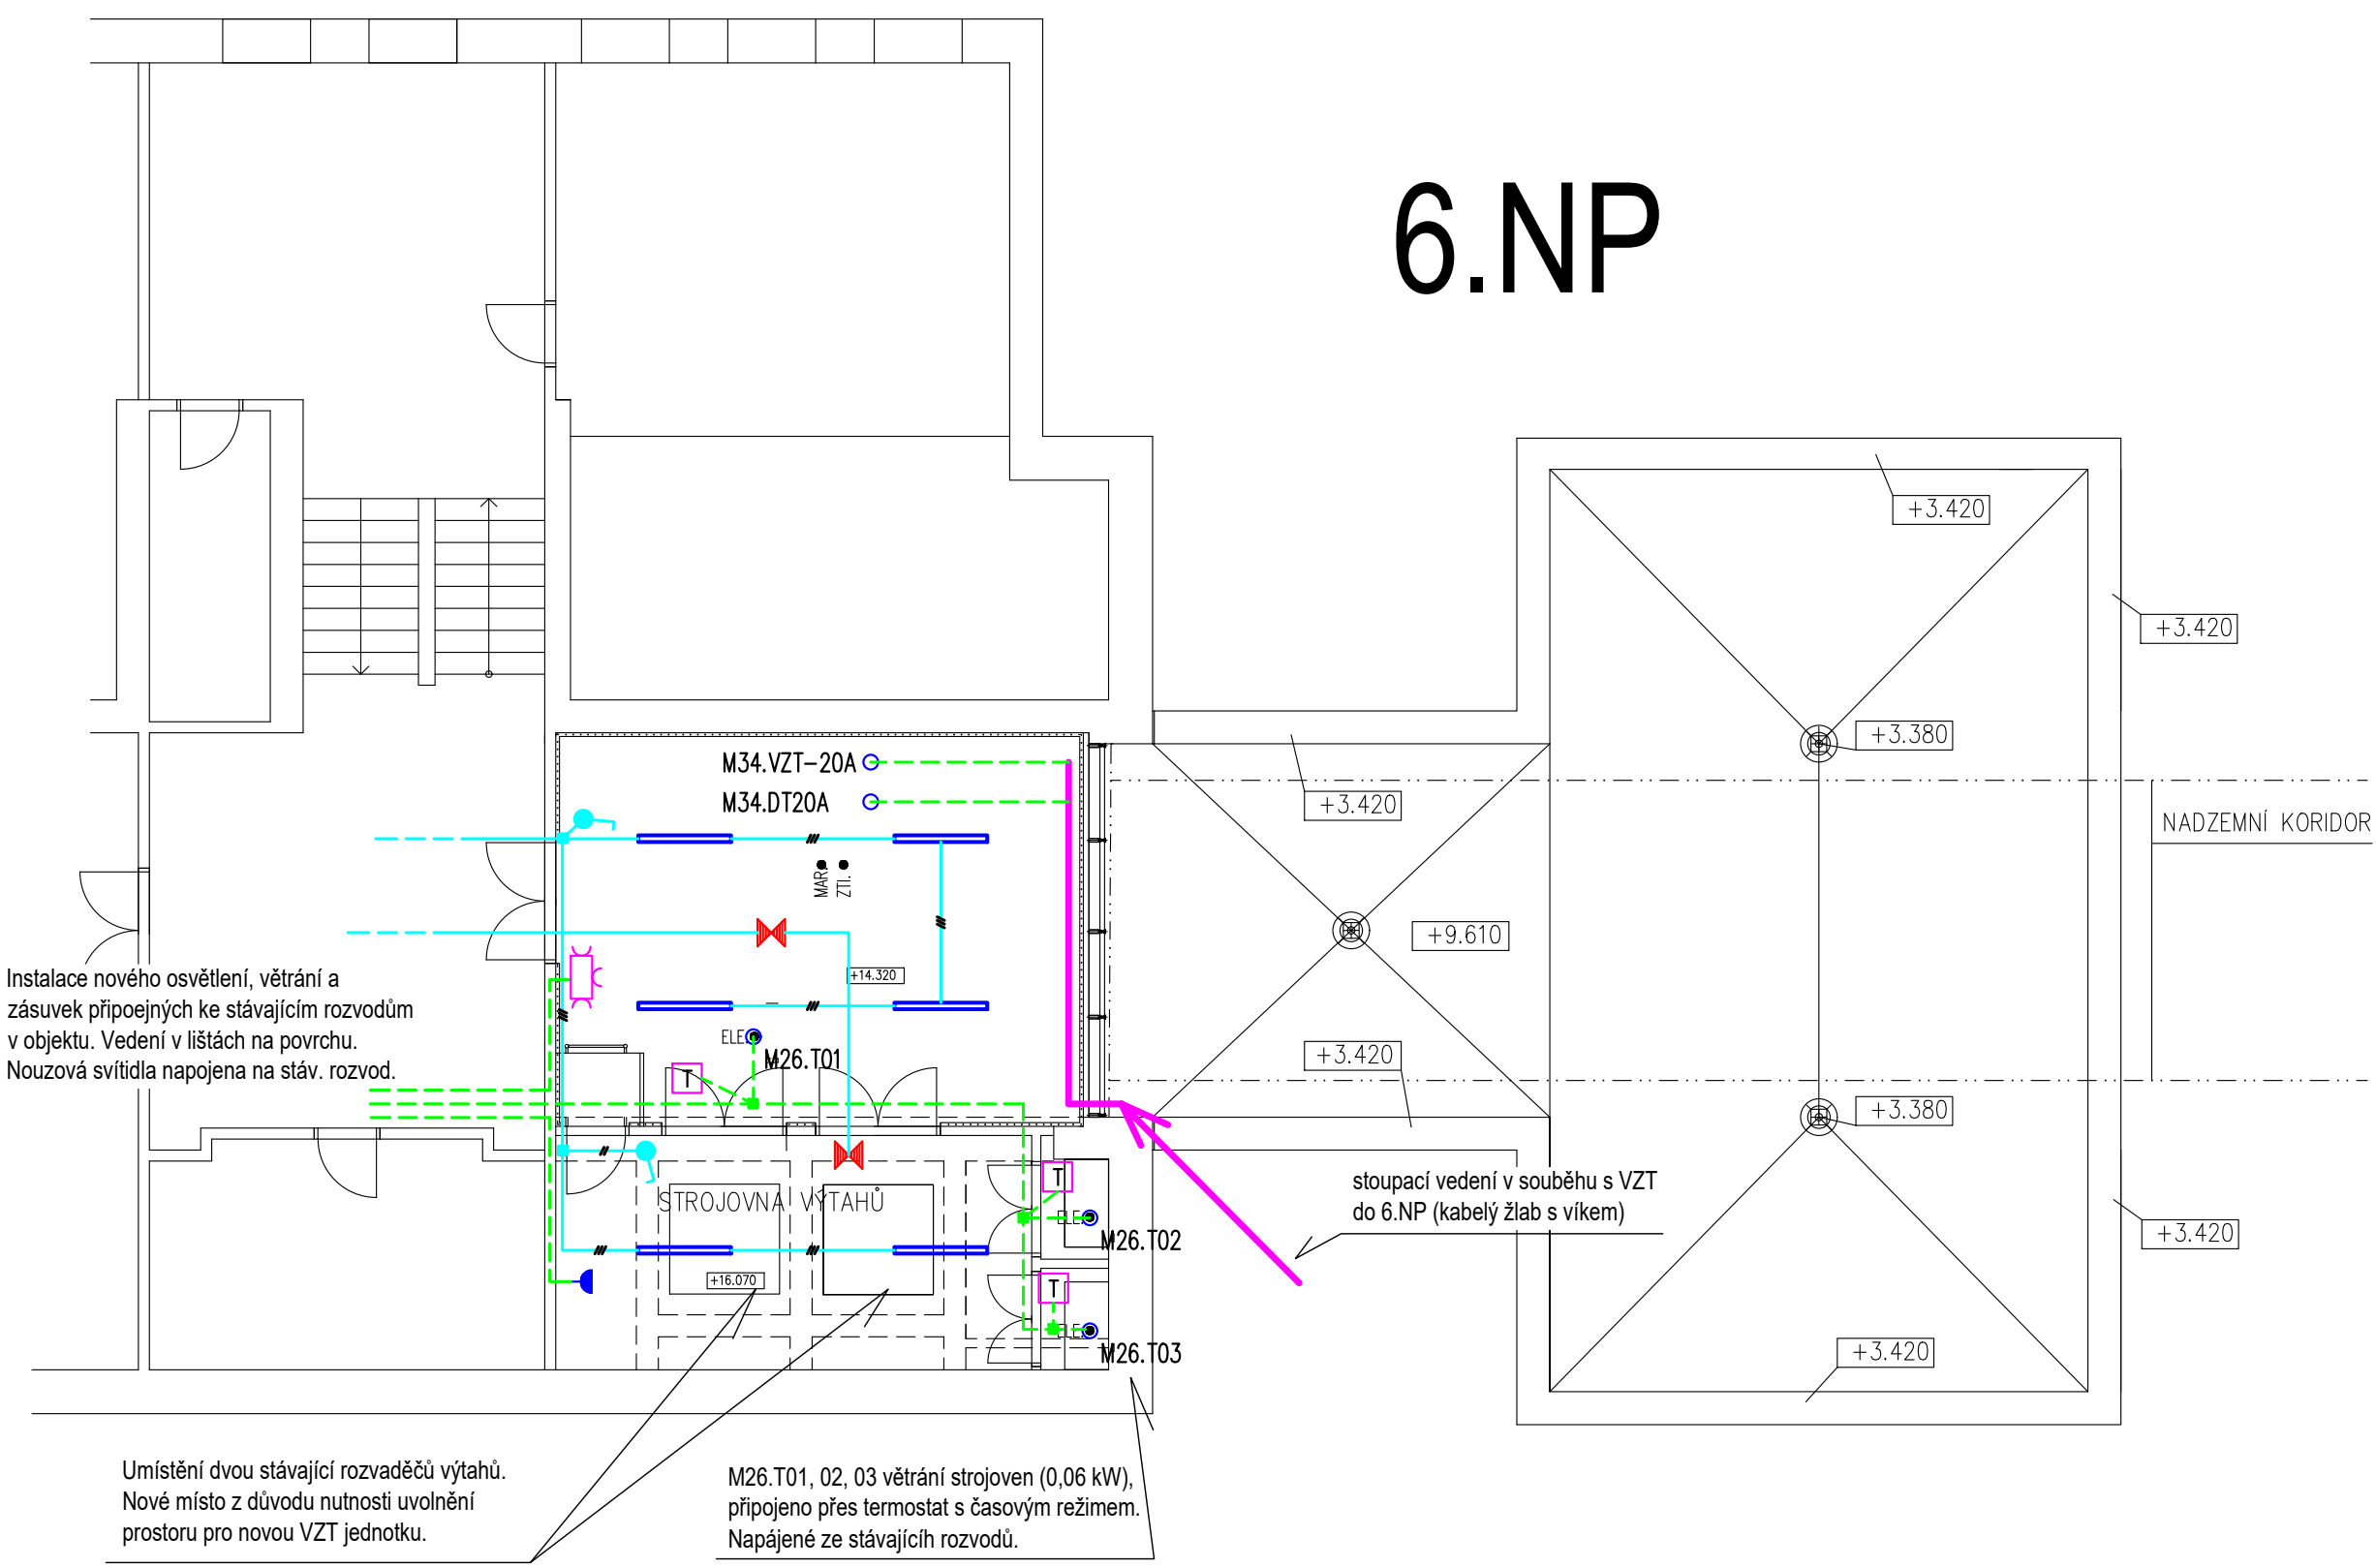


- MKA** Napojení pohonu předkerních st. budov (v došlých budovách)
- DT** Žaluziový ovladač (1/0+1/0 bez blokáce, s políčkem 00)
- T** Teplovní řada pro řízení chodu ventilátorů ovládacího stroje v časovém režimu
- KORIDOR** - LED Miničkové vestavné svítidlo 25W, 3600mm, 4000K, opal difúzor
- STROJOVNA VÝVĚHU** Strojovna VZT 70 LED svítidlo, 43 W, 6050 lm, 4000 K, Ra80, IP65
- ZS** Zásuvka 16A, 230V AC v krabici do dutých přístěvek (30x apod.), krytí IP20
- ZS** Zásuvka 16A, 230V AC s víčkem pod omítkou, krytí IP44
- Instalační spínače a tlačítka** pod omítkou, 10AX/250V AC, IP44
- 2,0W LED**, 250 lm, 8,0 VA / 3,9W, IP41, Nouzové vestavné svítidlo
- ZS** Zásuvková rozvaděčnice IP44. Zásuvky zepredu. 2ksx16A/230V, 1ksx16A/400V, jističeno jističi a proudovým chráničem

Vedení v objektu D1.01 související s D1.02
- MKA DT20A (CYKY-J 5x16) z rozvaděče RMD-34 (3 NP objektu D1.01) do rozvaděče MaR pro VZT a 20A (DT20A) 13kW, 400V, rozvaděč osazen ve strojovně VZT pavilonu D
- MKA VZT-20A (CYKY-J 5x16) z rozvaděče RMD-34 (3 NP objektu D1.01) el. ohřívad 30kW, 400V v nové strojovně VZT v 6.NP pavilonu D

ELEKTROINSTALACE

přesun stávajícího rozvaděče výřahu na nové místo nové osvětlení prostoru

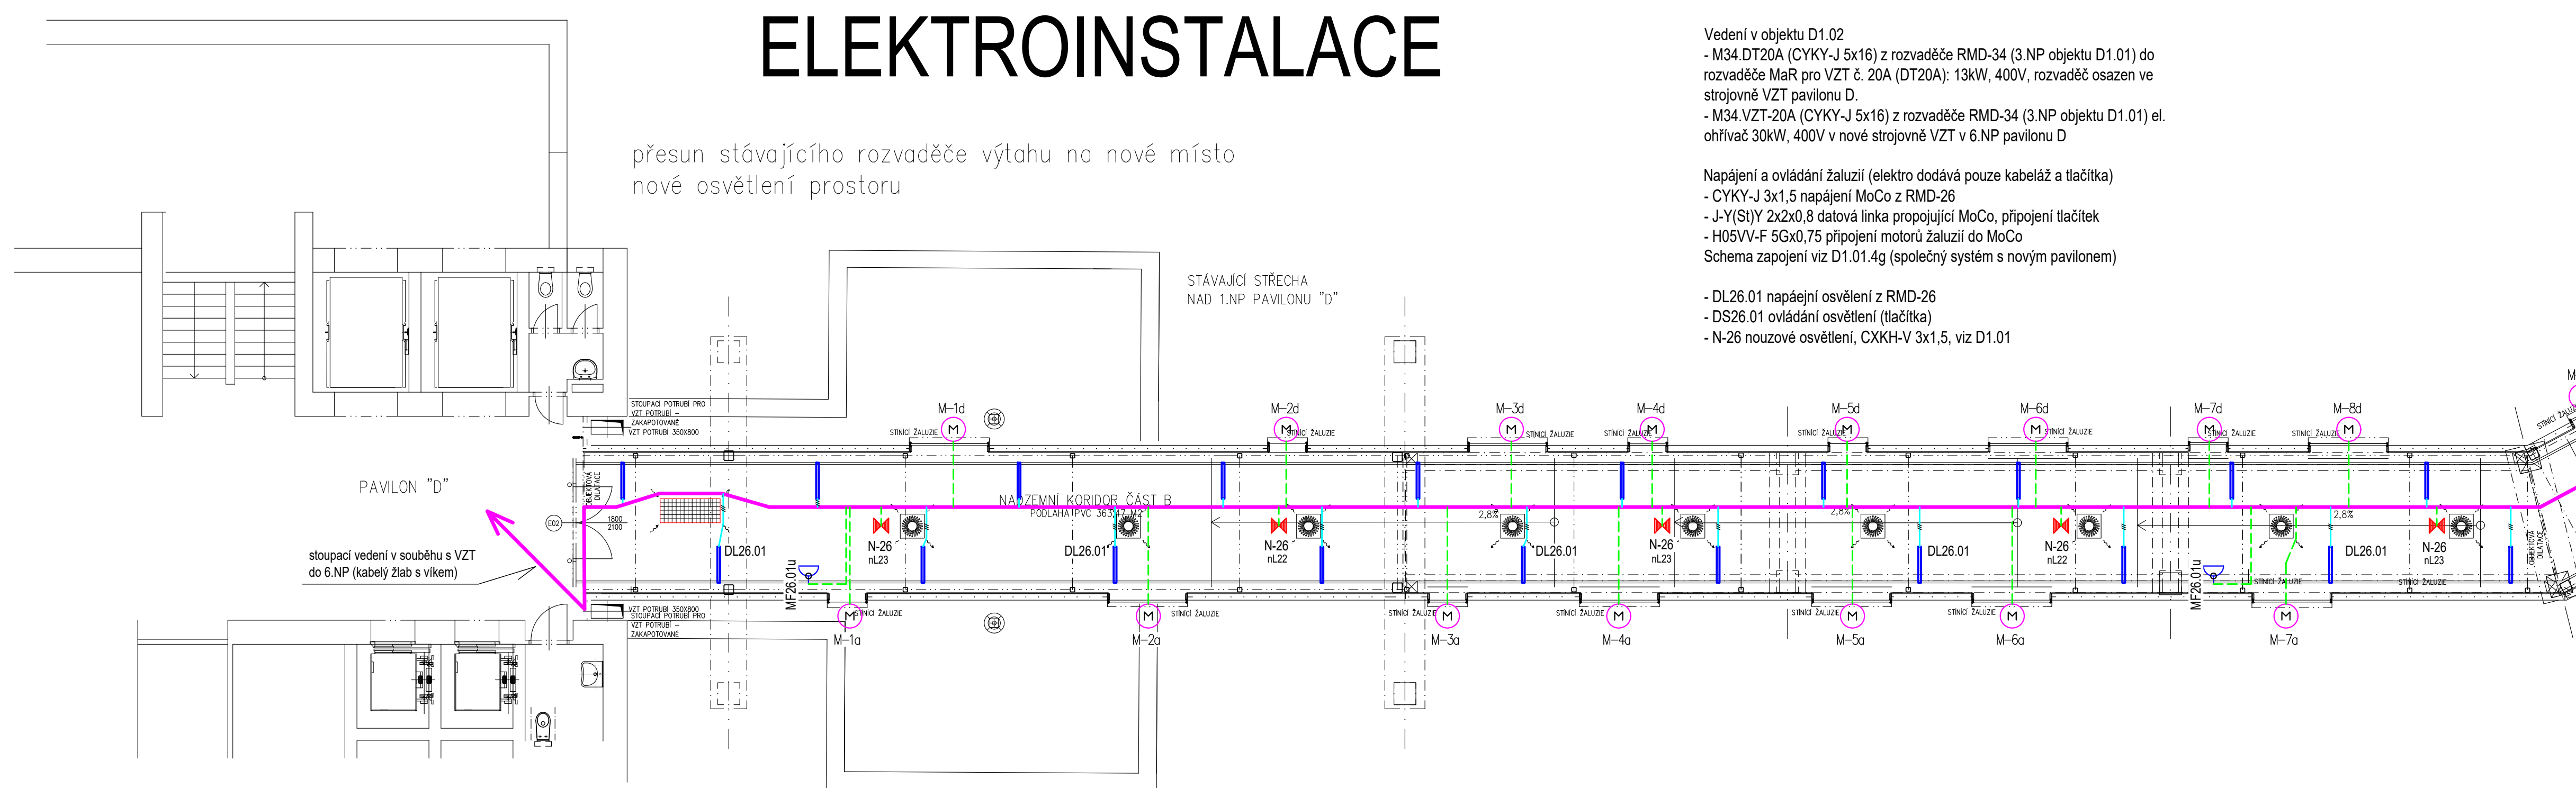

Vedení v objektu D1.02
- MKA DT20A (CYKY-J 5x16) z rozvaděče RMD-34 (3 NP objektu D1.01) do rozvaděče MaR pro VZT a 20A (DT20A) 13kW, 400V, rozvaděč osazen ve strojovně VZT pavilonu D
- MKA VZT-20A (CYKY-J 5x16) z rozvaděče RMD-34 (3 NP objektu D1.01) el. ohřívad 30kW, 400V v nové strojovně VZT v 6.NP pavilonu D

Napájení a ovládní žaluzií (elektro dodává pouze kabeláž a tlačítka)
- CYKY-J 3x1.5 napájení MaCo z RMD-26
- JYKSY 2x0.6/0.8 datová linka propojení MaCo, připojení tlačítek
- HDSVY-F 5Gx0.75 připojení motorů žaluzií do MaCo
Schema zapojení viz D1.01.4g (společný systém s novým pavilonem)

- DL26.01 napájecí osvětlení z RMD-26
- DS26.01 ovládní osvětlení (tlačítka)
- N26 nouzové osvětlení, CEMEX V 3x1.5, viz D1.01

HROMOSVOD

POZNÁMKY A LEGENDA:

- Jímací soustava a soustava svodů bude napojena k zemnicí soustavě přes zkušební svorku ZS ve výšce cca 1,8 m nad konečným terénem (nad ochrannou trubicí).
- Všechny svody a mechanické spoje musí být chráněny antikorozním nátěrem.
- Na střechě budou pospojovány všechny vodivé prvky, které nejsou zavedeny dovnitř chráněné budovy (okapy - napojeno přes okapové svorky) k jímací soustavě drátem AlMgSi Ø 8 mm.
- Přechody uzemnění budou chráněny minimálně 50 cm pod povrch a 50 cm nad povrch bud antikorozním nátěrem nebo tepelně smrštlitou trubicí žlutozelené barvy.
- Zemnicí pásek bude uložen v nezámrzné hloubce - cca 800 mm pod povrchem.
- Ocelové armování základových konstrukcí bude připojeno k zemnicí soustavě ve vzdálenostech cca 5 metrů.
- Každý vývod od zemnicí po zkušební svorku bude realizován drátem FeZn Ø 10 mm (přechod země x vzduch bude antikorozně chráněn 50 cm v zemi a 50 cm nad zemí).
- Na každém svodu bude umístěna ZS (zkušební svorka) ve výšce cca 1,8 m nad konečným terénem (ZS cca 10 cm nad ochrannou trubicí).
- Svod bude chráněn do výšky 1,7 m nad konečným terénem ochrannou trubicí.

Připojeno ke stávajícímu zemnicí a jímacímu vedení pavilonu "D"

Připo