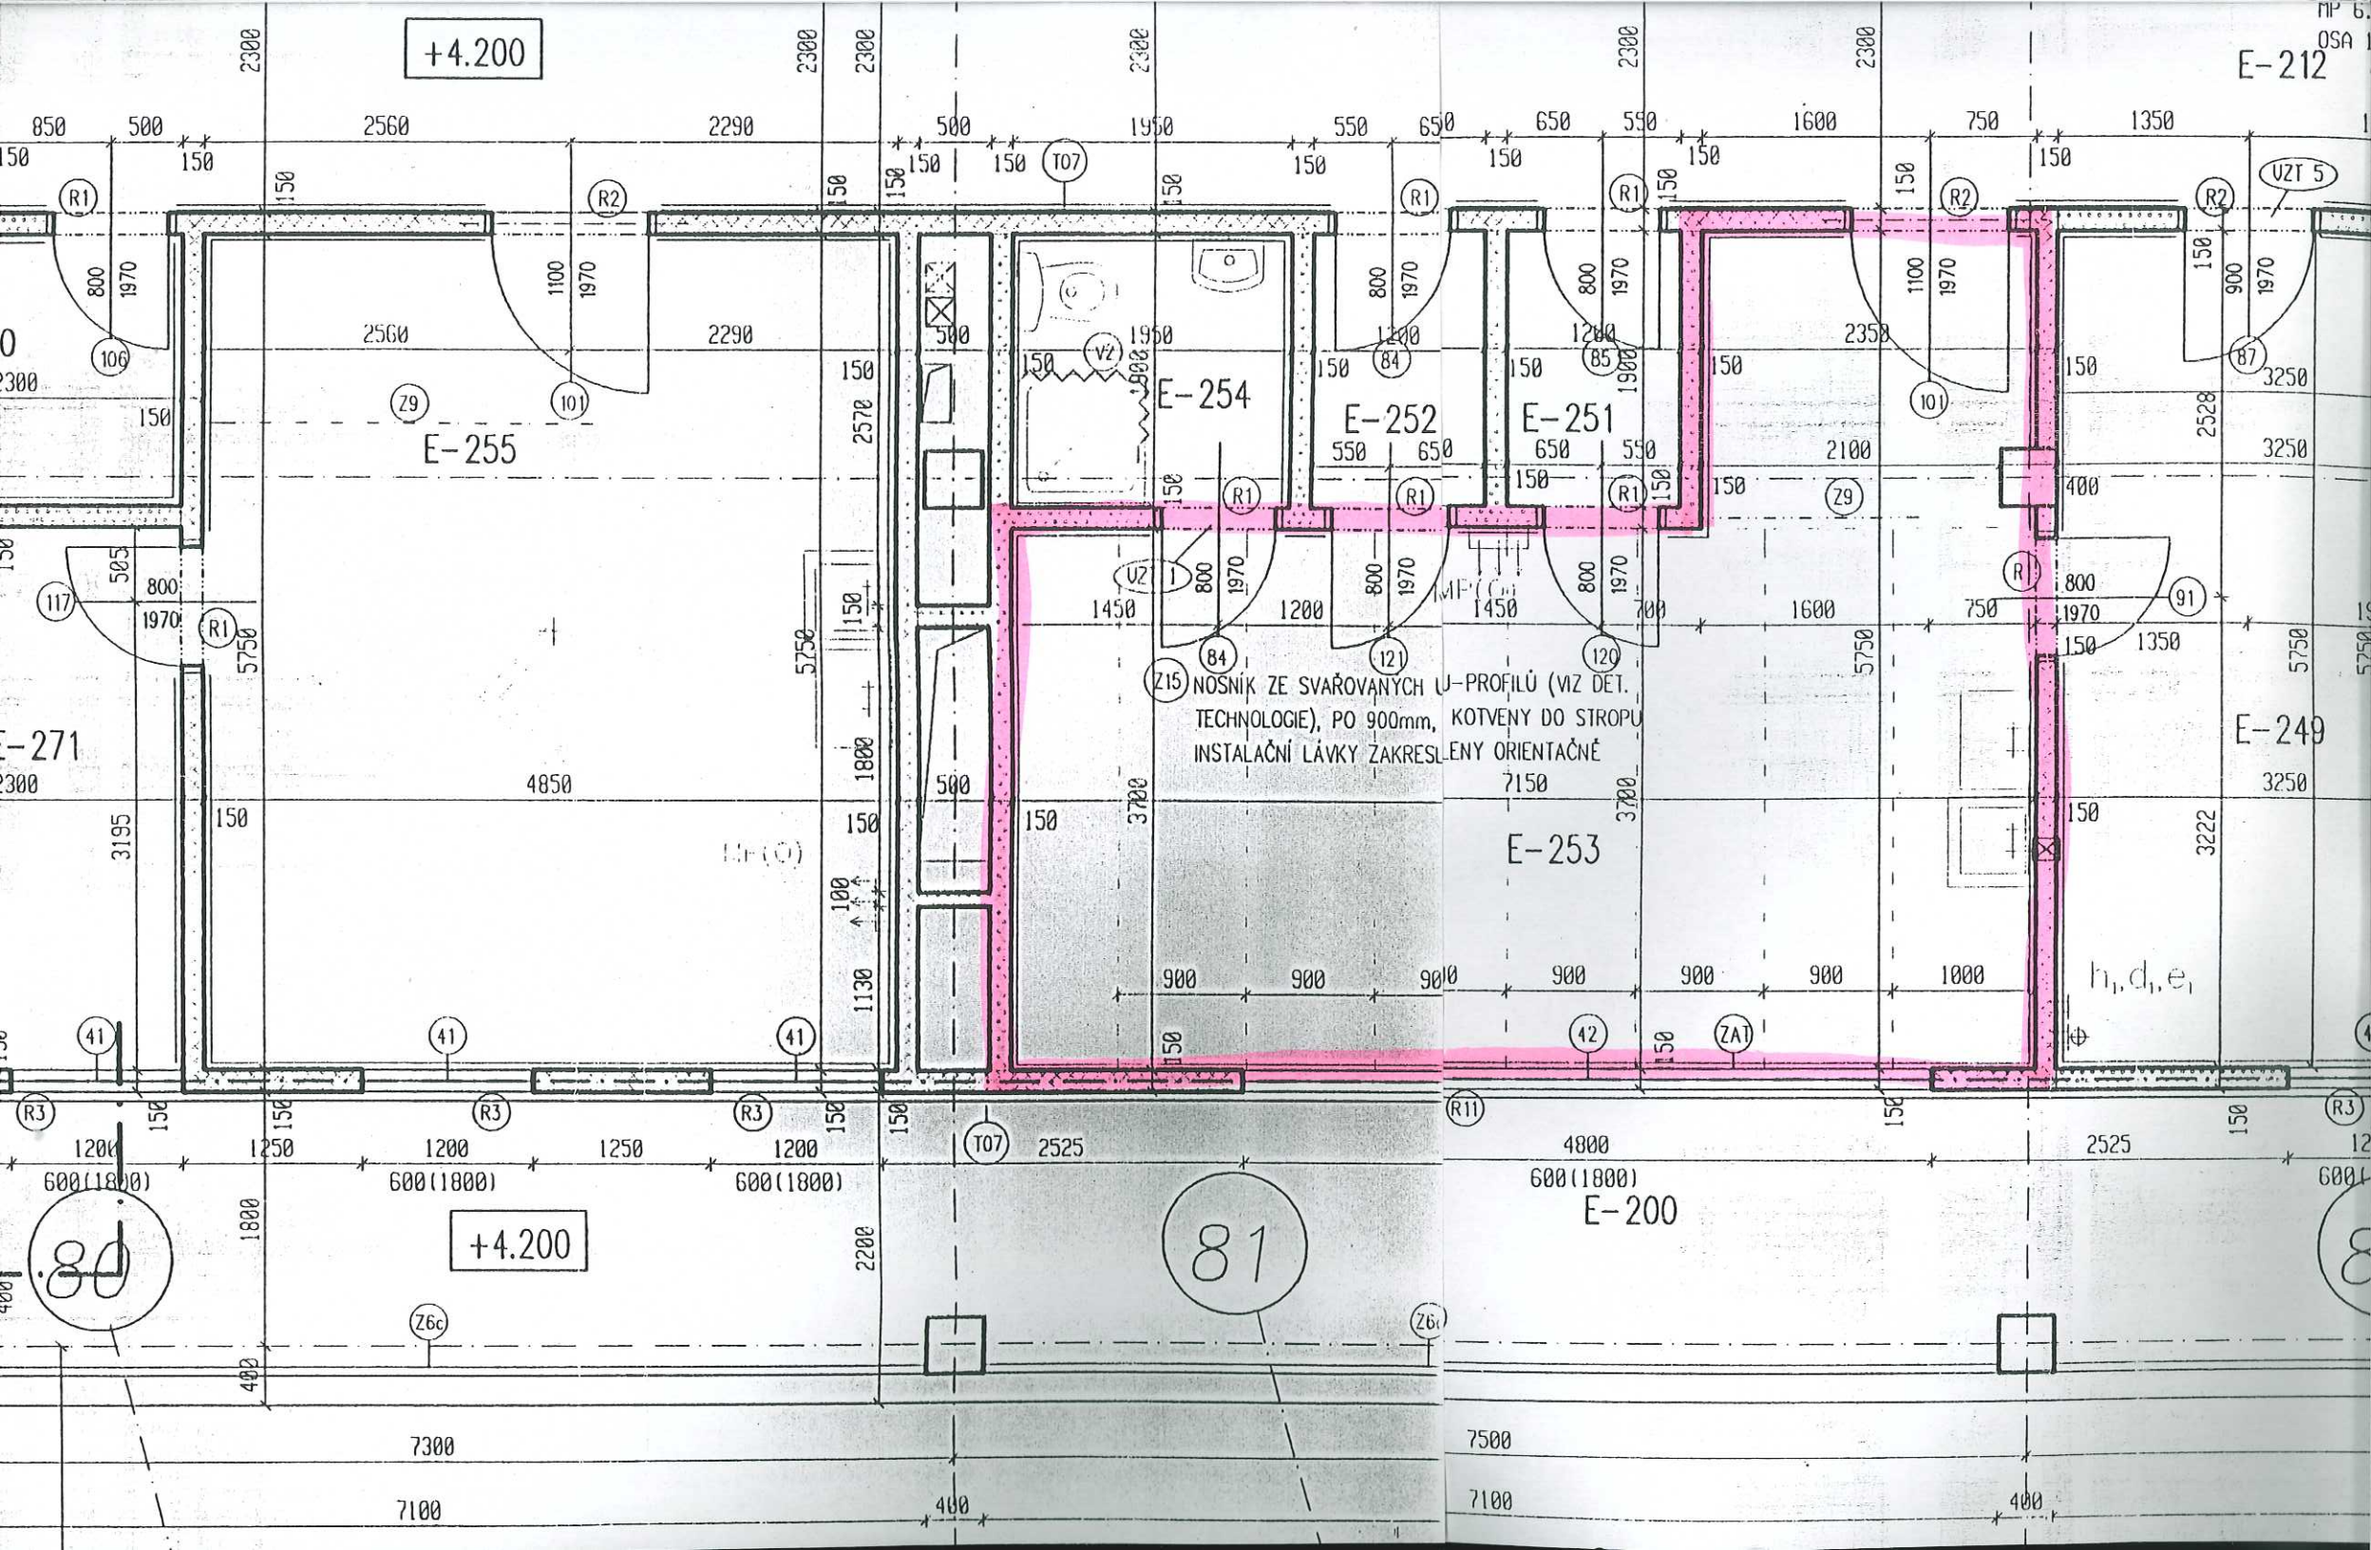
+4.200
E-255
E-254
E-252
E-251
E-212
E-271
E-253
E-249
E-200
NOSNÍK ZE SVAŘOVANÝCH U-PROFILŮ (VIZ DET. TECHNOLOGIE), PO 900mm, KOTVENY DO STROPU
INSTALAČNÍ LÁVKY ZAKRESLENY ORIENTAČNĚ
+4.200
80
81
VZT 5