


GRAFICKÁ ČÁST OPERATIVNÍ KARTY


2. NP PAVILON H (obj. č. 101 - velký komplement) Nemocnice Litoměřice, a.s.

ZHOTOVITEL
Blanka Škvorová, č.o.: Z-OZO-43/2009

SEZNAM PRACOVIŠŤ
ODDĚLENÍ KLINICKÝCH LABORATOŘÍ



DRAHÁ ZDRAVOTNICKÁ TECHNIKA

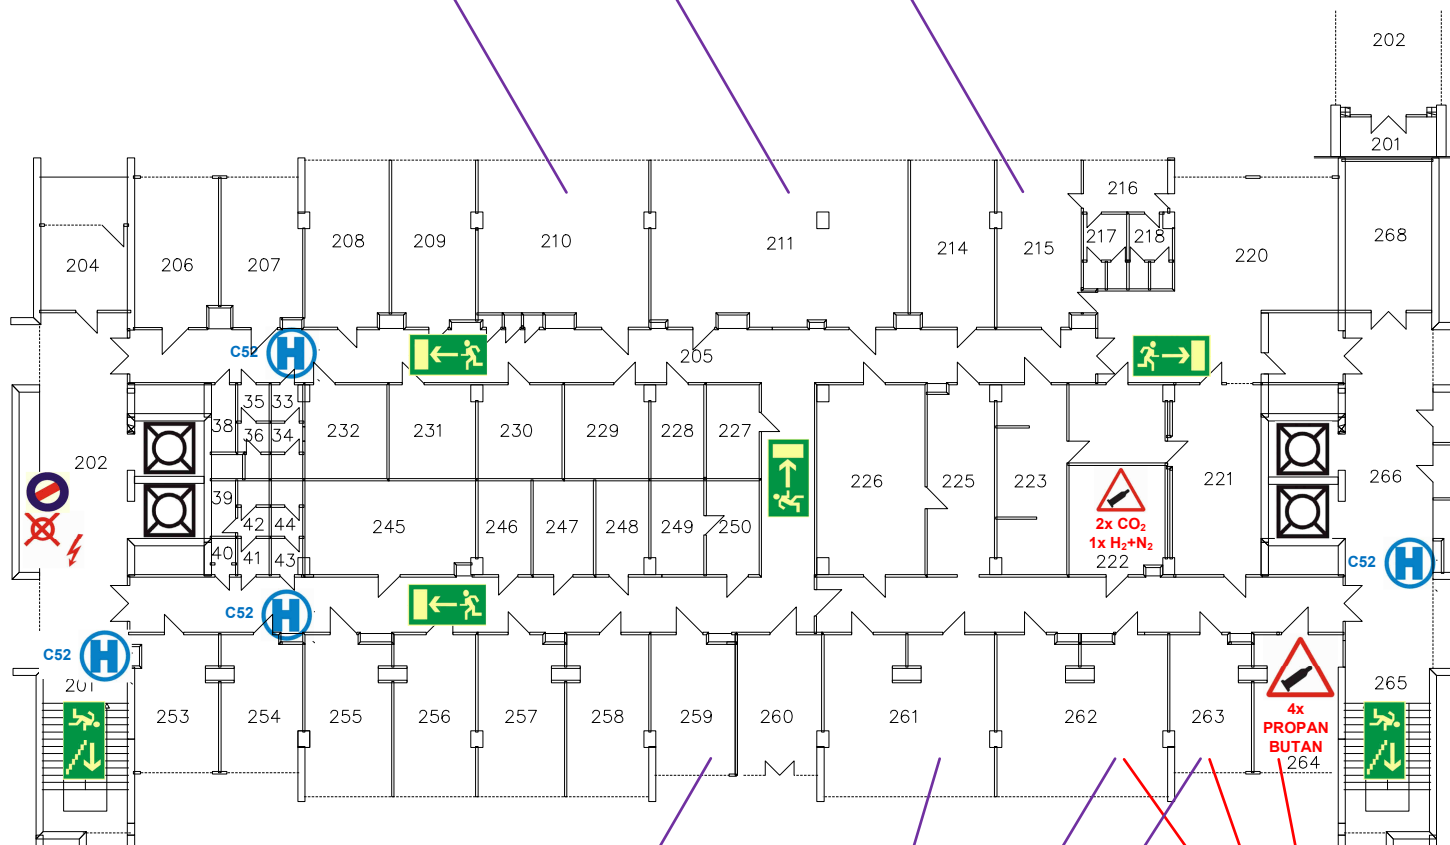

LEGENDA SYMOLŮ	
	Směr úniku
	Nástěnný hydrant
	Vedlejší vypínač elektrické energie
	Zákaz hašení vodou
	Výtah
	Nebezpečí - tlakové láhve
	Obecná výstraha

DRAHÁ ZDRAVOTNICKÁ TECHNIKA



PRÁCE S PLYNOVÝMI KAHANY