



Výřez - rozměry dotčených prostor

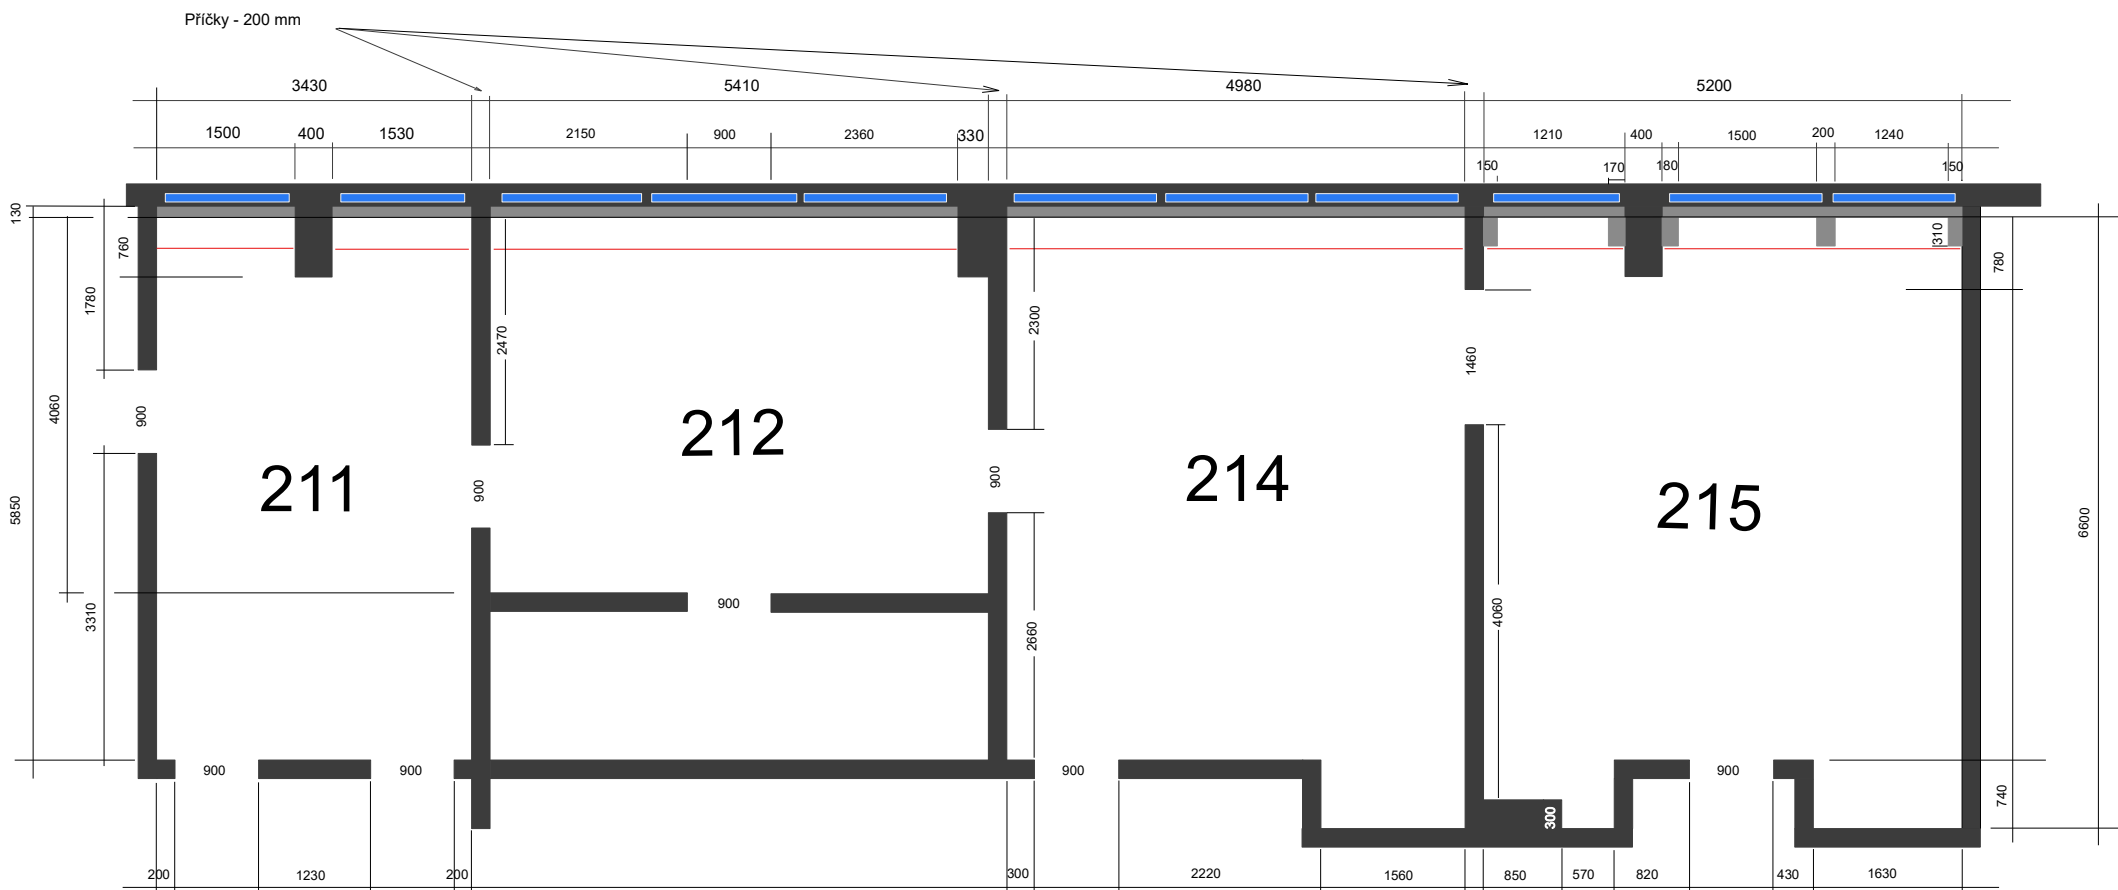

Řez okenní zdi s vnitřním parapetem

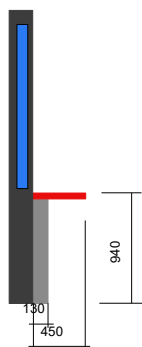

Legenda:

míst. č.	název
211	přípravná 1
212	přípravná 2
214	laboratoř
215	laboratoř

OLK - BIOCHEMIE