


Schéma oddělení OLK (odd. laboratorního komplementu)

Budova D, 1.P (2.NP) - Nemocnice Teplice, o.z.

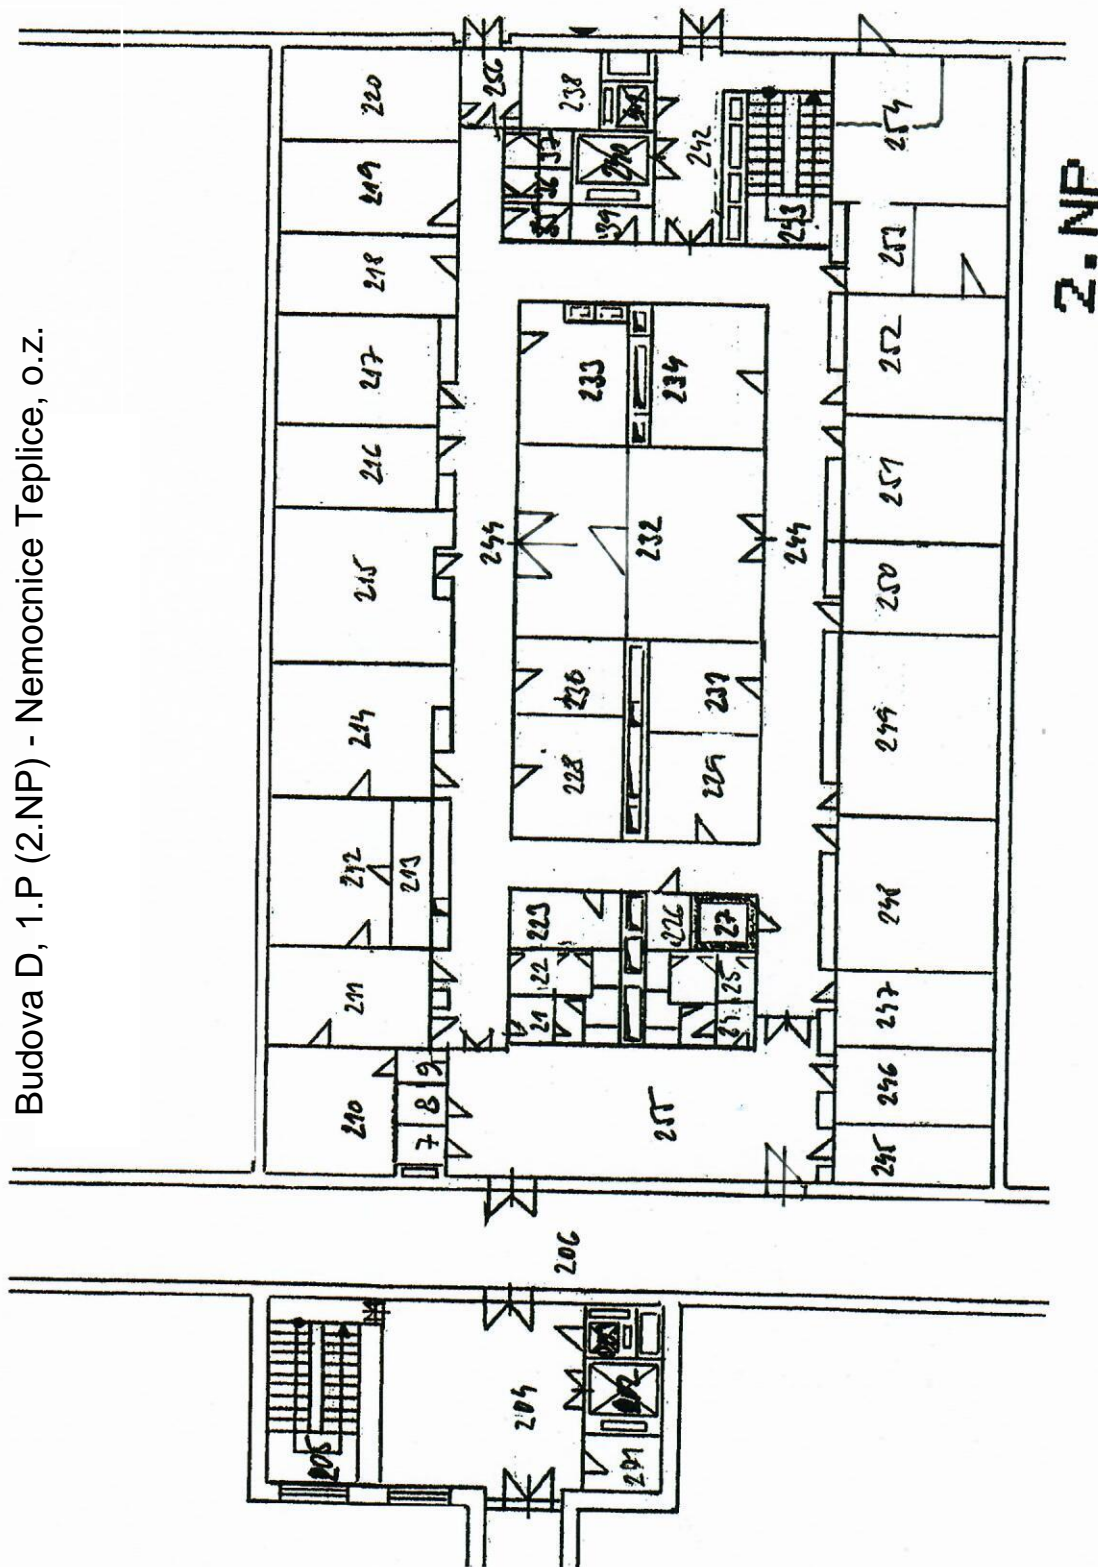

2.NP

POLIKLINIKA

TEPLICE