
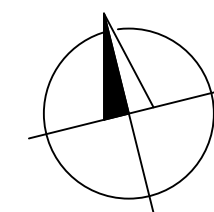
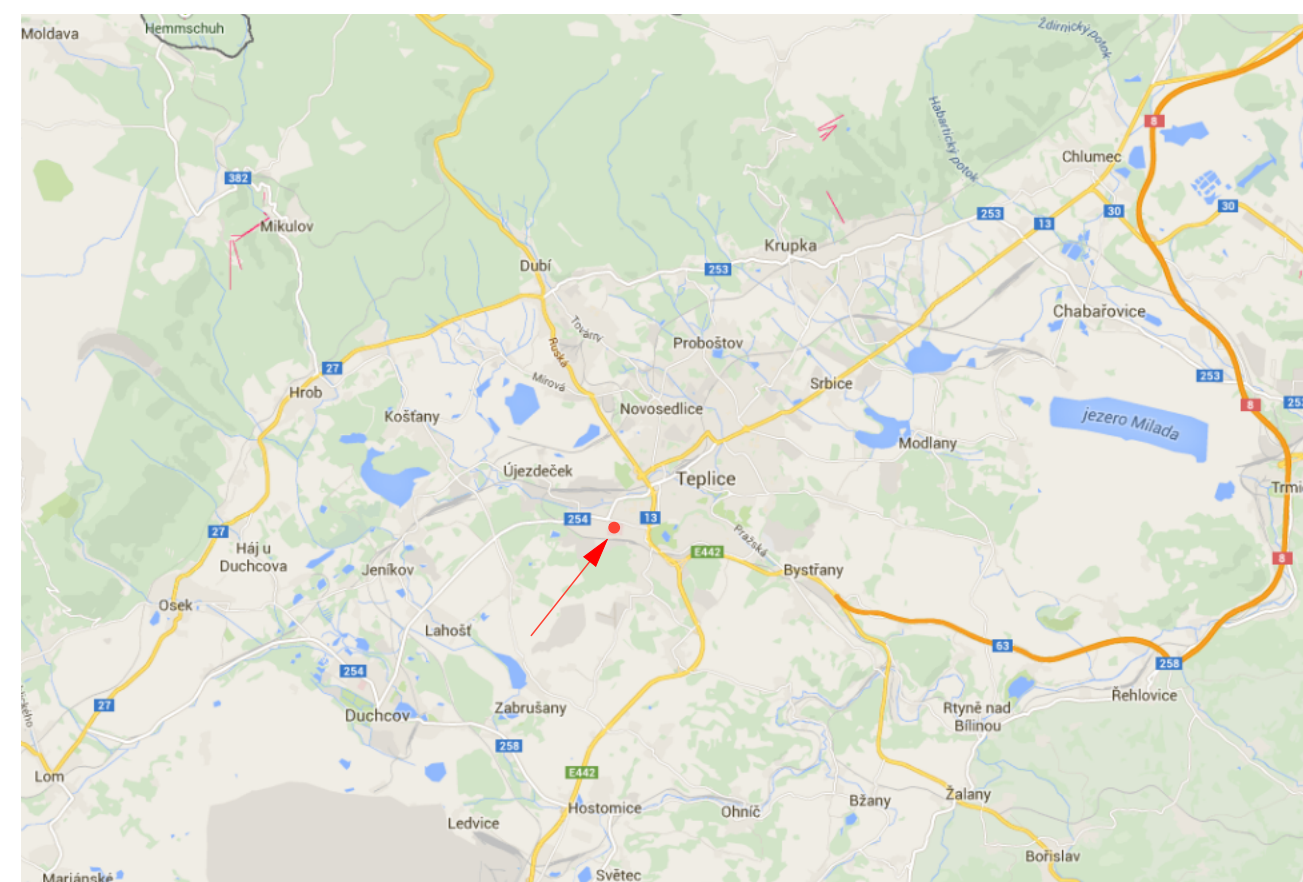


č.výkresu

B.01

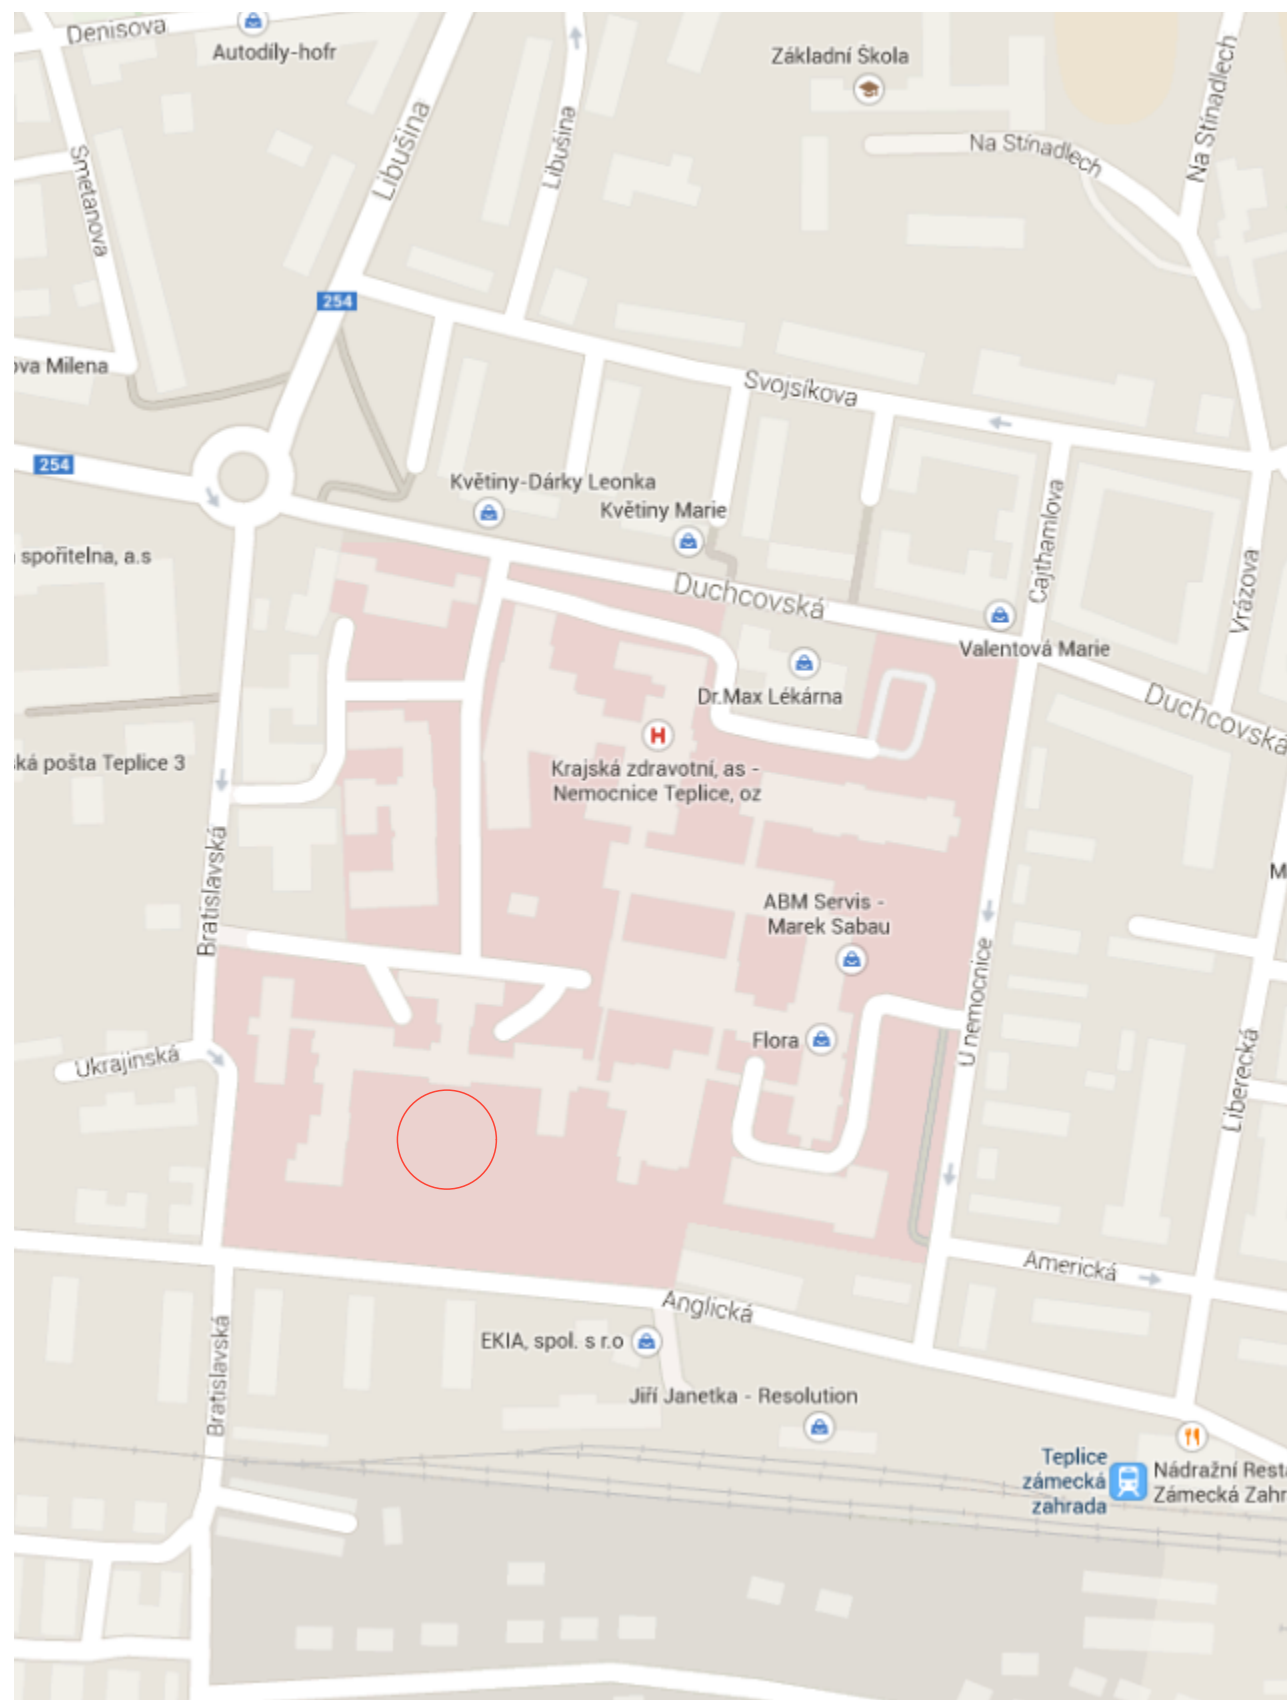

SITUACE ŠIRŠÍCH VZTAHŮ

**VÝSTAVBA ČTYŘ OPERAČNÍCH SÁLŮ A STERILIZACE
KRAJSKÉ ZDRAVOTNÍ, a.s. - NEMOCNICE TEPLICE, o.z.**