


Vypracoval : Milan Turek Kontroloval : Ing. Petr Čáp Název akce : Nemocnice Teplice – modernizace gynekol. – porodnického odd.


Datum : 03/2021 Zodpovědný proj. : Ing. Petr Čáp


Zak. číslo : A 16-20-P Stupeň PD : DPS

Technologická schémata Číslo strany : 01

Soubor : D1_01_4d-04

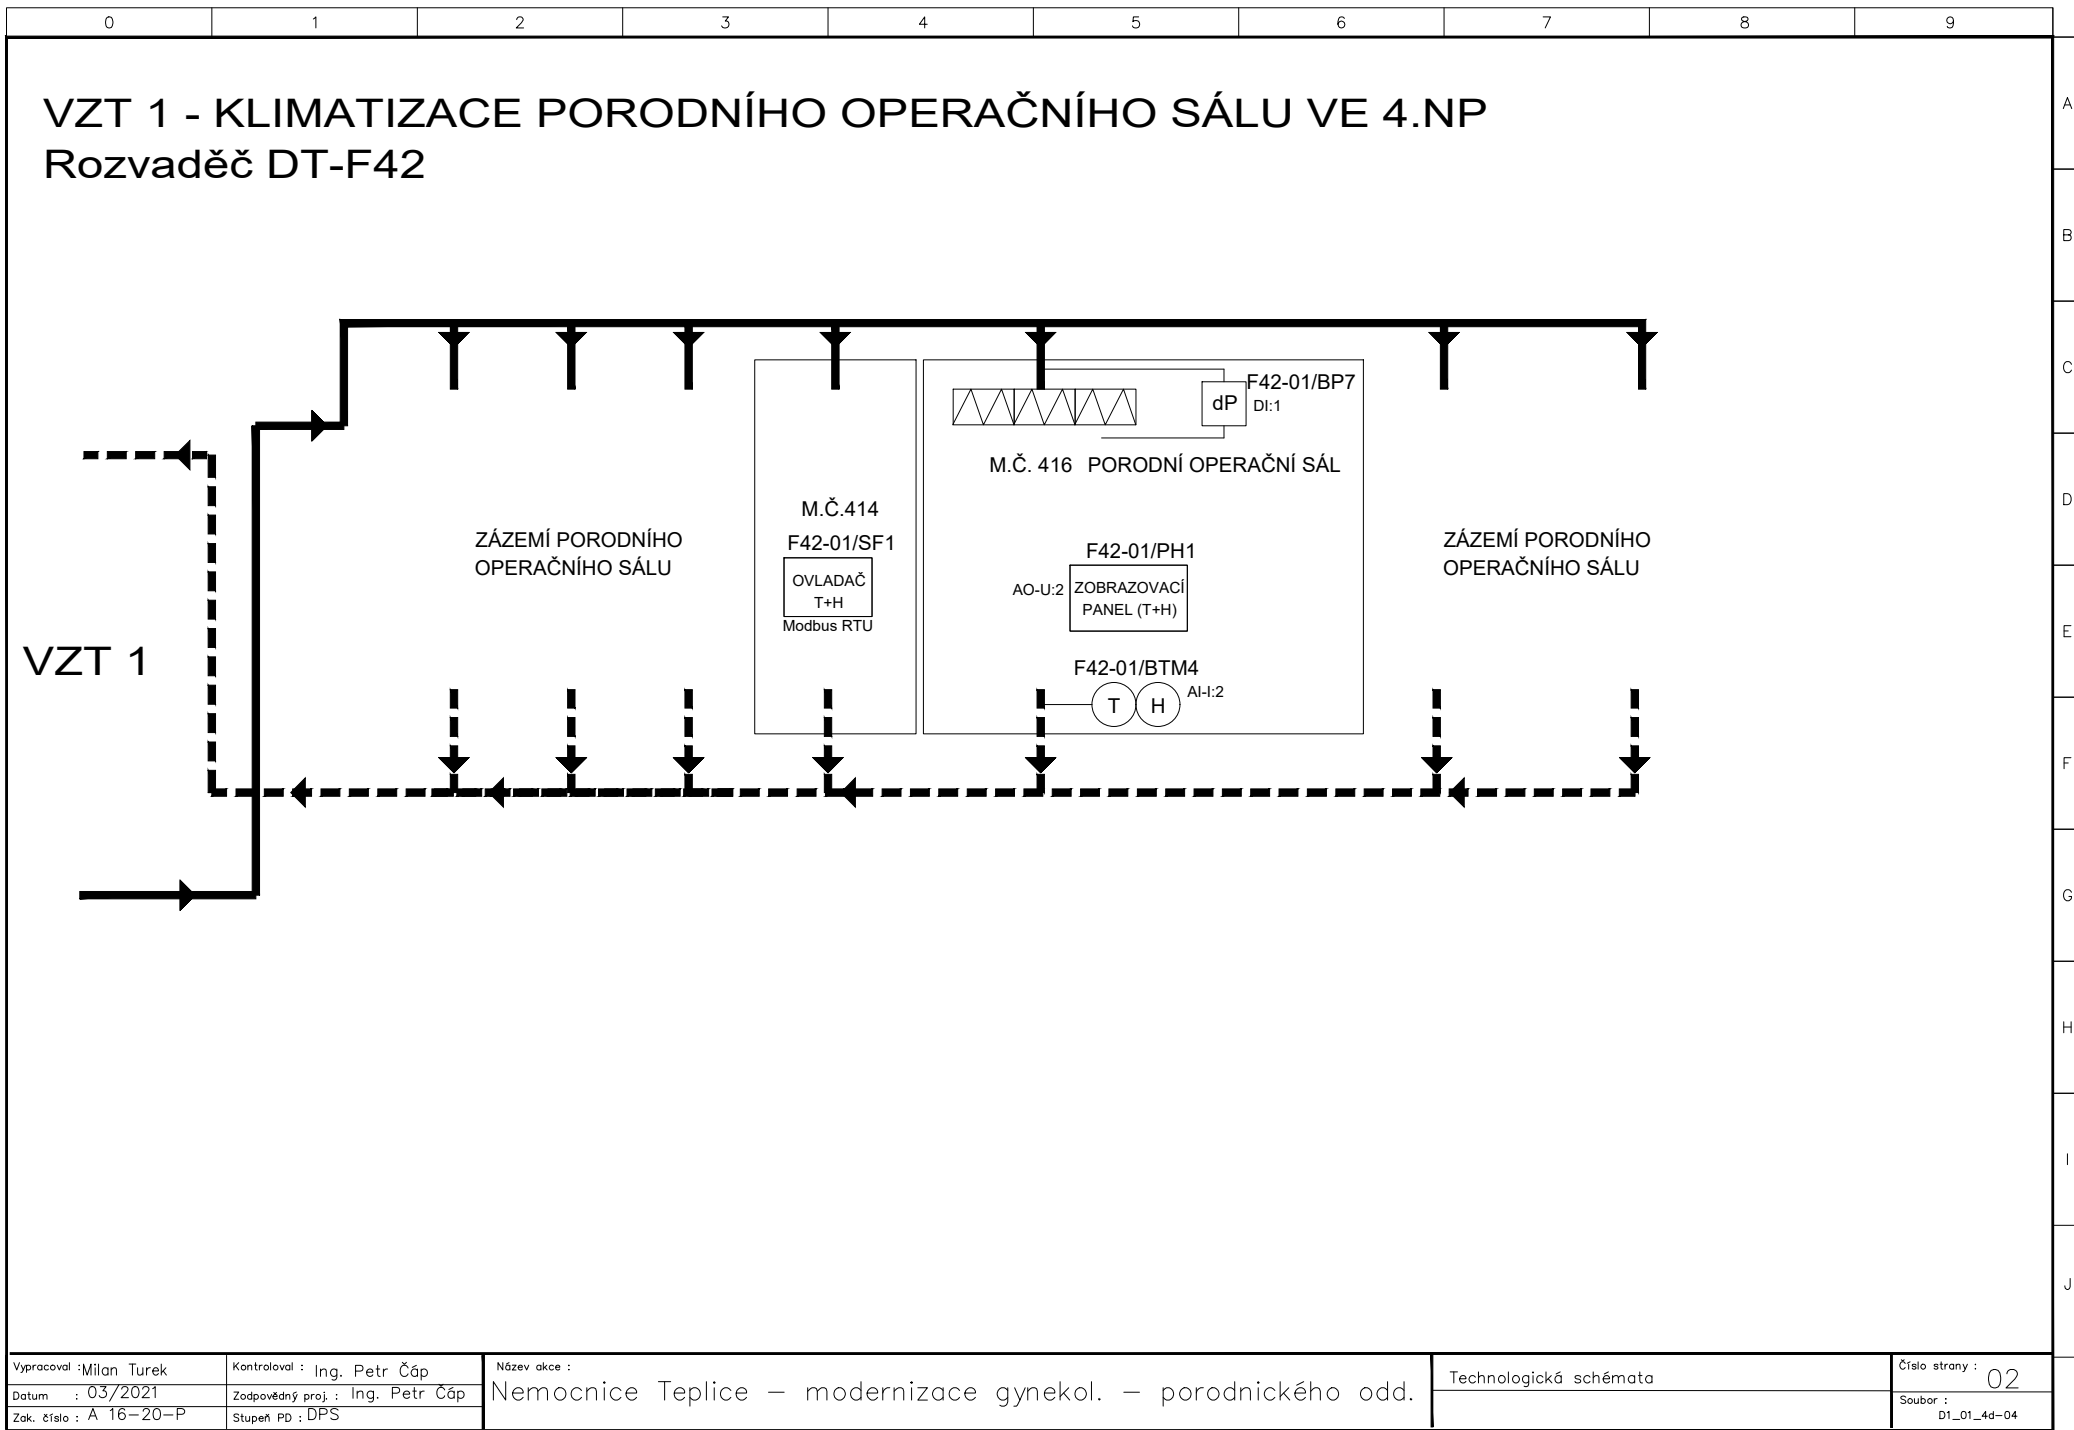

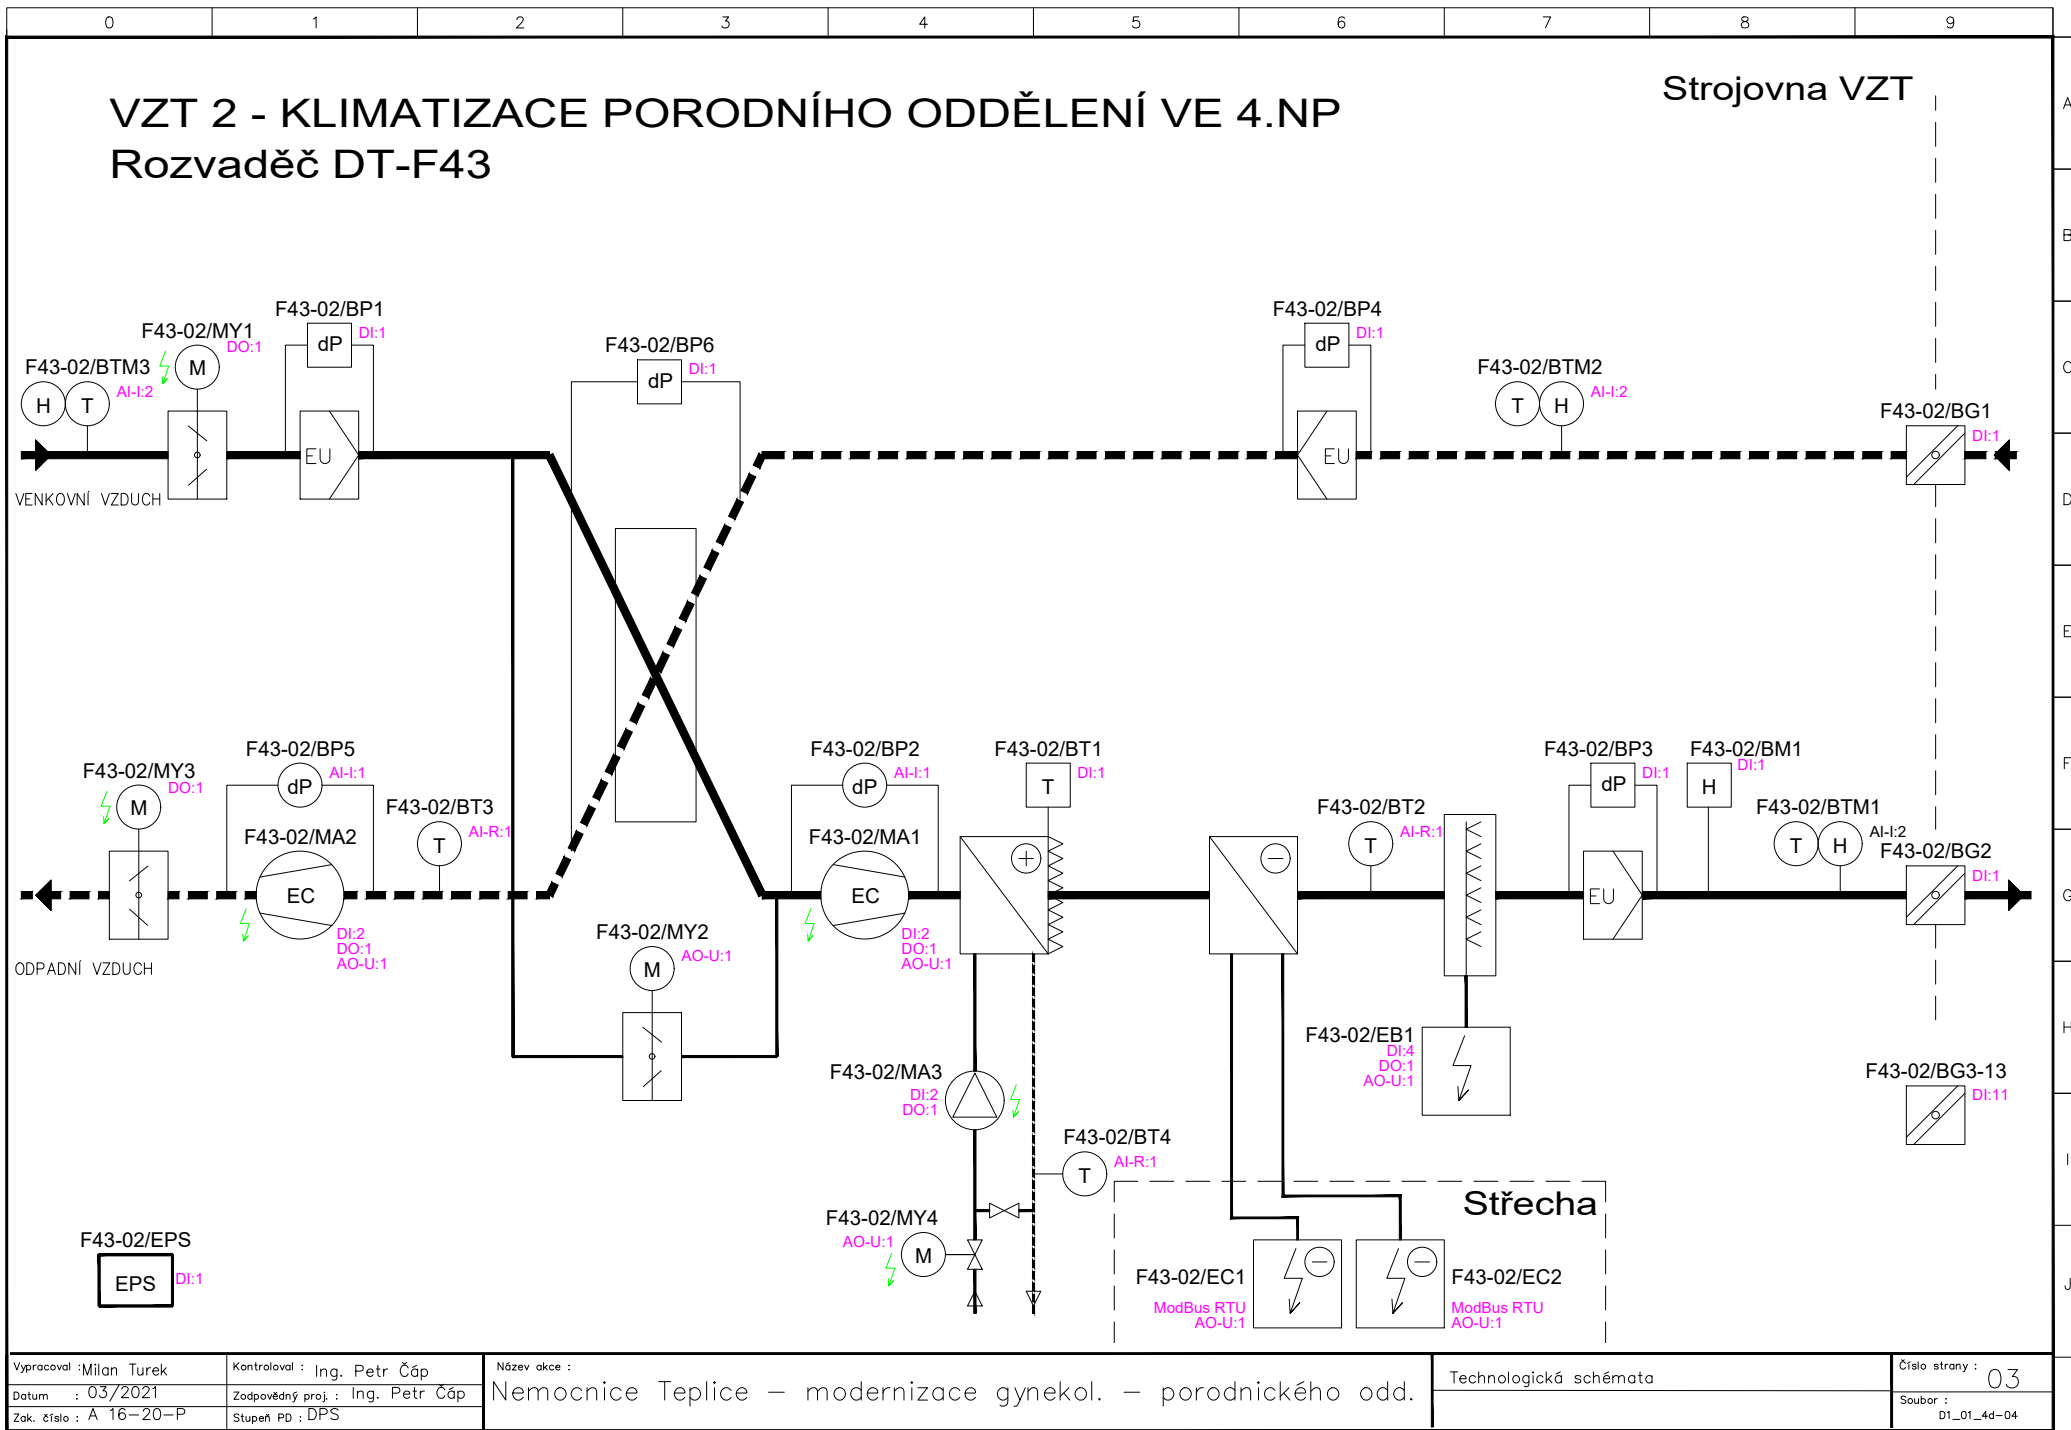

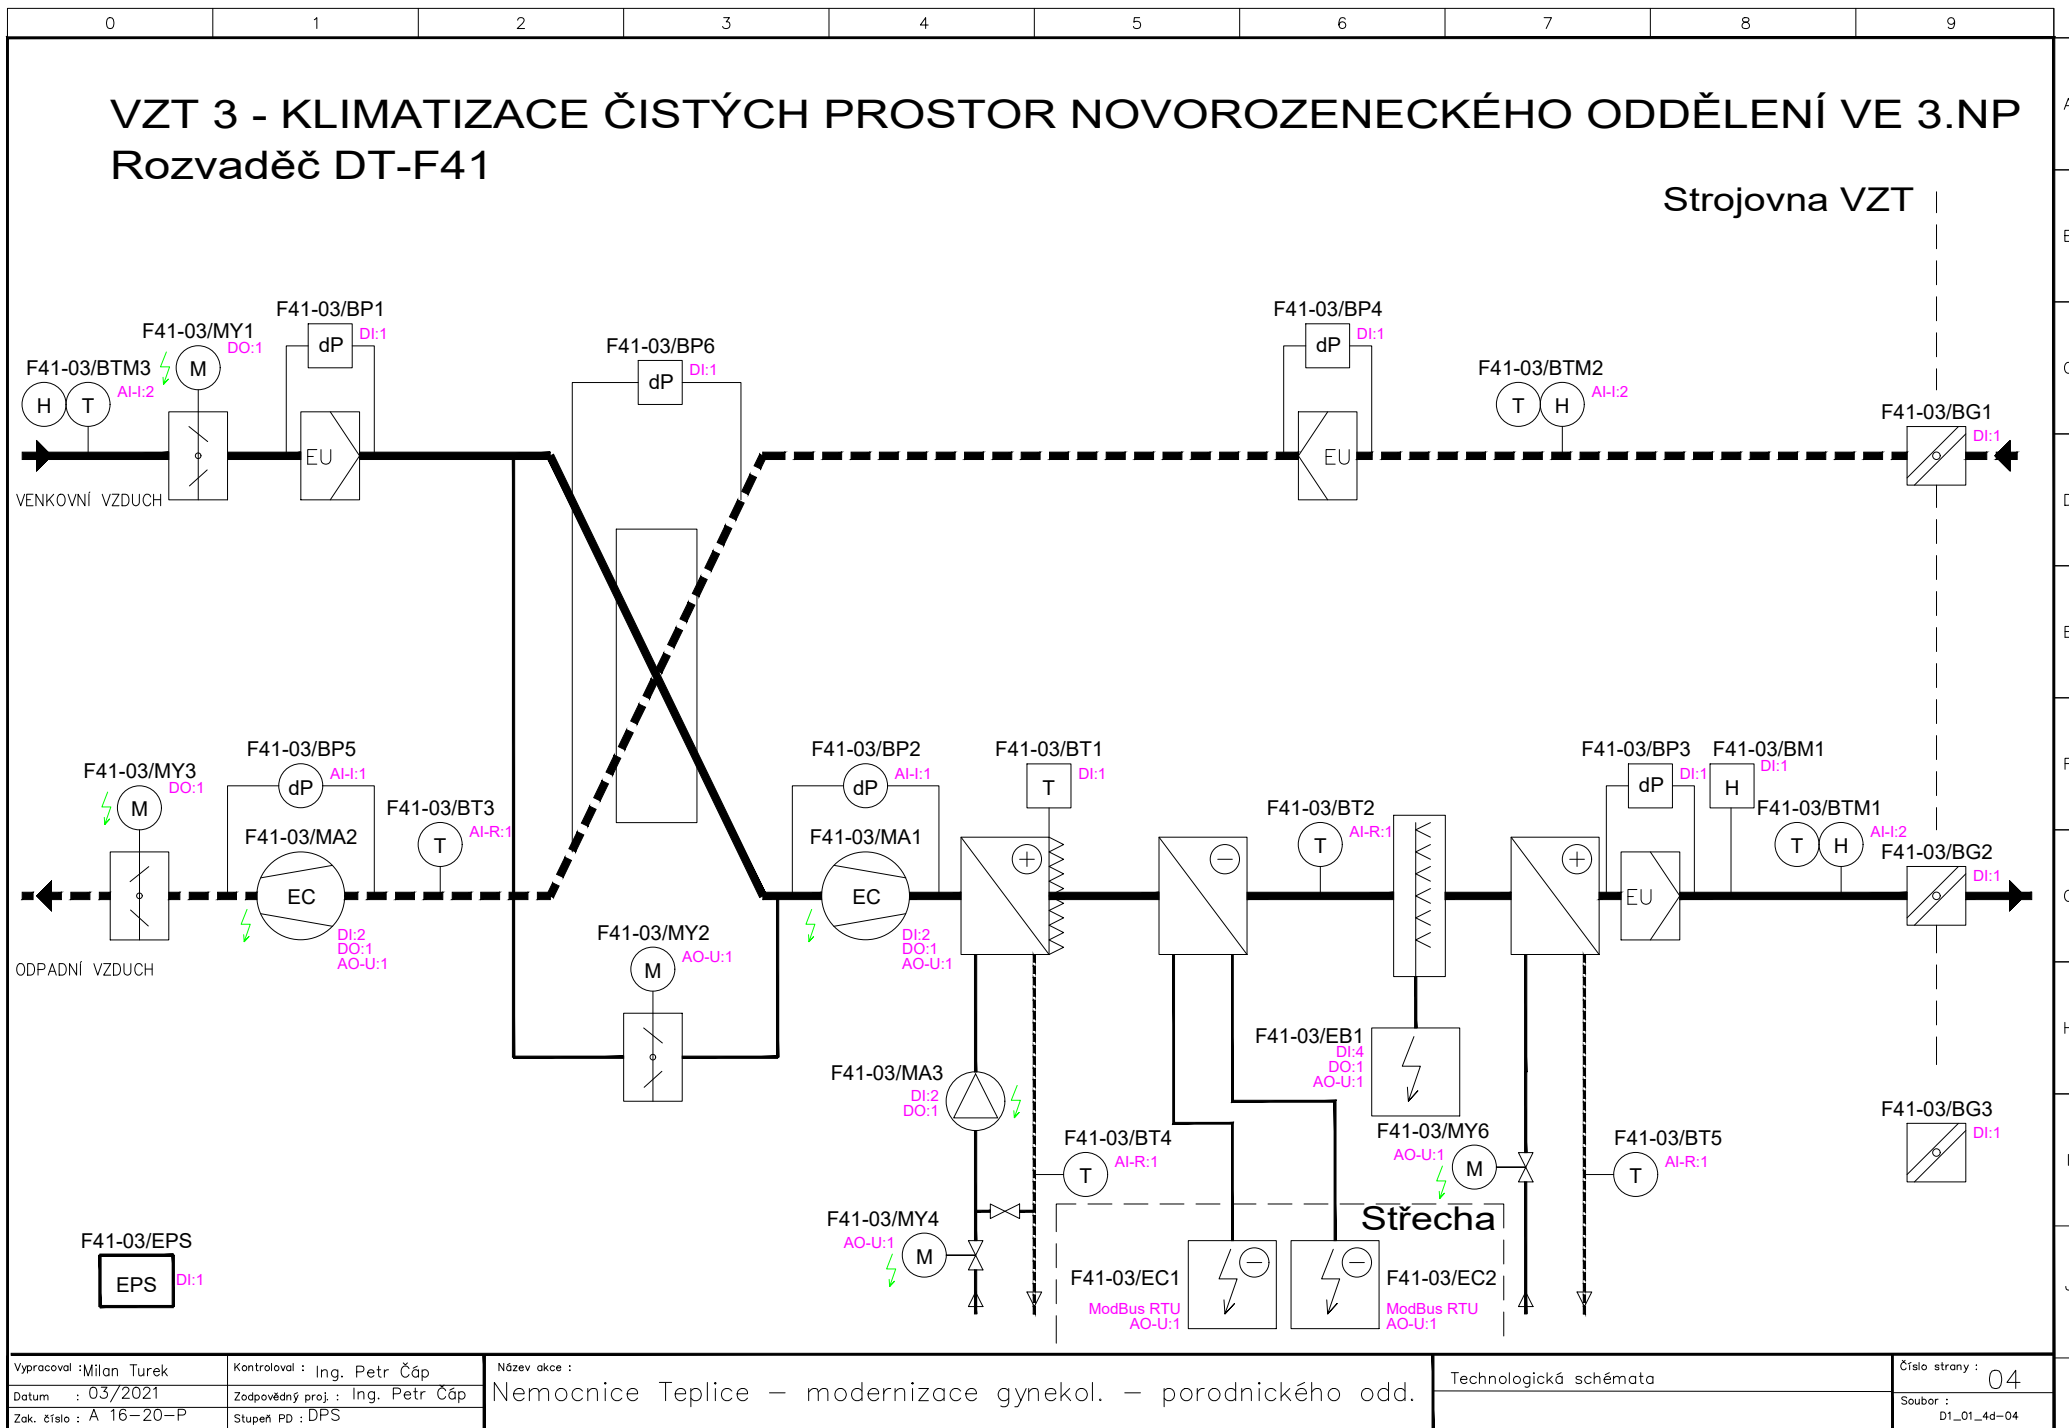

Vypracoval : Milan Turek

Datum : 03/2021

Zak. číslo : A 16-20-P

Kontroloval : Ing. Petr Čáp

Zodpovědný proj. : Ing. Petr Čáp


Stupeň PD : DPS

Název akce : Nemocnice Teplice – modernizace gynekol. – porodnického odd.

Technologická schémata

VZT 3 - KLIMATIZACE ČISTÝCH PROSTOR NOVOROZENECKÉHO ODDĚLENÍ VE 3.NP


Rozvaděč DT-F41

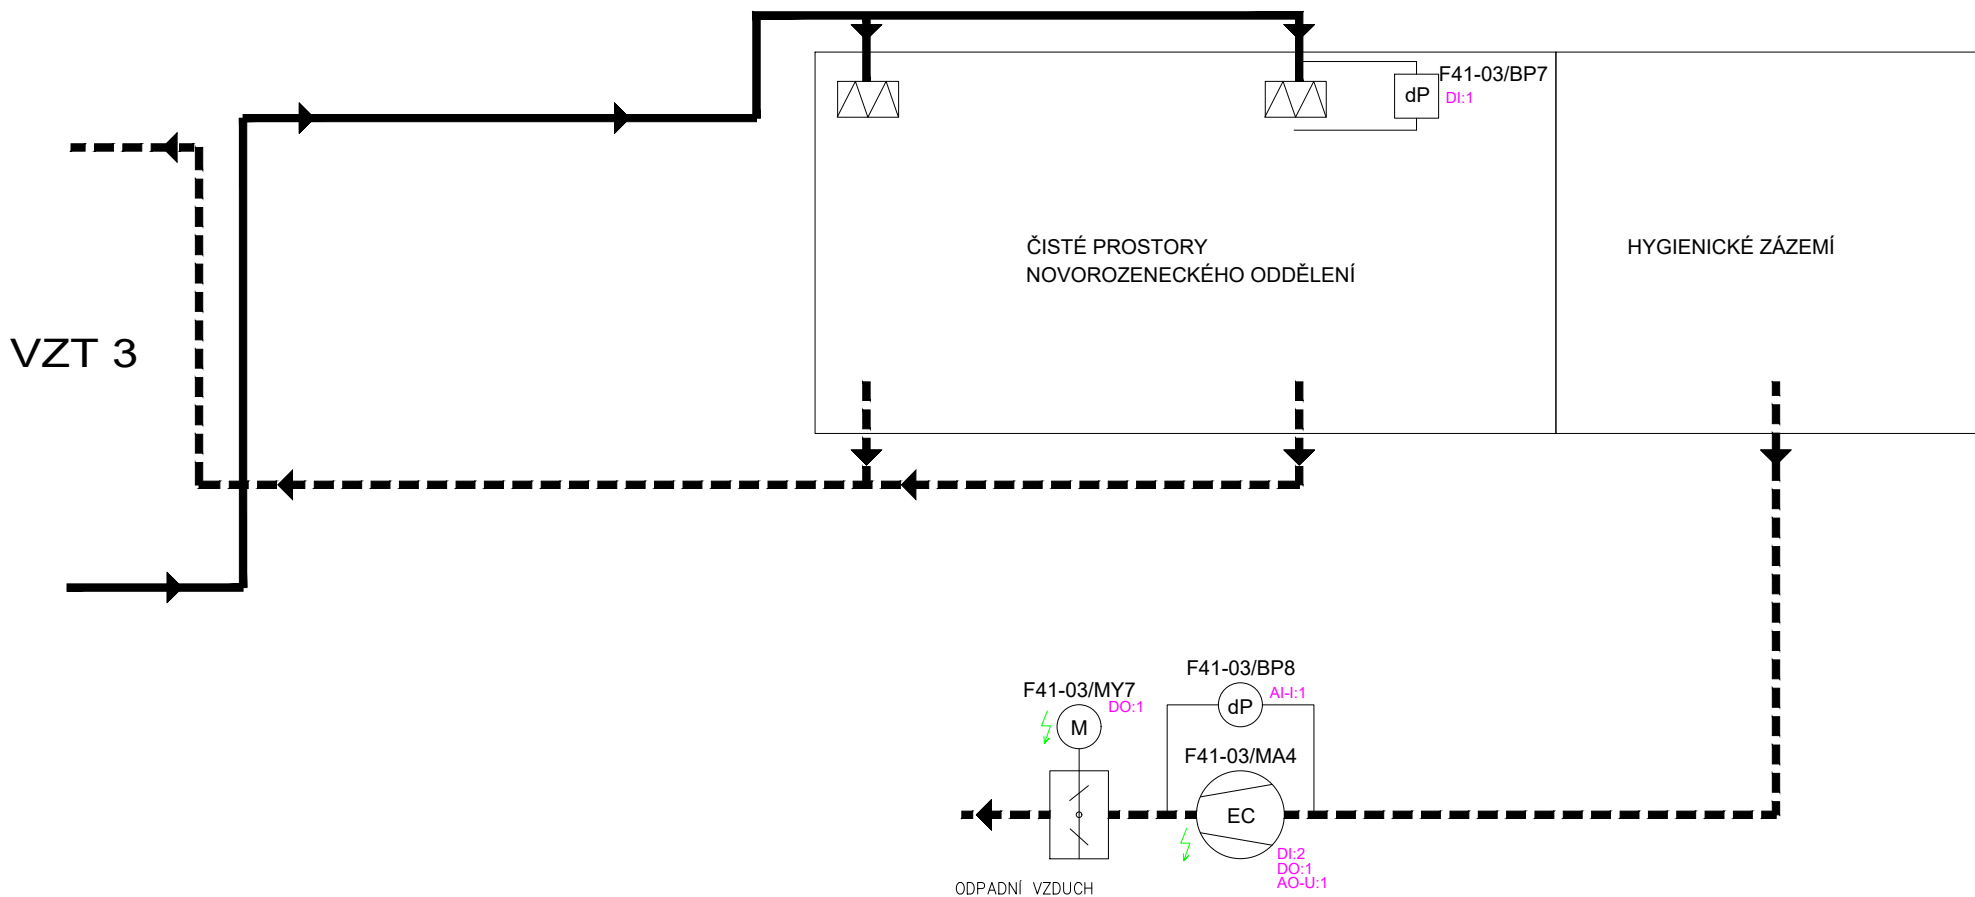

VZT 4 - KLIMATIZACE NOVOROZENECKÉHO ODDĚLENÍ VE 3.NP

Rozvaděč DT-F41


Strojovna VZT

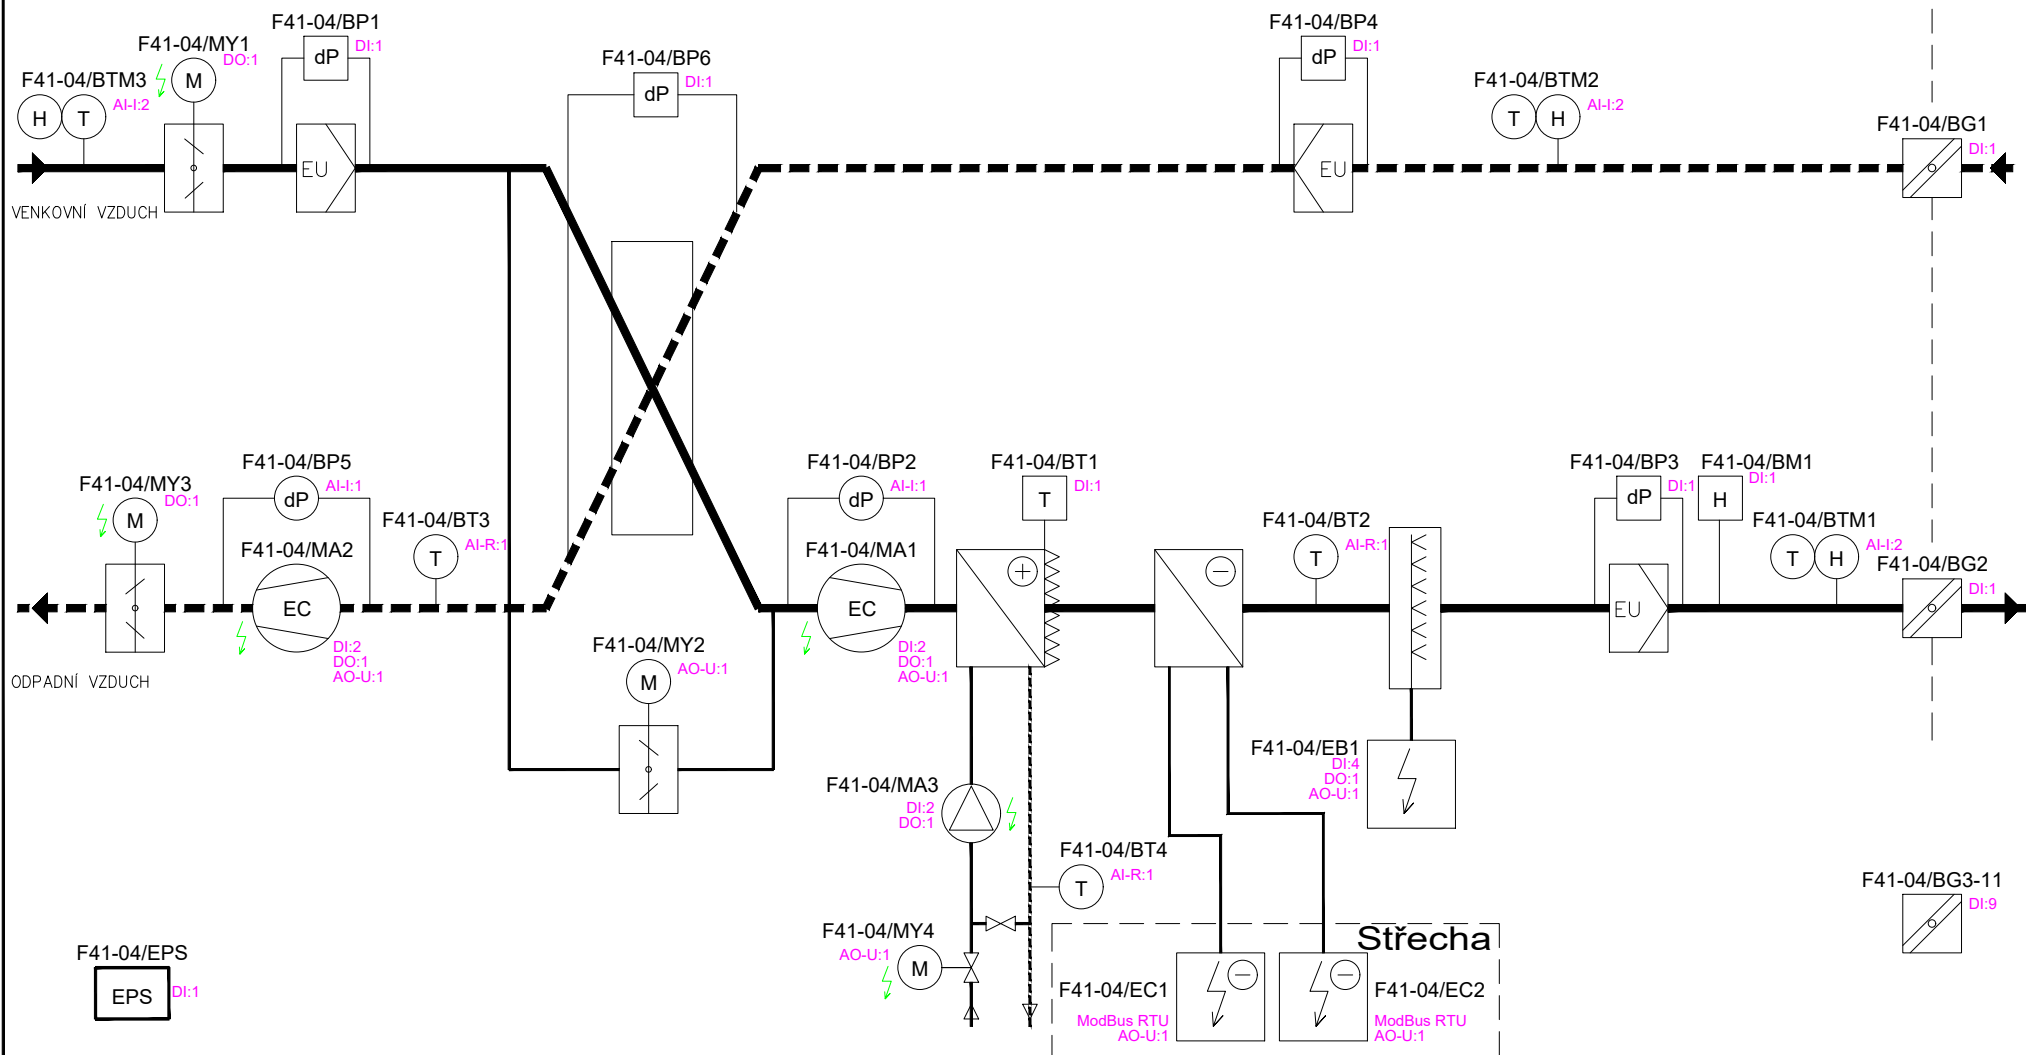

VZT 5 - VĚTRÁNÍ STROJOVEN VZT A TECHNICKÝCH MÍSTNOSTÍ


Rozvaděč DT-F43

M.Č.402

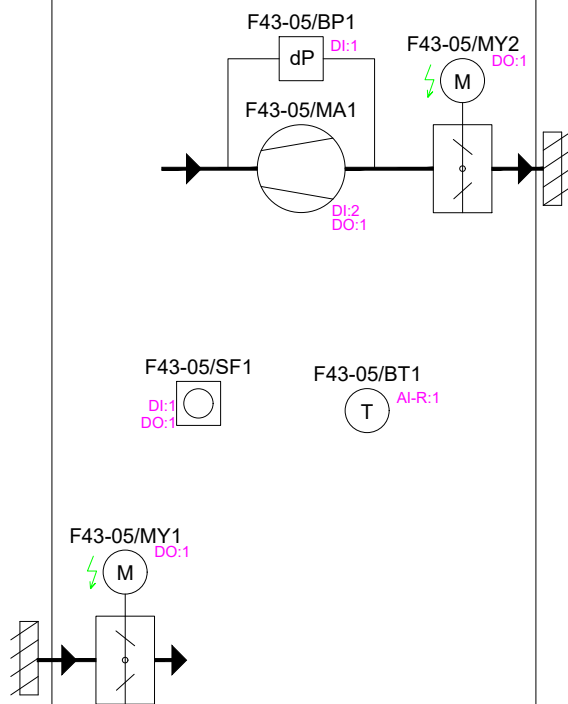


Rozvaděč DT-F42


M.Č.428

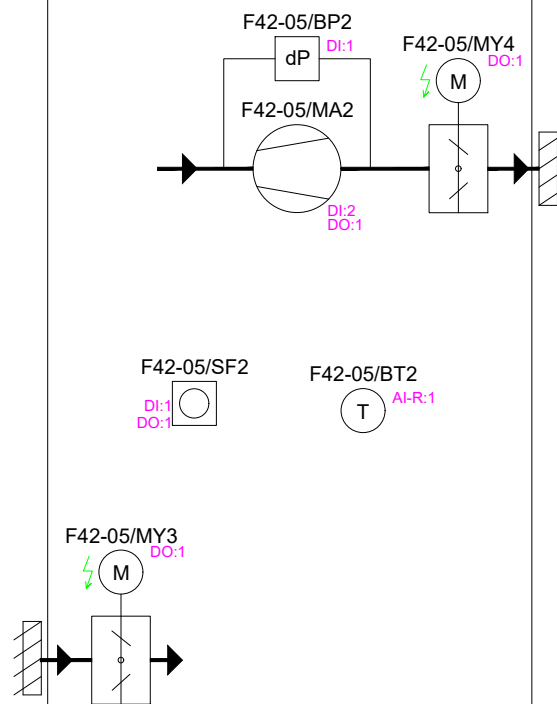

Rozvaděč DT-F41

M.Č.430

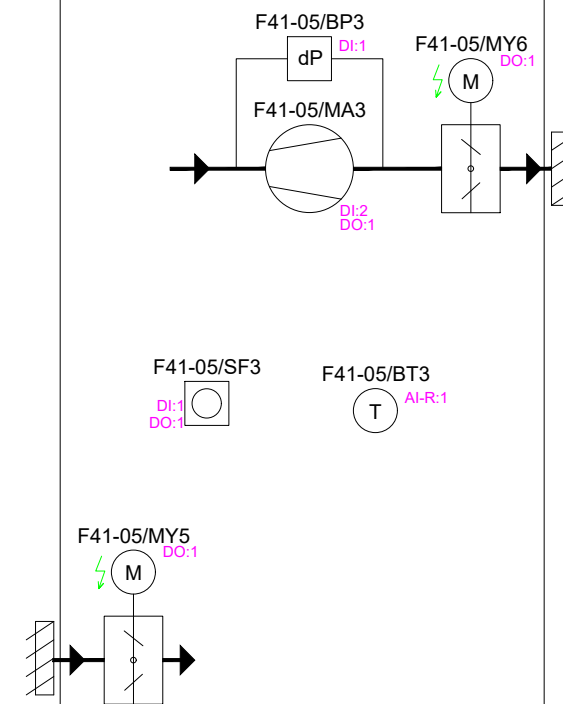

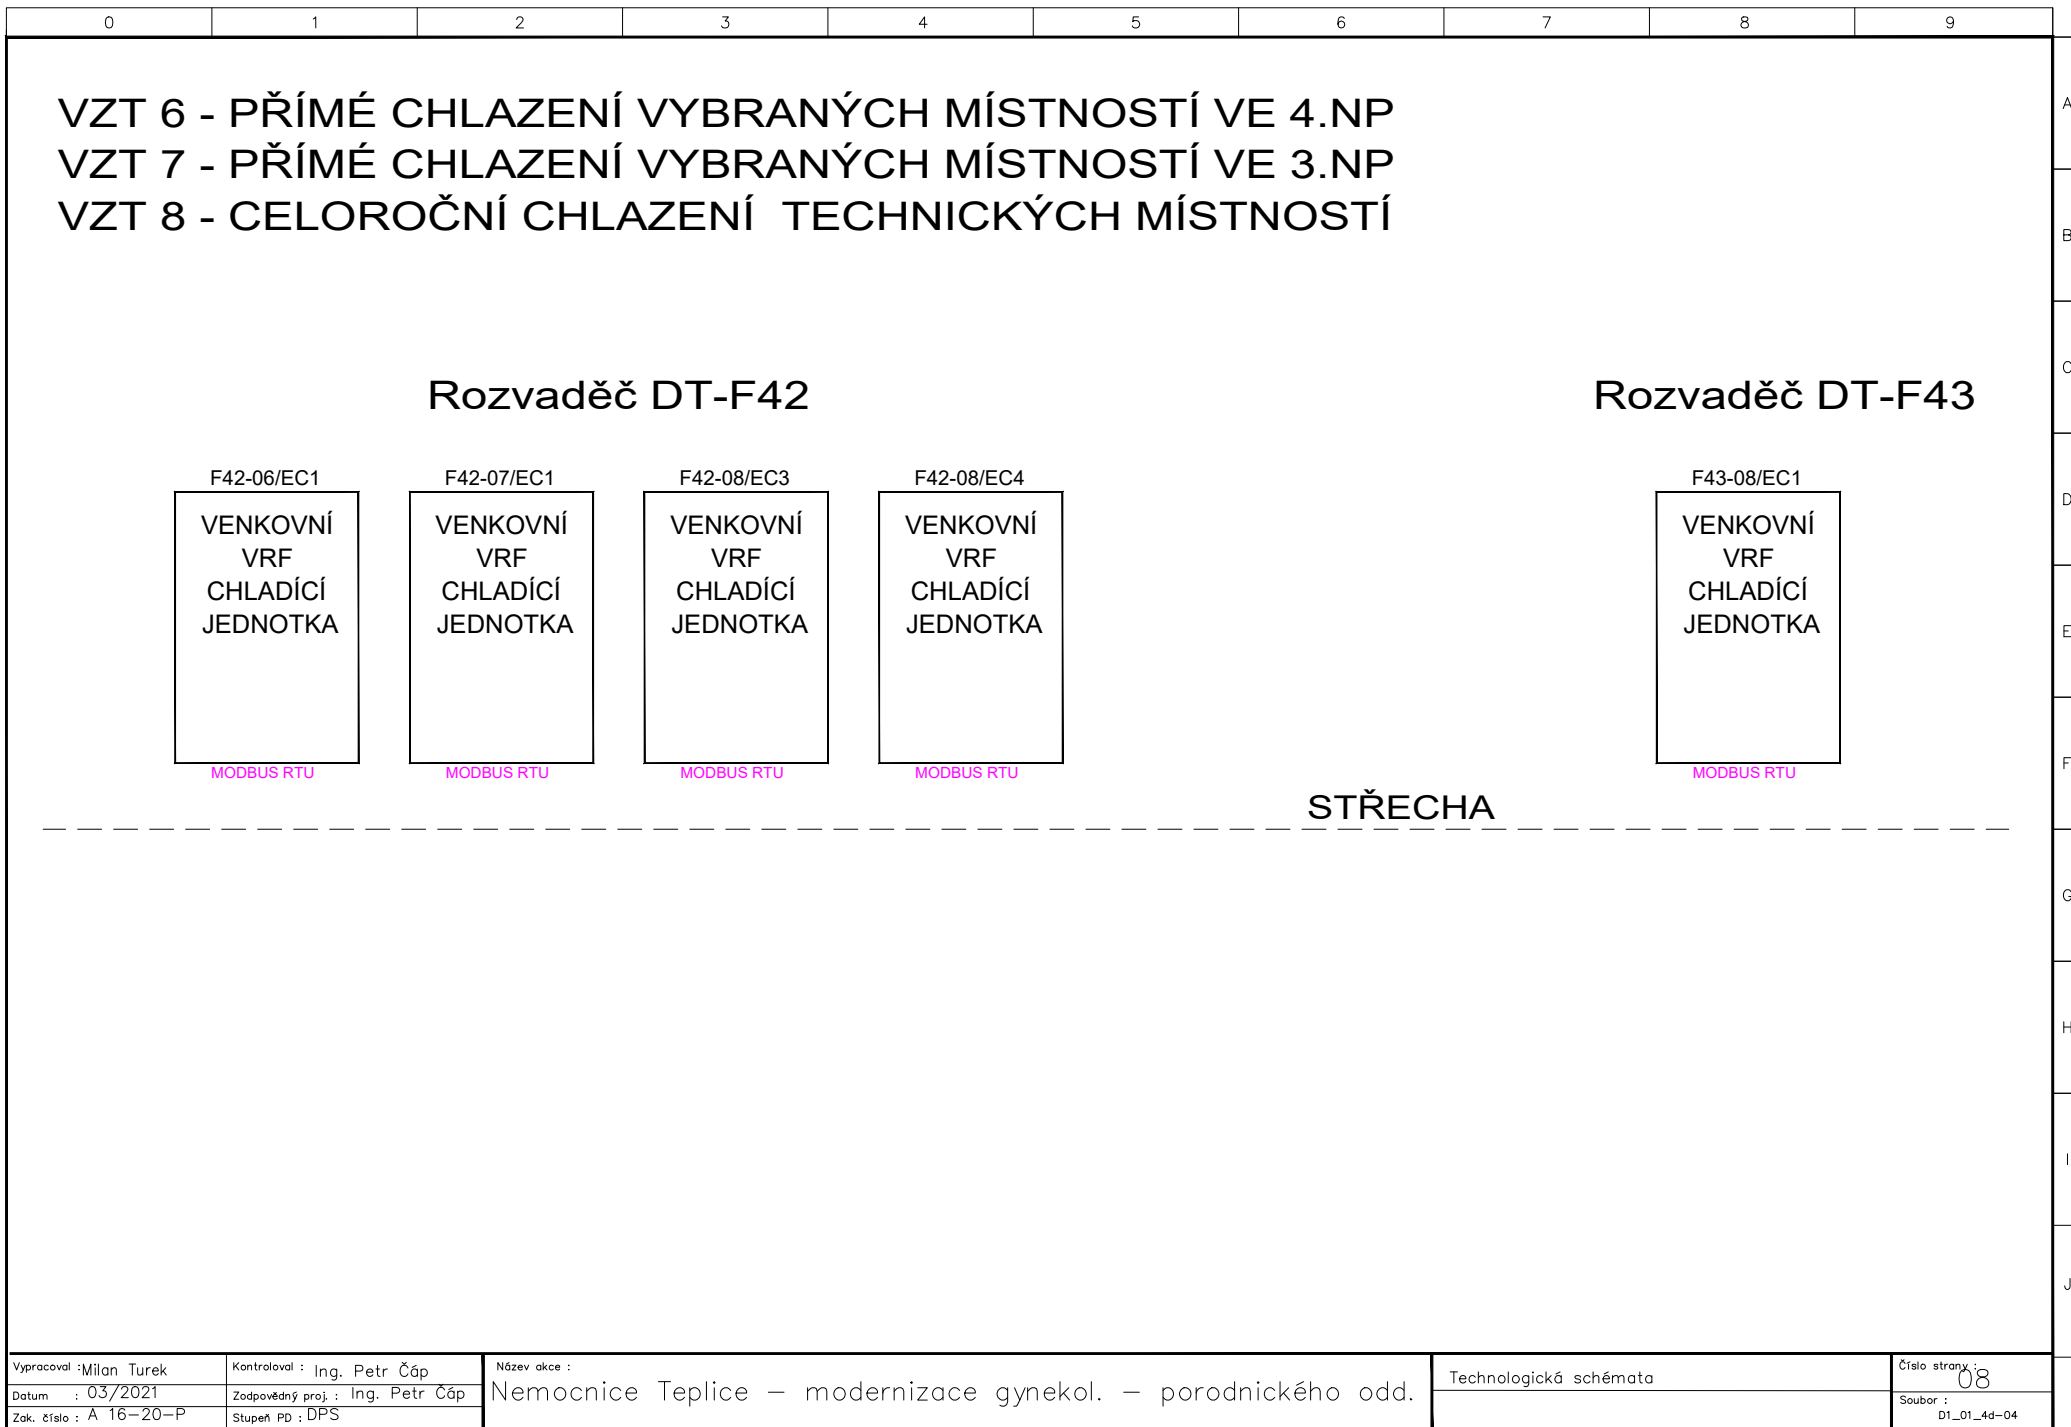

DOPLNĚNÍ STÁVAJÍCÍ VÝMĚNÍKOVÉ STANICE ÚT V 1.PP

Rozváděč DT-F01

