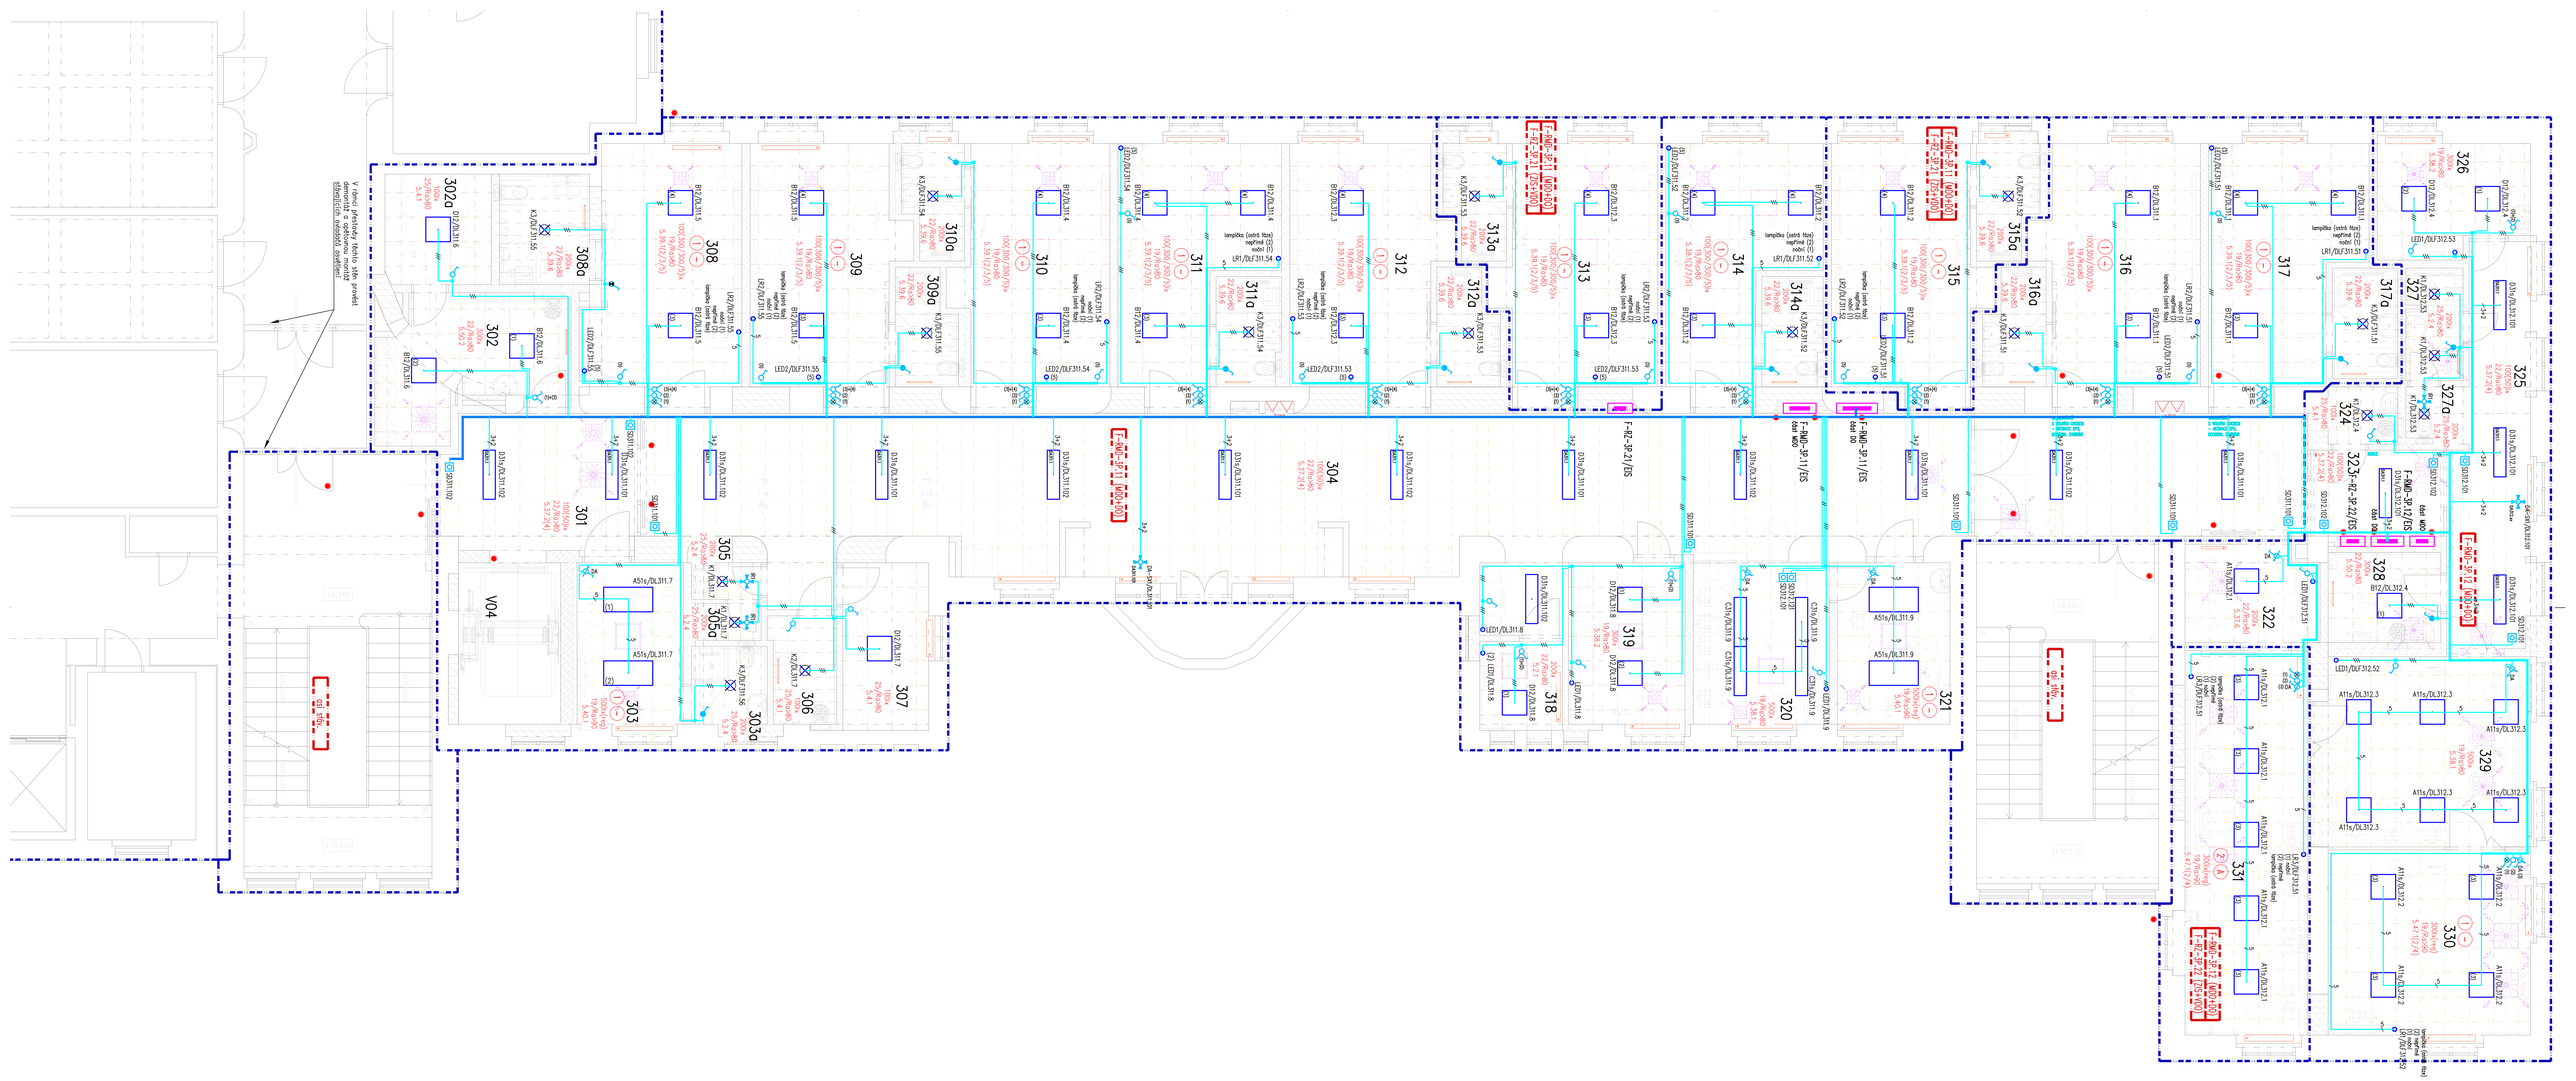
V rámci přestavby těchto stěn provedeš demontáž a opětovnou montáž stávajících zásuvkových kombinací
V04
F-RMD-3P.11 (400+400)
F-RMD-3P.11 (250+400)
F-RMD-3P.11/EIS
F-RMD-3P.12/EIS
F-RMD-3P.12 (400+400)
F-RZ-2P.1/EIS
F-RZ-3P.12/EIS
F-RMD-3P.12 (400+400)
F-RMD-3P.12 (400+400)
F-RMD-3P.12 (400+400)