



PŮDORYS 1PP

STÁVAJÍCÍ STAV

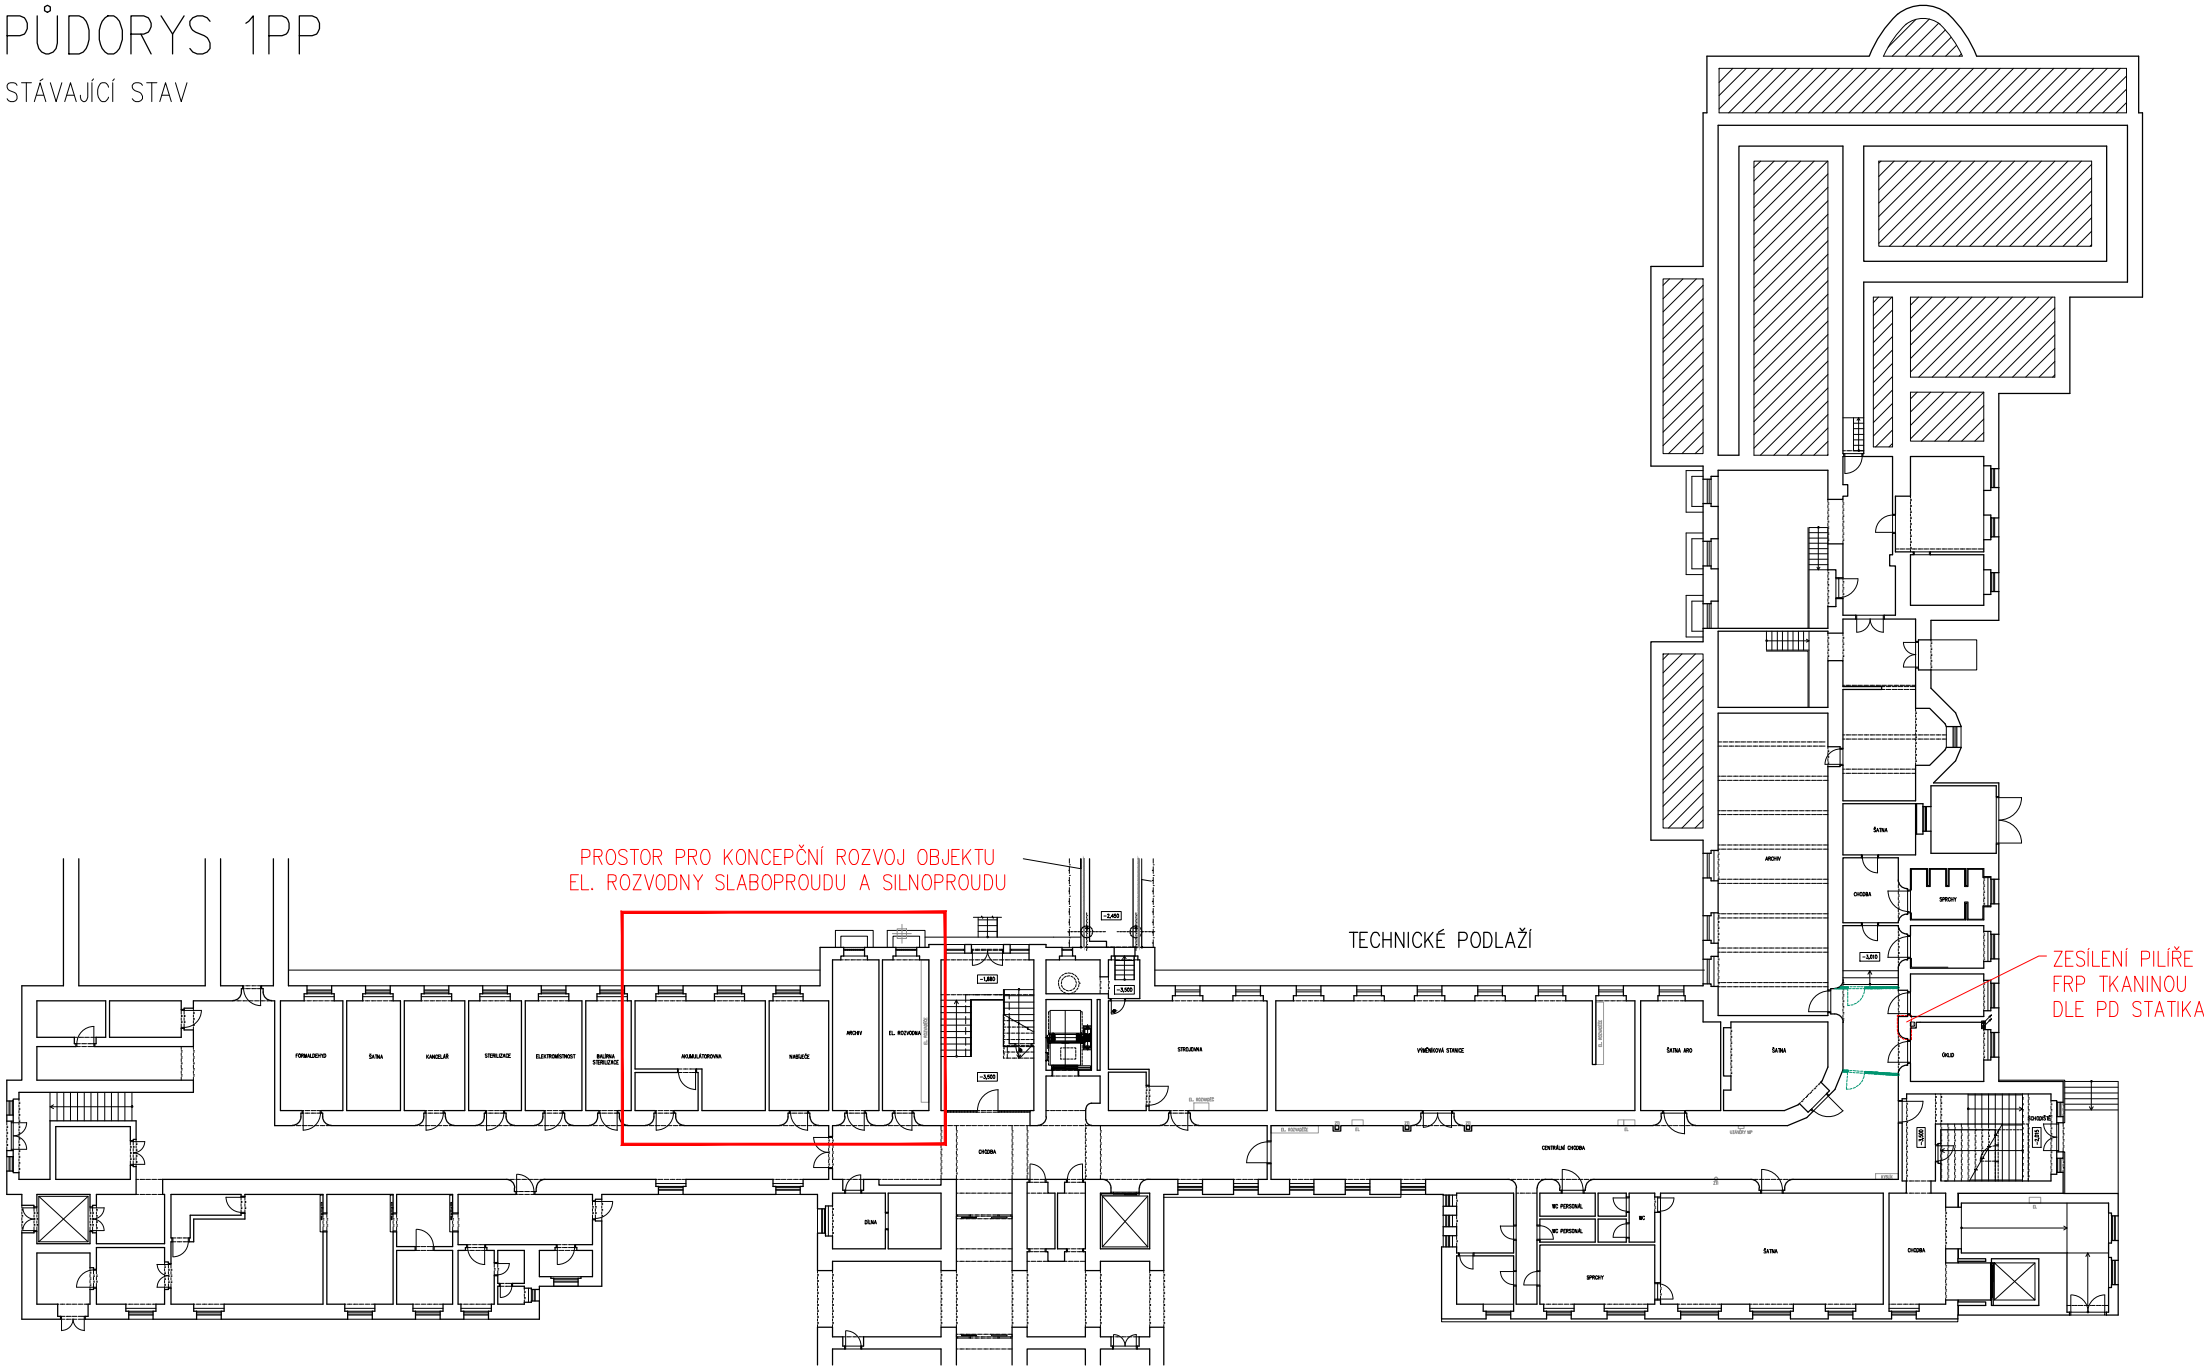

PŮDORYS 1NP

STÁVAJÍCÍ STAV

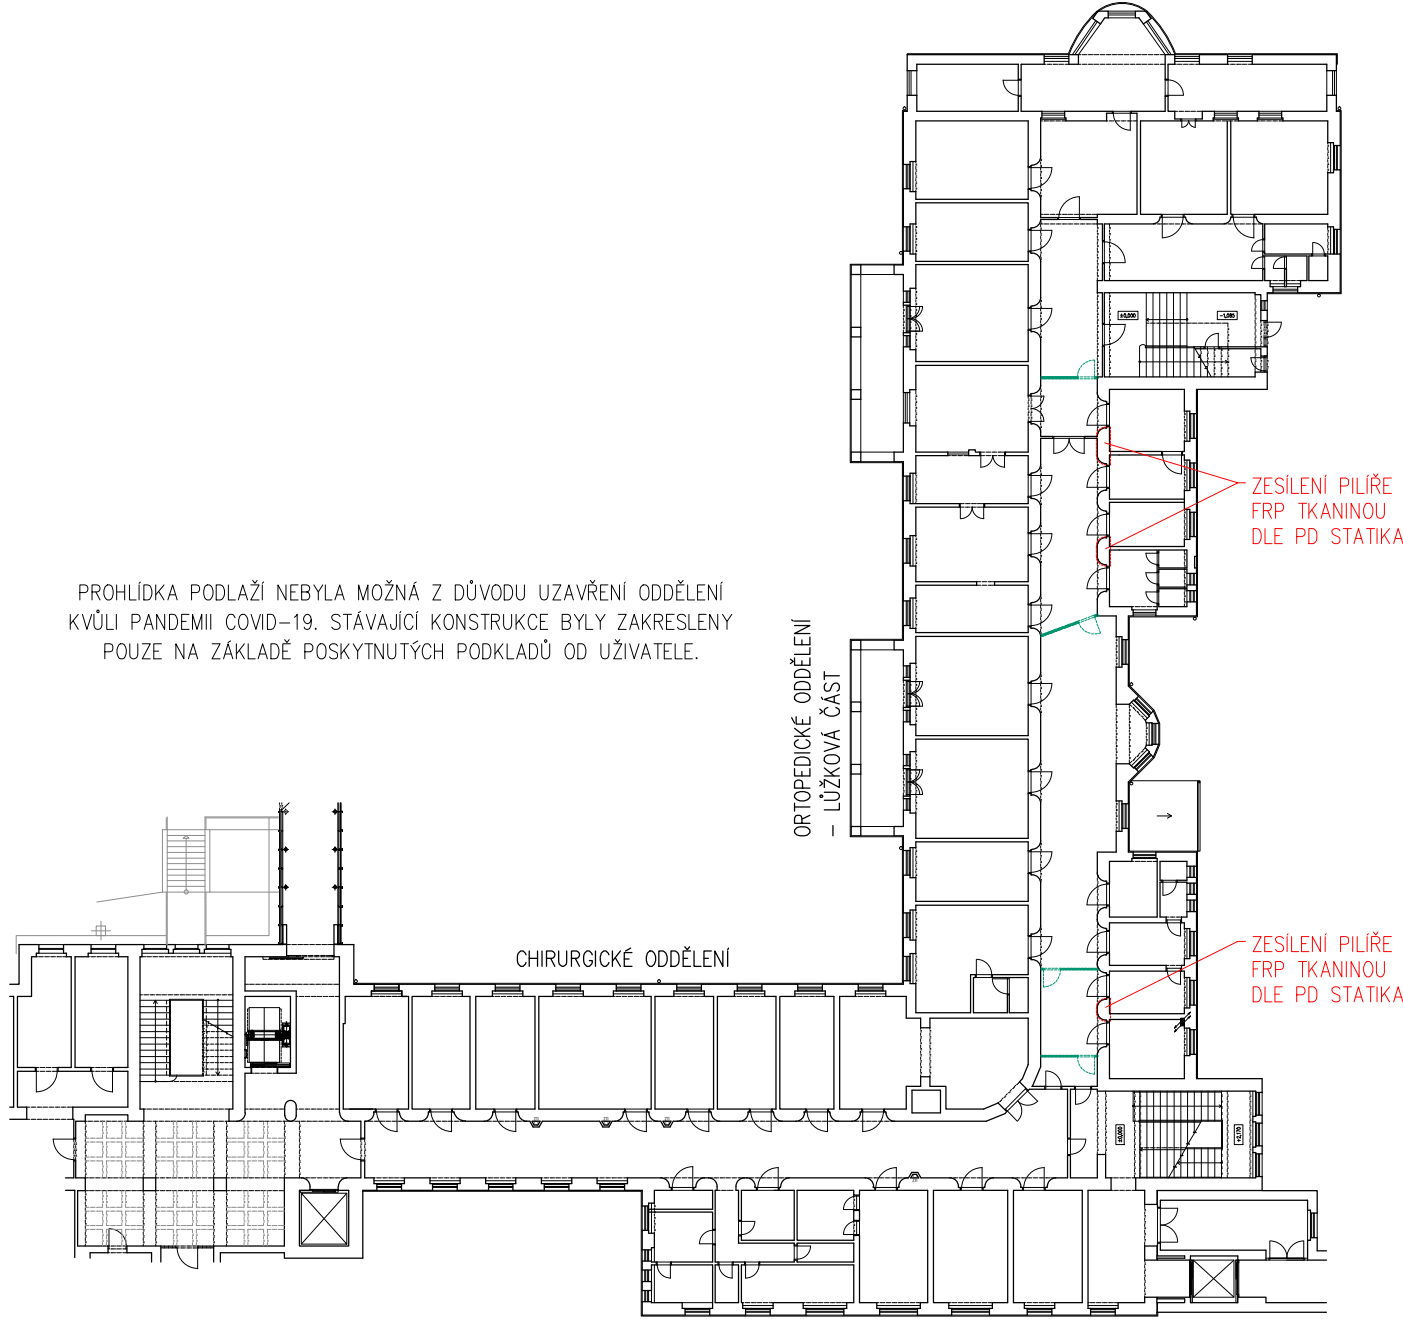

LEGENDA HMOT

- ZDIVO A KONSTRUKCE STÁVAJÍCÍ
- PROVIZORNÍ PŘÍČKA PRACHOTESNÁ


STAVEBNÍ ÚPRAVY 1PP A 1NP

- ZESÍLENÍ PILÍŘŮ FRP TKANINOU DLE PD STATIKA:
- DEMONTÁŽ VÝPLNÍ OTVORŮ, DEMONTÁŽ PŘÍP. EL. ZÁSUVK A VYPÍNAČŮ.
 - ODBOURÁNÍ ČÁSTI STAVEBNÍCH KONSTRUKCÍ POUZE V NEZBUTNÉM ROZSAHU V OKOLÍ PILÍŘE. PŘÍPADNÉ ODKRYTÉ ROZVODY (ZTI, UT APOD.) JE NUTNÉ DEMONTOVAT A DOČASNĚ ZASLEPIT.
 - PŘÍPRAVA PODKLADU – ODSTRANĚNÍ VEŠKERÝCH POVRCHOVÝCH ÚPRAV NA PILÍŘI NA NOSNÉ ZDIVO, OČIŠTĚNÍ A ODMAŠTĚNÍ PODKLADU. NÁSLEDNĚ PROVÉST PENETRAČNÍ NÁTĚR A PŘÍPADNĚ VYROVNÁNÍ NEROVNOSTÍ JÁDROVOU OMÍTKOU.
 - ZESÍLENÍ PILÍŘE – APLIKACE FRP TKANINY DLE PD STATIKA DO SPECIÁLNÍHO LEPIDLA DLE DOPORUČENÍ VÝROBCE.
 - DOZDĚNÍ STAVEBNÍCH KONSTRUKCÍ V PŮVODNÍM ROZSAHU VČETNĚ DVEŘÍ A ZPĚTNÁ MONTÁŽ STÁVAJÍCÍCH ROZVODŮ.
 - PROVEDENÍ POVRCHOVÝCH ÚPRAV DLE STÁVAJÍCÍCH.

POZNÁMKA



- DOKUMENTACE JE PROVEDENA NA ZÁKLADĚ PROHLÍDKY STAVBY A Z PODKLADŮ OBDRŽENÝCH OD ZHOTOVITELE STAVBY
- KONSTRUKCE ZAKRYTÉ JINÝMI KONSTRUKCEMI BYLY ZAKRESLENY Z PODKLADŮ POSKYTNUTÝCH UŽIVATELEM STAVBY, PROJEKTANT NENESE ZODPOVĚDNOST ZA TRASY JEDNOTLIVÝCH PROFESÍ A ZAKRYTÉ STAVEBNÍ KONSTRUKCE, JEJICHŽ POLOHU ČI MATERIÁLOVÉ PROVEDENÍ NEBYLO MOŽNO OVĚŘIT

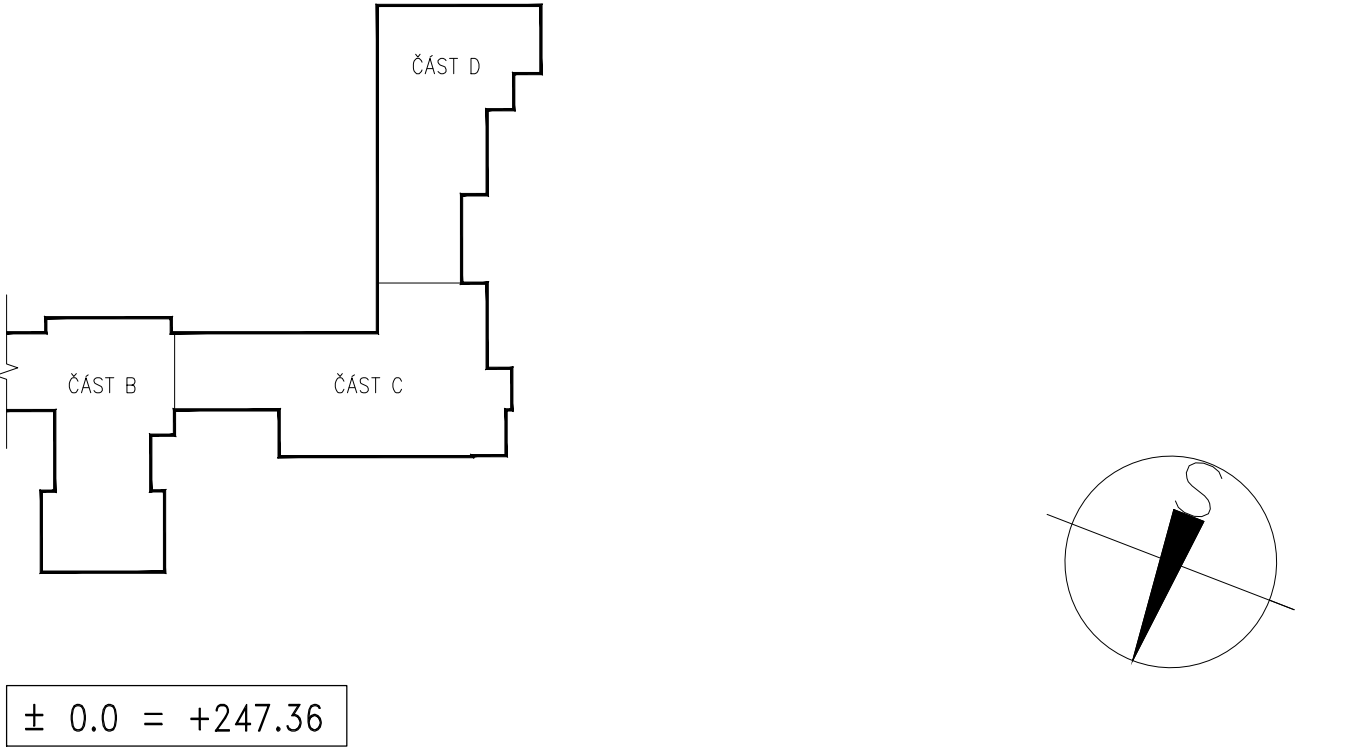PŮDORYSNÉ SCHÉMA



D1.01 GYNEKOLOGICKO-PORODNICKÉ ODDĚLENÍ

D1.01.1 ARCHITEKTONICKO-STAVEBNÍ ŘEŠENÍ

KONSTRUKCE ZAKRYTÉ JINÝMI KONSTRUKCEMI BYLY ZAKRESLENY Z PODKLADŮ POSKYTNUTÝCH ZHOTOVITELEM STAVBY, GEODETEM STAVBY, PŘÍPADNĚ Z PODKLADŮ JEDNOTLIVÝCH SUBDODAVATELŮ. PROJEKTANT NENESE ZODPOVĚDNOST ZA TRASY, JEJICHŽ POLOHU NEBYLO MOŽNO OVĚŘIT.				
TENTO VÝKRES A JEHO DETAILS JSOU MAJETKEM ZHOTOVITELE A NESMÍ BÝT POUŽIT CELÝ ANI Z ČÁSTI BEZ JEHO PÍSEMNÉHO SOUHLASU (DLE ZÁKONA Č. 121/2000 Sb.).				
ZPRACOVATEL DÍLČÍ ČÁSTI: PENTA PROJEKT s.r.o., Mrštíkova 12, 586 01 Jihlava			 Mrštíkova 12, 586 01, Jihlava tel.: +420 567 312 451-4, fax: +420 567 3124 55	
VEDOUČÍ PROJEKTANT	VYPRACOVAL	KONTROLOVAL		
ING.ARCH. J. HOMOLKA, CSc.	ING. VIERA ANTOLÍKOVÁ	ING. JIŘÍ BROŽ		
GENERÁLNÍ PROJEKTANT: PENTA PROJEKT s.r.o., Mrštíkova 12, 586 01 Jihlava			 Mrštíkova 12, 586 01, Jihlava tel.: +420 567 312 451-4, fax: +420 567 3124 55	
VEDOUČÍ PROJEKTANT	HLAVNÍ INŽENÝR PROJEKTU			
ING.ARCH. JAROMÍR HOMOLKA, CSc.	ING. ALEŠ PRUDKÝ			
INVESTOR: Krajská zdravotní a.s., Sociální péče 3316/12A, Ústí nad Labem				
NÁZEV AKCE:			FORMÁT	6x A4
MODERNIZACE GYNEKOLOGICKO-PORODNICKÉHO ODDĚLENÍ - PORODNICE, ŠESTINEDĚLÍ KRAJSKÁ ZDRAVOTNÍ a.s. – NEMOCNICE TEPLICE o.z.			DATUM	03 / 2021
			STUPEŇ	DPS
			ZAK. ČÍSLO	A 16-20-P
			MĚŘITKO	Č. VÝKRESU
VÝKRES			1 : 400	D1.01.1-04
PŮDORYSY 1PP A 1NP				